


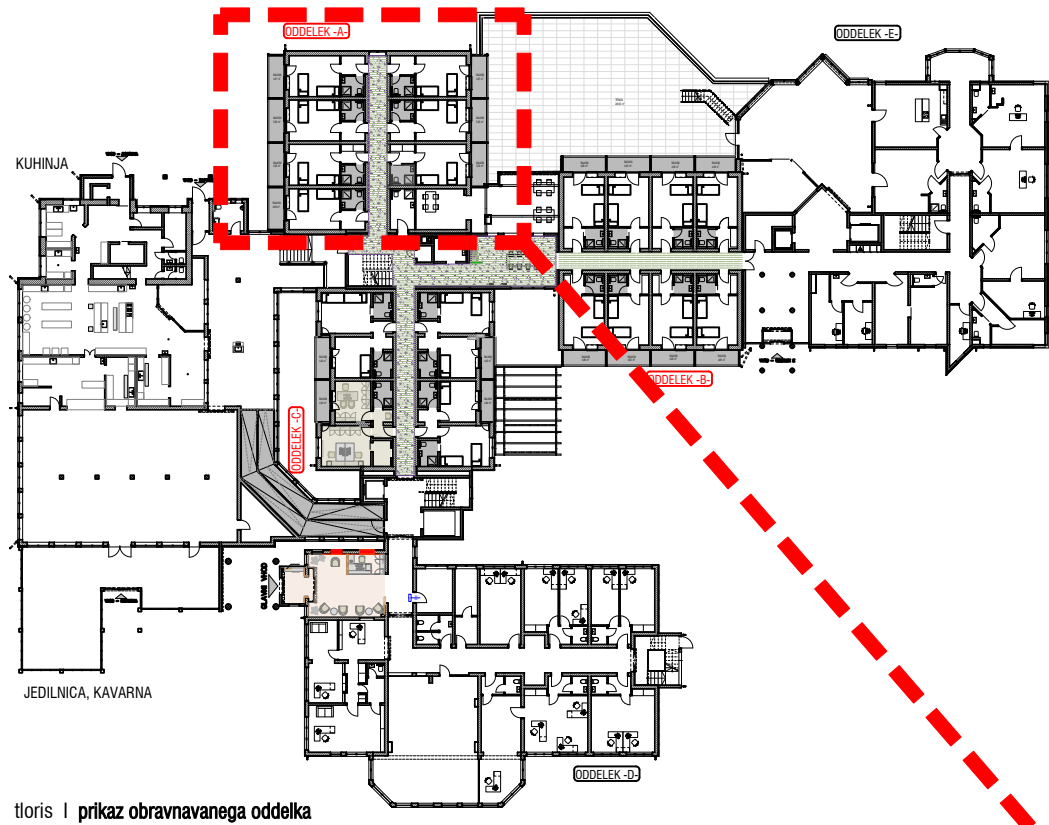

tloris | prikaz obravnavanega oddelka




SOBE ODDELEK A



LEGENDA

- sobe - ODDELEK A
- ni predmet projekta
- rušitev
- nov zid (MK)
- omara 90/60/260
- omara 90/60/200
- predalnik 80/45/75
- miza 130/45/75
- miza 100/45/75
- noč. omarica 64/51
- postelja 207/98
- postelja 227/98
- polica 20/80/3
- obešalnik

POGLED | SOBE - ODDELEK A

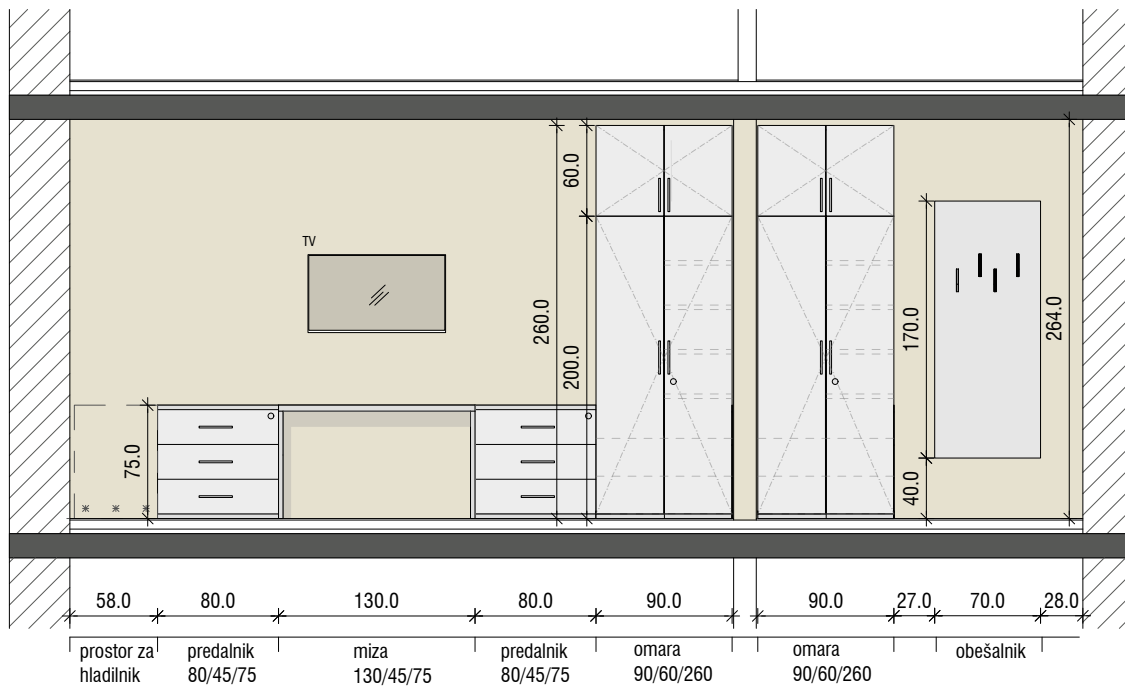

TLORIS | SOBE - ODDELEK A

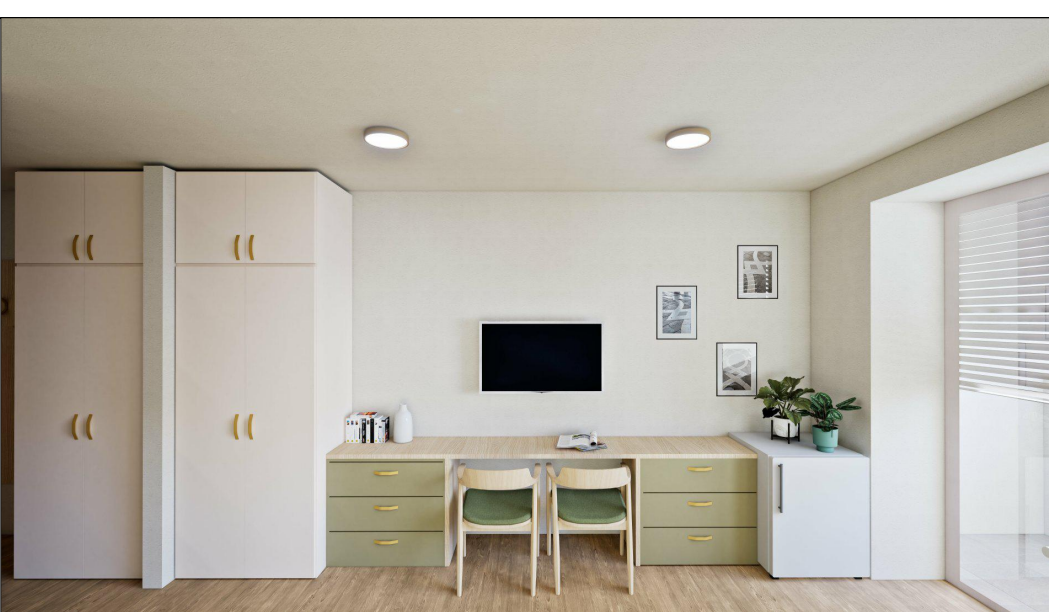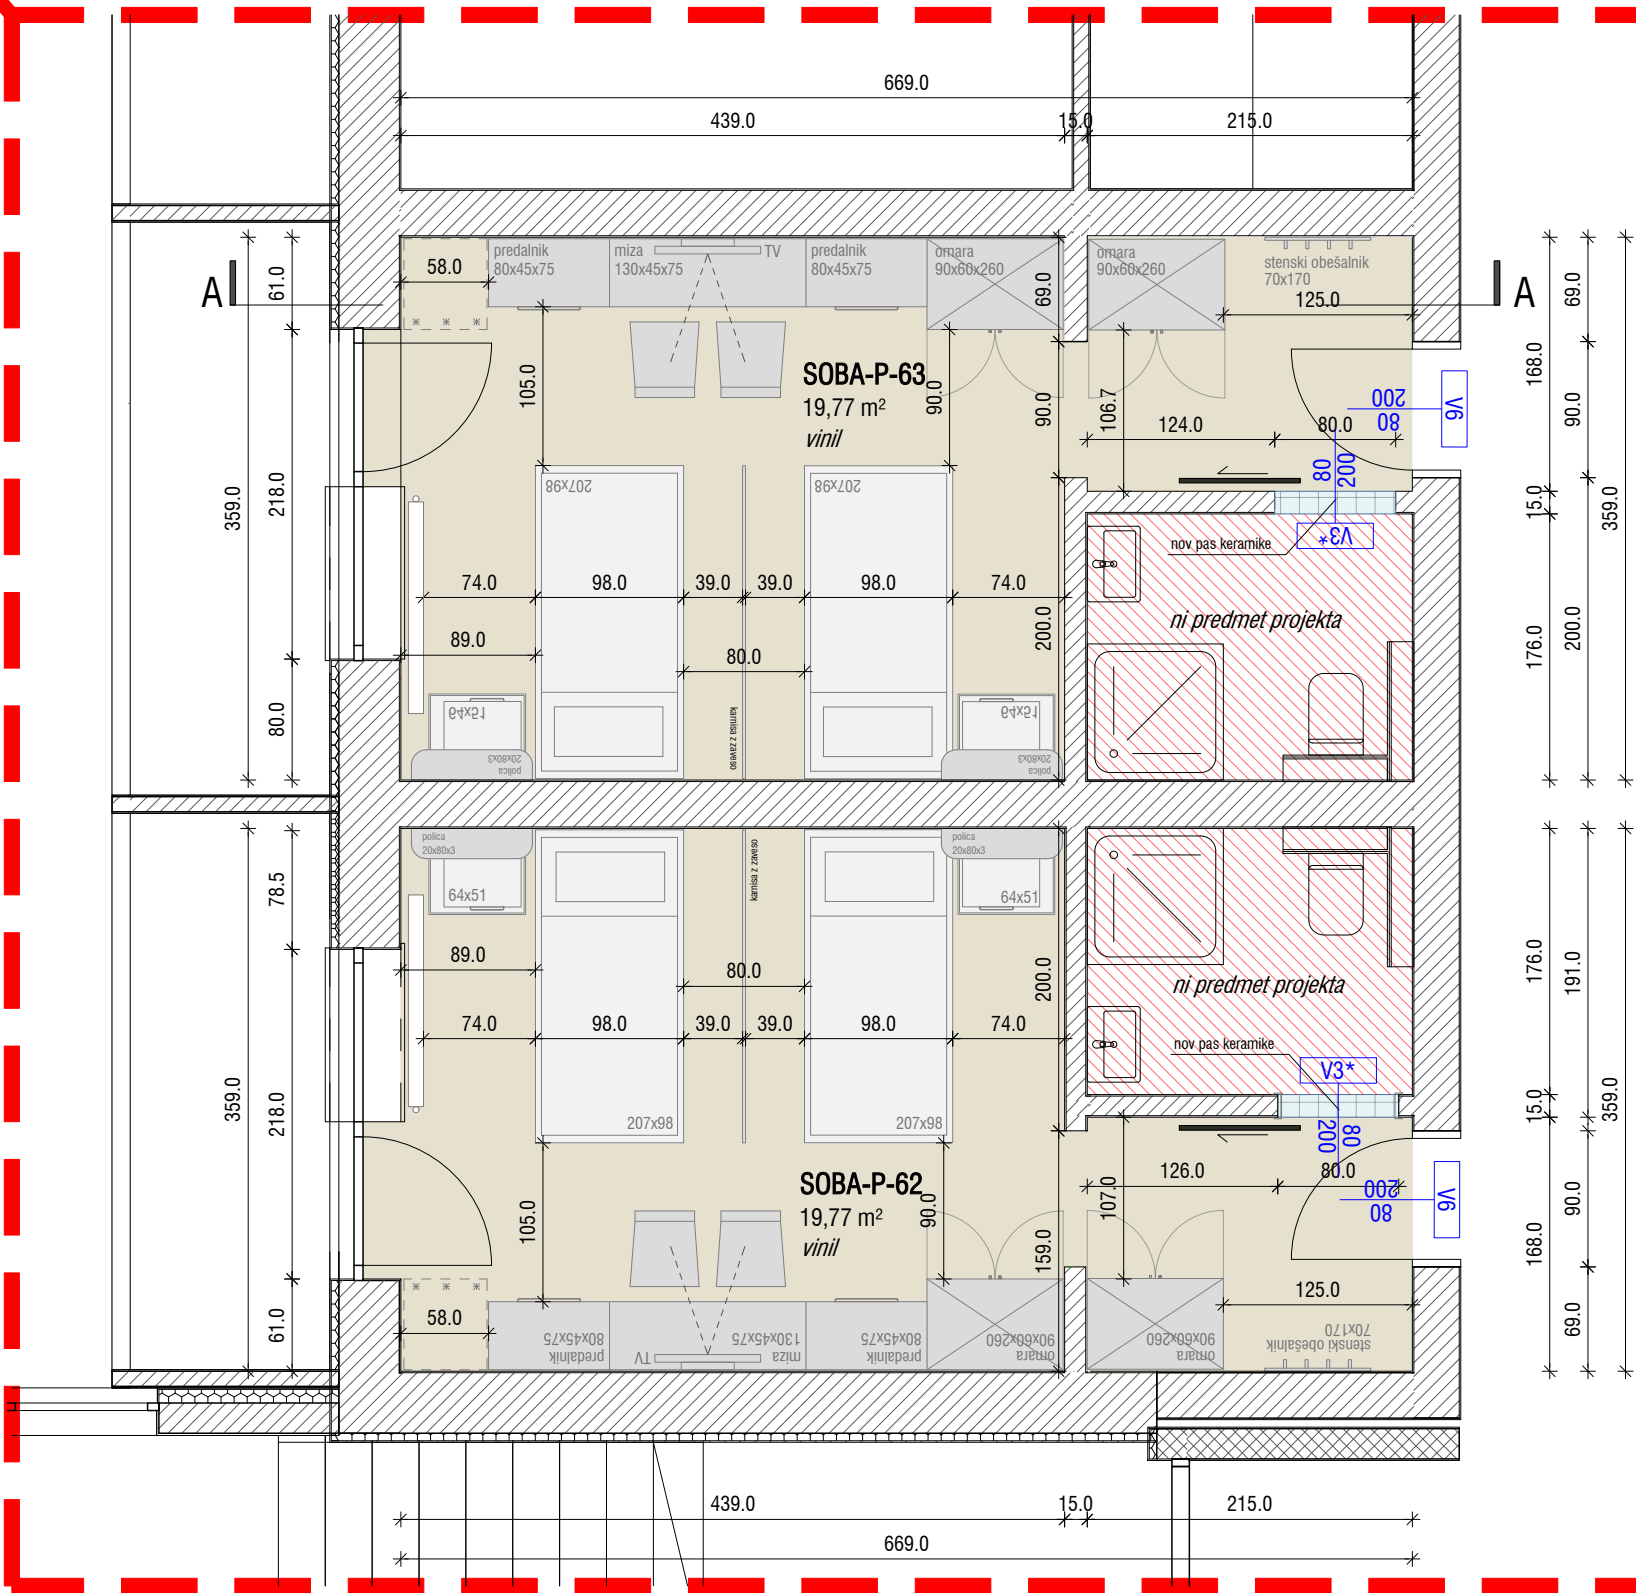

VIZUALIZACIJA: SOBA ODDELEK A



VIZUALIZACIJA: SOBA ODDELEK A



VIZUALIZACIJA: SOBA ODDELEK A


P: 7 x dvoposteljna soba
1N: 8 x dvoposteljna soba
2N: 7 x dvoposteljna soba
3N: 8 x dvoposteljna soba
skupaj 30 sob

SOBE - ODDELEK A




ZEU d.o.o. za inženjering in izvedbo
Ulica Staneta Rozmana 5, SI-9000 Murska Sobota, Slovenija
Tel. +386 25361310, Faks +386 25341086, E-naslov: zeu@zeu.si, Internet: http://www.zeu.si

Naročnik / Investitor: Dom upokojencev Ptuj Volkmurjeva cesta 10, 2250 Ptuj		Vodja projekta: Tadeja Madjar Stajnko, univ. dipl. inž. arh. PA PPN ZAPS 1398	
Objekt: NOTRANJA PRENOVA DOMA UPKOJENCEV PTUJ		Vodja načrta: Tadeja Madjar Stajnko, univ. dipl. inž. arh. PA PPN ZAPS 1398	
Način: SOBE-ODDELEK A		Projektni sodelavec: Andreja Ostanek Markoja, mag.inž.arh. Nejc Časar, dipl.inž.arh. Karolina Pavlič, abs.arh.	
Številka načrta:	Vrsta načrta:	Datum:	Datum spremembe:
Številka projekta:	Vrsta projekta:	Merilo:	Številka lista:
PD-6/26	PZI	julij 2026	1 : 20

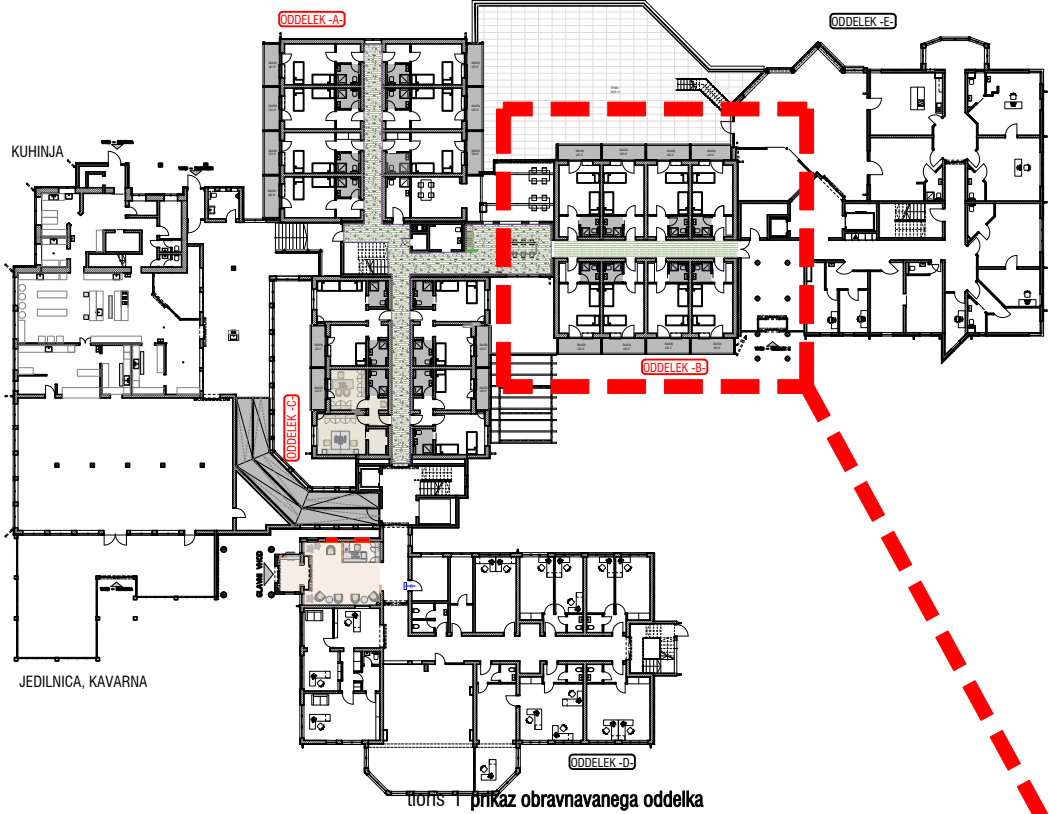

POGLED AA | SOBE - ODDELEK B

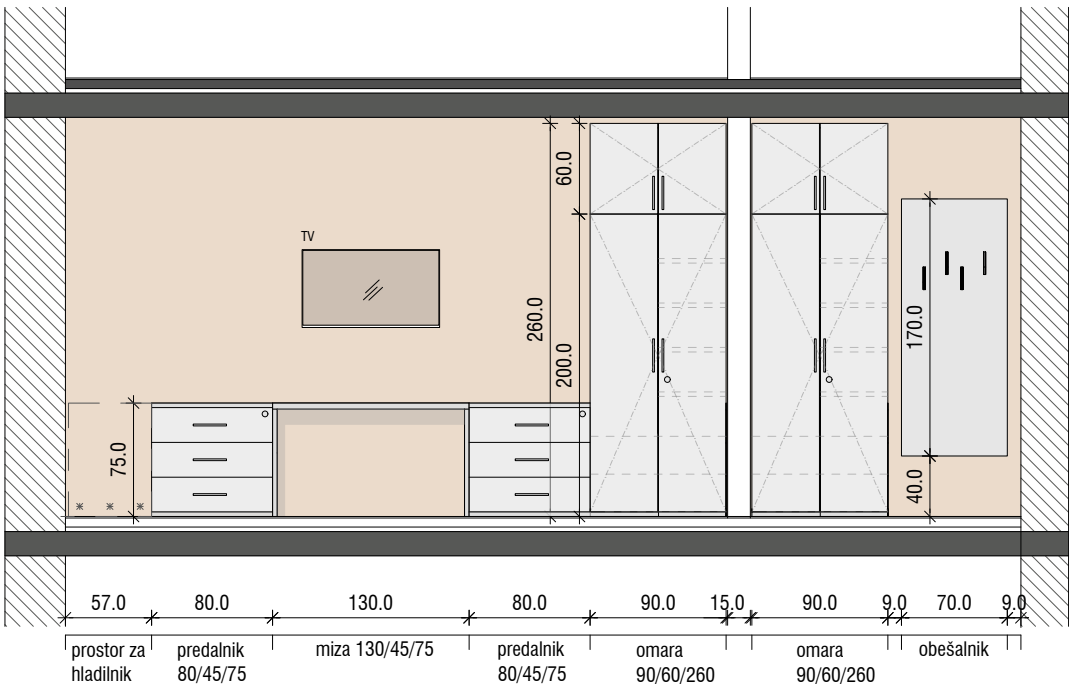

VIZUALIZACIJA: SOBA ODDELEK B



VIZUALIZACIJA: SOBA ODDELEK B



VIZUALIZACIJA: SOBA ODDELEK B

P: /
1N: 8 x dvoposteljna soba
2N: 8 x dvoposteljna soba
3N: /
skupaj 24 sob


SOBE - ODDELEK B

SOBE ODDELEK B

LEGENDA

- sobe - ODDELEK B
- ni predmet projekta
- rušitev
- nov zid (MK)
- omara 90/60/260
- omara 90/60/200
- predalnik 80/45/75
- miza 130/45/75
- miza 100/45/75
- noč. omarica 64/51
- postelja 207/98
- postelja 227/98
- polica 20/80/3
- obešalnik

TLORIS | SOBE - ODDELEK B

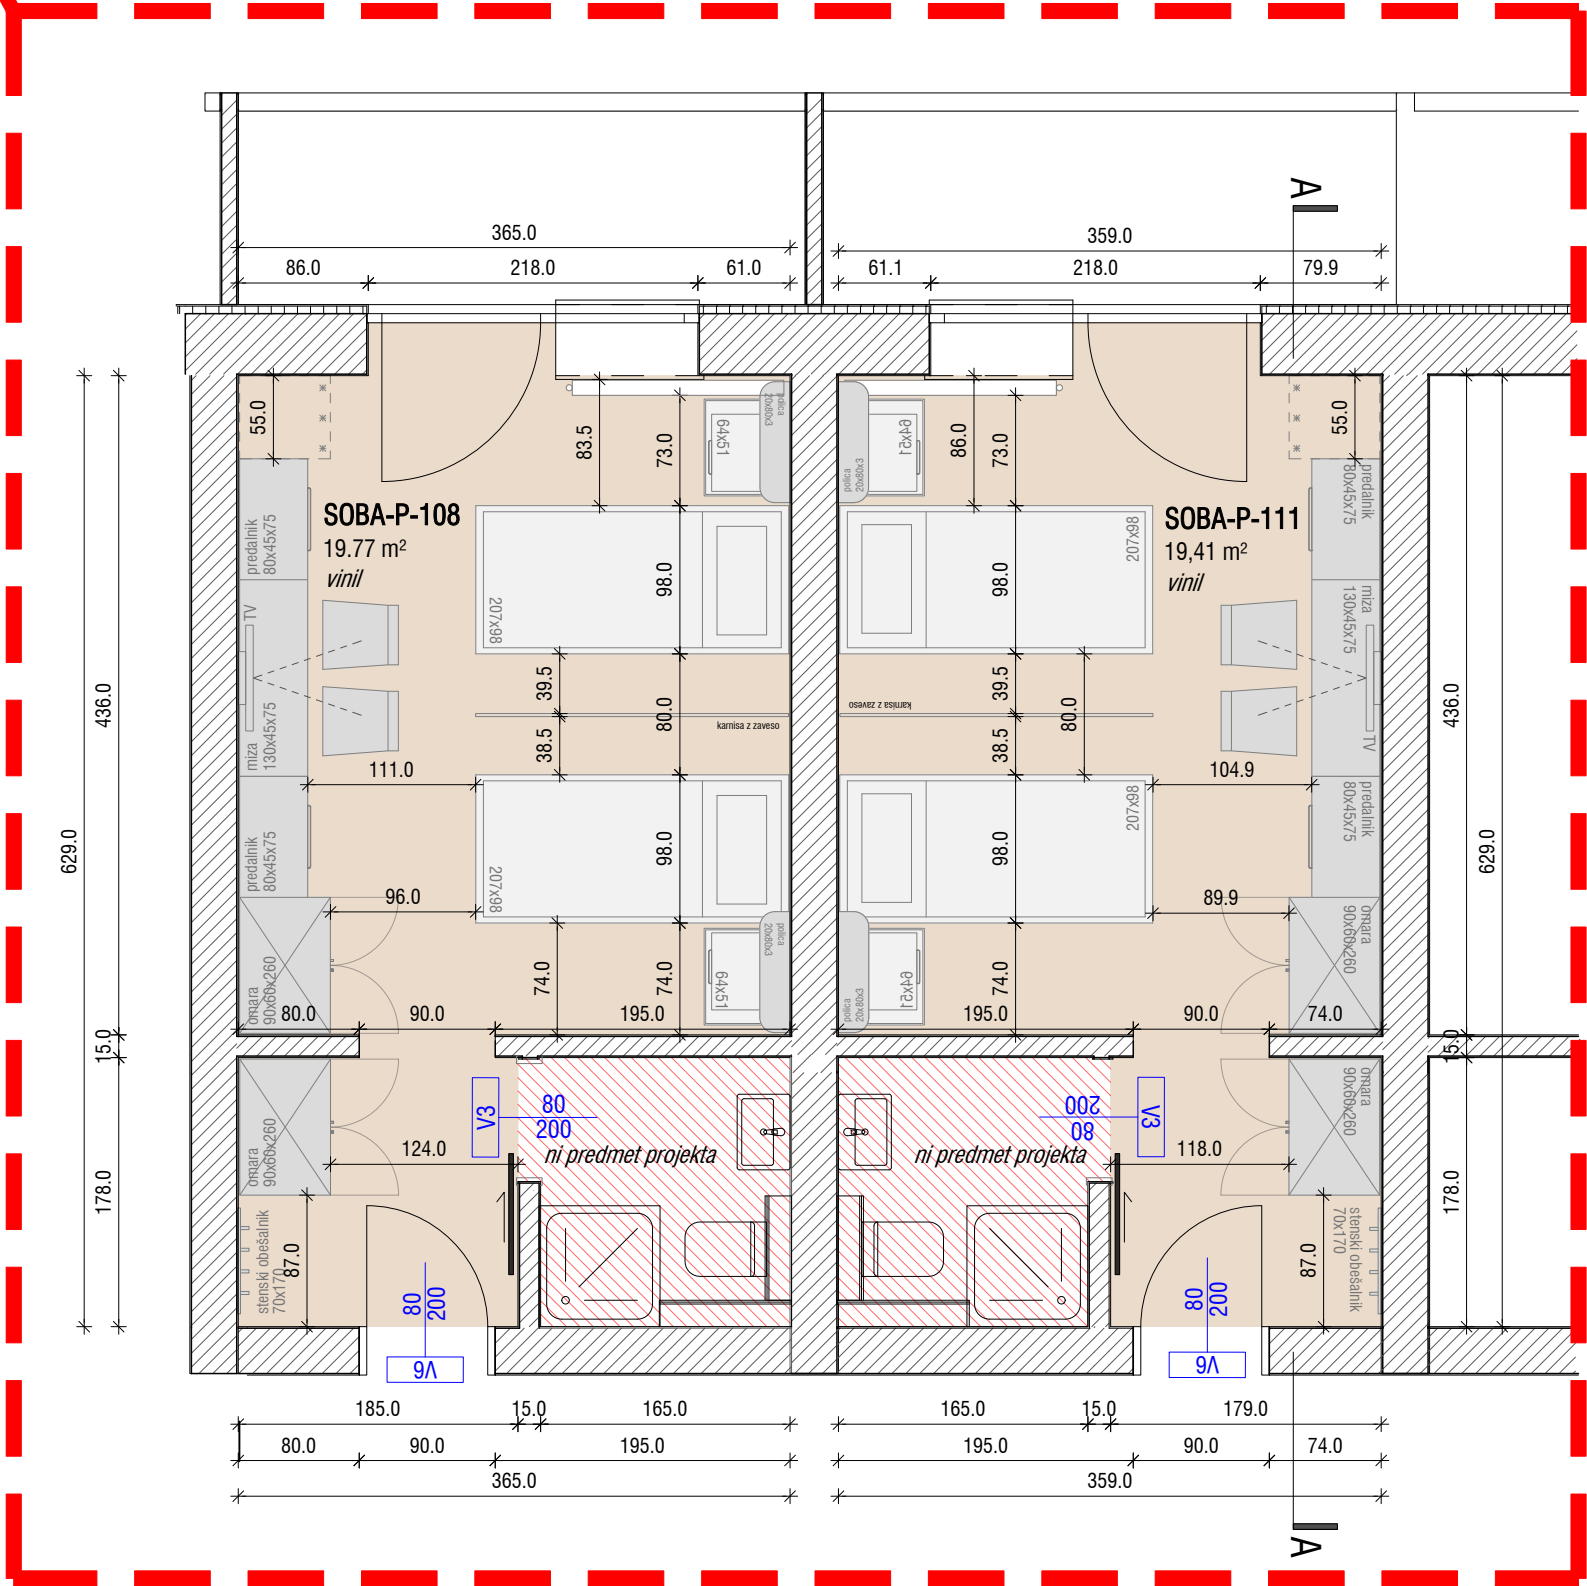


*se ponavljajo v P, 1N, 2N
3N so podstrešne sobe




ZEU družba za načrtovanje in inženiring d.o.o.
Ulica Staneta Rozmana 5, SI-9000 Murska Sobota, Slovenija
Tel. +386 25361310, Faks +386 25341086, E-naslov: zeu@zeu.si, Internet: http://www.zeu.si

Naročnik / Investitor: Dom upokojeencev Ptuj Volkmerjeva cesta 10, 2250 Ptuj		Vodja projekta: Tadeja Madjar Stajanko, univ. dipl. inž. arh. PA PPN ZAPS 1398	
Objekt: NOTRANJA PRENOVA DOMA UPOKOJEENCEV PTUJ		Vodja načrta: Tadeja Madjar Stajanko, univ. dipl. inž. arh. PA PPN ZAPS 1398	
Načrt: SOBE-ODDELEK B		Projektirni sodelavec: Andreja Ostanek Markoja, mag.inž.arh. Nejc Casar, dipl.inž.arh. Karolina Pavlič, abs.arh.	
Številka načrta:	Vrsta načrta:	Datum:	Datum spremembe:
Številka projekta:	Vrsta projekta:	Merilo:	Številka lista:
PD-6/26	PZI	1 : 20	1.2

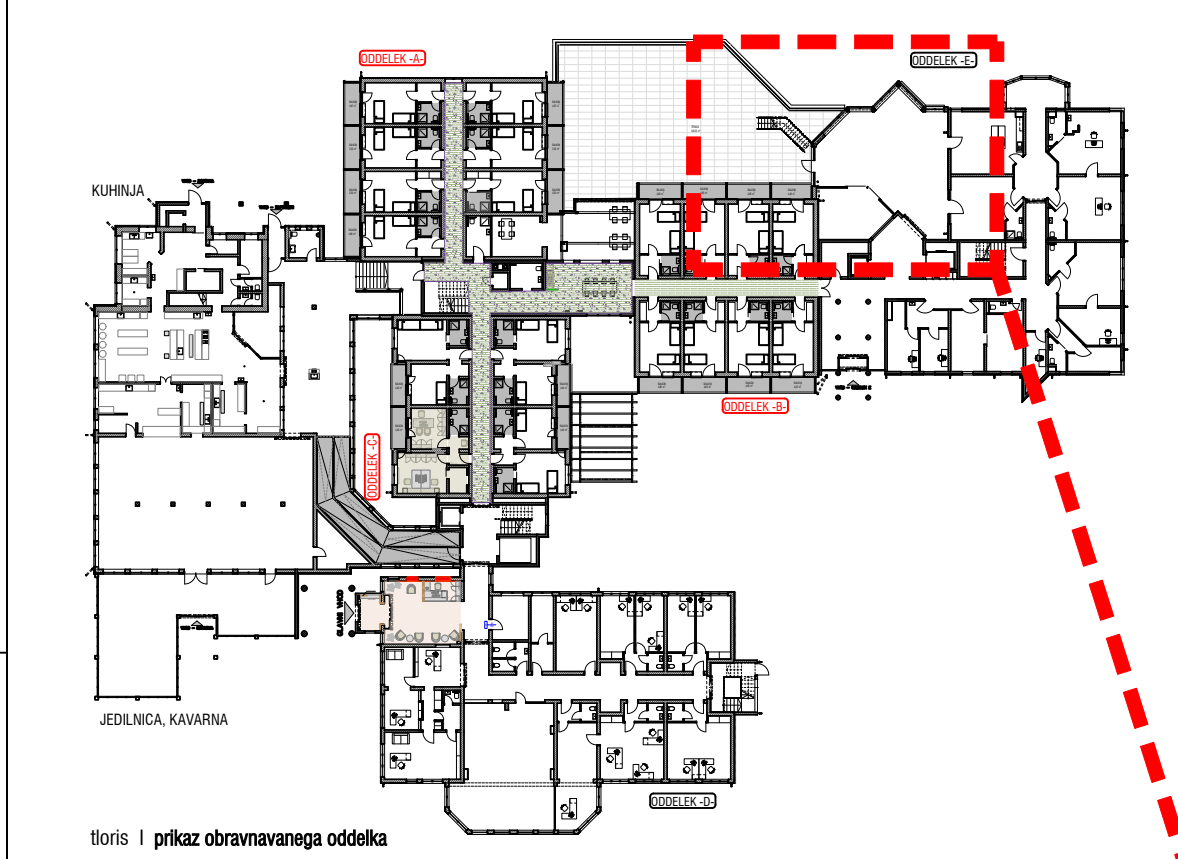


SOBE ODDELEK B mansarda

- LEGENDA
- sobe - ODDELEK B - MANSARDA
 - ni predmet projekta
 - rušitev
 - nov zid (MK)
 - omara 90/60/260
 - omara 90/60/200
 - predalnik 80/45/75
 - miza 130/45/75
 - miza 100/45/75
 - noč. omaraica 64/51
 - postelja 207/98
 - postelja 227/98
 - polica 20/80/3
 - obešalnik

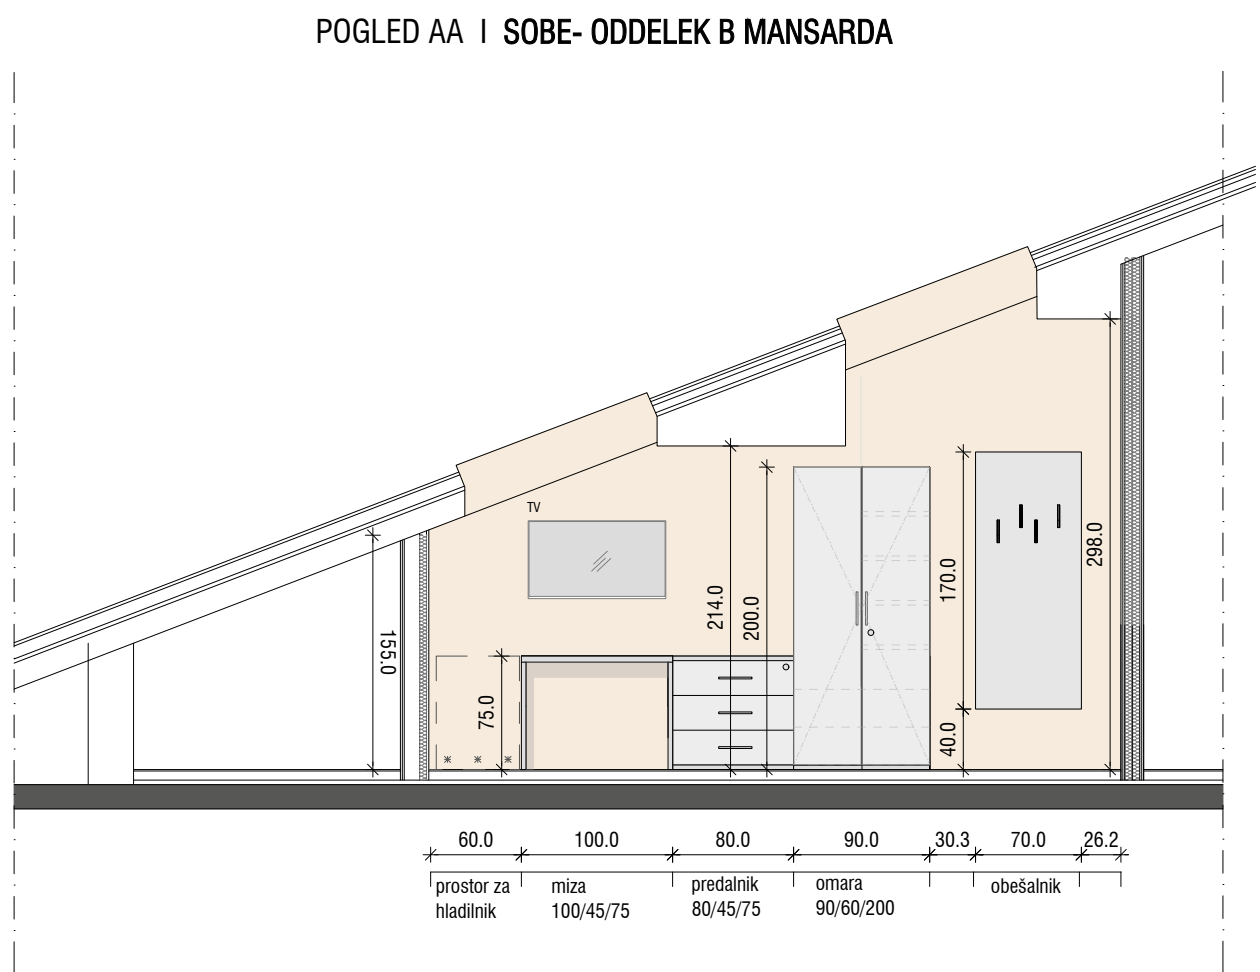

TLORIS I SOBE - ODDELEK B MANSARDA

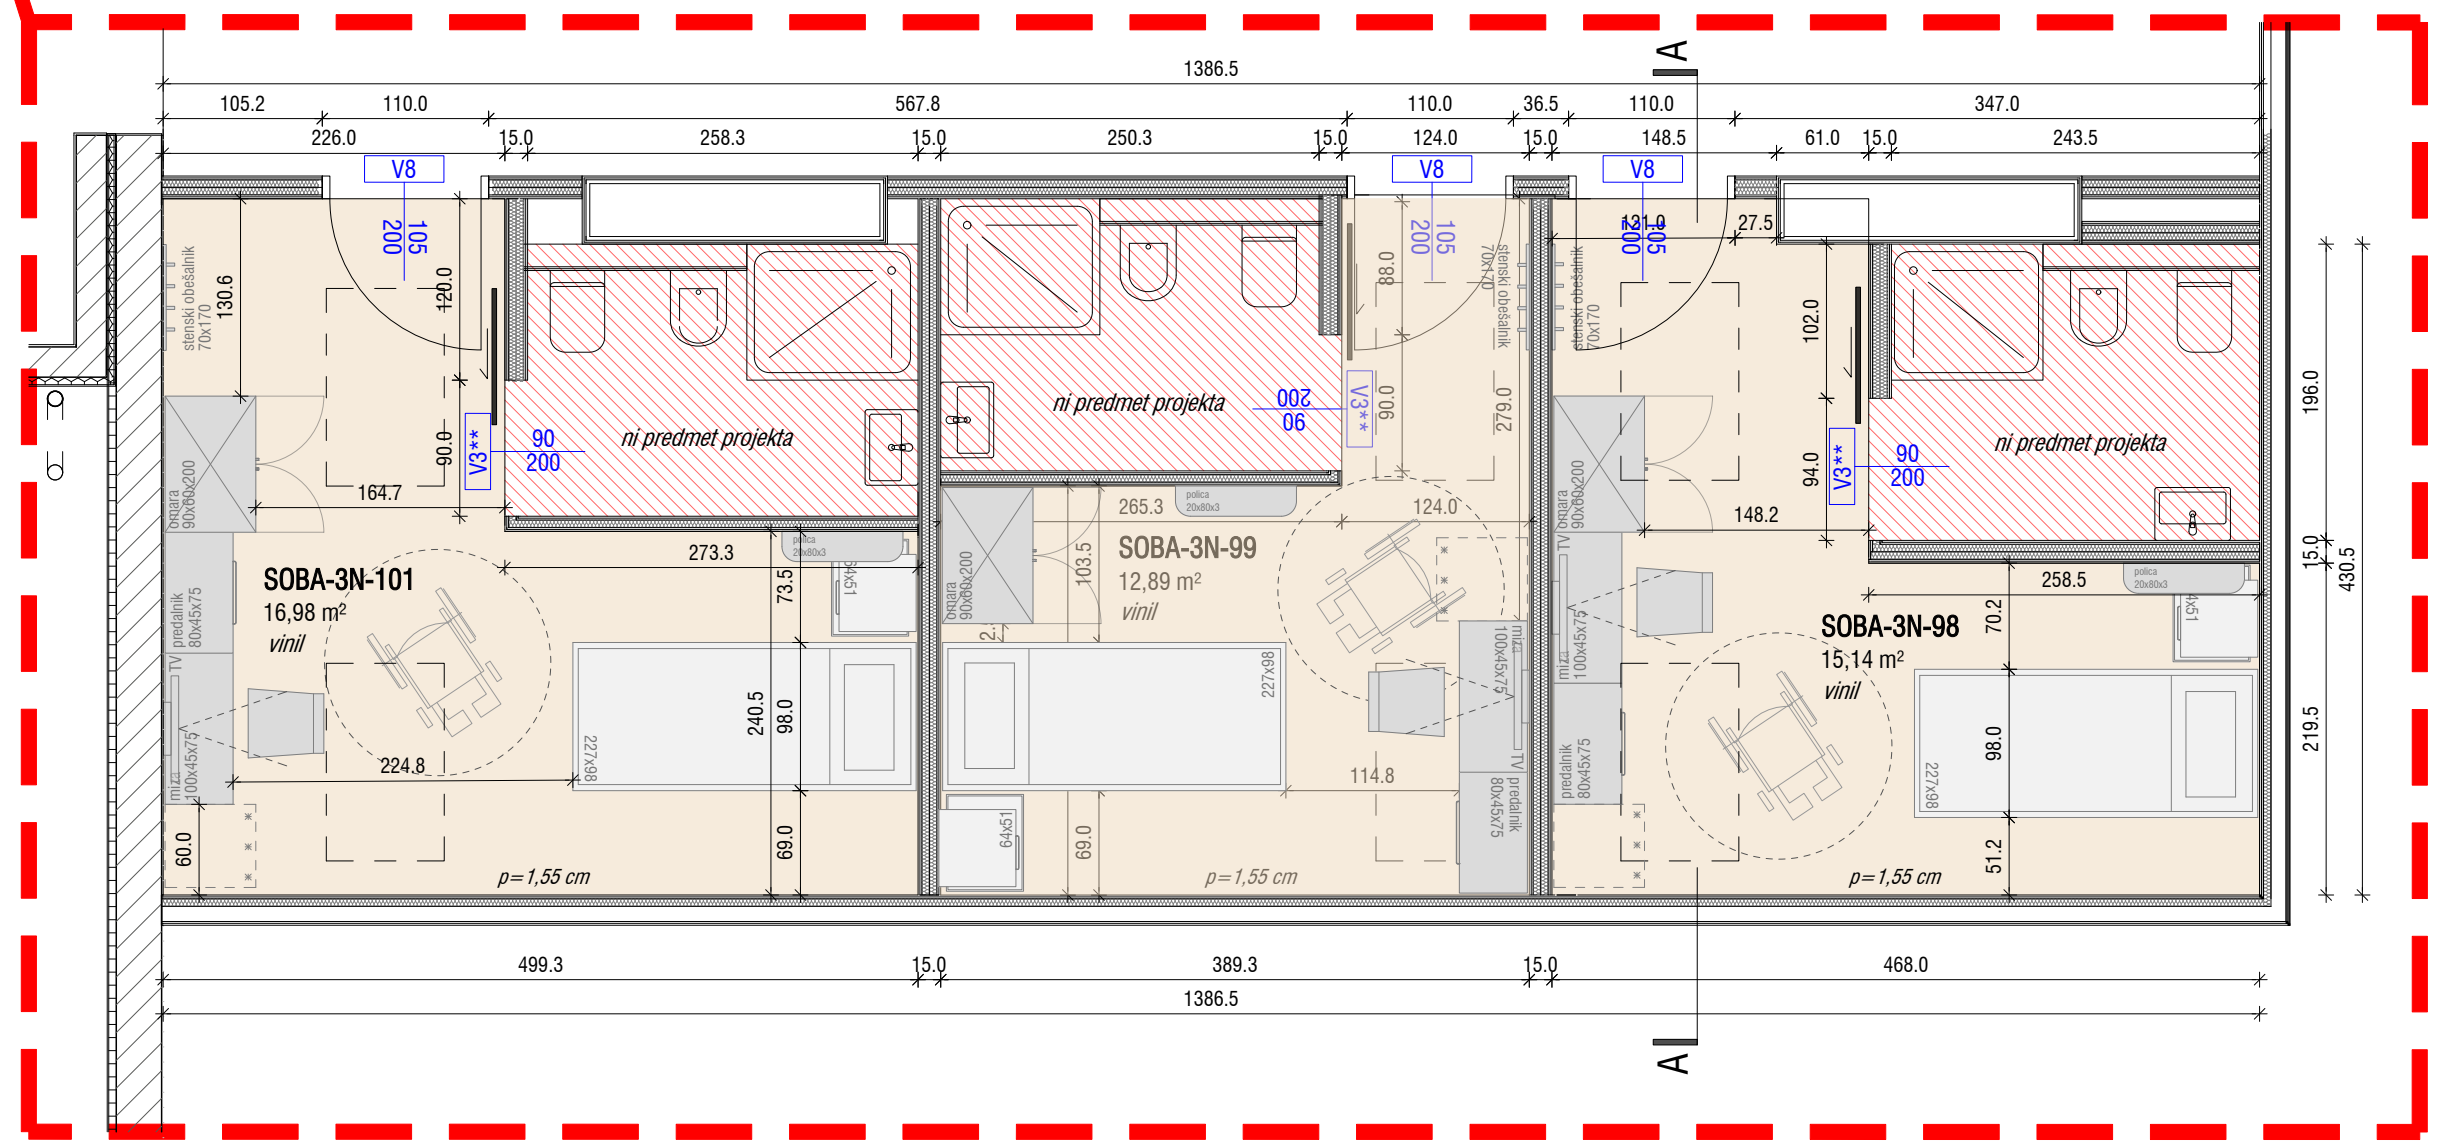

*postelje dolžine 227 cm!



VIZUALIZACIJA: SOBA ODDELEK B mansarda



VIZUALIZACIJA: SOBA ODDELEK B mansarda




VIZUALIZACIJA: SOBA ODDELEK B mansarda

1N: /
2N: /
3N: 5 x enoposteljna soba
skupaj 5 sob


SOBE-ODDELEK B
MANSARDA

ZEU		ZEU družba za načrtovanje in inženiring d.o.o. Ulica Staneta Rozmana 5, SI-9000 Murska Sobota, Slovenija Tel. +386 25361310, Faks +386 25341086, E-naslov: zeu@zeu.si, Internet: http://www.zeu.si	
Naročnik / Investitor: Dom upokojencev Ptuj Volkmerjeva cesta 10, 2250 Ptuj		Vodja projekta: Tadeja Madjar Stajniko, univ. dipl. inž. arh. PA PPN ZAPS 1398	
Objekt: NOTRANJA PRENOVA DOMA UPKOJENCEV PTUJ		Vodja načrta: Tadeja Madjar Stajniko, univ. dipl. inž. arh. PA PPN ZAPS 1398	
Načrt: SOBE-ODDELEK B MANSARDA		Projektirali sodelavci: Andreja Ostanek Markoja, mag.inž.arh. Nejc Časar, dipl.inž.arh. Karolina Pavlič, abs.arh.	
Številka načrta:	Vrsta načrta:	Datum:	Datum spremembe:
Številka projekta:	Vrsta projekta:	Merilo:	Številka lista:
PD-6/26	PZI	julij 2026	/
		1 : 20	1.3

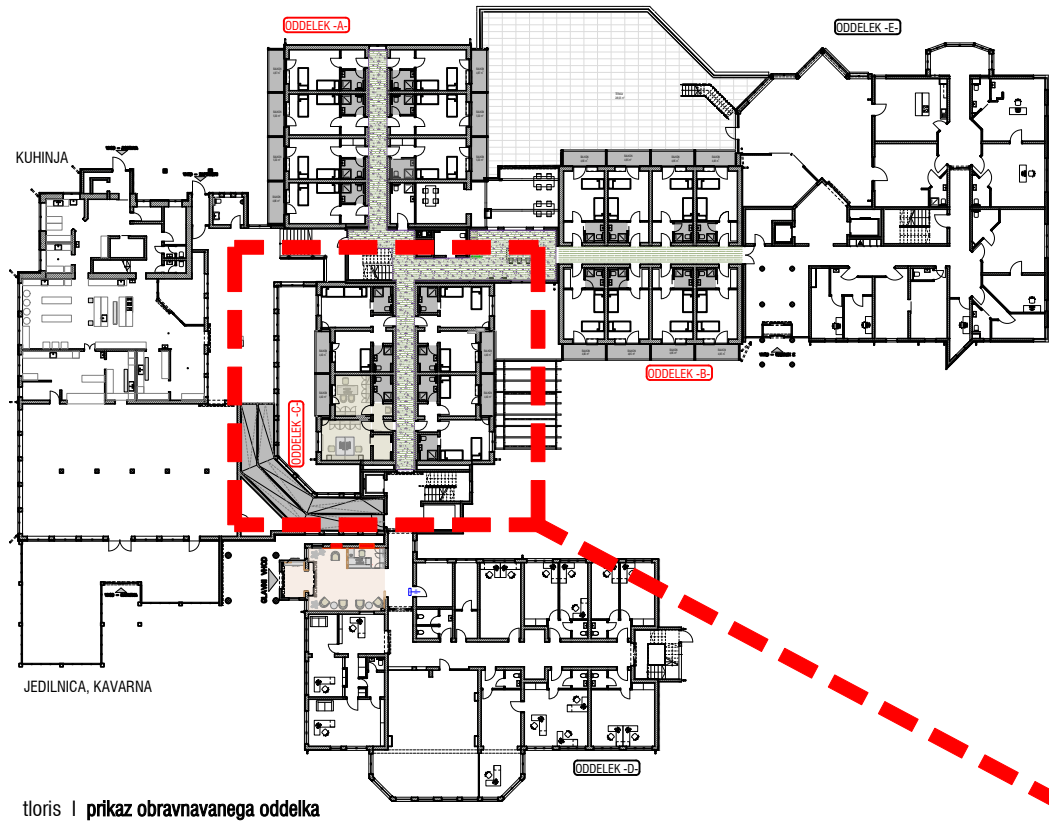

tloris | prikaz obravnavanega oddelka

POGLED AA | SOBE - ODDELEK C

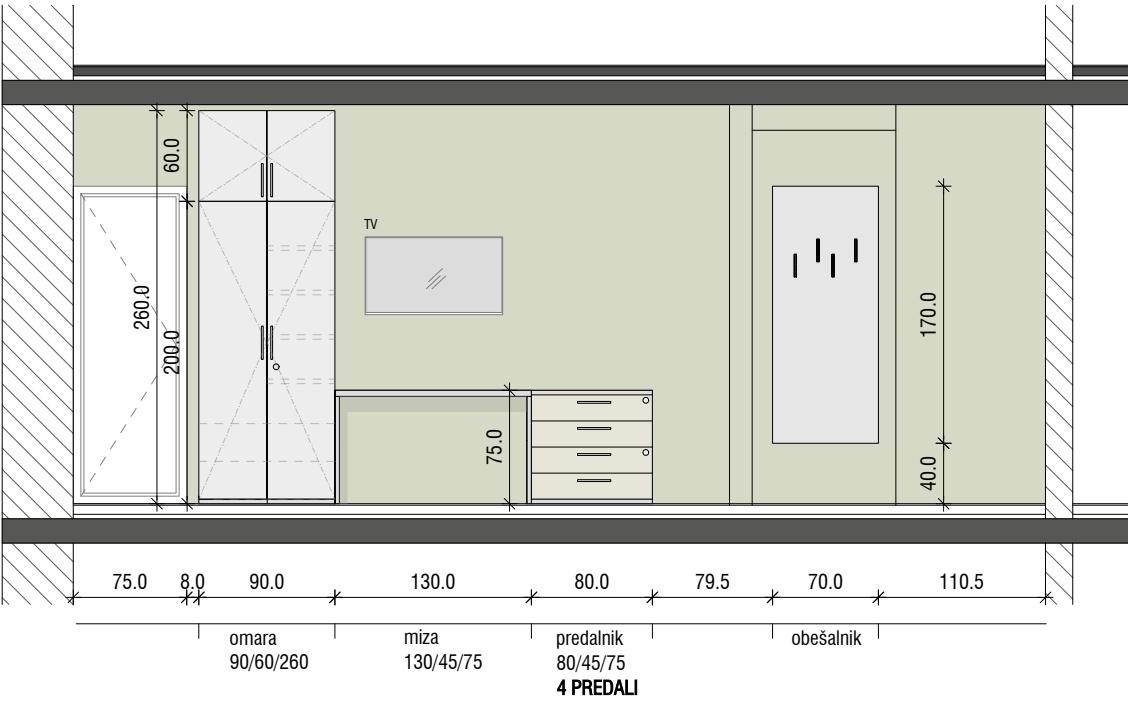

VIZUALIZACIJA: SOBA ODDELEK C



VIZUALIZACIJA: SOBA ODDELEK C



VIZUALIZACIJA: SOBA ODDELEK C


P: /
1N: 3 x dvoposteljna soba, 3 x enoposteljna
2N: 4 x dvoposteljna soba, 4 x enoposteljna
3N: 4 x dvoposteljna soba, 4 x enoposteljna
skupaj 24 sob

SOBE-ODDELEK C

LEGENDA

- sobe - ODDELEK C
- ni predmet projekta
- rušitev
- nov zid (MK)
- omara 90/60/260
- omara 90/60/200
- predalnik 80/45/75
- miza 130/45/75
- miza 100/45/75
- noč. omarica 64/51
- postelja 207/98
- postelja 227/98
- polica 20/80/3
- obešalnik

TLORIS | SOBE - ODDELEK C

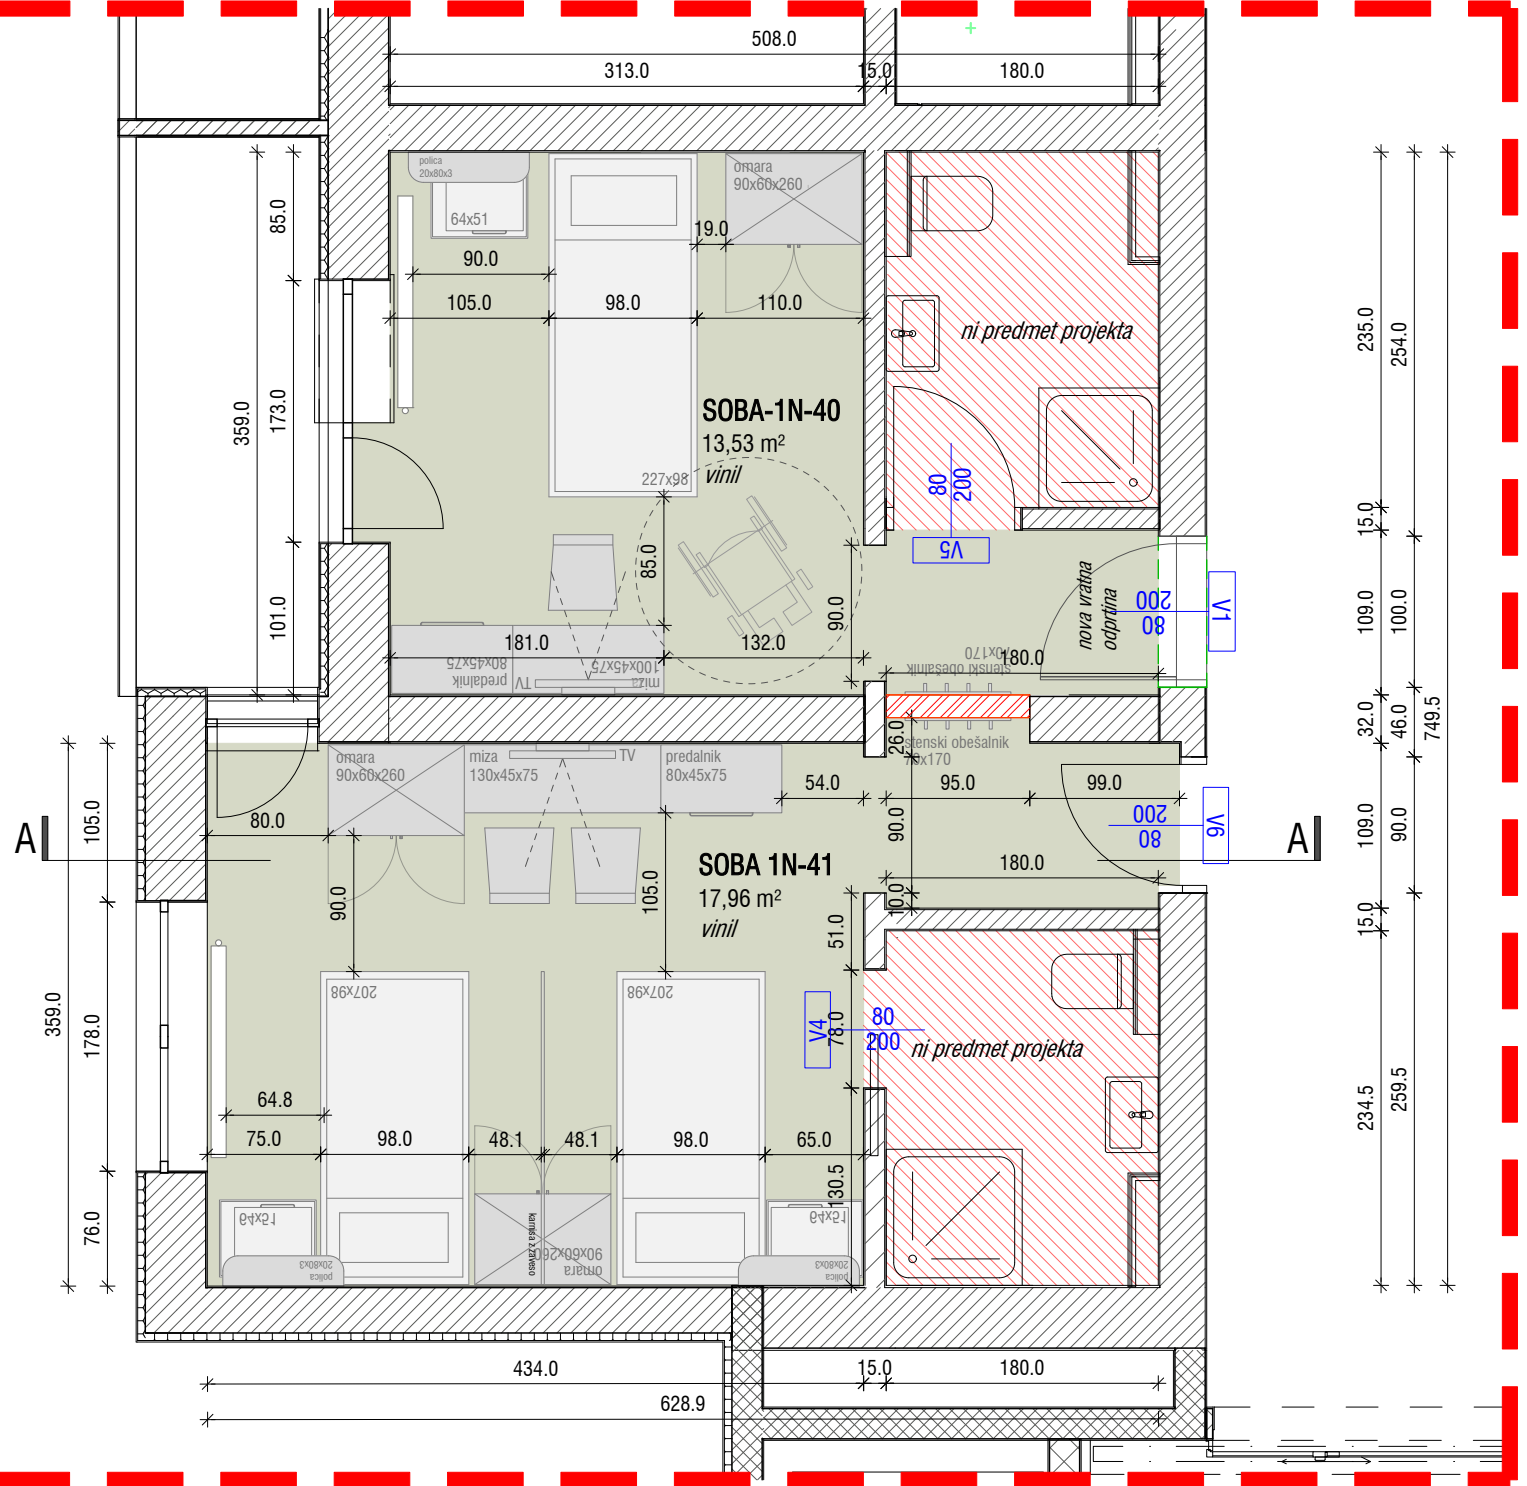


*sobe (razen izjeme-list št. 1.5)
1N, 2N, 3N




ZEU d.o.o. za inženiring in arhitekturo
Ulica Staneta Rozmana 5, SI-9000 Murska Sobota, Slovenija
Tel. +386 25361310, Faks +386 25341086, E-naslov: zeu@zeu.si, Internet: http://www.zeu.si

Naročnik / Investitor: Dom upokojeencev Ptuj Volkmrnerjeva cesta 10, 2250 Ptuj		Vodja projekta: Tadeja Madjar Stajniko, univ. dipl. inž. arh. PA PPN ZAPS 1398	
Objekt: NOTRANJA PRENOVA DOMA UPKOJENCEV PTUJ		Vodja načrta: Tadeja Madjar Stajniko, univ. dipl. inž. arh. PA PPN ZAPS 1398	
Načrt: SOBE-ODDELEK C		Projektni sodelavec: Andreja Ostanek Markoja, mag.inž.arh. Nejc Casar, dipl.inž.arh. Karolina Pavič, abs.arh.	
Številka načrta:	Vista načrta:	Datum:	Datum spremembe:
Številka projekta:	Vista projekta:	Merilo:	Številka lista:
PD-6/26	PZI	julij 2026	1 : 20

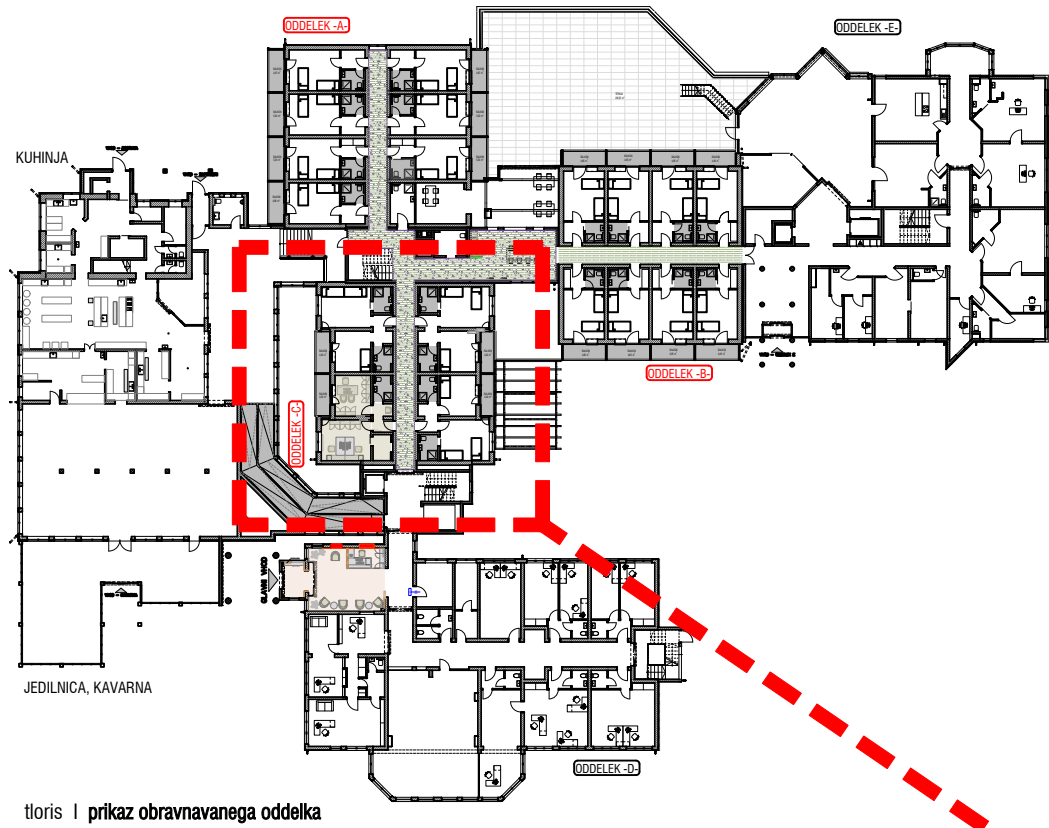


tloris I prikaz obravnavanega oddelka

POGLED AA | SOBE - ODDELEK C

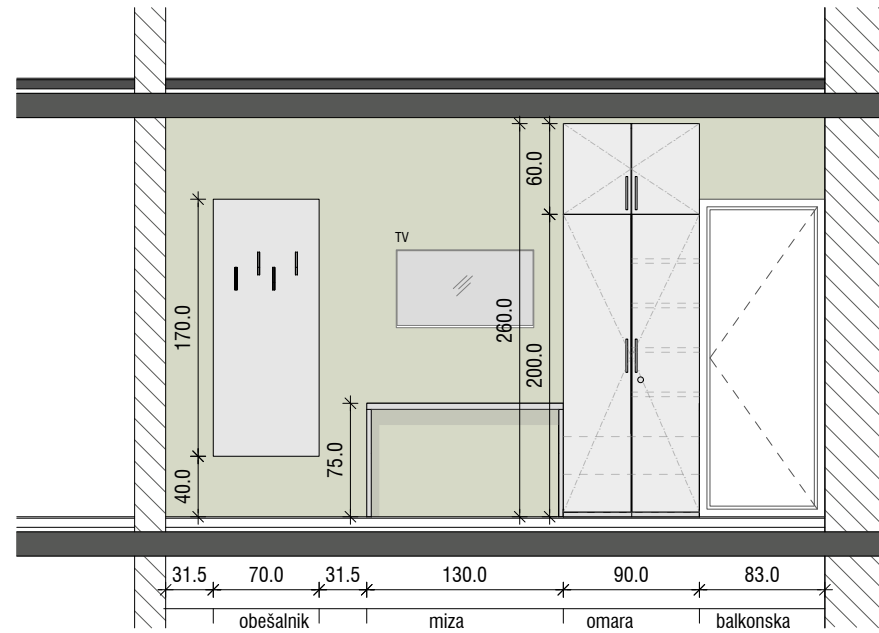

TLORIS I SOBE - ODDELEK C

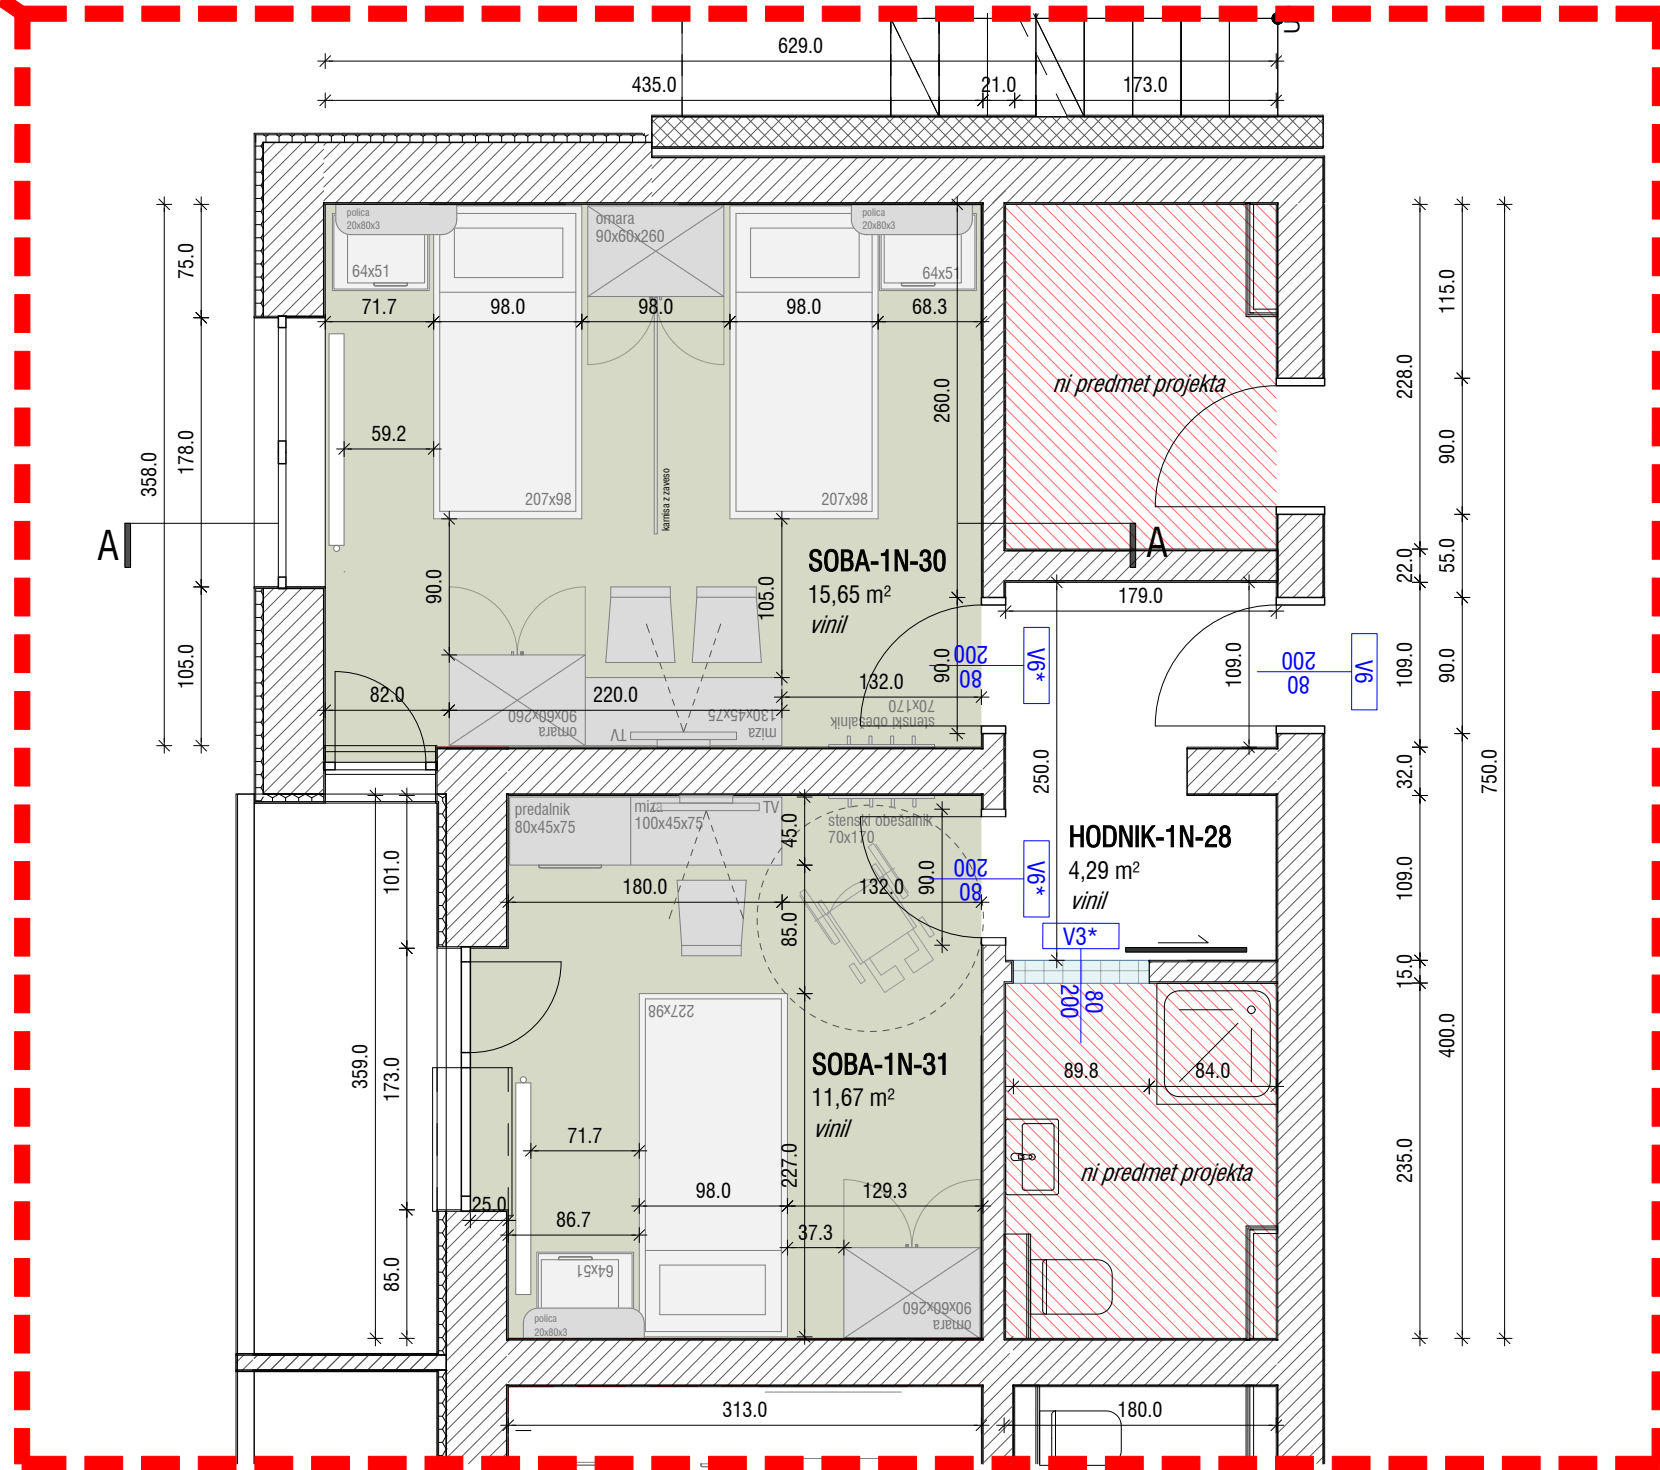

*enoposteljne sobe imajo postelje dolžine 227 cm!


*izjema pri zg. stopnišču 1N, 2N, 3N

LEGENDA

- sobe - ODDELEK C
- ni predmet projekta
- rušitev
- nov zid (MK)
- omara 90/60/260
- omara 90/60/200
- predalnik 80/45/75
- miza 130/45/75
- miza 100/45/75
- noč. omarica 64/51
- postelja 207/98
- postelja 227/98
- polica 20/80/3
- obešalnik



VIZUALIZACIJA: SOBA ODDELEK C pri stopnišču

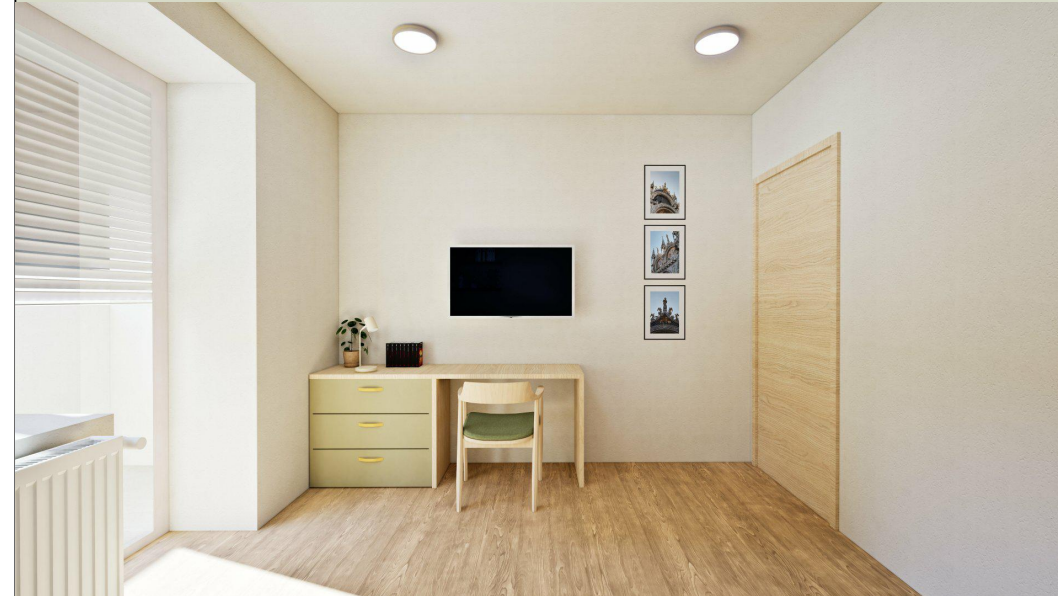

VIZUALIZACIJA: SOBA ODDELEK C pri stopnišču




VIZUALIZACIJA: SOBA ODDELEK C pri stopnišču

P: /
1N: 1 x dvoposteljna soba, 1 x enoposteljna
2N: 7 x dvoposteljna soba
3N: 8 x dvoposteljna soba
skupaj 30 sob
SOBE-ODDELEK C
pri stopnišču




ZEU d.o.o. za inženjering in inženjering d.o.o.
Ulica Staneta Rozmana 5, SI-9000 Murska Sobota, Slovenija
Tel. +386 25361310, Faks +386 25341086, E-naslov: zeu@zeu.si, Internet: http://www.zeu.si

Naročnik / Investitor: Dom upokojeencev Ptuj Volkmernjeva cesta 10, 2250 Ptuj		Vodja projekta: Tadeja Madjar Stajnko, univ. dipl. inž. arh. PA PPN ZAPS 1398	
Objekt: NOTRANJA PRENOVA DOMA UPKOJENCEV PTUJ		Vodja načrta: Tadeja Madjar Stajnko, univ. dipl. inž. arh. PA PPN ZAPS 1398	
Načrt: SOBE-ODDELEK C pri stopnišču		Projektni sodelavec: Andreja Ostanek Markoja, mag.inž.arh. Nejc Časar, dipl.inž.arh. Karolina Pavlič, abs.arh.	
Številka načrta:	Vista načrta:	Datum:	Datum spremembe:
Številka projekta:	Vista projekta:	Merilo:	Številka lista:
PD-6/26	PZI	julij 2026	/
		1 : 20	1.5

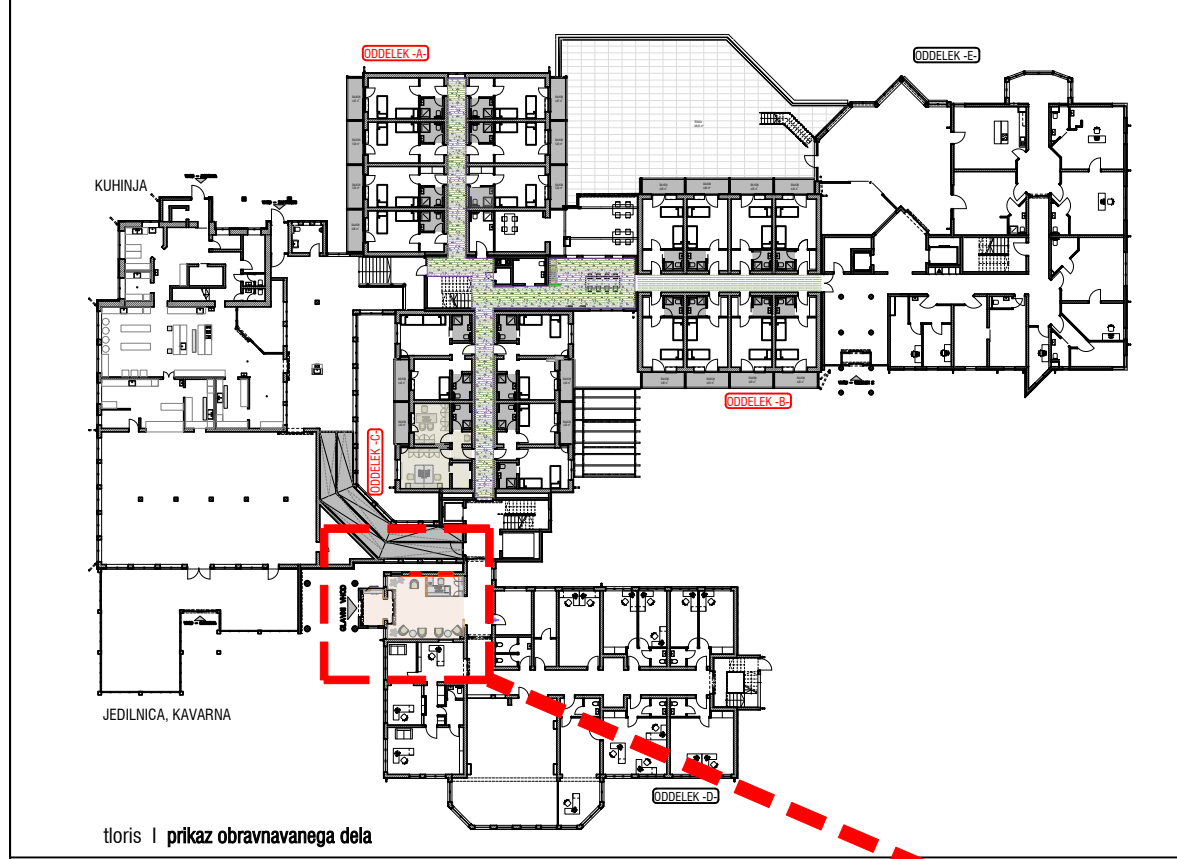


VHODNA AVLA


TLORIS I AVLA - PRITLIČJE

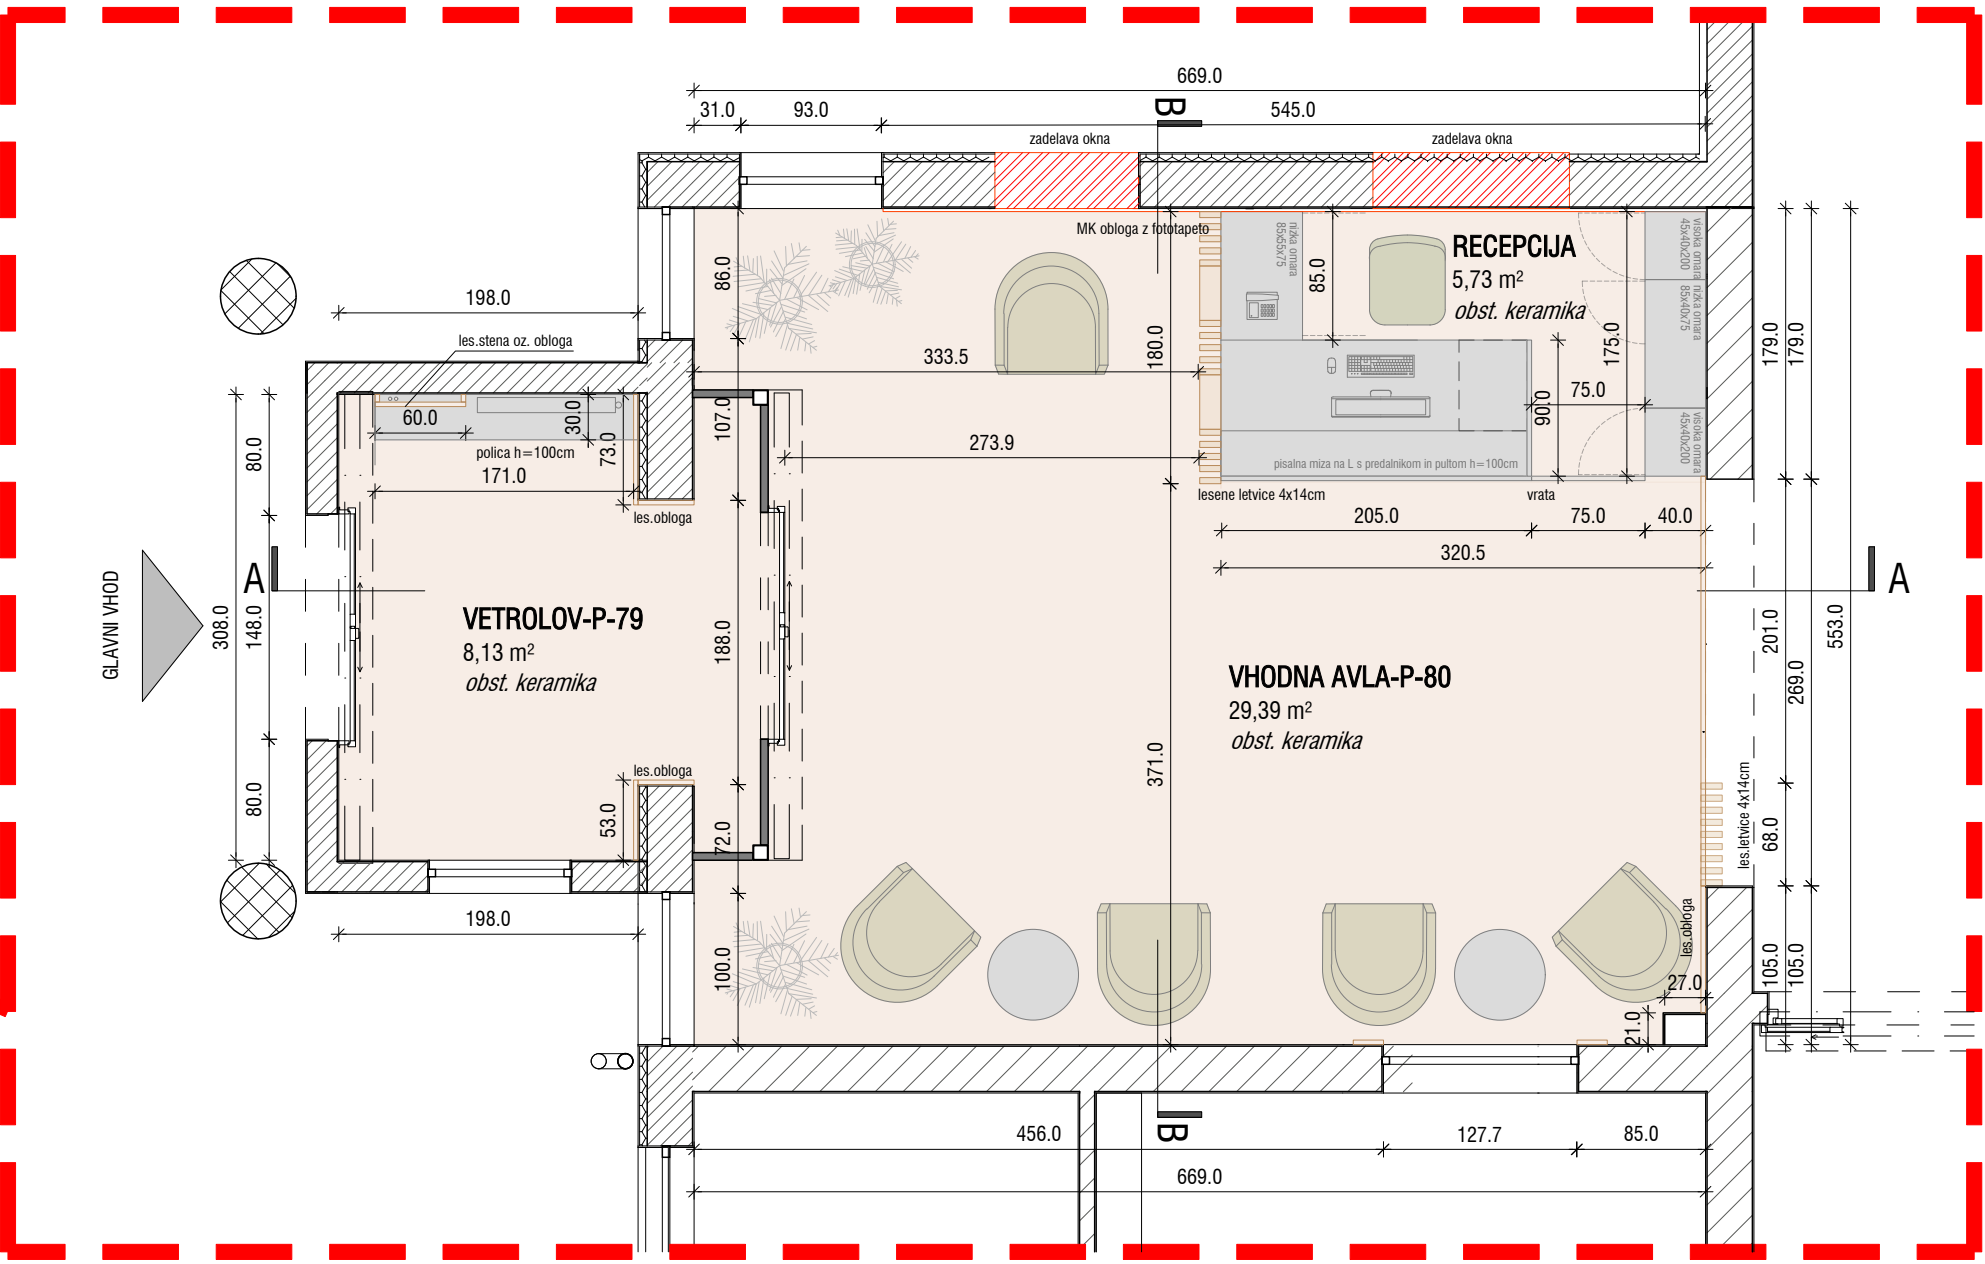

POGLED AA I AVLA - PRITLIČJE

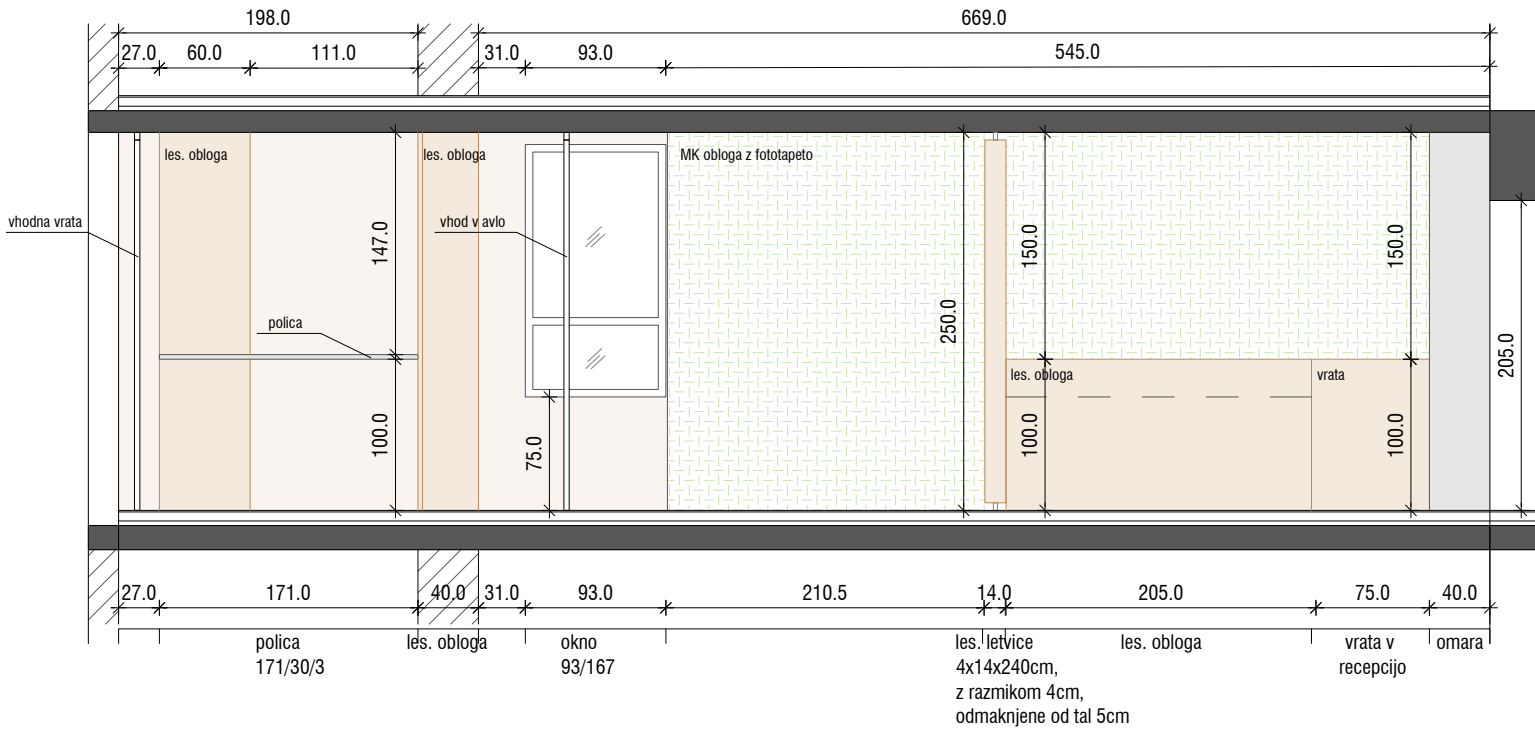


POGLED BB I AVLA - PRITLIČJE

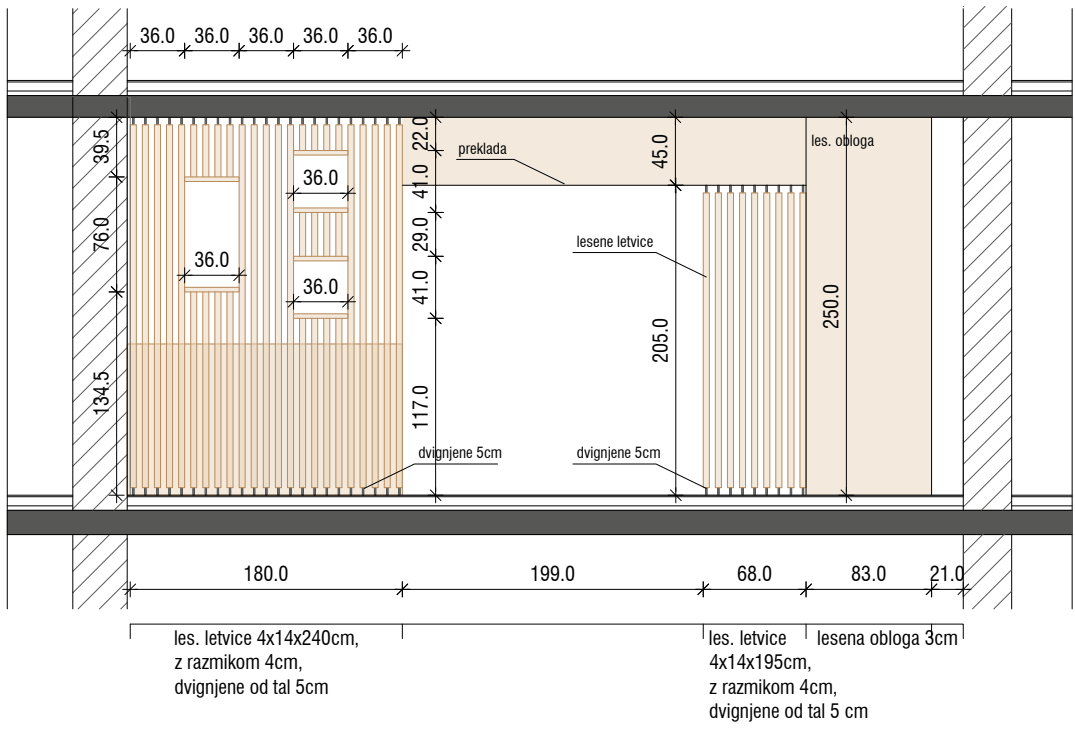

- LEGENDA
- vhodna avla
 - rušitev
 - nov zid (MK)
 - siporeks
 - fotelj
 - pisarniški stol
 - klubski mizica d=60cm
 - omare - recepcija
 - pisalna miza na L s predalnikom in pultom

DETALJ I PRITRDIITEV LESENE LETVICE

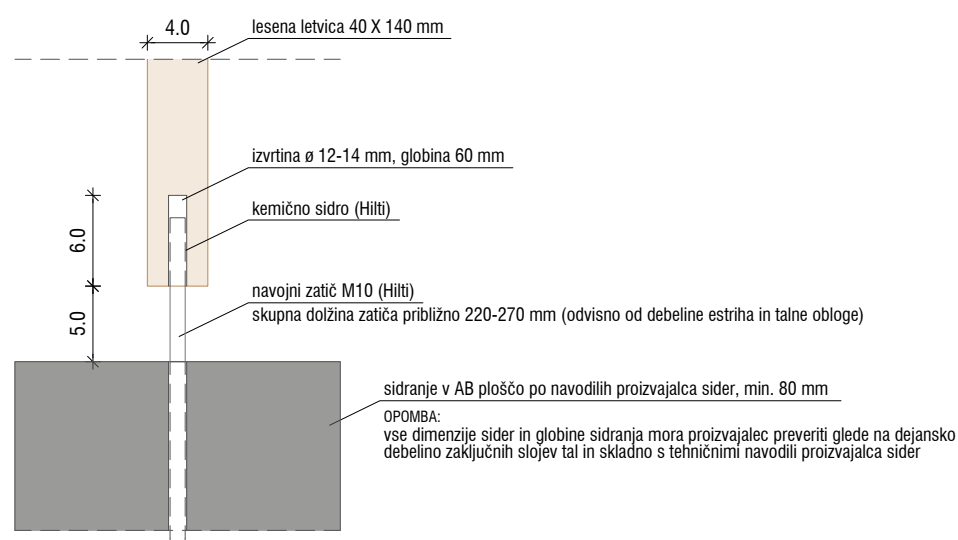

- vsaka letvica na spodnji in zgornji strani pritrjena z 1 navojnim zatičem M10, sidranim v AB ploščo s kemičnim sidrom
- izvrtina v letvici premera 12-14 mm, globine 60mm
- zračna reža 50mm med letvicami in gotovim podom/ stropom
- medosna razdalja letvic 80mm
- kubusi so privijačeni v letvice z notranje strani



VIZUALIZACIJA: VHODNA AVLA



VIZUALIZACIJA: VHODNA AVLA




VIZUALIZACIJA: VHODNA AVLA

VHODNA AVLA



ZEU družba za načrtovanje in inženiring d.o.o.
Ulica Staneta Rozmana 5, SI-9000 Murska Sobota, Slovenija
Tel. +386 25361310, Faks +386 25341086, E-naslov: zeu@zeu.si, Internet: http://www.zeu.si

Naročnik / Investitor: Dom upokojeencev Ptuj Volkmerjeva cesta 10, 2250 Ptuj		Vodja projekta: Tadeja Madjar Stajanko, univ. dipl. inž. arh. PA PPN ZAPS 1398	
Opis: NOTRANJA PRENOVA DOMA UPOKOJENCEV PTUJ		Vodja načrta: Tadeja Madjar Stajanko, univ. dipl. inž. arh. PA PPN ZAPS 1398	
Načrt: VHODNA AVLA		Projektirni sodelavci: Andreja Ostanek Markoja, mag.inž.arh. Nec Cesar, dipl.inž.arh. Karolina Pavič, abs.arh.	
Številka načrta:	Vrsta načrta:	Datum:	Datum spremembe:
Številka projekta:	Vrsta projekta:	Merilo:	Številka lista:
PD-6/26	PZI	1 : 20	1.6

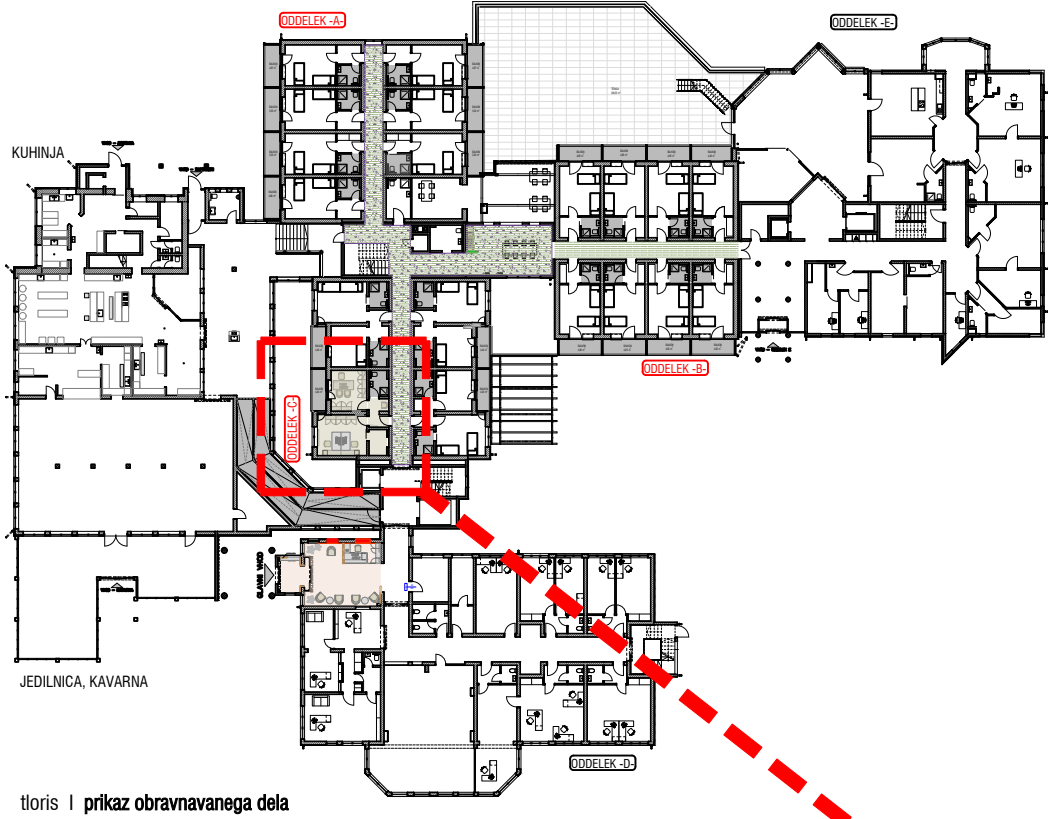


tloris I prikaz obravnavanega dela




PISARNE


TLORIS I PISARNE ODDELEK C - PRITLIČJE

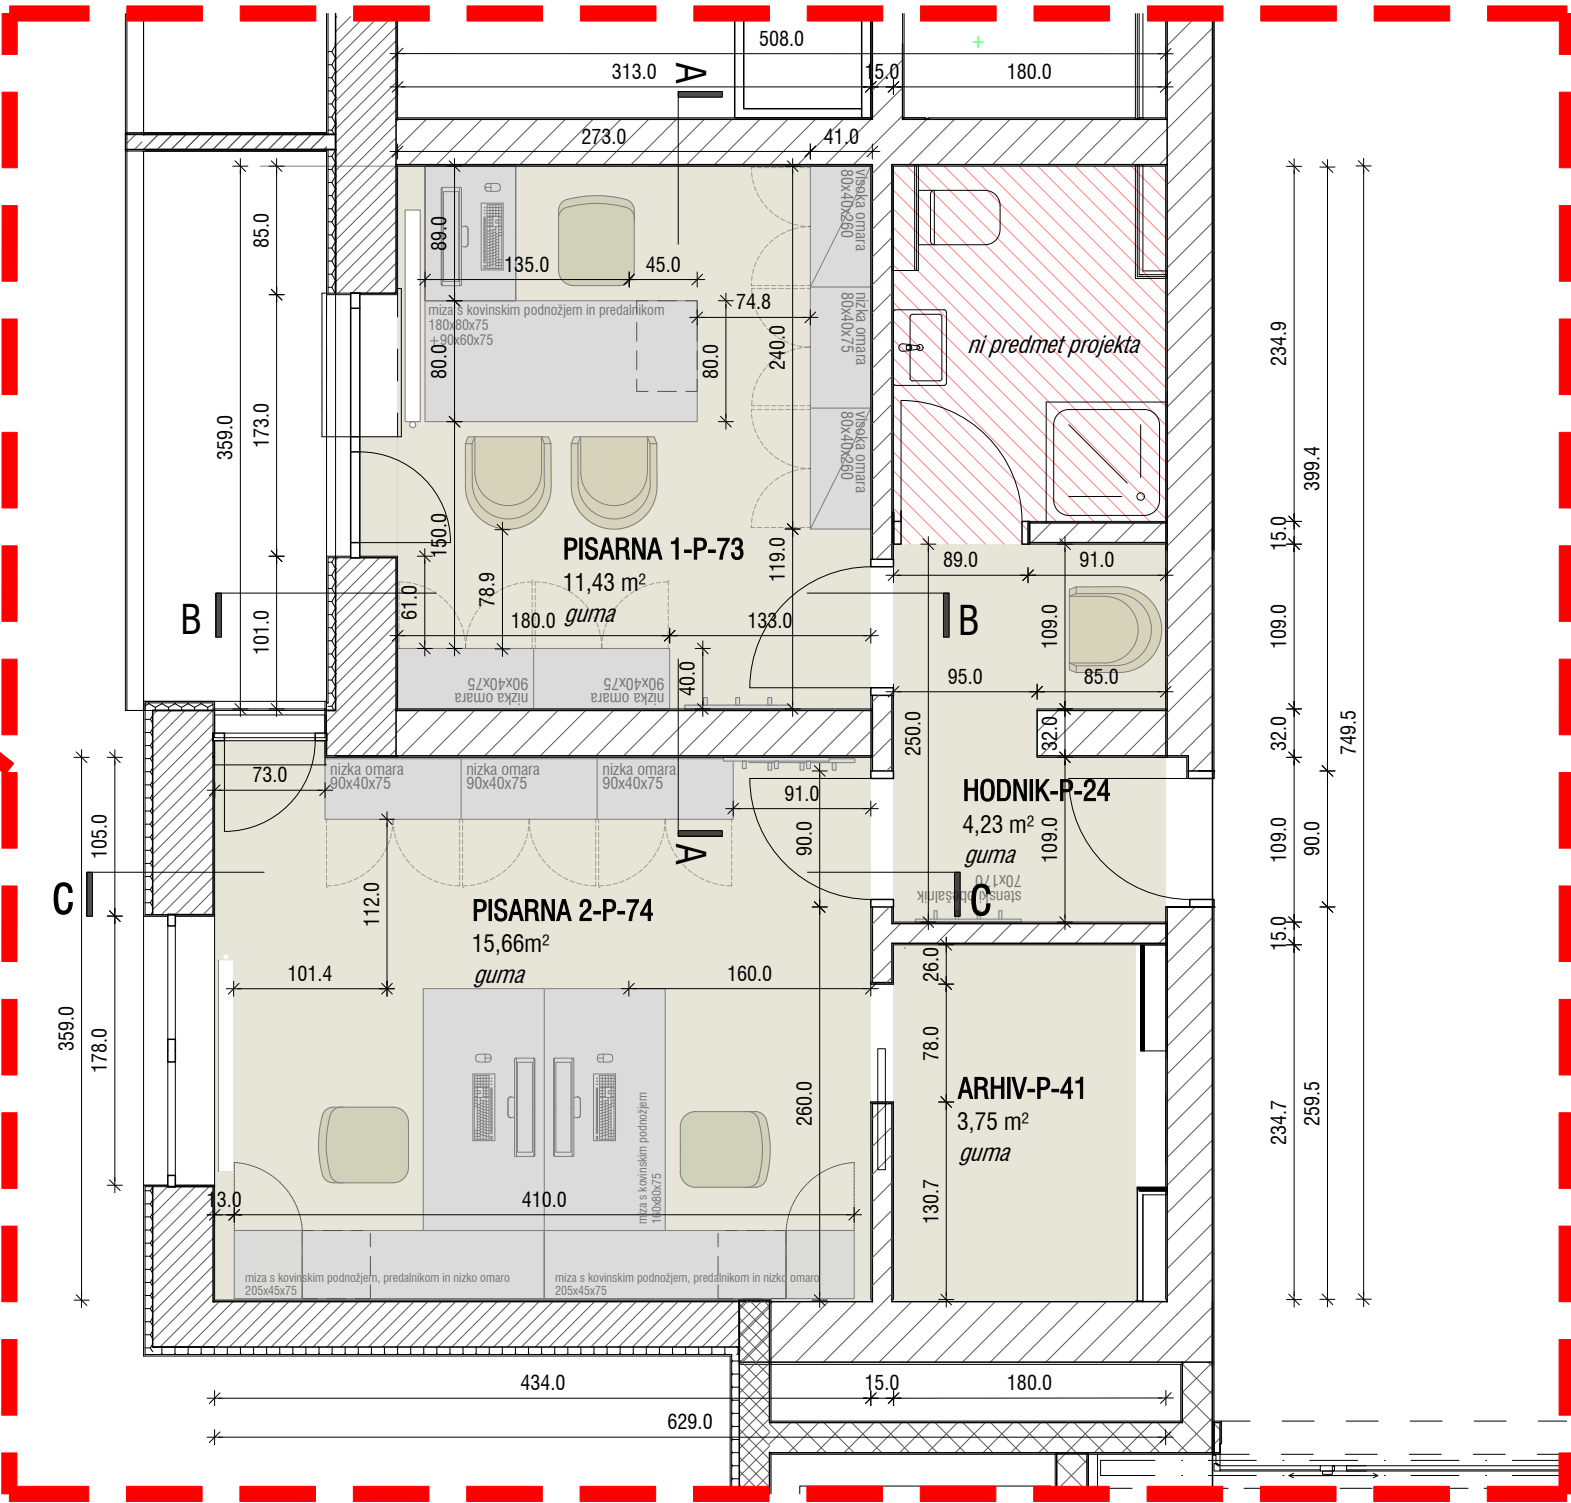


POGLED AA I PISARNE ODDELEK C - PRITLIČJE

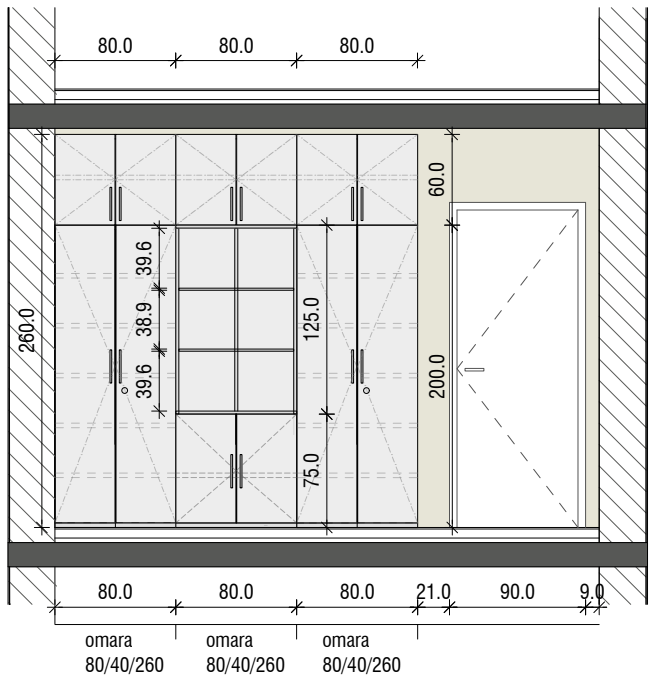

POGLED BB I PISARNE ODDELEK C - PRITLIČJE

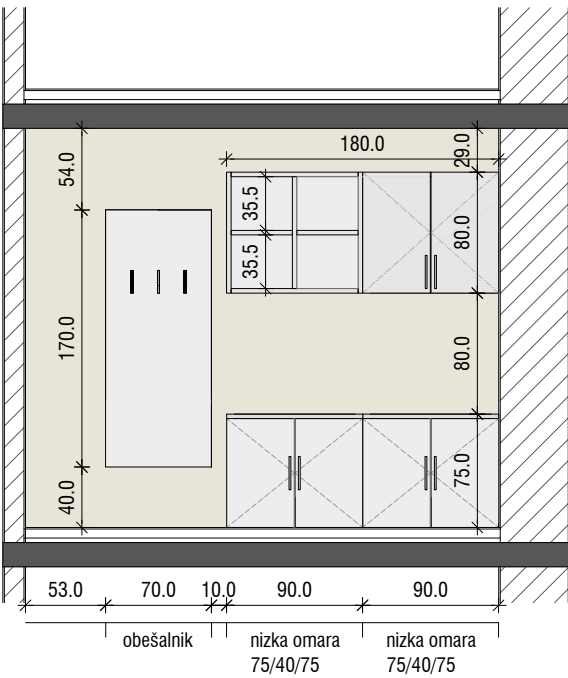


POGLED CC I PISARNE ODDELEK C - PRITLIČJE

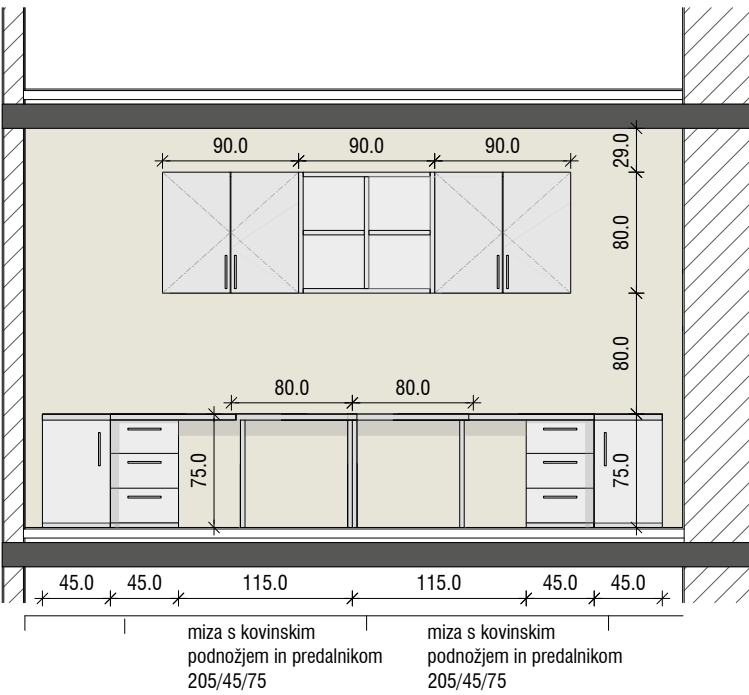

LEGENDA

- pisarne
- rušitev
- nov zid (MK)
- pisarniški stol
- stol
- nizka omara 90x40x75
- nizka omara 80x40x75
- visoka omara 80x40x260
- miza s kovinskim podnožjem in predalnikom 180x80x75
- miza s kovinskim podnožjem 309x80x75
- miza s kovinskim podnožjem in predalnikom 160x45x75
- obešalnik 70x170 cm

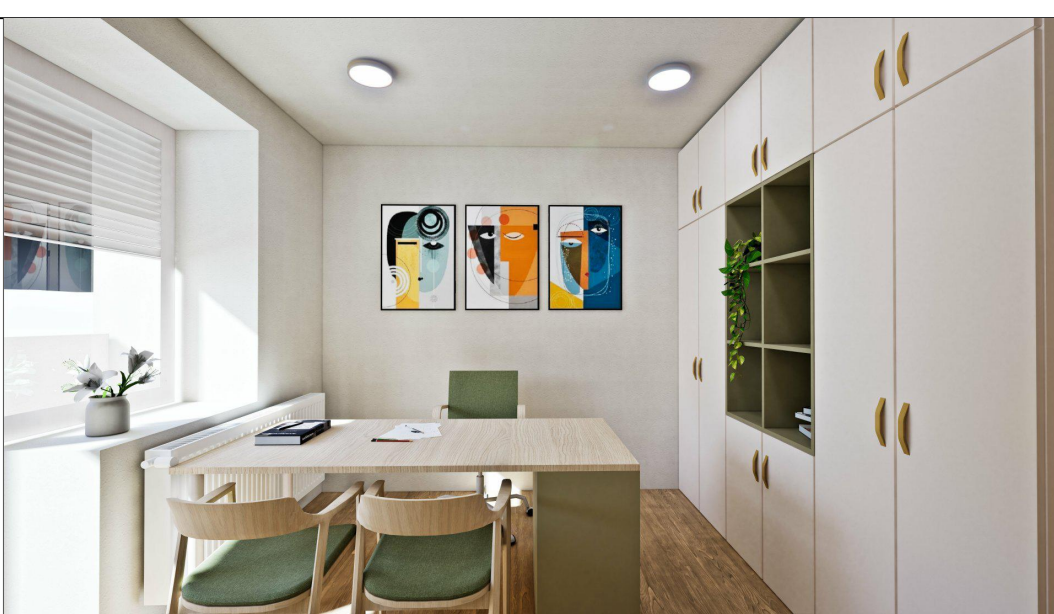

VIZUALIZACIJA: PISARNA P-73



VIZUALIZACIJA: PISARNA P-73



VIZUALIZACIJA: PISARNA P-74




VIZUALIZACIJA: PISARNA P-74

PISARNE - ODDELEK C



ZEU družba za načrtovanje in inženiring d.o.o.
Ulica Števana Rozmana 5, SI-1000 Murska Sobota, Slovenija
Tel. +386 25361310, Faks +386 25341086, E-naslov: zeu@zeu.si, Internet: http://www.zeu.si

Naročnik / investitor: Dom upokojeencev Ptuj Volkmerjeva cesta 10, 2250 Ptuj		Vojta projekt: Tadeja Madjar Stajniko, univ. dipl. inž. arh. PA PPN ZAPS 1398	
Opis: NOTRANJA PRENOVA DOMA UPOKOJEENCEV PTUJ		Vojta načrt: Tadeja Madjar Stajniko, univ. dipl. inž. arh. PA PPN ZAPS 1398	
Načrt: PISARNE - ODDELEK C		Projektirni sodistav: Andreja Ostanek Markoja, mag.inž.arh. Nejc Česar, dipl.inž.arh. Karolina Pavlič, abs.arh.	
Številka načrta:	Vrsta načrta:	Datum:	Datum sprejembe:
Številka projekta:	Vrsta projekta:	Merilo:	Številka lista:
PD-6/26	PZI	1 : 20	1.7

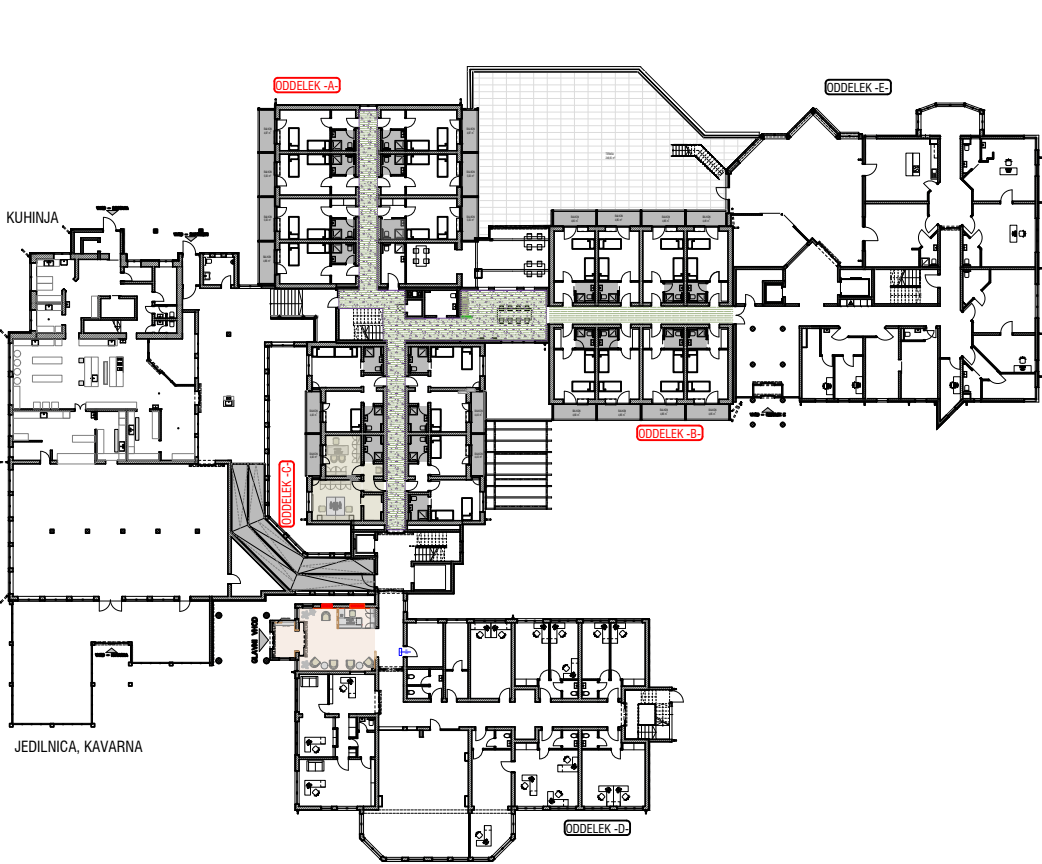


tloris | prikaz obravnavanega dela




ČAJNA KUHINJA

TLORIS I ČAJNA KUHINJA - PRITLIČJE

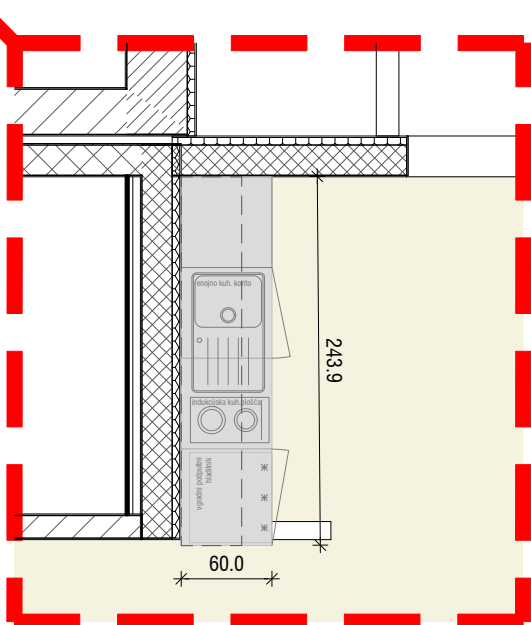


POGLED AA I ČAJNA KUHINJA - 3 NADSTROPJE

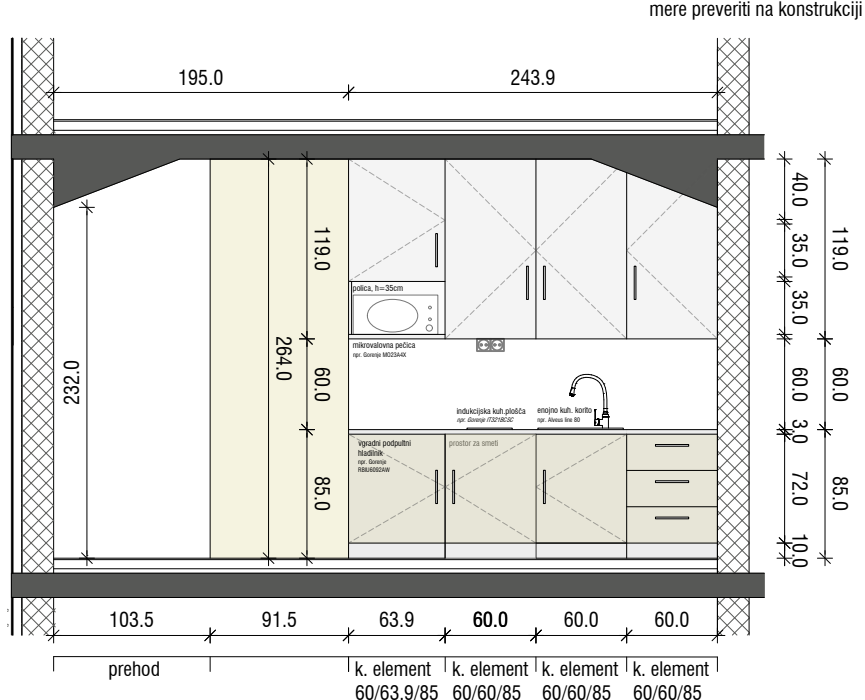


OPOMBA:
mere preveriti na konstrukciji


POGLED AA I ČAJNA KUHINJA - 1 IN 2 NADSTROPJE

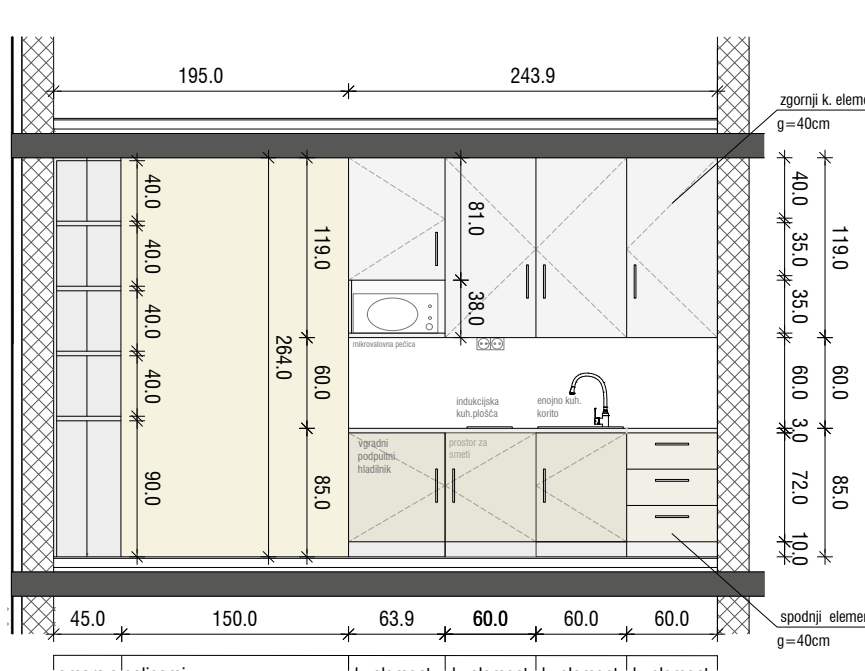


TLORIS I ČAJNA KUHINJA - 1 NADSTROPJE

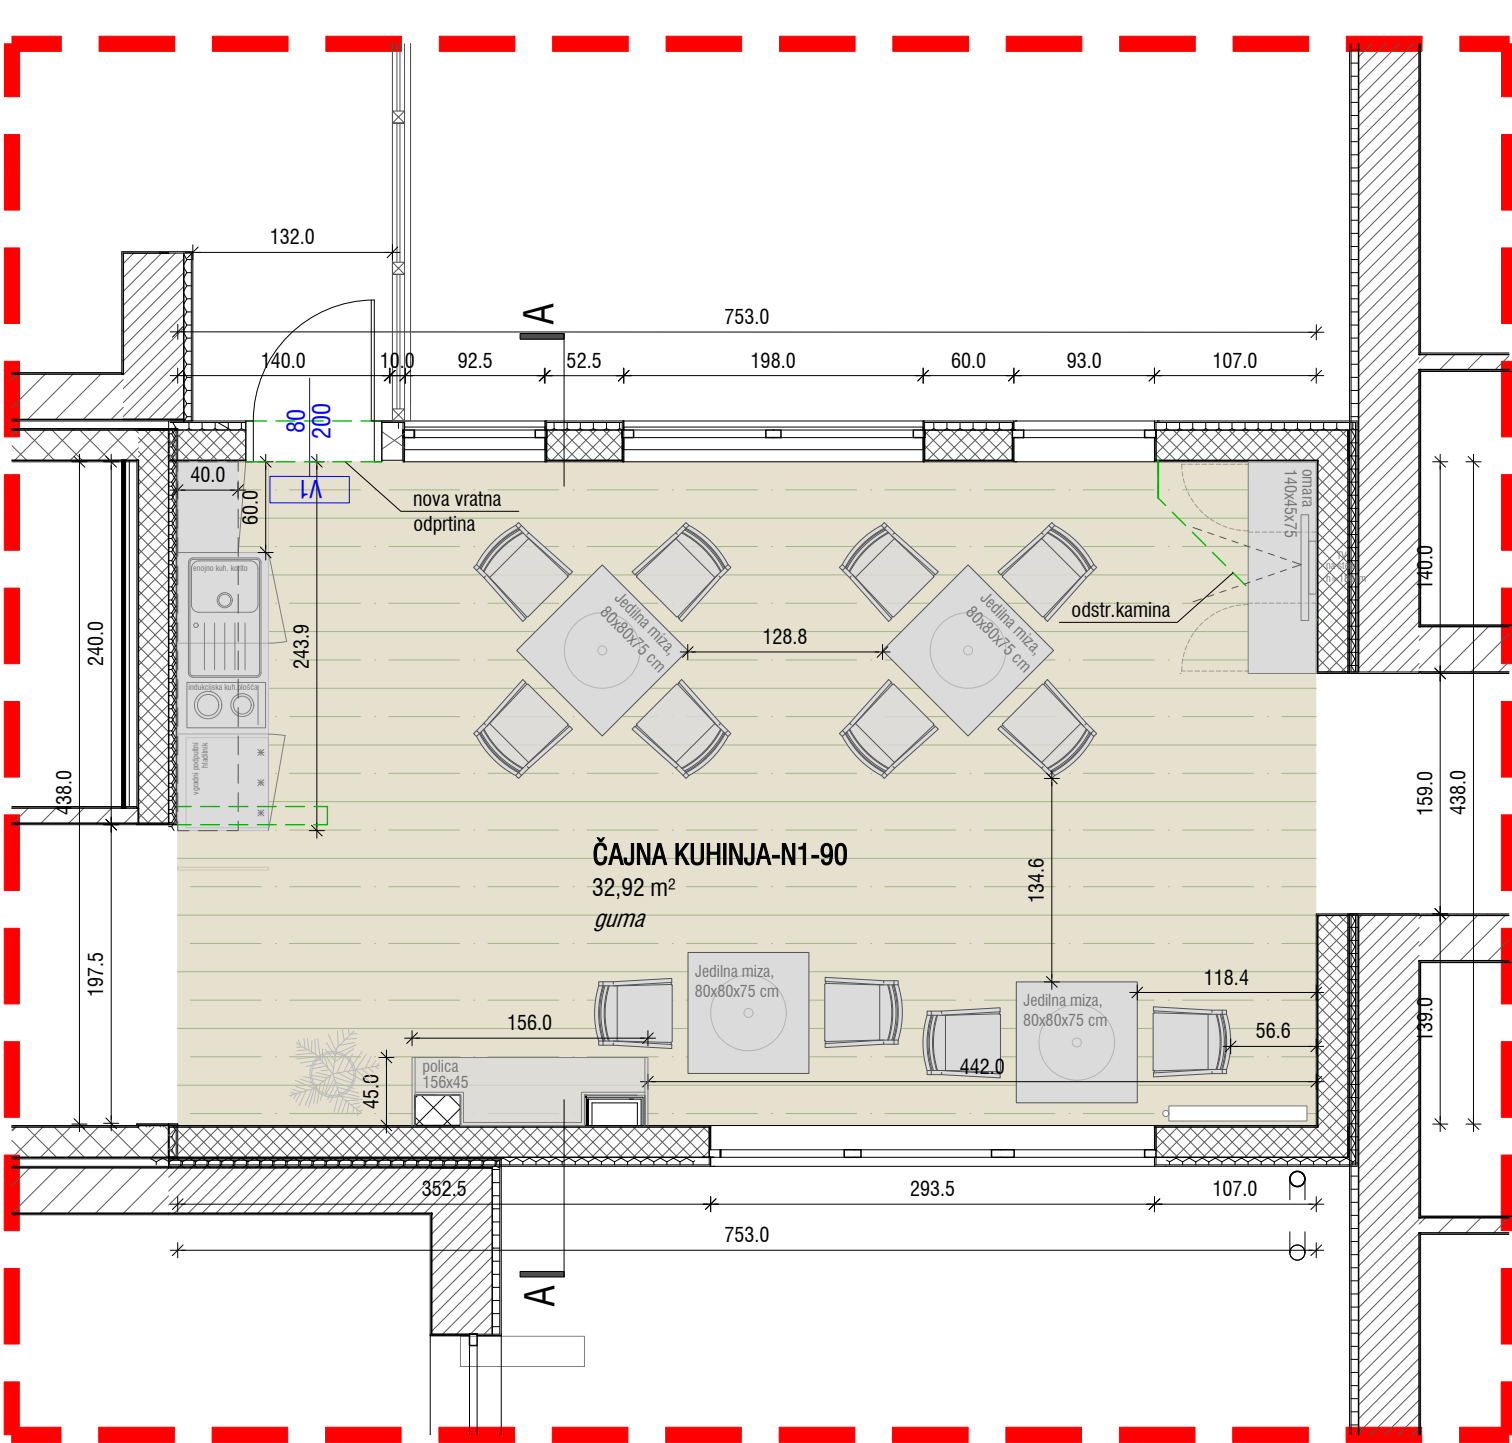



TLORIS I ČAJNA KUHINJA - 3 NADSTROPJE

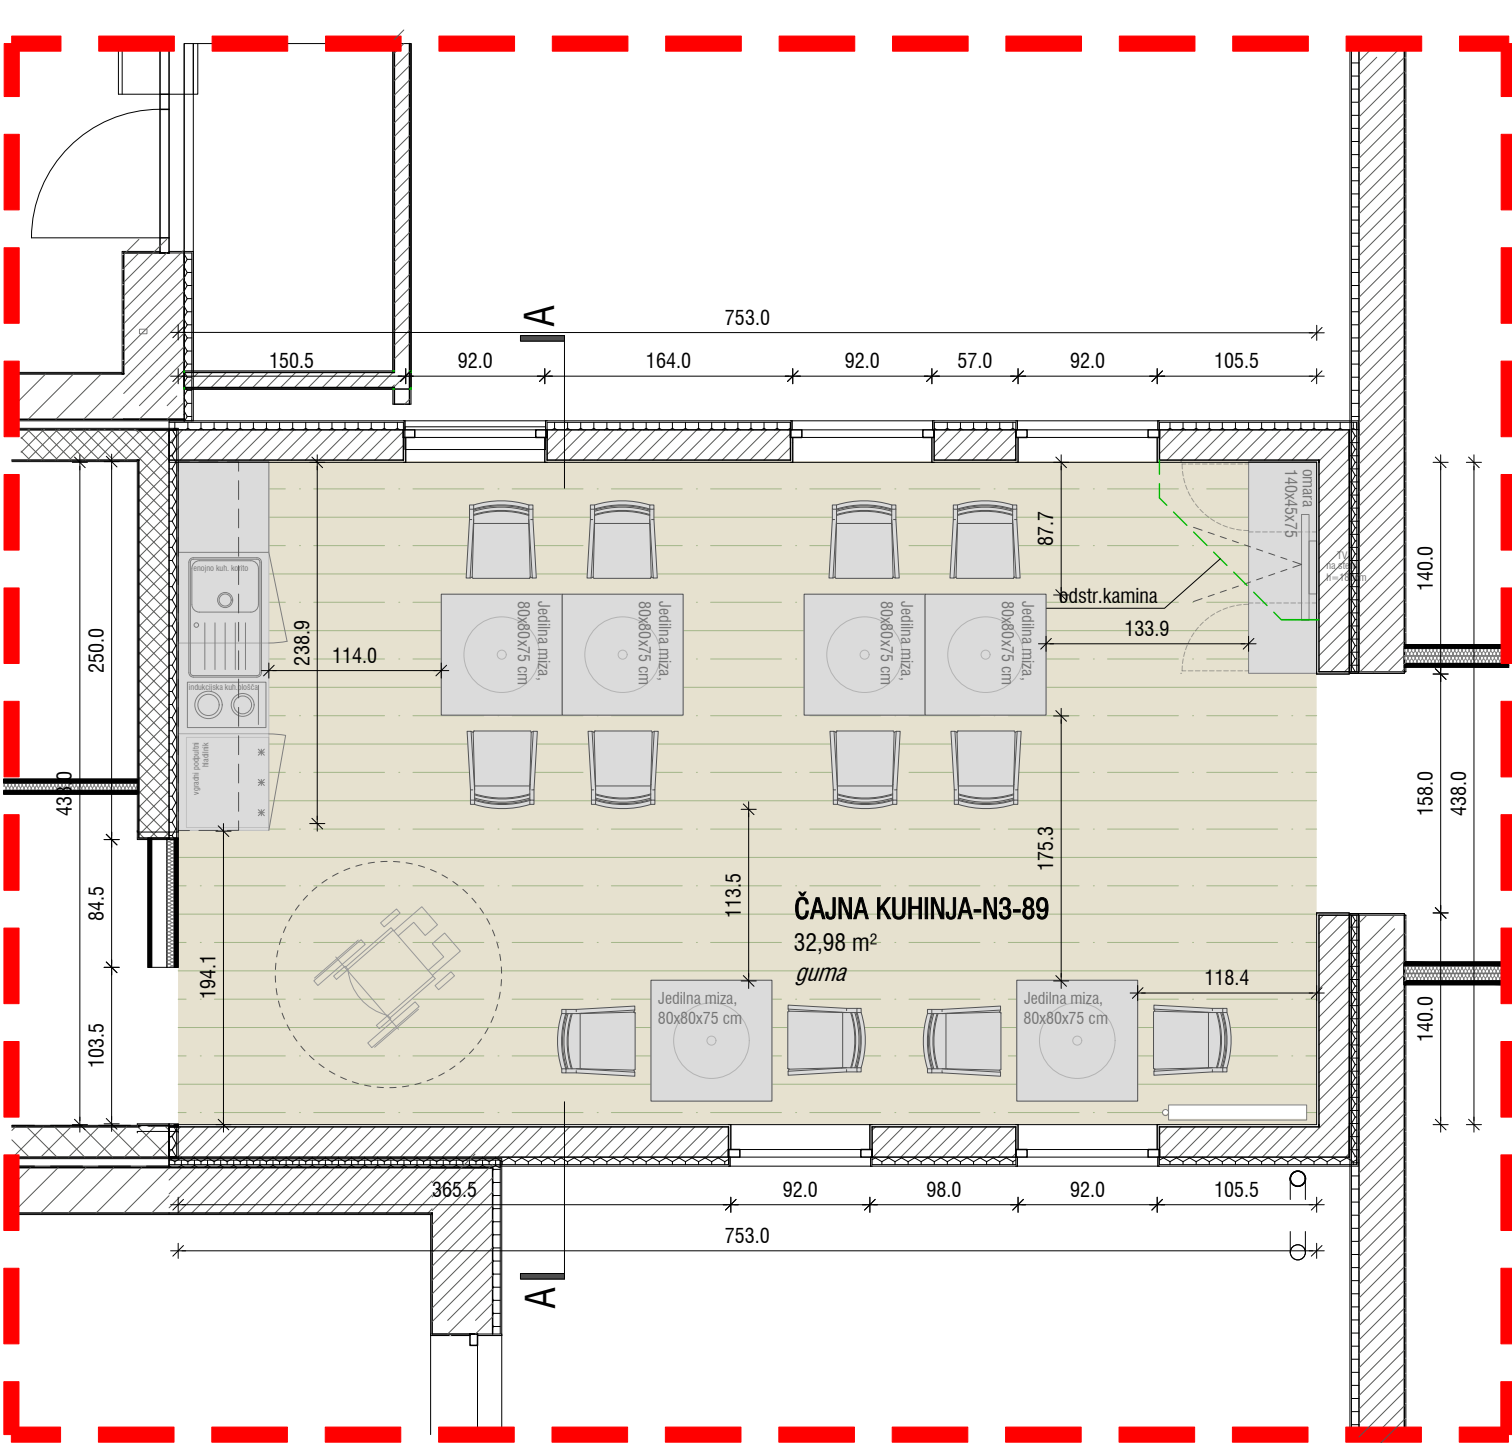

TLORIS I ČAJNA KUHINJA - 2 NADSTROPJE

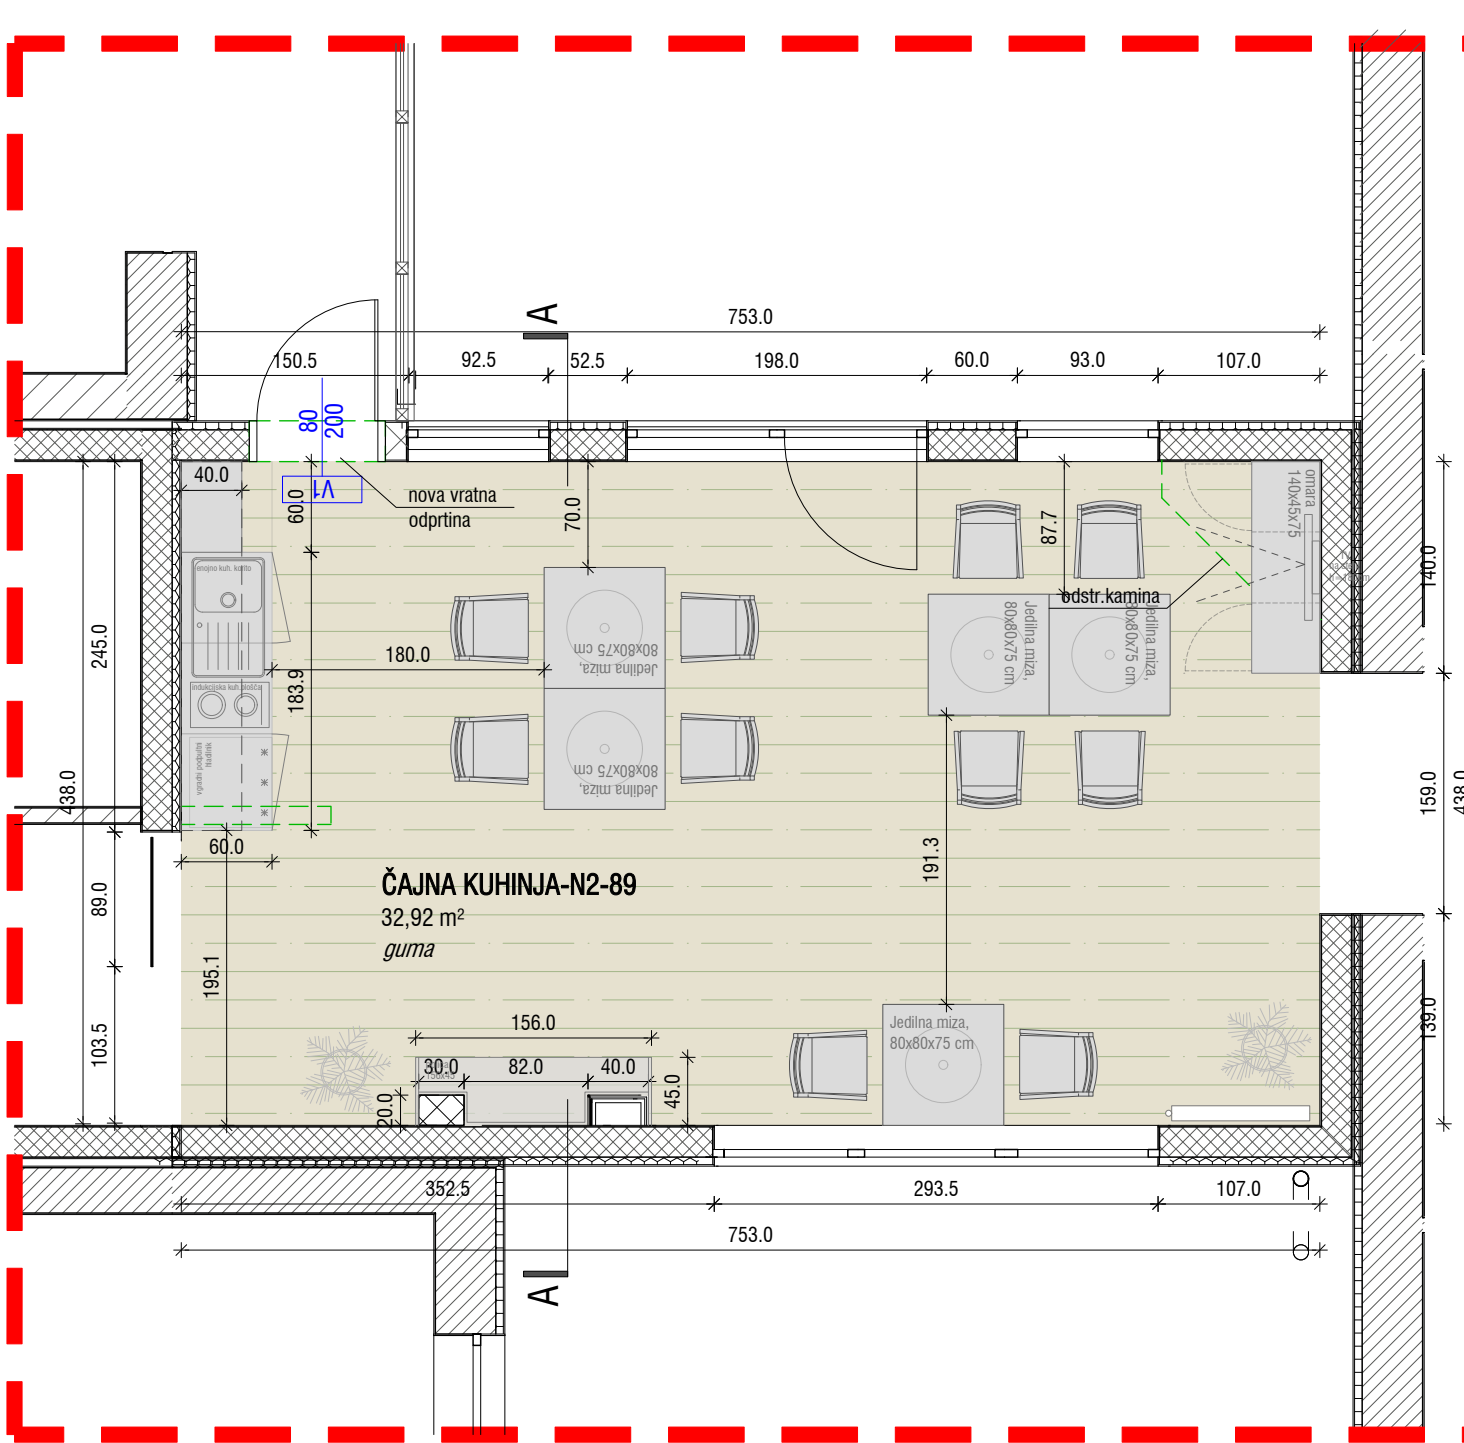

LEGENDA

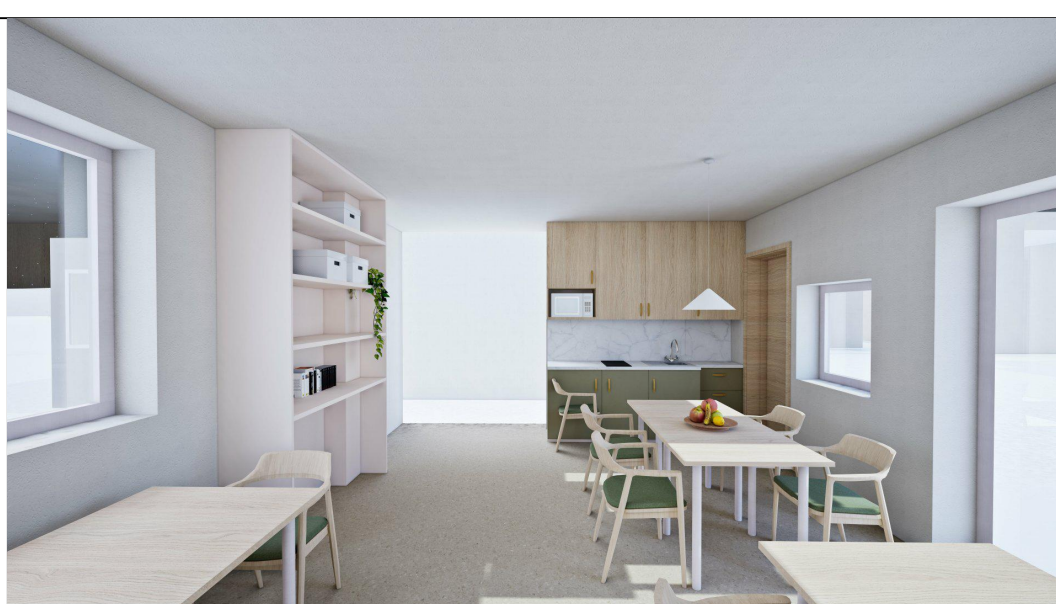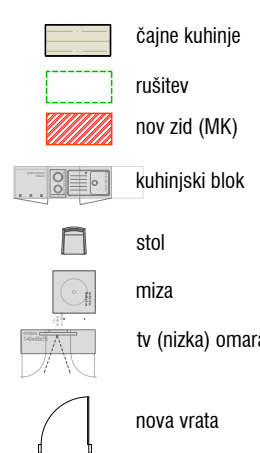

VIZUALIZACIJA: ČAJNA KUHINJA 1. NADSTROPJE



VIZUALIZACIJA: ČAJNA KUHINJA 3. NADSTROPJE




VIZUALIZACIJA: ČAJNA KUHINJA 2. NADSTROPJE



VIZUALIZACIJA: ČAJNA KUHINJA 2. NADSTROPJE


ČAJNE KUHINJE

ZEU		ZEU d.o.o. za načrtovanje in inženiring d.o.o. Ulica Staneta Rozmana 5, SI-9000 Murska Sobota, Slovenija Tel. +386 25361310, Faks +386 25341086, E-naslov: zeu@zeu.si, internet: http://www.zeu.si	
Navedeni inženirji: Dom upokojenecv Ptuj Volkmerjeva cesta 10, 2250 Ptuj		Velja za projekt: Tadeja Madjar Stajniko, univ. dipl. inž. arh. PA PPN ZAPS 1398	
Objekt: NOTRANJA PRENOVA DOMA UPOKOJENCEV PTUJ		Velja za načrt: Tadeja Madjar Stajniko, univ. dipl. inž. arh. PA PPN ZAPS 1398	
Način: ČAJNE KUHINJE		Projektovalec: Andreja Ostanek Markoja, mag.inž.arh. Nejc Časar, dipl.inž.arh. Karolina Pavlič, abs.arh.	
Slika načrta:	Vrsta načrta:	Datum:	Datum sprejemanja:
Slika projekta:	Vrsta projekta:	Merilo:	Slika lista:
PD-6/26	P2	1:20	1.8

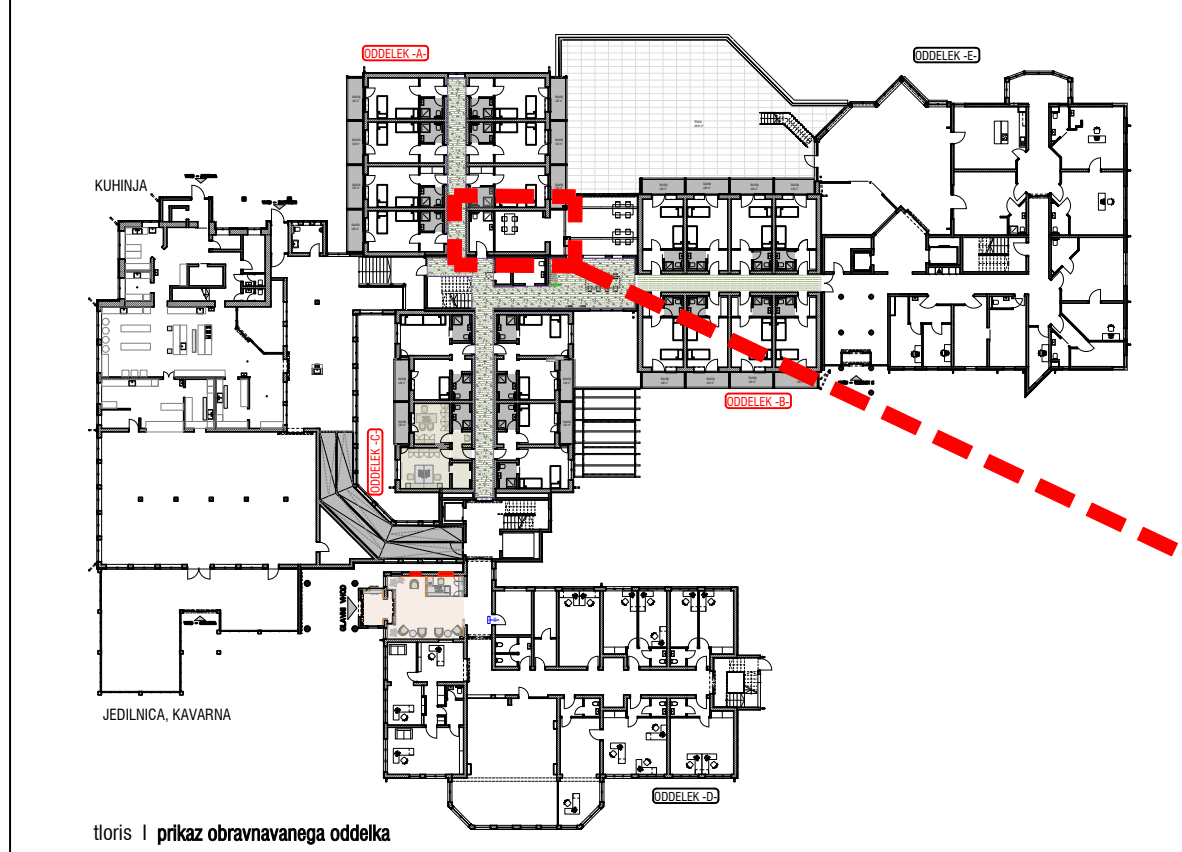


SOBA ZA SESTRE IN NEGOVALNA KOPALNICA N1


TLORIS I SOBA ZA SESTRE IN NEGOVALNA KOPALNICA - 1 NADSTROPJE

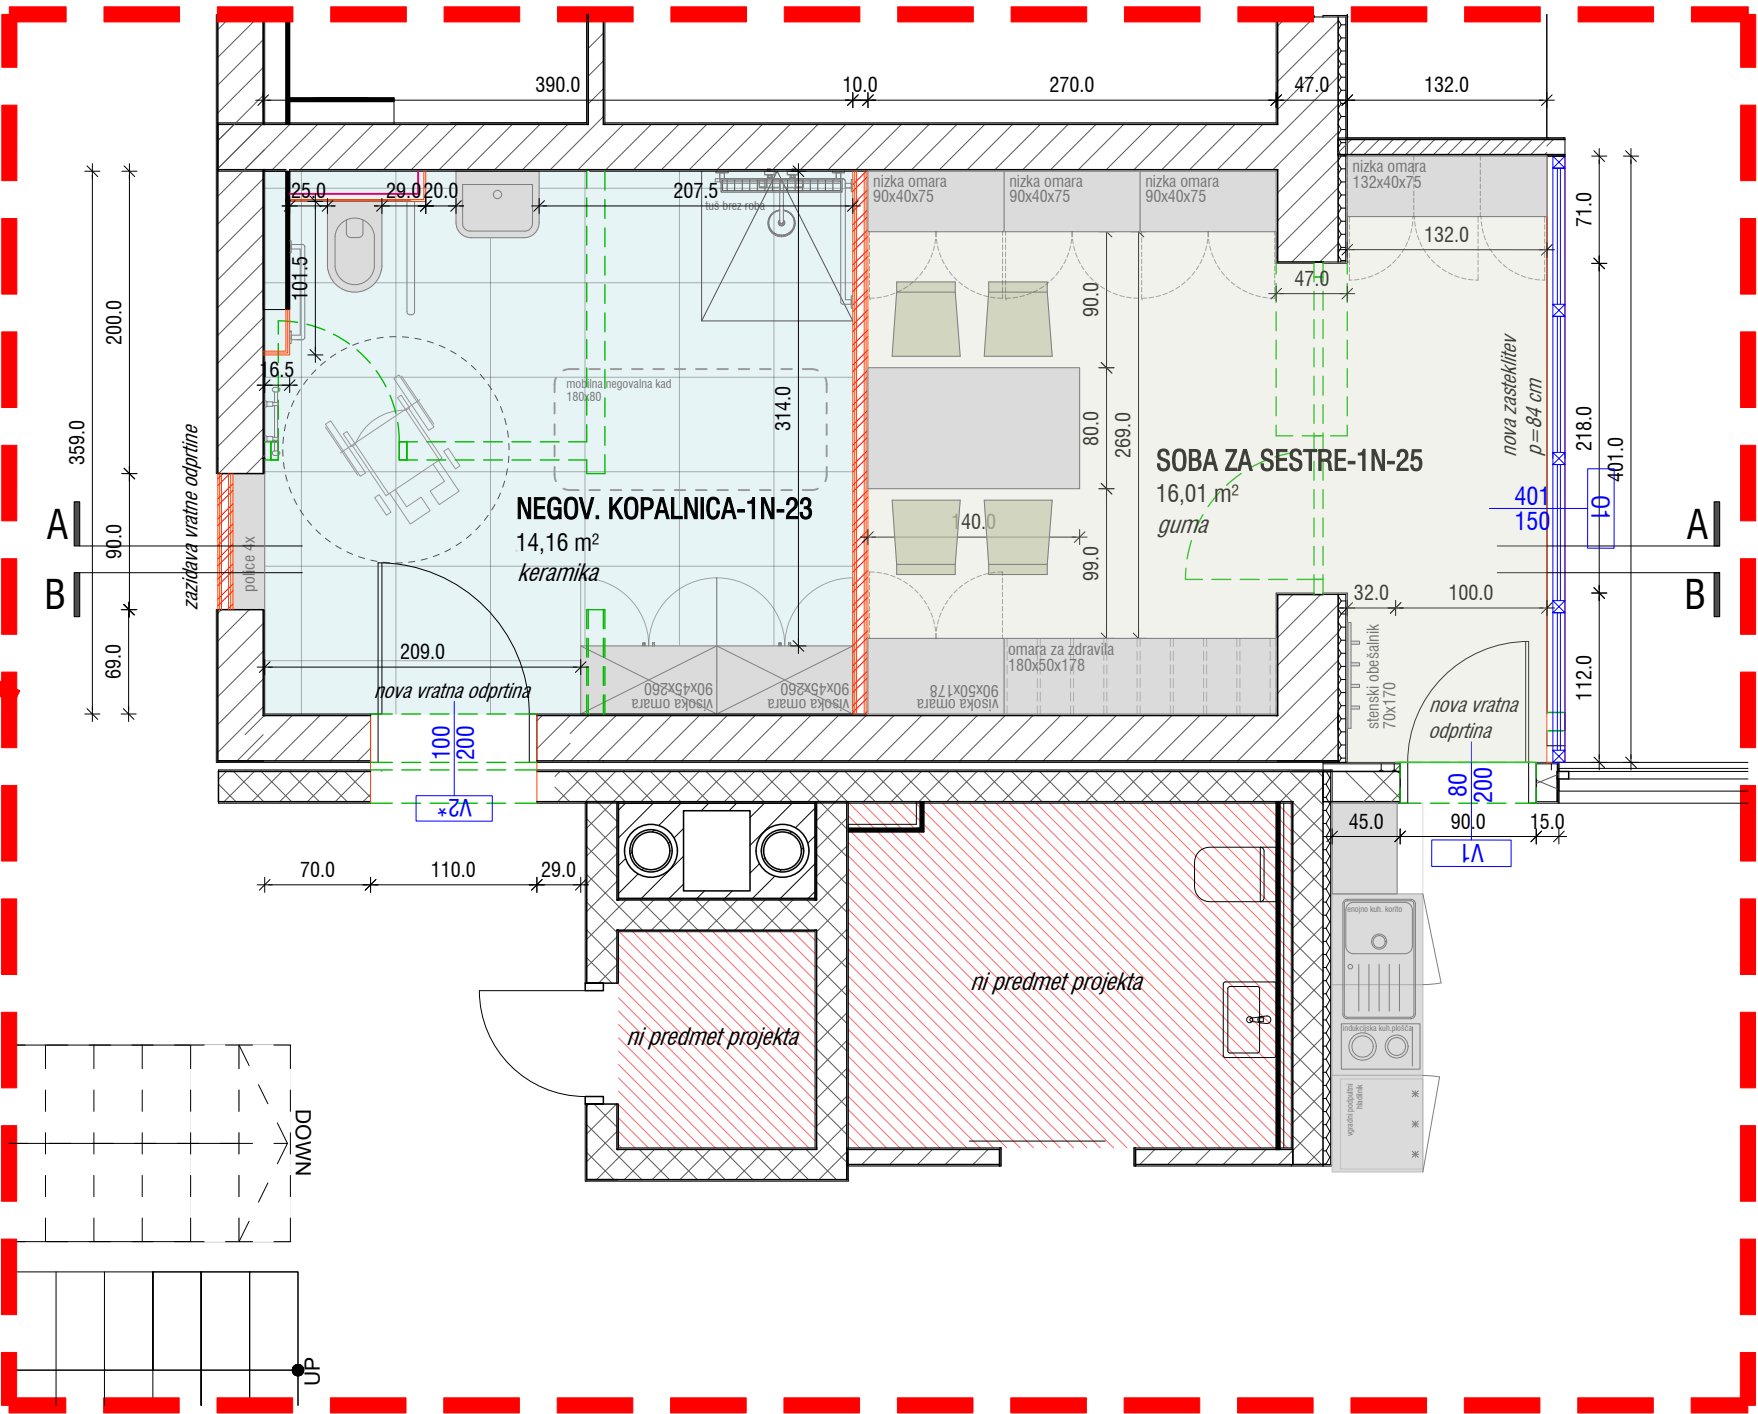

POGLED AA I SOBA ZA OSEBJE IN NEGOVALNA KOPALNICA - 1 NADSTROPJE

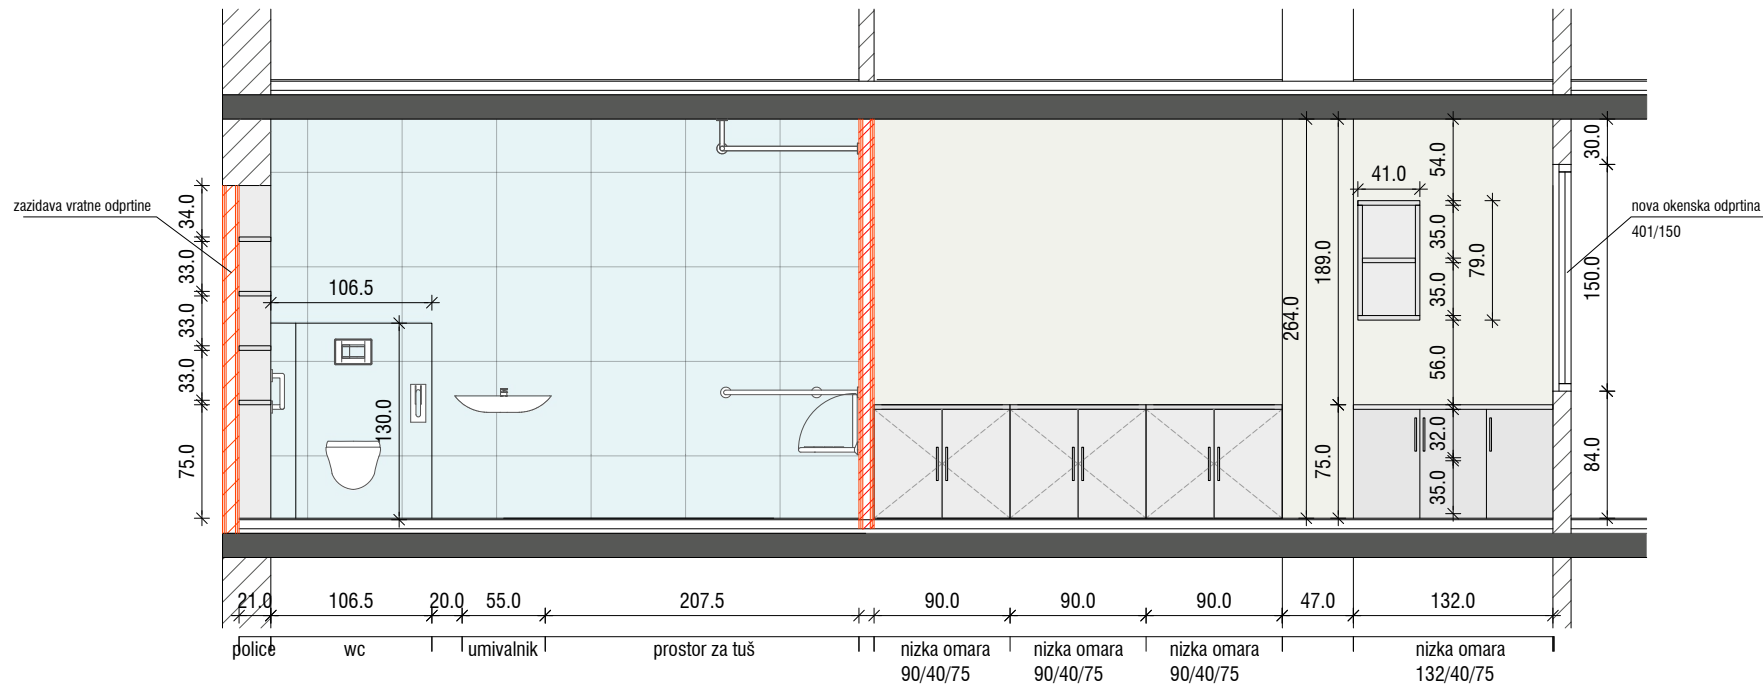

POGLED BB I PROSTOR ZA SESTRE IN NEGOVALNA KOPALNICA - 1 NADSTROPJE

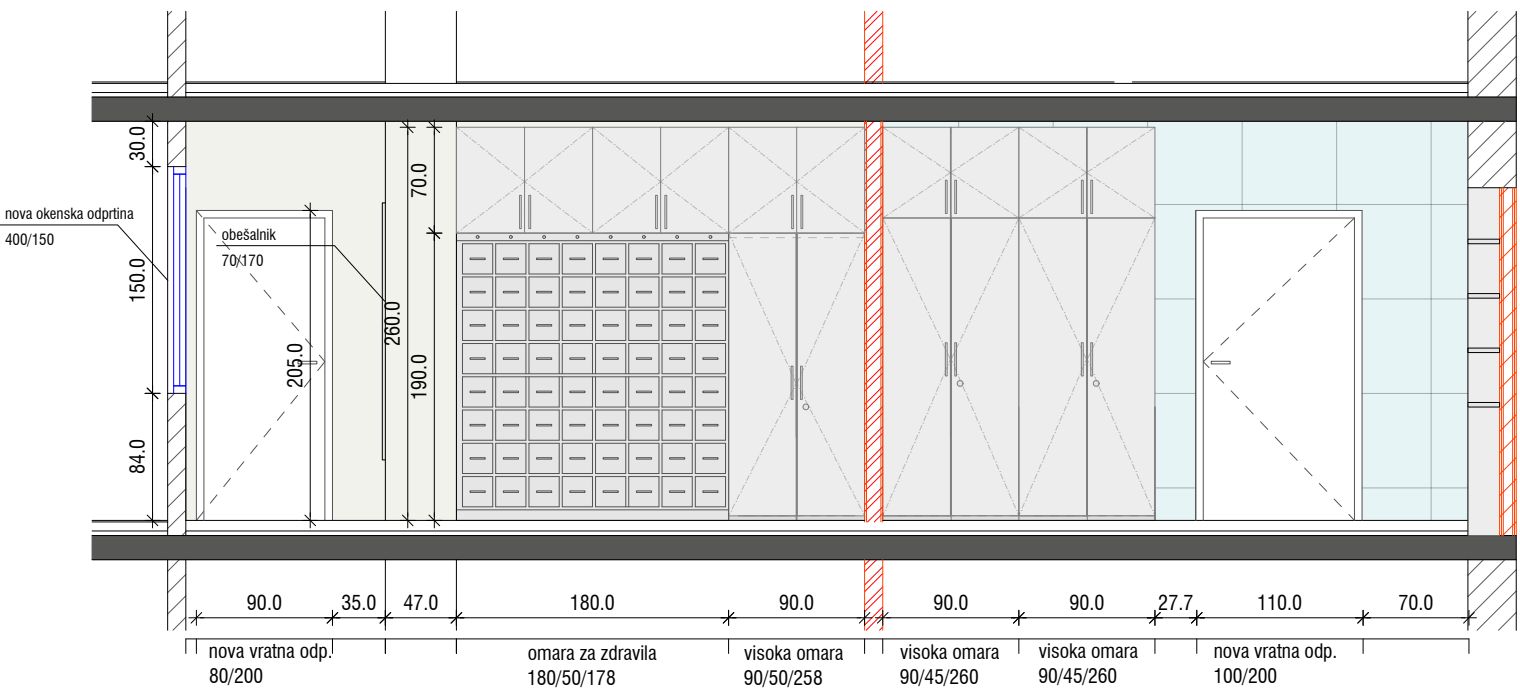

LEGENDA

- soba za sestre
- negovalna kopalnica
- rušitev
- nov zid (MK)
- nova vrata
- nova zasteklitev
- stol
- miza 80x140
- nizka omara 132x40x75
- omara za zdravila 180x50x178
- nizka omara 90x40x75
- visoka omara 90x50x178
- obešalnik 70x170
- visoka omara 90x45x260
- police 21x89



VIZUALIZACIJA: SOBA ZA SESTRE




VIZUALIZACIJA: SOBA ZA SESTRE



VIZUALIZACIJA: SOBA ZA SESTRE


NEGOVALNA KOPALNICA IN SOBA ZA SESTRE N1

 ZEU ZEU družba za načrtovanje in inženiring d.o.o. Ulica Staneta Rozmana 5, SI-9000 Murska Sobota, Slovenija Tel. +386 25361310, Faks +386 25341086, E-naslov: zeu@zeu.si, Internet: http://www.zeu.si			
Naročnik / Investor: Dom upokojencev Ptuj Volkmerjeva cesta 10, 2250 Ptuj		Vojta projekta: Tadeja Madjar Stajniko, univ. dipl. inž. arh. PA PPN ZAPS 1398	
Opis: NOTRANJA PRENOVA DOMA UPOKOJENCEV PTUJ		Vojta načrta: Tadeja Madjar Stajniko, univ. dipl. inž. arh. PA PPN ZAPS 1398	
Projektirni sodobavci: Andreja Ostanek Markoja, mag.inž.arh. Nejc Časar, dipl.inž.arh. Karolina Pavič, abs.arh.		Datum: julij 2026	
Način: SOBA ZA SESTRE IN NEGOVALNA KOPALNICA N1			
Številka načrta:	Vrsta načrta: TEHNIČNI PRIKAZI	Datum sprejema:	
Številka projekta: PD-6/26	Vrsta projekta: PZI	Mesto: 1 : 20	Številka lista:

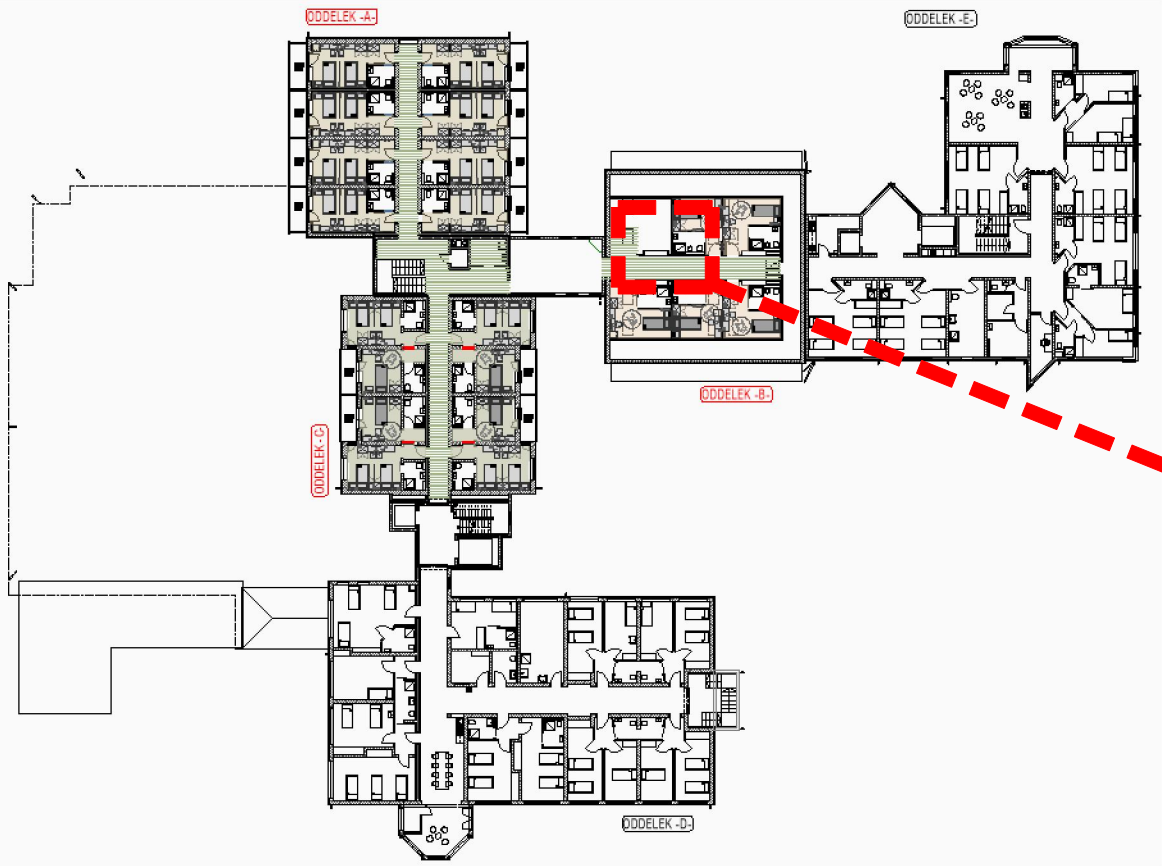


tloris I prikaz obravnavanega oddelka

TLORIS I ČISTO PERILO IN NEGOVALNA KOPALNICA - 3 NADSTROPJE

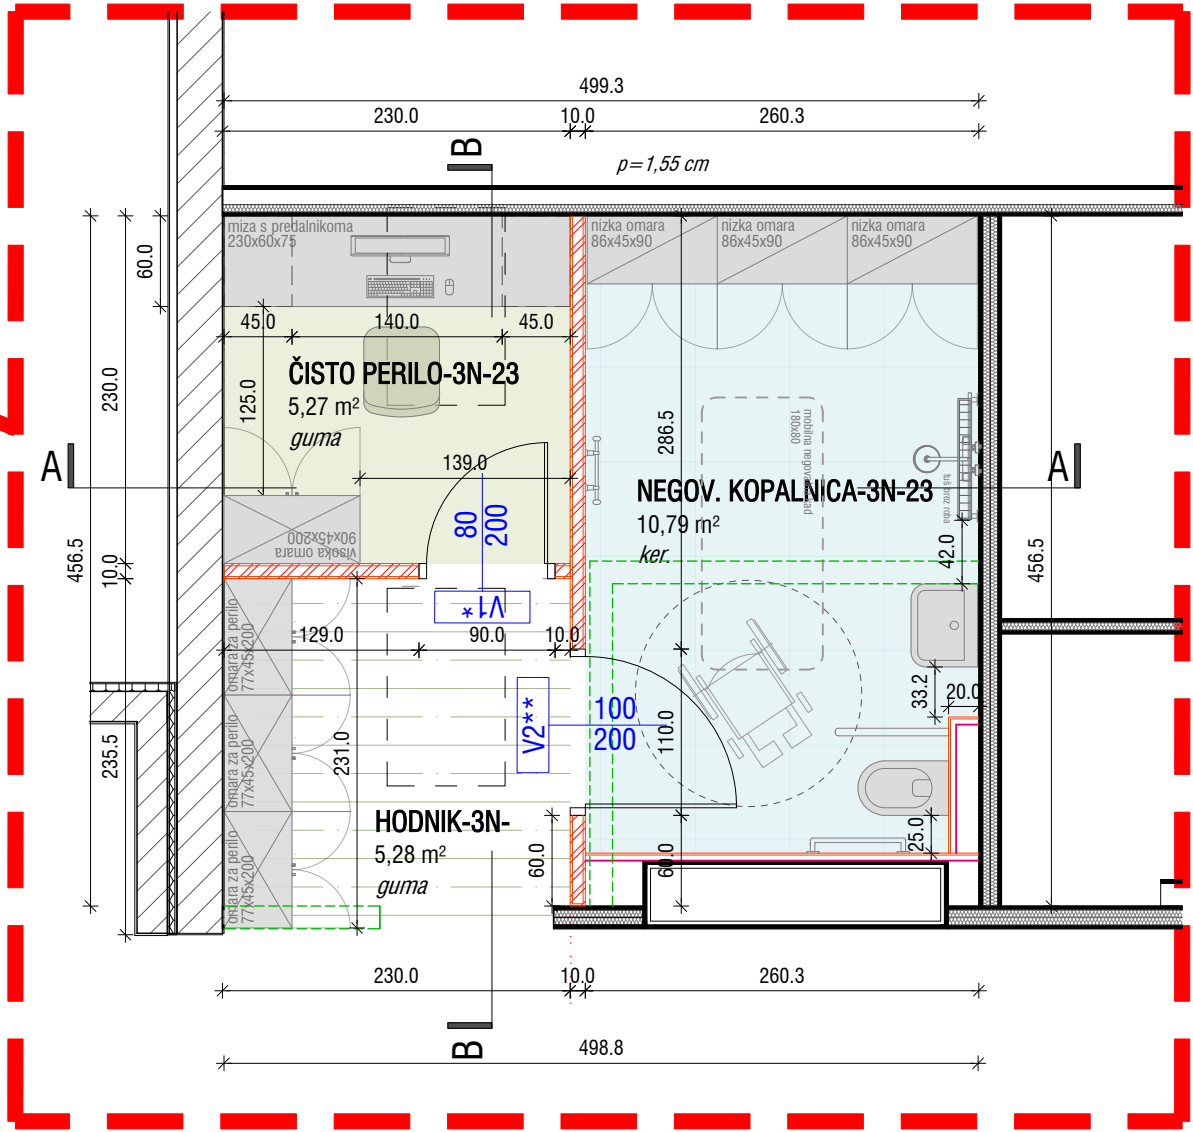


ČISTO PERILO IN NEGOVALNA KOPALNICA 3N

POGLED AA I ČISTO PERILO IN NEGOVALNA KOPALNICA - 3 NADSTROPJE

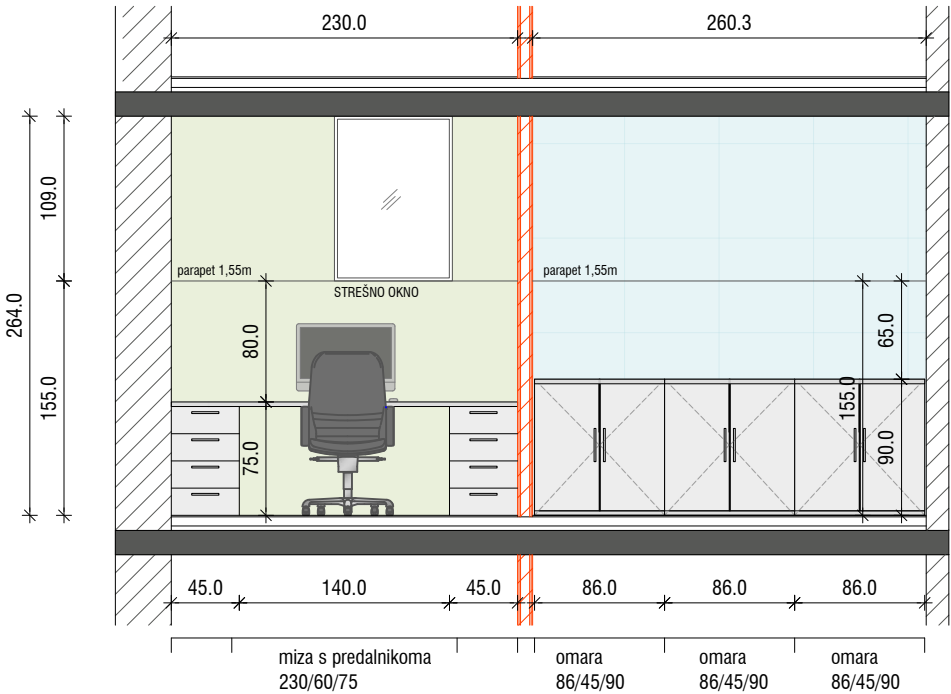

POGLED BB I ČISTO PERILO IN NEGOVALNA KOPALNICA - 3 NADSTROPJE

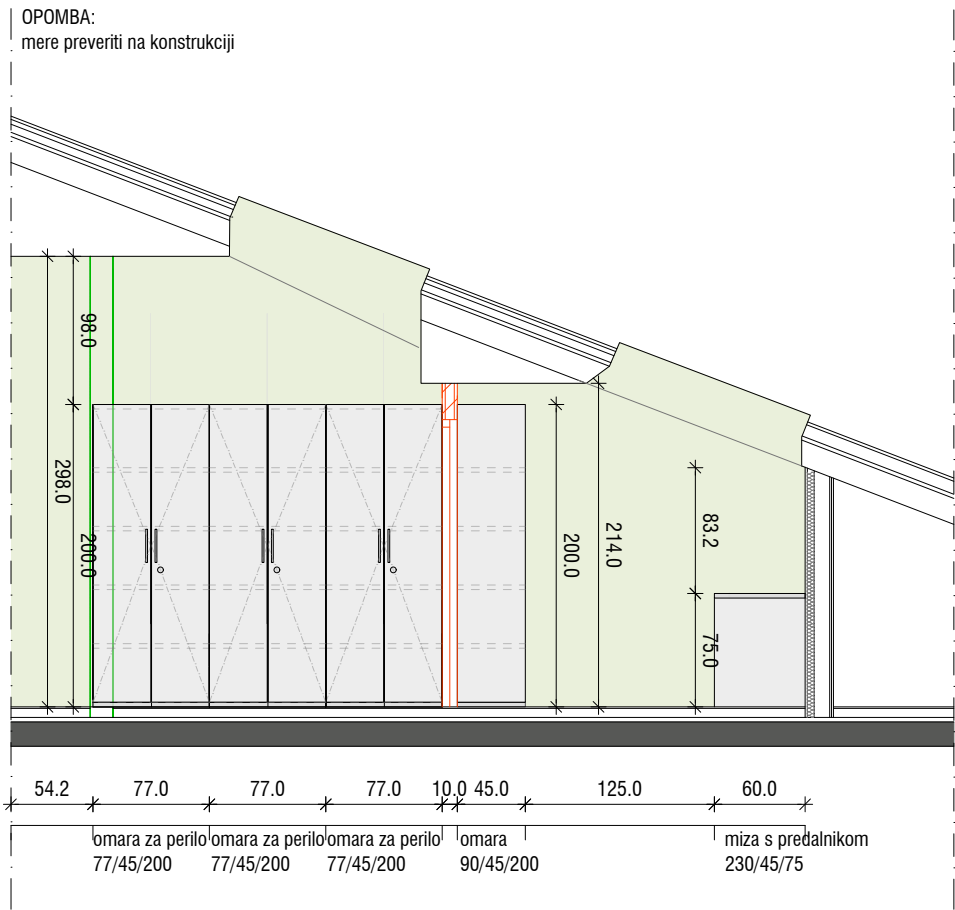

LEGENDA

- negovalna kopalnica
- čisto perilo
- rušitev
- nov zid (MK)
- nova vrata
- pisarniški stol
- miza s predalnikom 230x60x75
- visoka omara 90x45x200
- nizka omara 86x45x90
- omara za perilo 77x45x200

ČISTO PERILO IN NEGOVALNA KOPALNICA



ZEU d.o.o. za arhitekturo in inženiring
Ulica Staneta Rozmana 5, SI-9000 Murska Sobota, Slovenija
Tel. +386 25361310, Faks +386 25341086, E-naslov: zeu@zeu.si, Internet: http://www.zeu.si

Naročnik / Investitor: Dom upokojeencev Ptuj Volkmernjeva cesta 10, 2250 Ptuj		Vodja projekta: Tadeja Madjar Stajnko, univ. dipl. inž. arh. PA PPN ZAPS 1398	
Objekt: NOTRANJA PRENOVA DOMA UPOKOJENCEV PTUJ		Vodja načrta: Tadeja Madjar Stajnko, univ. dipl. inž. arh. PA PPN ZAPS 1398	
Načrt: ČISTO PERILO IN NEGOVALNA KOPALNICA		Projektni sodelavec: Andreja Ostanek Markoja, mag.inž.arh. Nejc Časar, dipl.inž.arh. Karolina Pavič, abs.arh.	
Številka načrta:	Vrsta načrta: TEHNIČNI PRIKAZI	Datum: julij 2026	Datum spremembe: /
Številka projekta: PD-6/26	Vrsta projekta: PZI	Merilo: 1 : 20	Številka lista: 1.11