


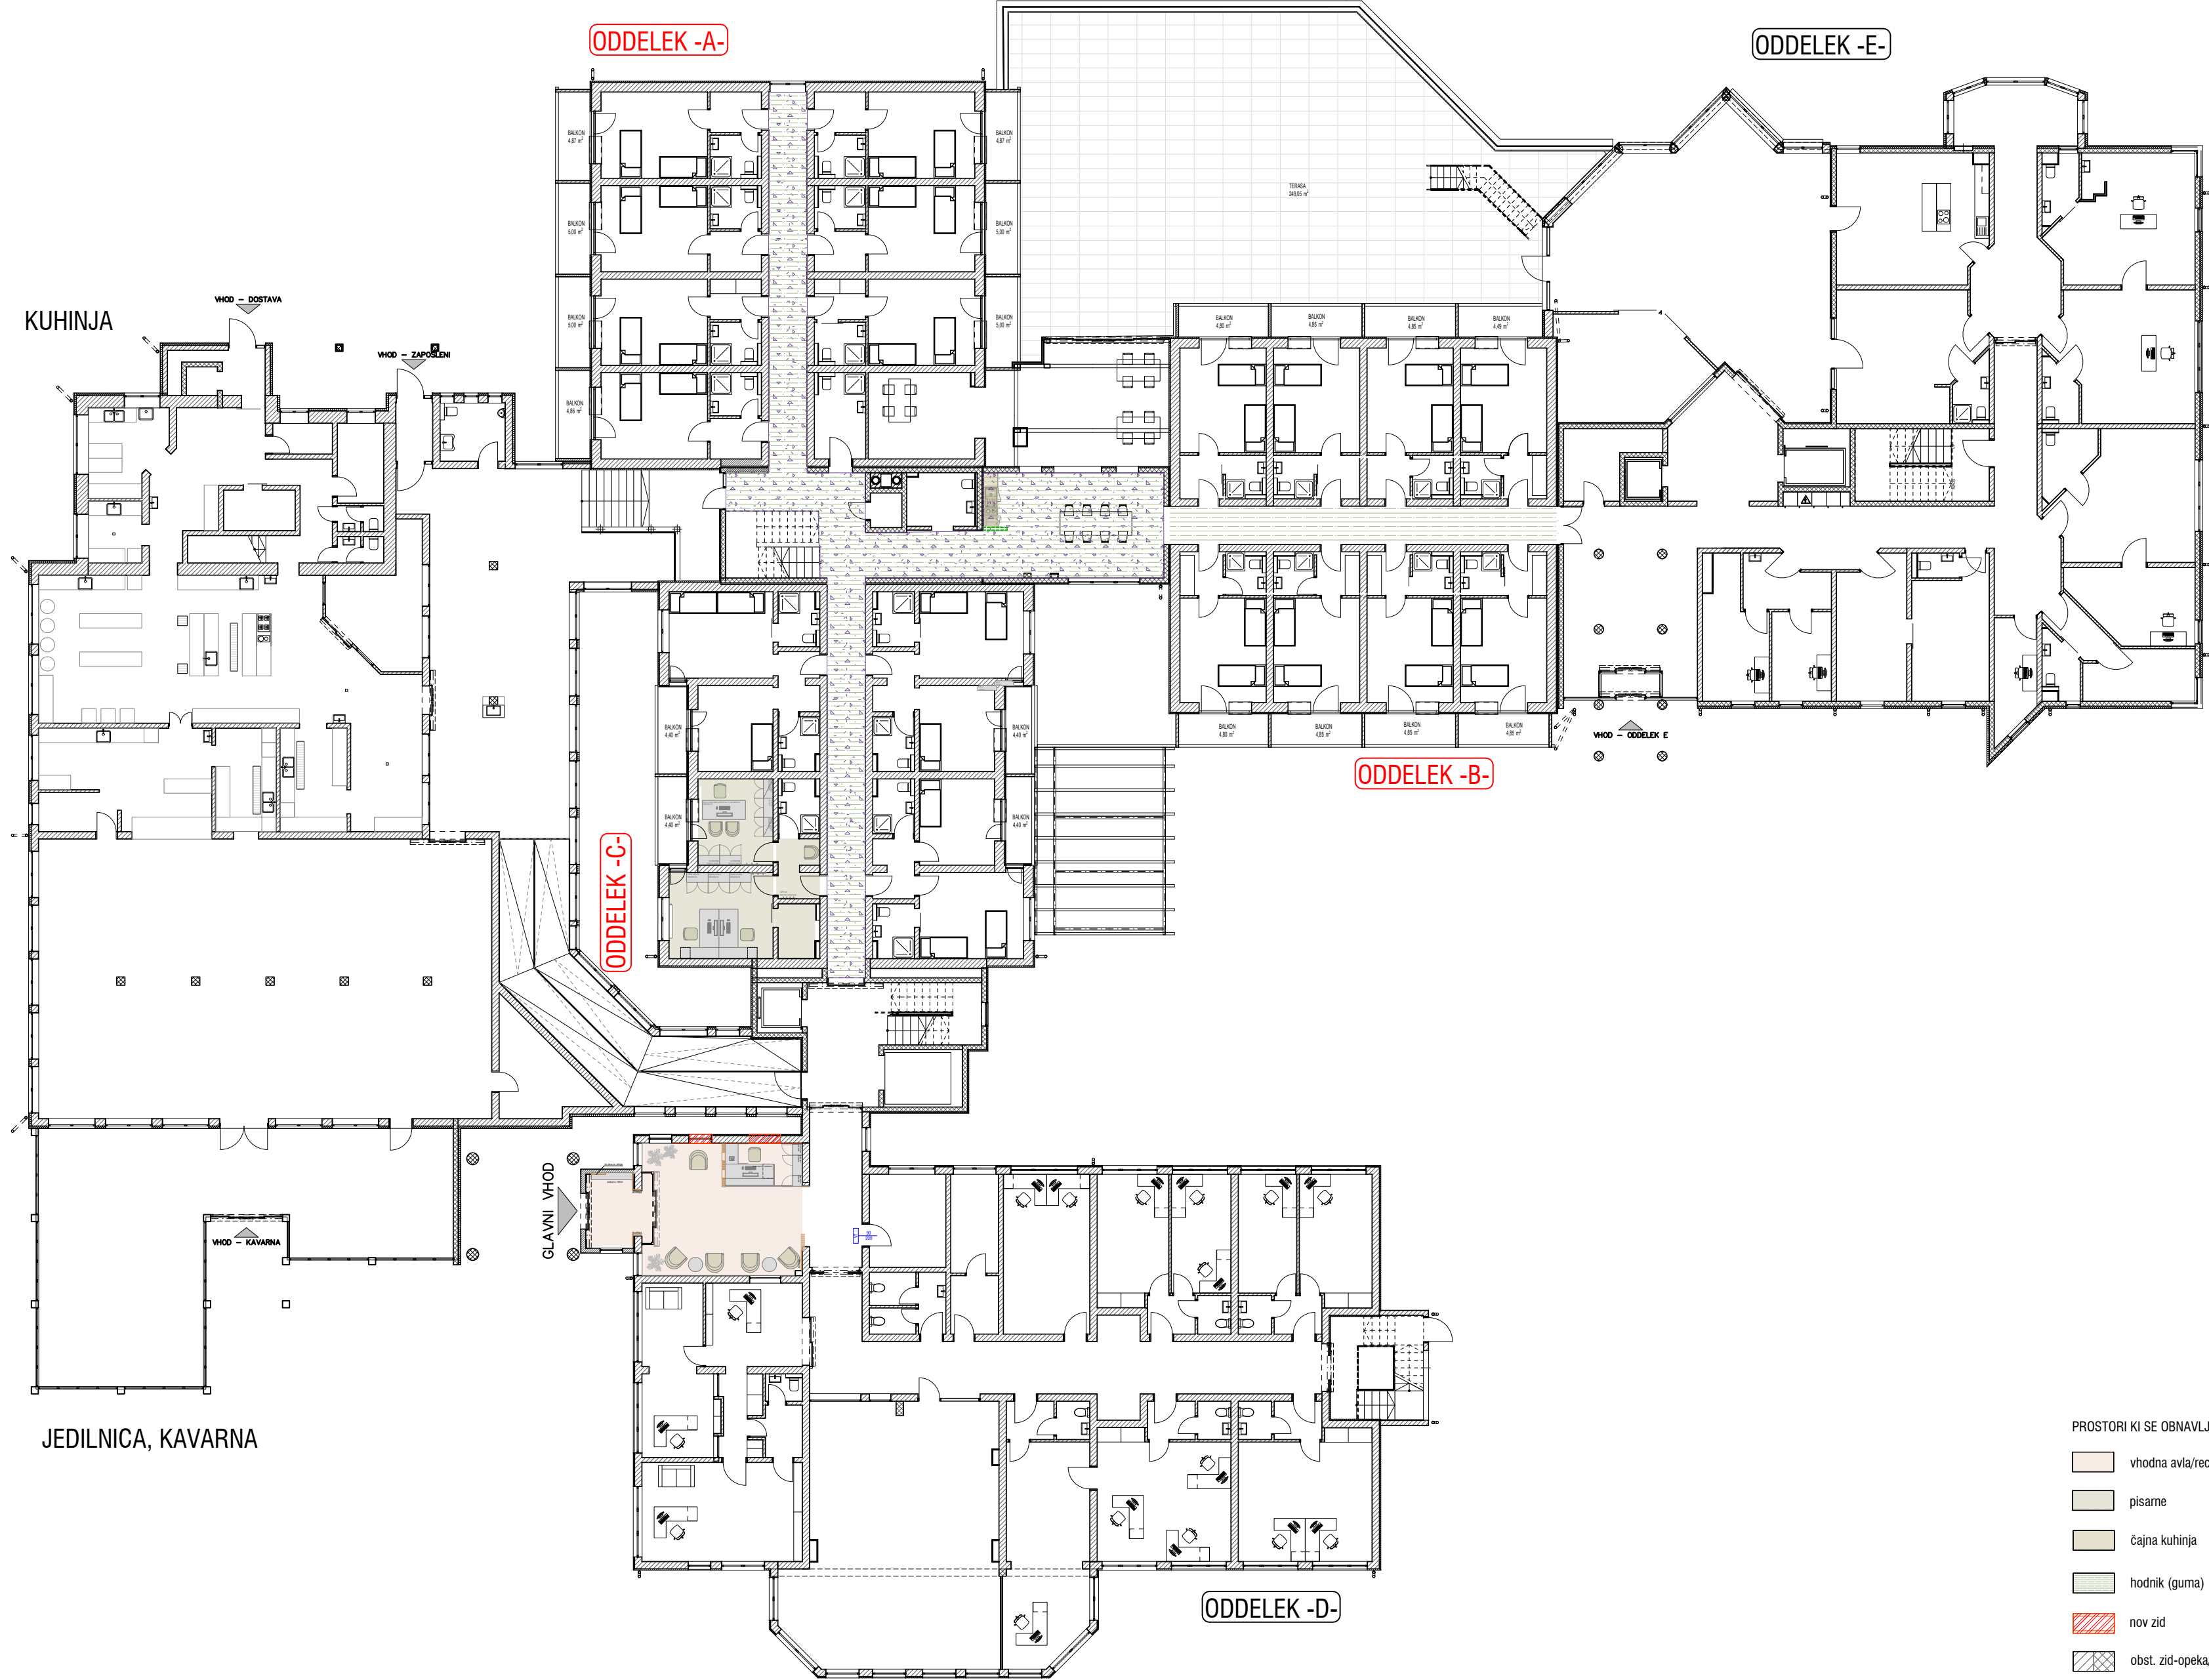


TLORIS PRITLIČJA



ZEU družba za načrtovanje in inženiring d.o.o.
Ulica Staneta Rozmarna 5, SI-9000 Murska Sobota, Slovenija
Tel. +386 25361310, Faks +386 25341086, E-naslov: zeu@zeu.si, Internet: http://www.zeu.si

Naročnik / Investitor: Dom upokoјencev Ptuj Volkmerjeva cesta 10, 2250 Ptuj		Vodja projekta: Tadeja Madjar Stajnko, univ. dipl. inž. arh. PA PPN ZAPS 1398	
Objekt: NOTRANJA PRENOVA DOMA UPOKOJENCEV PTUJ		Vodja načrta: Tadeja Madjar Stajnko, univ. dipl. inž. arh. PA PPN ZAPS 1398	
Načrt: TLORIS PRITLIČJA		Projektirni sodelavec: Andreja Ostanek Markoja, mag.inž.arh. Nejc Časar, dipl.inž.arh. Karolina Pavlič, abs.arh.	
Številka načrta:	Vrsta načrta: TEHNIČNI PRIKAZI	Datum: julij 2026	Datum spremembe: /
Številka projekta: PD-6/26	Vrsta projekta: PZI	Merilo: 1 : 200	Številka lista: 0.1


ODDELEK -A-

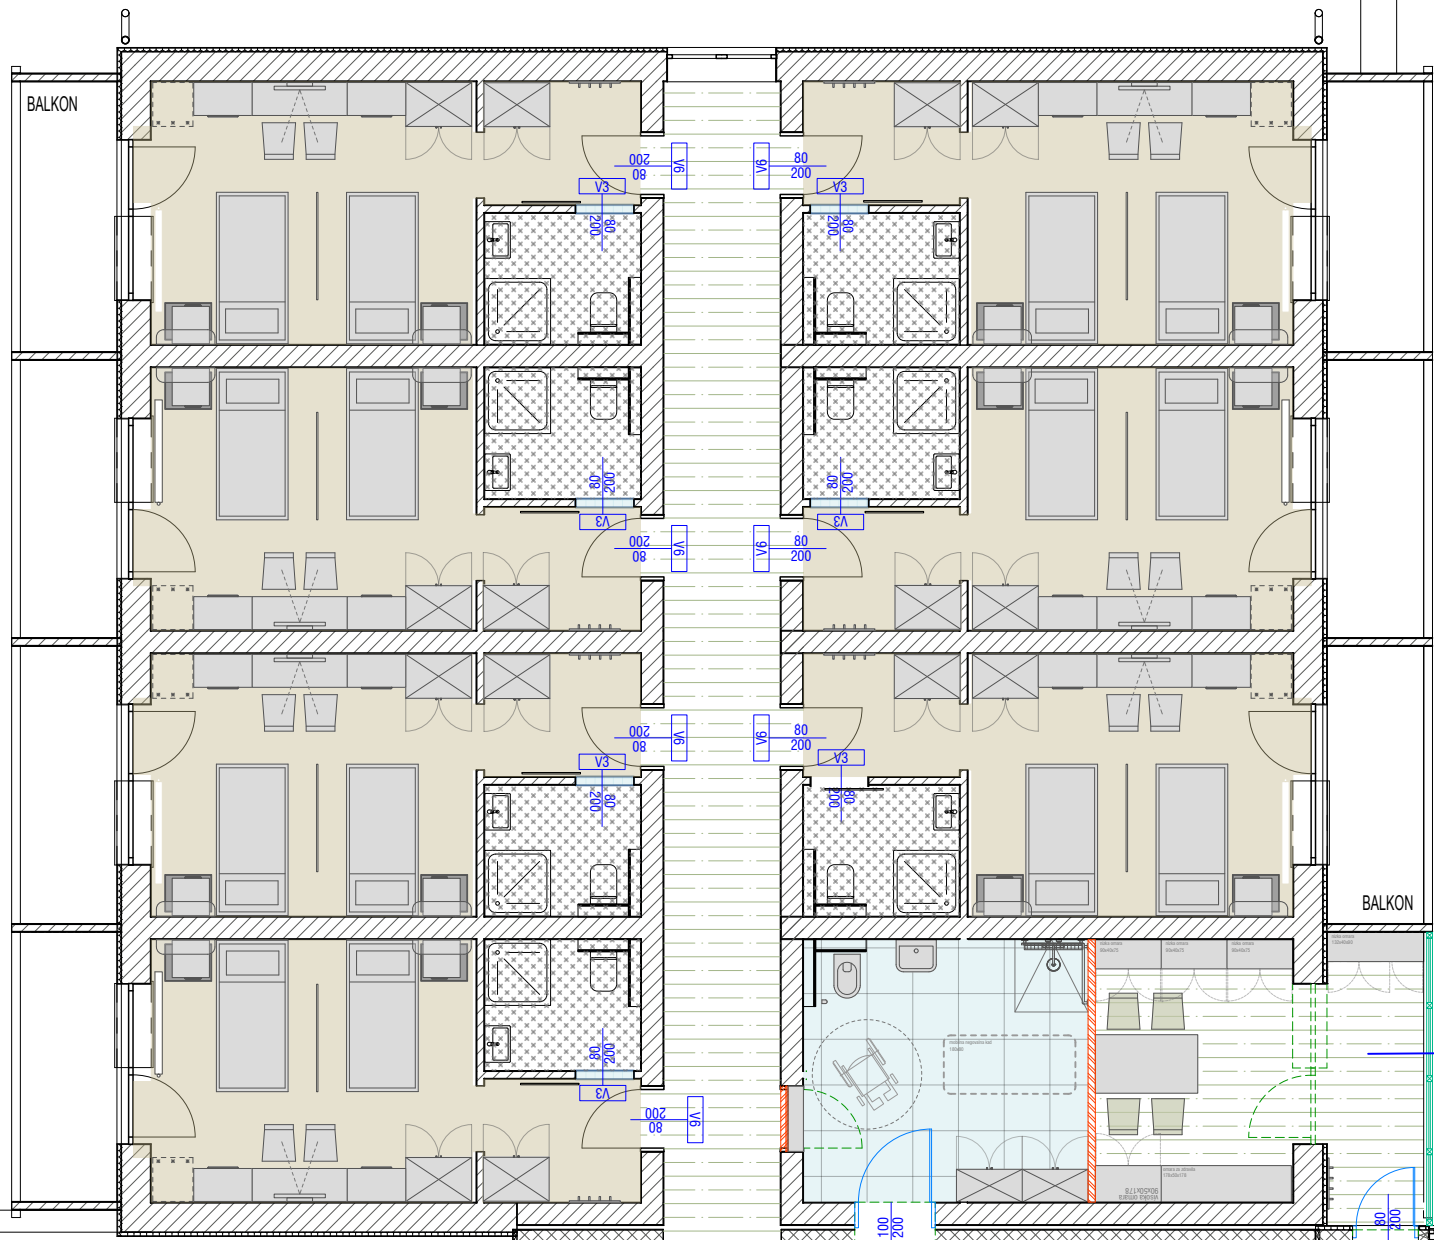

BALKON


401
190

ODDELEK -B-

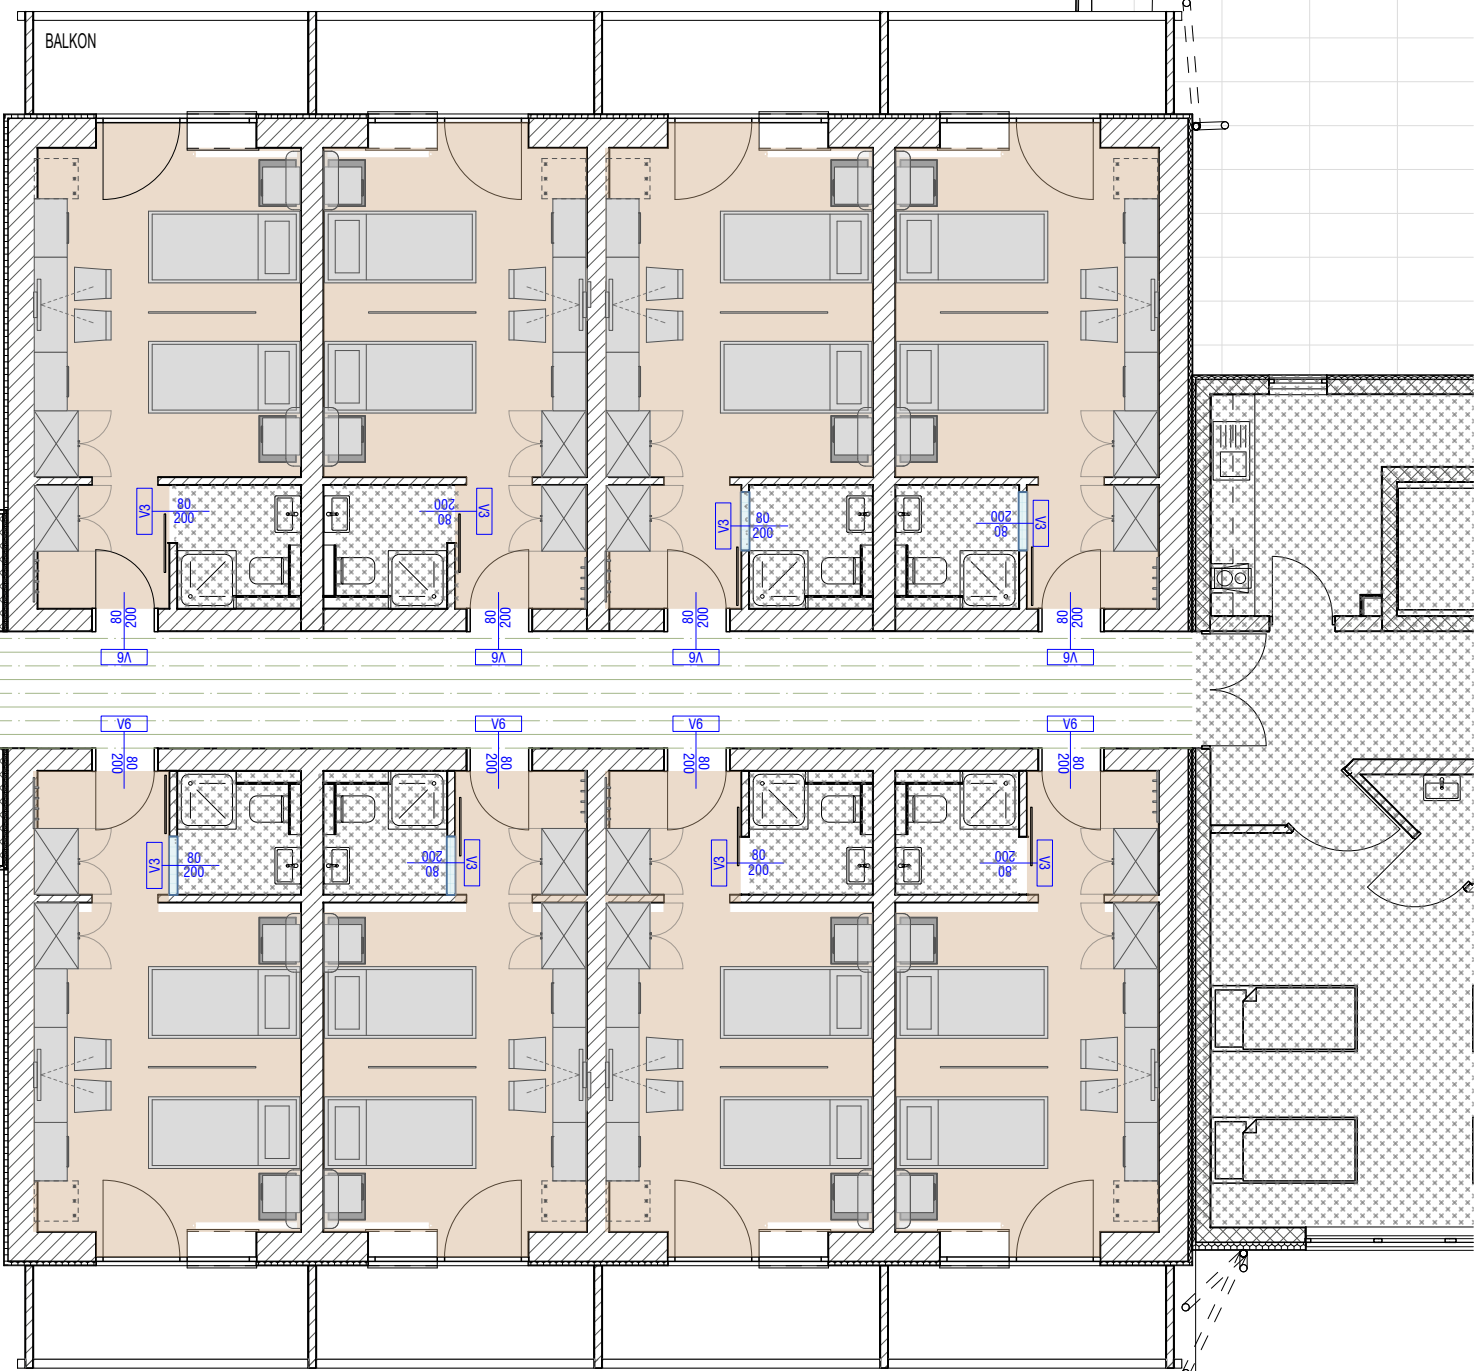

BALKON

ODDELEK -C-

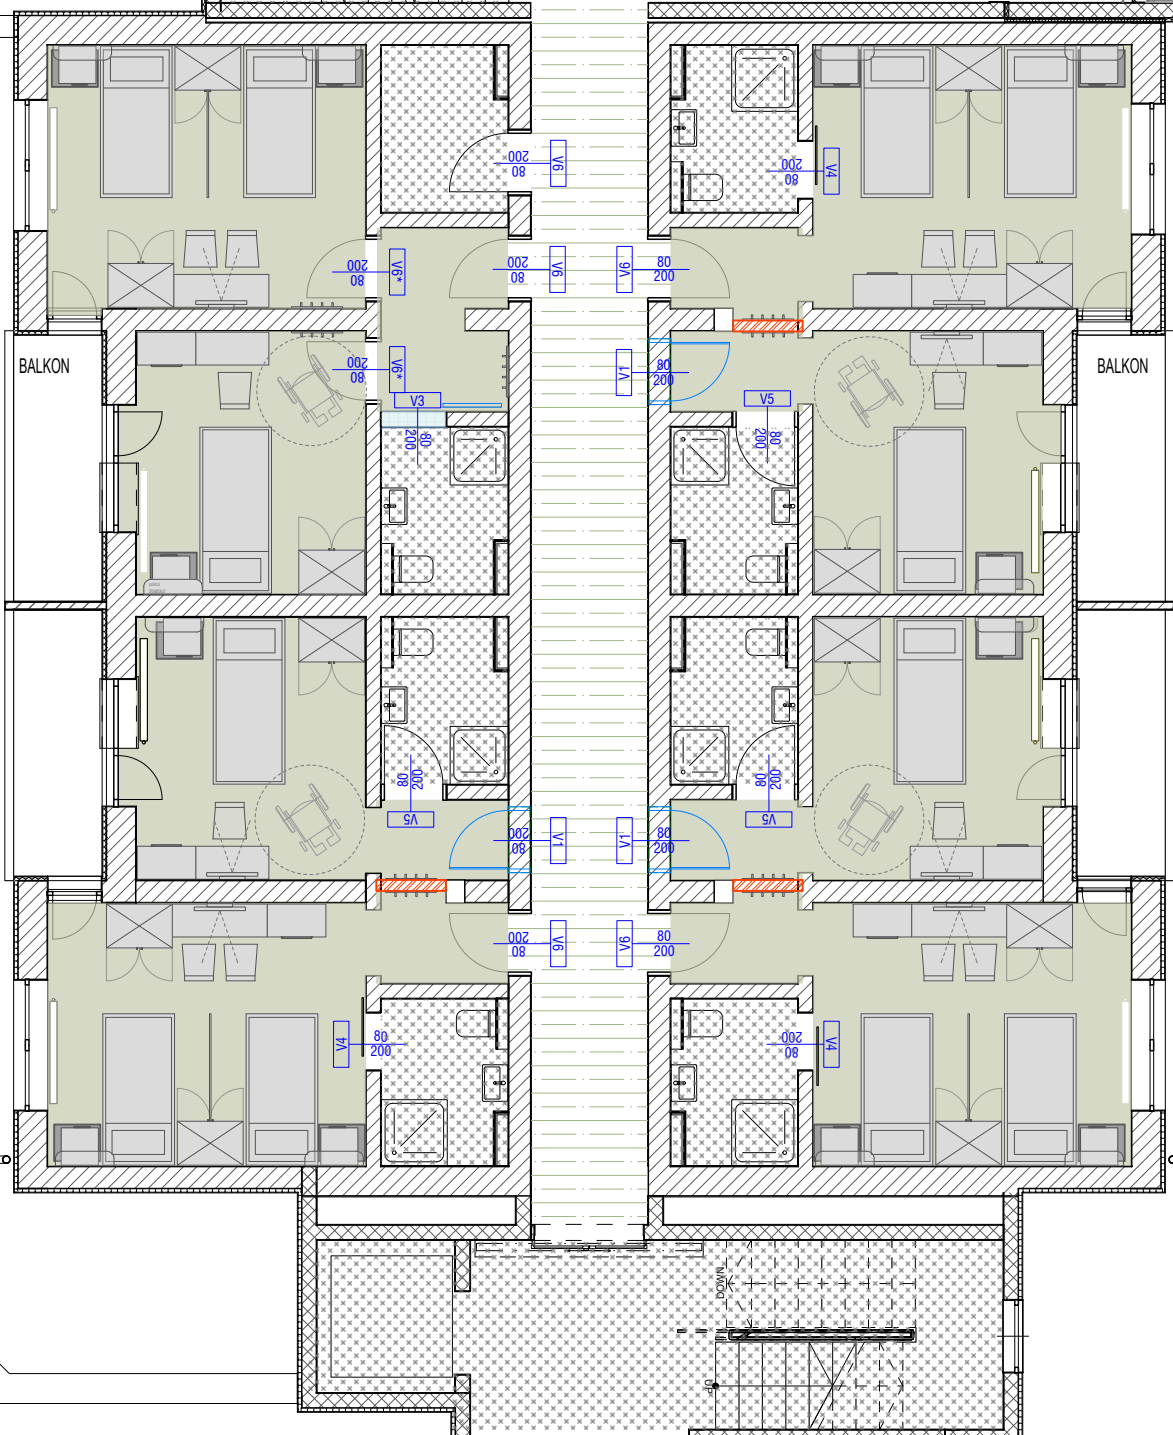

BALKON

BALKON

ODDELEK A
P:/
1N: 7 x dvoposteljna soba
2N: 7x dvoposteljna soba
3N: 8x dvoposteljna soba

ODDELEK B
P:/
1N: 8 x dvoposteljna soba
2N: 8 x dvoposteljna soba
3N: 5 x enoposteljna soba

ODDELEK C
P:/
1N: 4 x dvoposteljna, 4 x enoposteljna
2N: 4 x dvoposteljna, 4 x enoposteljna
3N: 4 x dvoposteljna, 4 x enoposteljna

skupaj 1N: 19 dvoposteljnih sob, 4 enoposteljne

LEGENDA

- sobe ODDELEK A - vinil
- sobe ODDELEK B - vinil
- sobe ODDELEK C - vinil
- kopalnica - keramika
- hodnik, pom. prostori - gur
- rušitev
- nov zid
- ni predmet projekta
- obst. zid-opeka/ab


TLORIS 1. NADSTROPJA



ZEU družba za načrtovanje in inženiring d.o.o.
Ulica Staneta Rozmana 5, SI-9000 Murska Sobota, Slovenija
Tel. +386 2534 1310, Faks +386 2534 1086, E-naslov: zeu@zeu.si, Internet: http://www.zeu.si/

Naročnik / Investitor: Dom upokoјencev Ptuj Volkmerejeva cesta 10, 2250 Ptuj		Vodja projekta: Tadeja Madjar Stajniko, univ. dipl. inž. arh. PA PPN ZAPS 1398	
Vodja izdaje: NOTRANJA PRENOVA DOMA UPOKOЈENCEV PTUJ		Tadeja Madjar Stajniko, univ. dipl. inž. arh. PA PPN ZAPS 1398	
Projektirali soobavili: Andreja Ostanek Markoja, mag.inž.arh. Nejc Casar, dipl.inz.arh. Karolina Pavlič, abs.arh.			
Naslov: TLORIS 1. NADSTROPJA			
Številka načrta:	Vrsta načrta: TEHNIČNI PRIKAZI	Datum: julij 2026	Datum spremembe: /
Številka projekta: PD-6/26	Vrsta projekta: PZI	Merilo: 1 : 100	Številka lista: 0.2

ODDELEK -A-

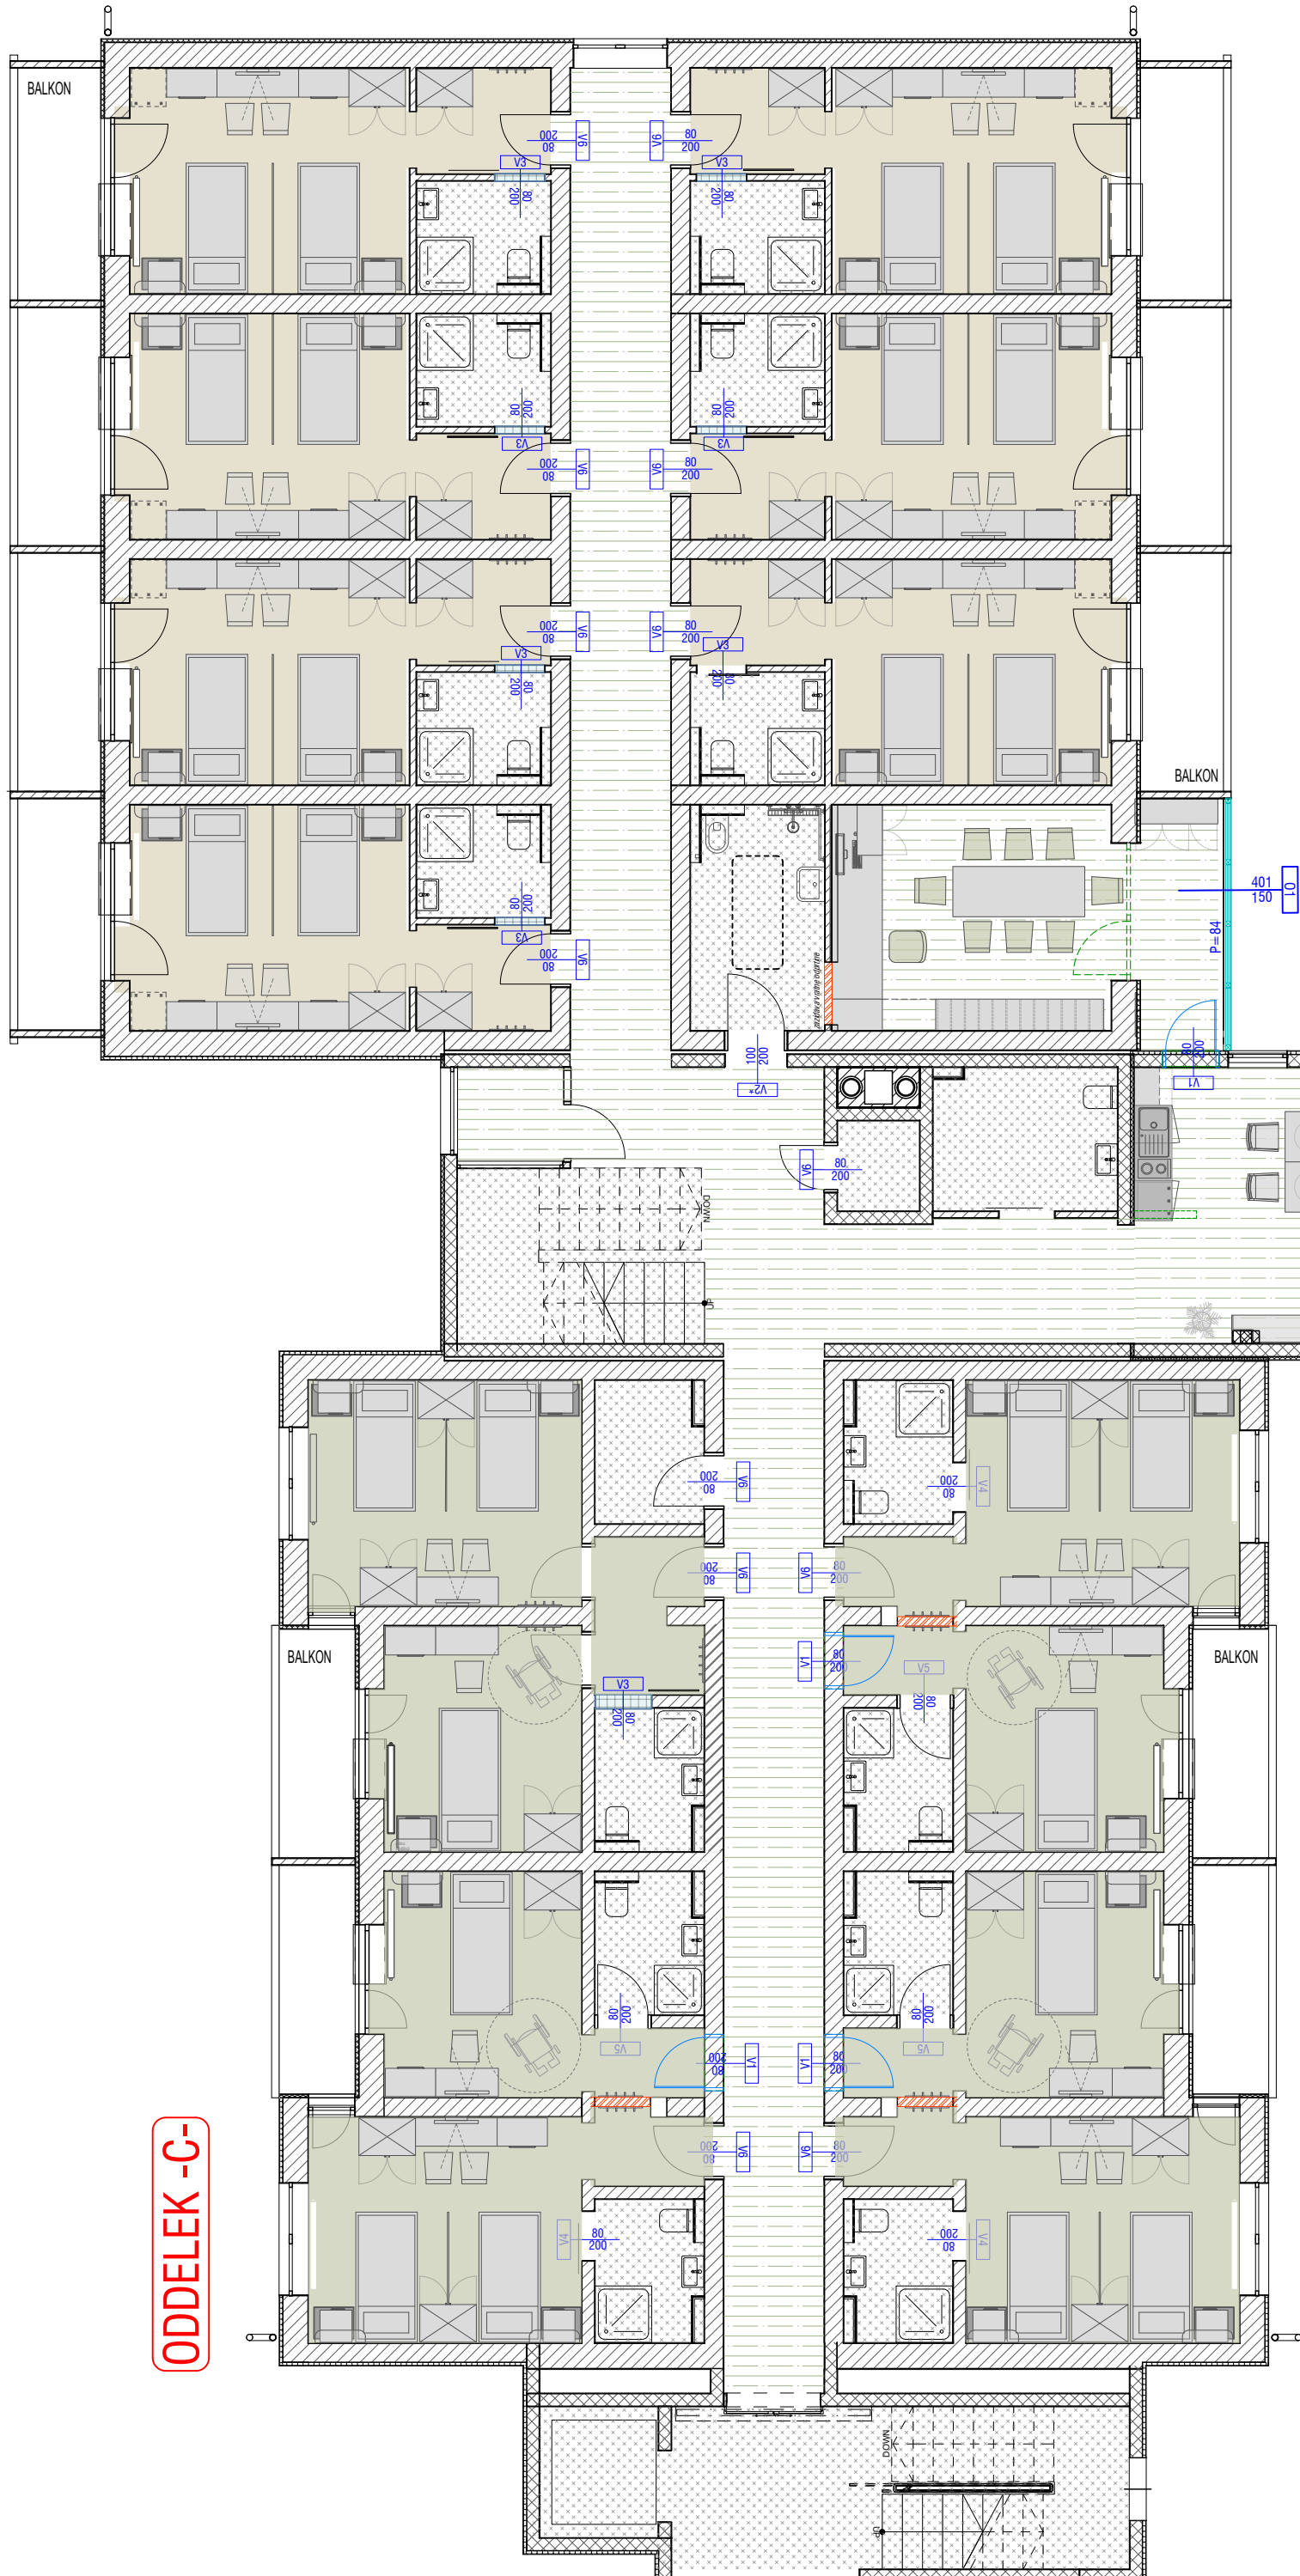

ODDELEK -B-

ODDELEK -C-

- ODDELEK A
P:/
1N: 7 x dvoposteljna soba
2N: 7x dvoposteljna soba
3N: 8x dvoposteljna soba
- ODDELEK B
P:/
1N: 8 x dvoposteljna soba
2N: 8 x dvoposteljna soba
3N: 5 x enoposteljna soba
- ODDELEK C
P:/
1N: 4 x dvoposteljna, 4 x enoposteljna
2N: 4 x dvoposteljna, 4 x enoposteljna
3N: 4 x dvoposteljna, 4 x enoposteljna

skupaj 2N: 19 dvoposteljnih sob, 4 enoposteljne

- LEGENDA
- sobe ODDELEK A - vinil
 - sobe ODDELEK B - vinil
 - sobe ODDELEK C - vinil
 - kopalnica - keramika
 - hodnik, pom. prostori - guma
 - ruštev
 - nov zid
 - ni predmet projekta
 - obst. zid-opeka/ab


TLORIS 2. NADSTROPJA




ZEU družba za načrtovanje in inženjring d.o.o.
Ulica Staneta Rozmana 5, SI-9000 Murska Sobota, Slovenija
Tel. +386 2534 1310, Faks +386 2534 1086, E-naslov: zeu@zeu.si, Internet: http://www.zeu.si/

Naročnik / investor: Dom upokoјencev Ptuj Volkmeyerjeva cesta 10, 2250 Ptuj		Vodja projekta: Tadeja Madjar Stajniko, univ. dipl. inž. arh. PA PPN ZAPS 1398	
Vojak načrt: NOTRANJA PRENOVA DOMA UPOKOJENCEV PTUJ		Vodja projekta: Tadeja Madjar Stajniko, univ. dipl. inž. arh. PA PPN ZAPS 1398	
Projektirali soobavili: Andreja Ostanek Markojo, mag.inž.arh. Nejc Casar, dipl.inž.arh. Karolina Pavlic, abs.arh.			
Naslov: TLORIS 2. NADSTROPJA			
Številka načrta:	Vrsta načrta: TEHNIČNI PRIKAZI	Datum: julij 2026	Datum spremembe: /
Številka projekta: PD-6/26	Vrsta projekta: PZI	Merilo: 1 : 100	Številka lista: 0.3


ODDELEK -A-

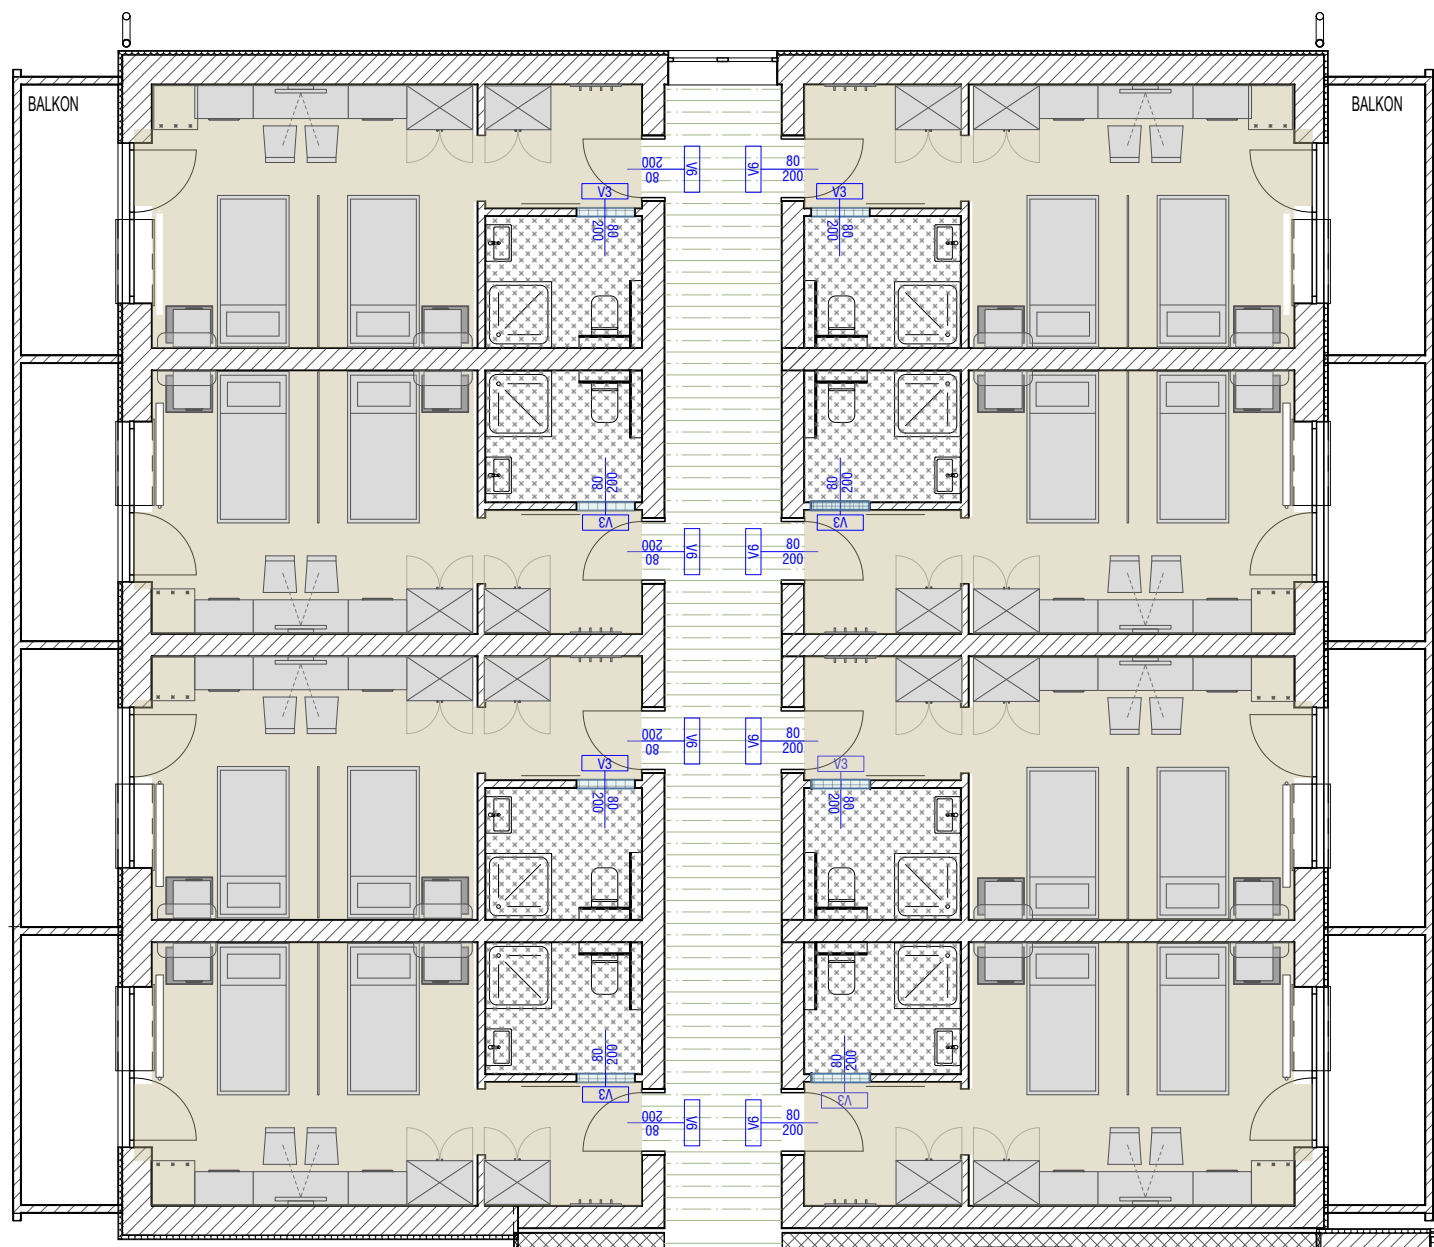

ODDELEK -C-

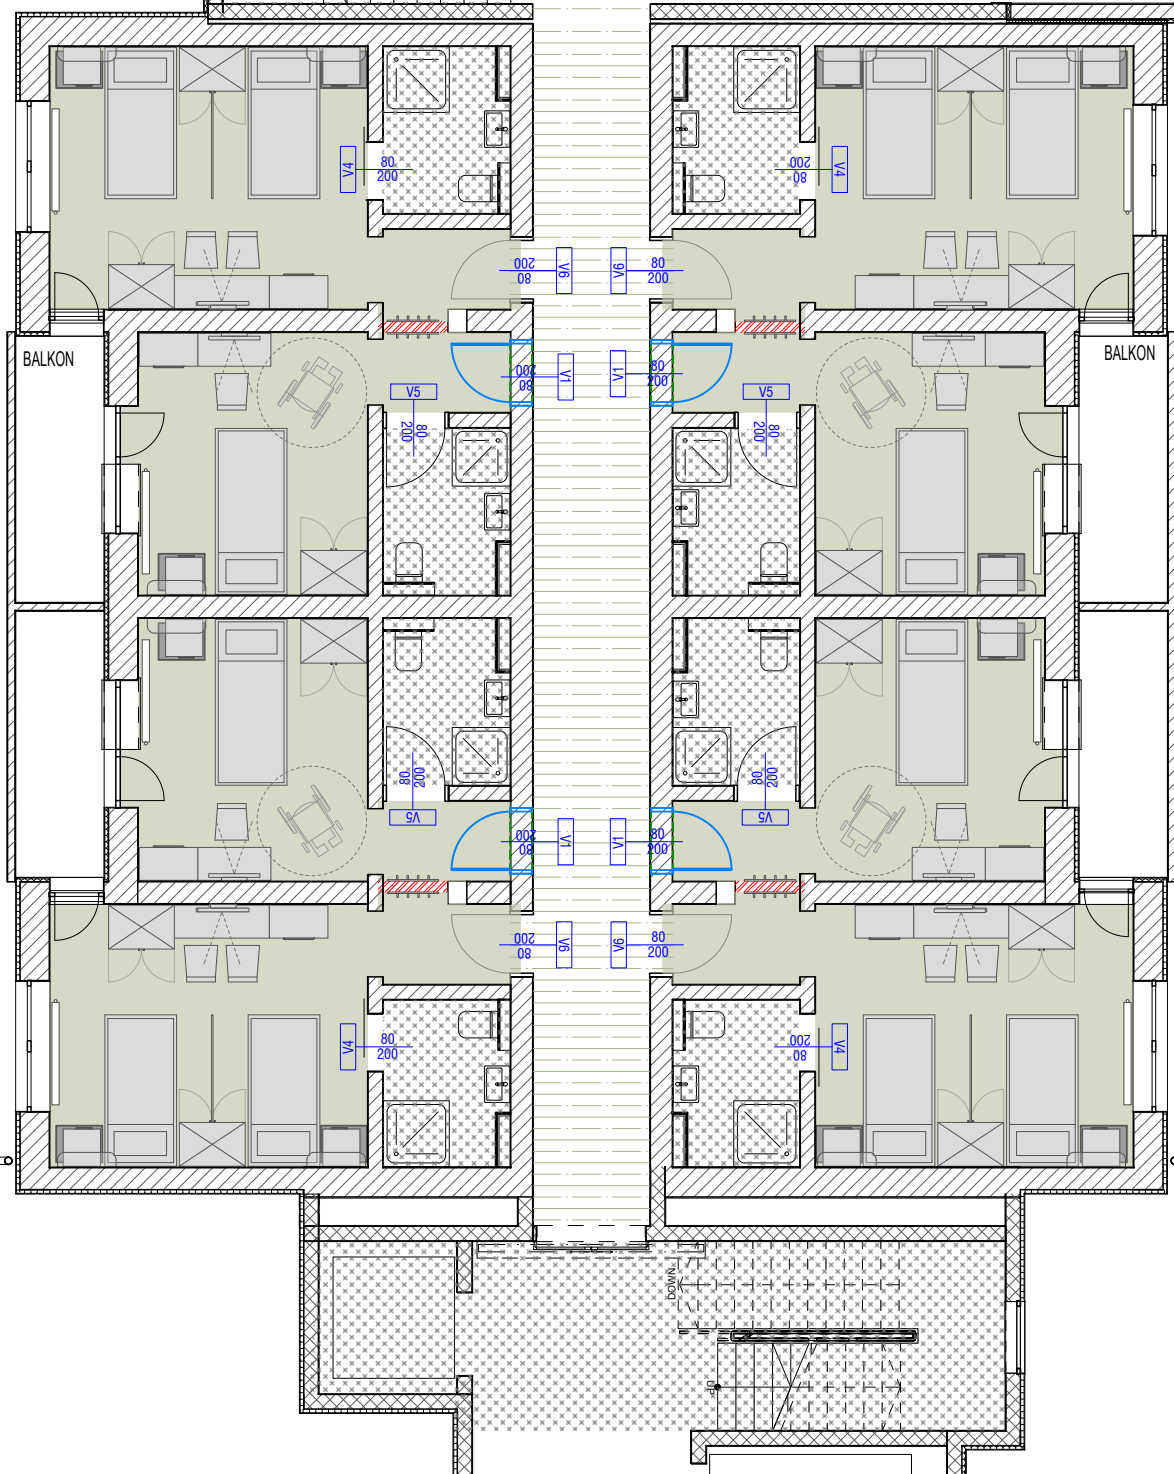

ODDELEK -B-

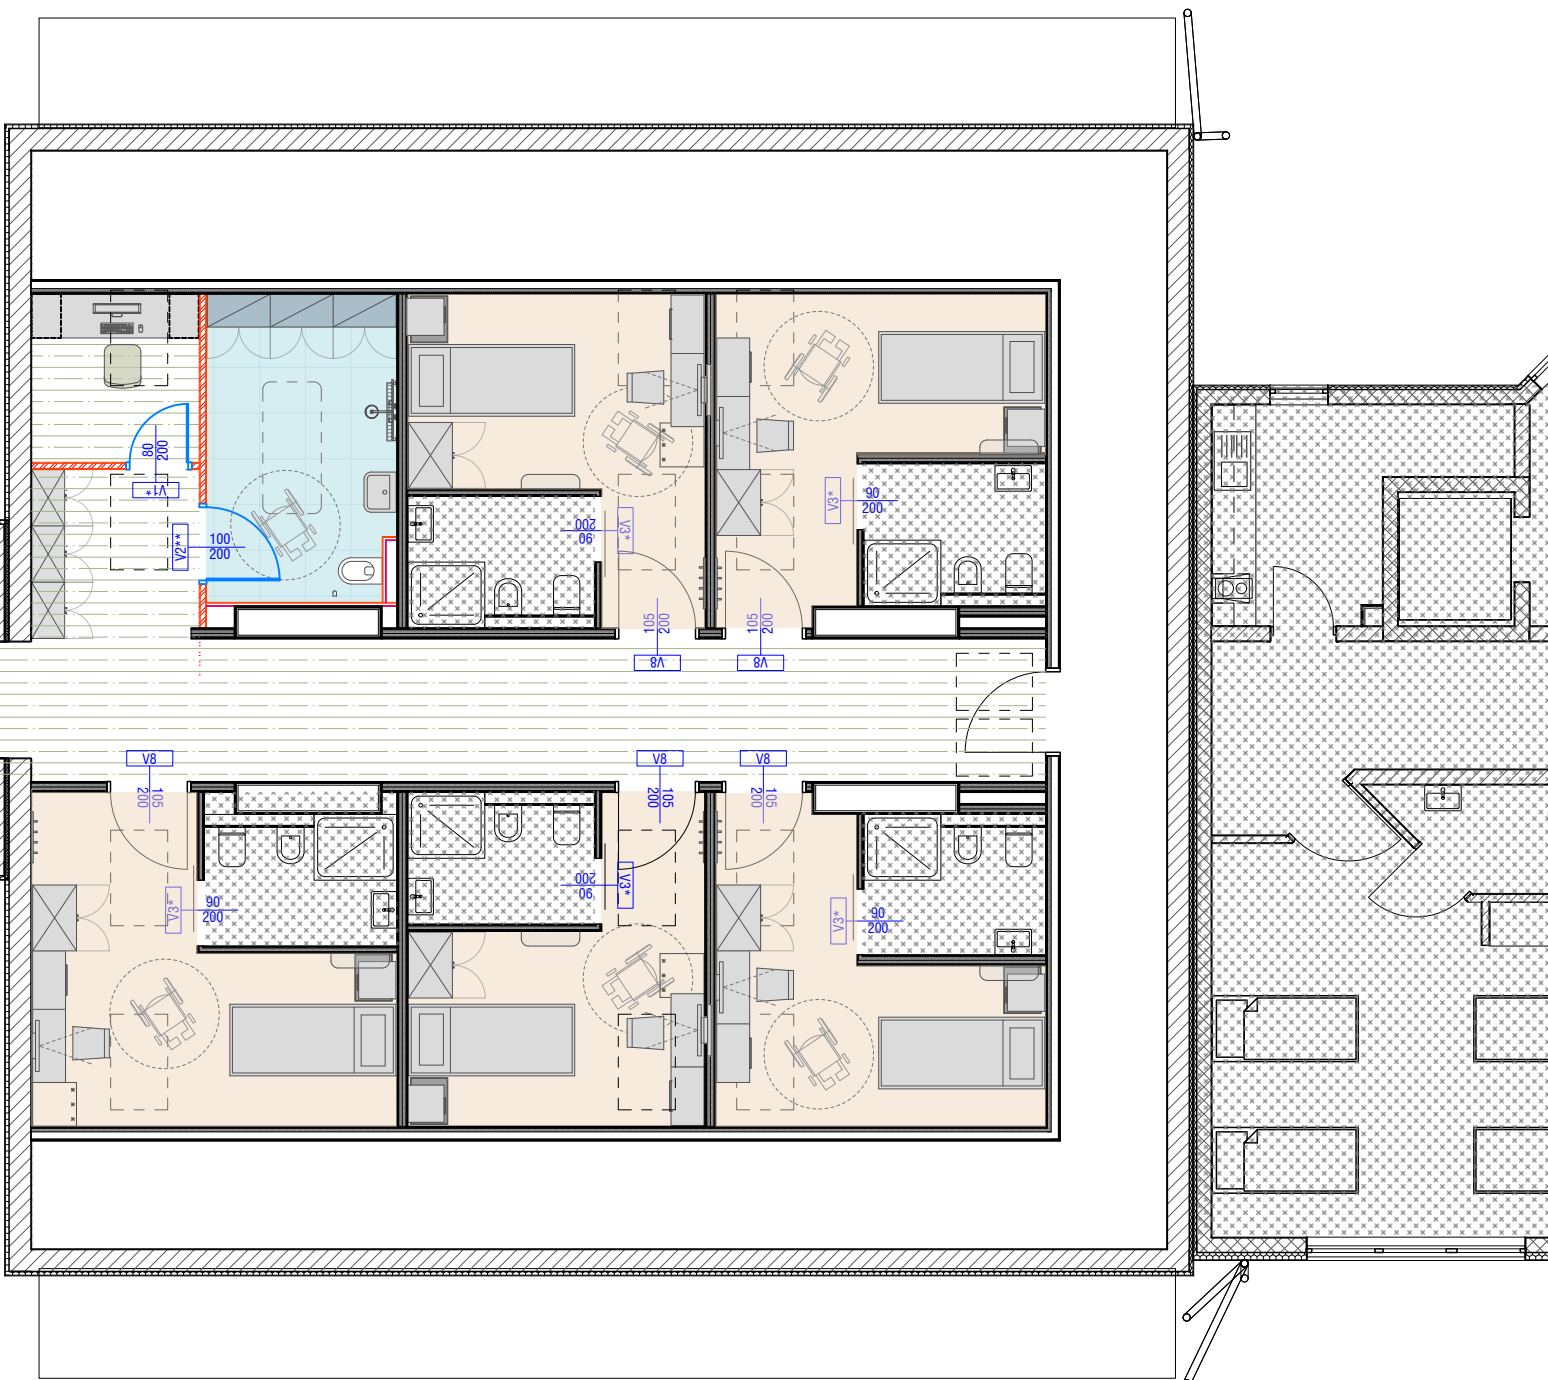

ODDELEK A
P:/
1N: 7 x dvoposteljna soba
2N: 7x dvoposteljna soba
3N: 8x dvoposteljna soba

ODDELEK B
P:/
1N: 8 x dvoposteljna soba
2N: 8 x dvoposteljna soba
3N: 5 x enoposteljna soba

ODDELEK C
P:/
1N: 4 x dvoposteljna, 4 x enoposteljna
2N: 4 x dvoposteljna, 4 x enoposteljna
3N: 4x dvoposteljna, 4 x enoposteljna soba

skupaj 3N: 12 dvoposteljnih sob, 9 enoposteljnih

LEGENDA

- sobe ODDELEK A - vinil
- sobe ODDELEK B - vinil
- sobe ODDELEK C - vinil
- kopalnica - keramika
- hodnik, pom. prostori - guma
- rušitev
- nov zid
- ni predmet projekta
- obst. zid-opeka/ab

TLORIS 3. NADSTROPJA



ZEU družba za načrtovanje in inženjring d.o.o.
Ulica Staneta Rozmana 5, SI-9000 Murska Sobota, Slovenija
Tel. +386 2534 1310, Faks +386 2534 1086, E-naslov: zeu@zeu.si, Internet: http://www.zeu.si/

Naročnik / Investitor: Dom upokoјencev Ptuj Volkmerejeva cesta 10, 2250 Ptuj		Vodja projekta: Tadeja Madjar Stajniko, univ. dipl. inž. arh. PA PPN ZAPS 1398	
Vrsta načrta: NOTRANJA PRENOVA DOMA UPOKOЈENCEV PTUJ		Tadeja Madjar Stajniko, univ. dipl. inž. arh. PA PPN ZAPS 1398	
Projektirali sooblikovali: Andreja Ostanek Markoja, mag.inž.arh. Nejc Casar, dipl.inž.arh. Karolina Pavlič, abs.arh.			
Naziv: TLORIS 3. NADSTROPJA			
Številka načrta:	Vrsta načrta: TEHNIČNI PRIKAZI	Datum: julij 2026	Datum spremembe: /
Številka projekta: PD-6/26	Vrsta projekta: PZI	Merilo: 1 : 100	Številka lista: 0.4