
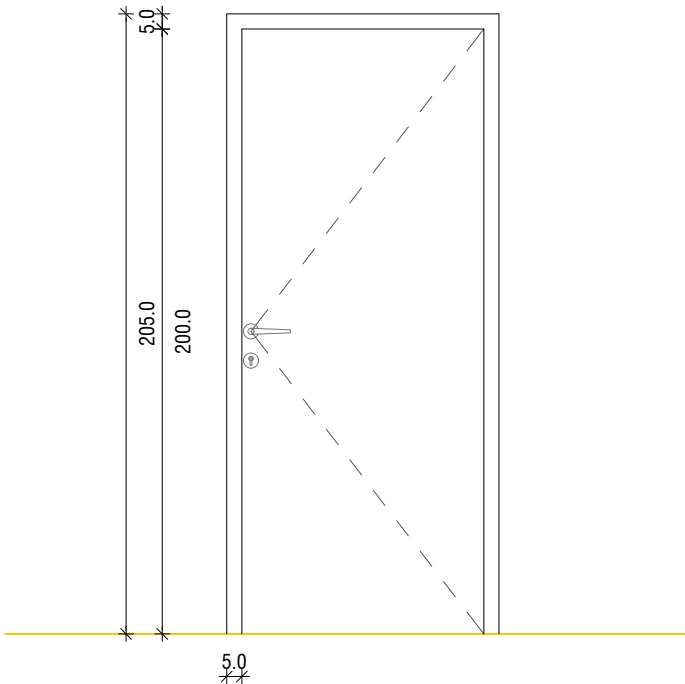
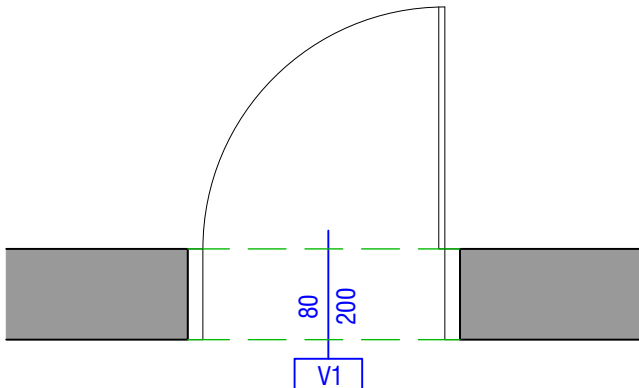


HEME OKEN IN VRAT					V1
objekt:	št. projekta:	datum:	merilo:	datum spremembe:	list št.:
DU PTUJ	PD-6/26	julij 2026	1:25		1
NOVA VRATNA ODPRTINA					
1.-3. NADSTROPJE SOBE oddelek C 1.-2. NADSTROPJE PROSTOR ZA SESTRE					
					
					
oznaka:	število:	zid.mera:	svetla mera:	posebnosti:	
V1	12	90/205	80/200		
vgradnja v opečno ali AB steno					
krilo:	podboj:	ključavnica:	kljuka:		
iverokal	kovinski	cilindrična	alu;		
MERE PREVERITI NA KONSTRUKCIJI!					

SCHEMA OKEN IN VRAT					V1*
objekt:	št. projekta:	datum:	merilo:	datum spremembe:	list št.:
DU PTUJ	PD-6/26	julij 2026	1:25		2


NOVA VRATNA ODPRTINA

3. NADSTROPJE mansarda oddelek B | PROSTOR ZA SESTRE

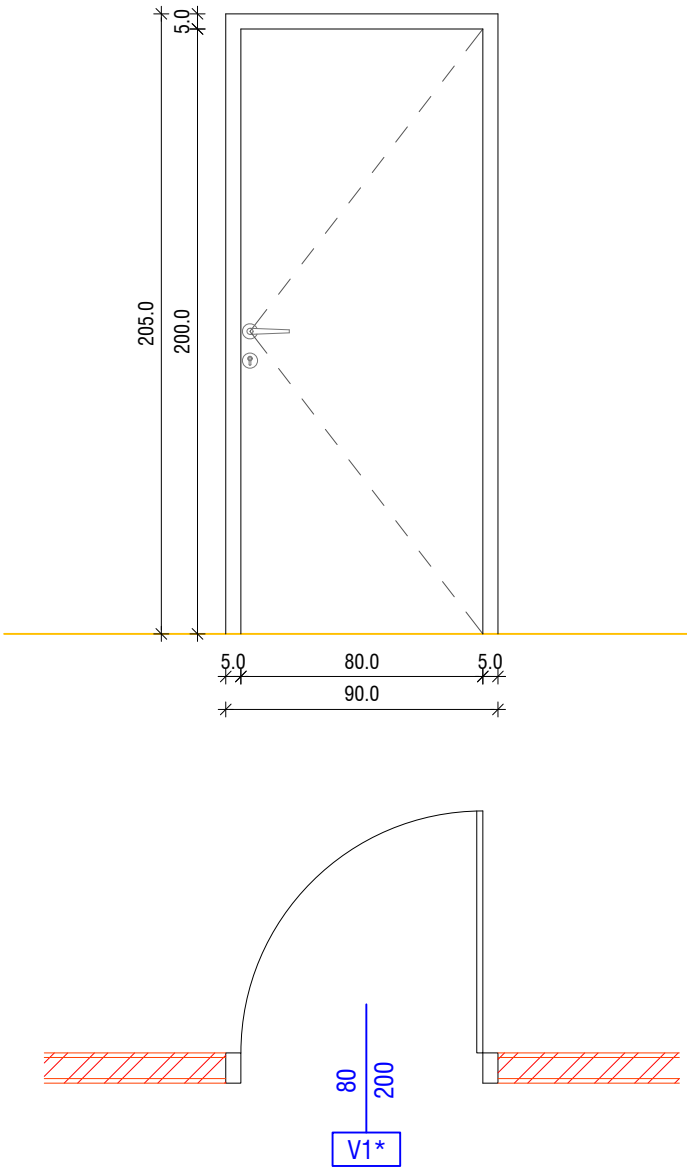

oznaka:	število:	zid.mera:	svetla mera:	posebnosti:
V1*	1	90/205	80/200	
		vgradnja v knauf steno		
krilo:	podboj:	ključavnica:	kljuka:	
iverokal	kovinski	cilindrična	alu;	


MERE PREVERITI NA KONSTRUKCIJI!

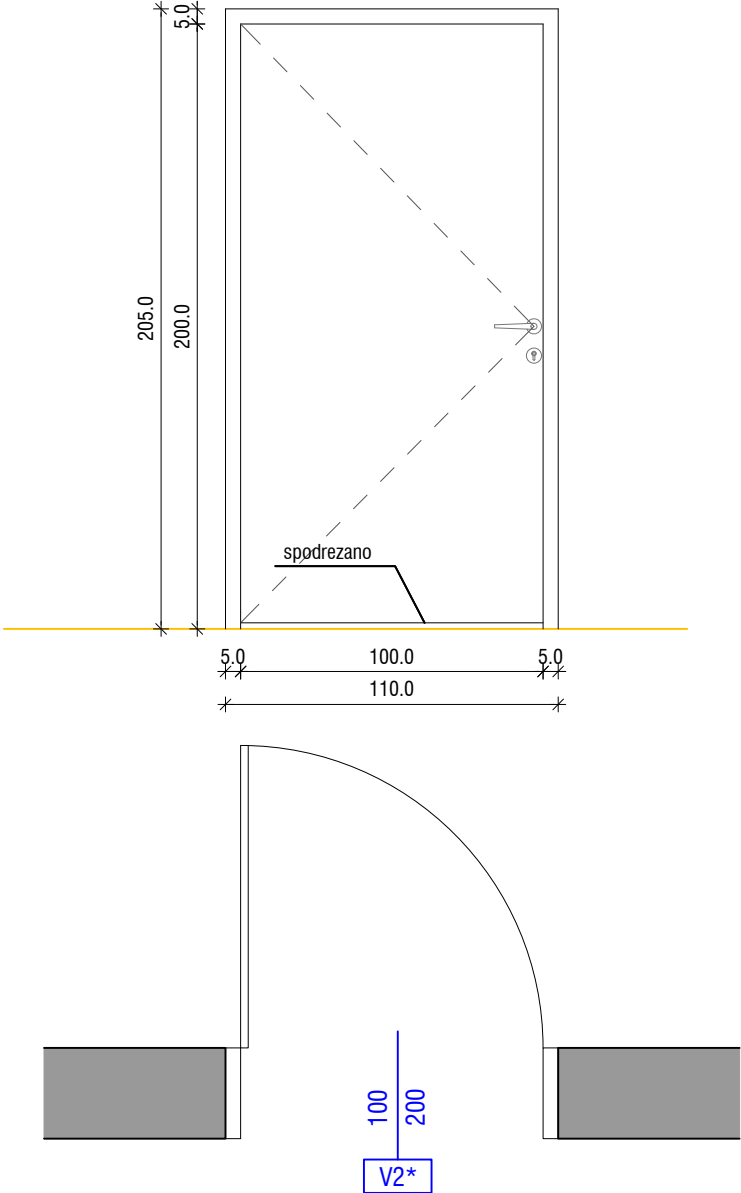SCHEME OKEN IN VRAT					V2*
objekt:	št. projekta:	datum:	merilo:	datum spremembe:	list št.:
DU PTUJ	PD-6/26	julij 2026	1:25		4
OBST. VRATNA ODPRTINA / OBST. PODBOJ / NOVO VRATNO KRILO					
2. NADSTROPJE OBST. NEGOVALNA KOPALNICA					
					
oznaka:	število:	zid.mera:	svetla mera:	posebnosti: spodrezana 2cm	
V2*	1	110/205	100/200		
		vgradnja v opečno ali AB steno			
krilo:	podboj:	ključavnica:	kljuka:		
iverokal	obst. kovinski; se prebarva	cilindrična	alu;		
MERE PREVERITI NA KONSTRUKCIJI!					

HEME OKEN IN VRAT					V2**
objekt:	št. projekta:	datum:	merilo:	datum spremembe:	list št.:
DU PTUJ	PD-6/26	julij 2026	1:25		5

NOVA VRATNA ODPRTINA

3. NADSTROPJE mansarda oddelek B | NOVA NEGOVALNA KOPALNICA

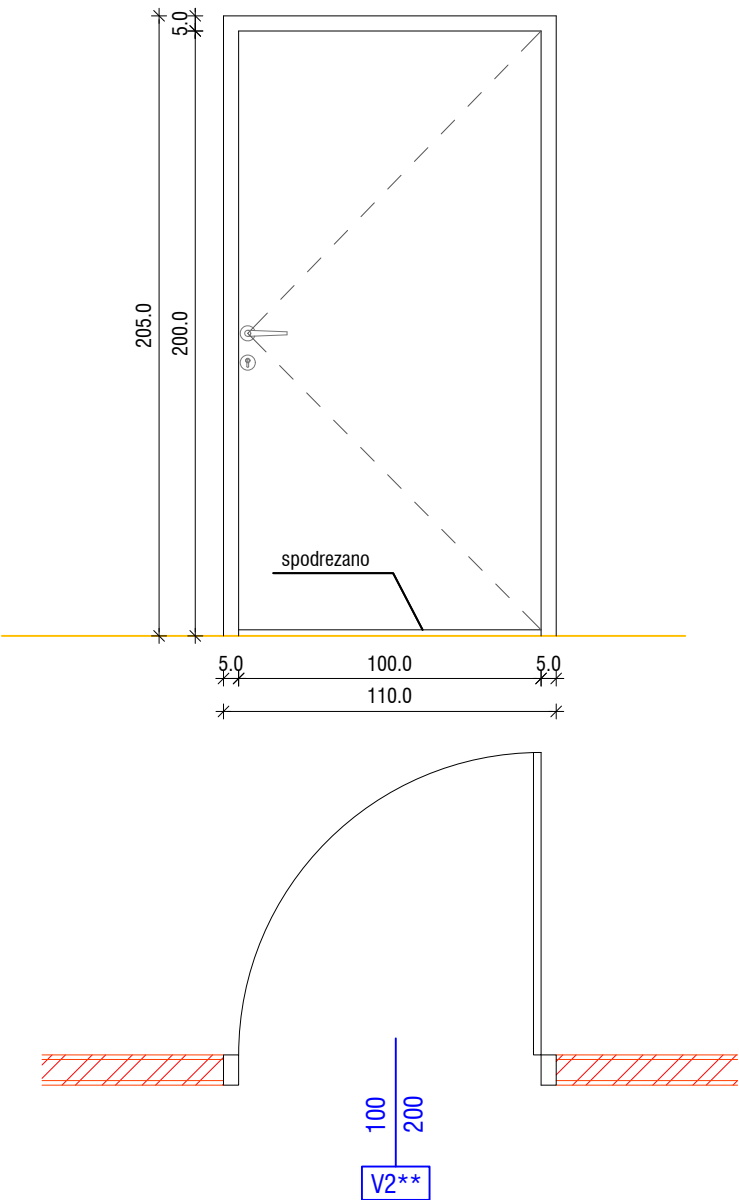


oznaka:	število:	zid.mera:	svetla mera:	posebnosti: spodrezana 2cm
V2**	1	110/205	100/200	
		vgradnja v knauf steno		
krilo:	podboj:	ključavnica:	kljuka:	
iverokal	kovinski	cilindrična	alu;	

MERE PREVERITI NA KONSTRUKCIJI!

HEME OKEN IN VRAT					V3**
objekt:	št. projekta:	datum:	merilo:	datum spremembe:	list št.:
DU PTUJ	PD-6/26	julij 2026	1:25		7

OBST. VRATNA ODPRTINA / OBST. PODBOJ / NOVO VRATNO KRILO

3. NADSTROPJE mansarda oddelek C | KOPALNICA V SOBI

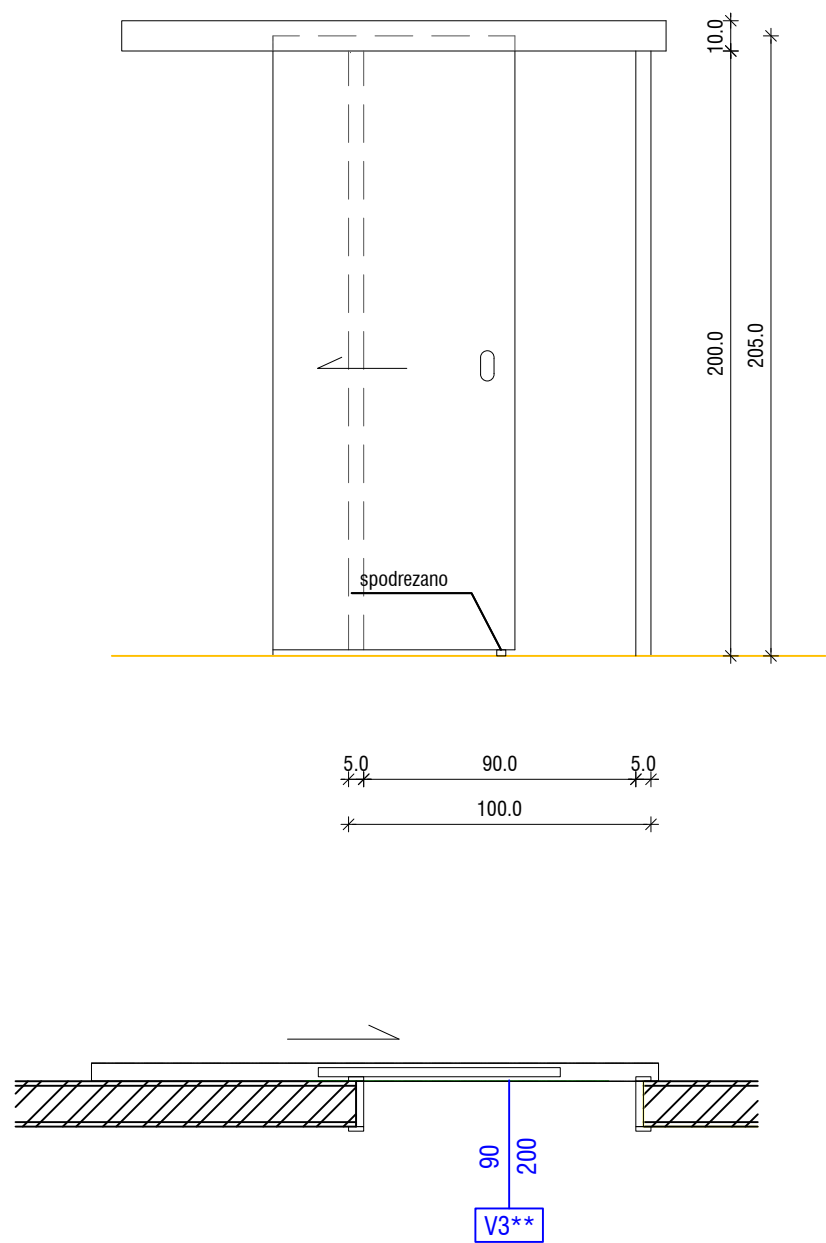

oznaka:	število:	zid.mera:	svetla mera:	posebnosti: drsna, s 'stolperjem', spodrezana 2cm
V3**	5	90/205	80/200	
		vgradnja v obst. knauf steno		
krilo:	podboj:	ključavnica:	kljuka:	
iverokal polnilo	obst. kovinski; se prebarva	/	tipska, pogreznjena	


MERE PREVERITI NA KONSTRUKCIJI!

SHEME OKEN IN VRAT					V5
objekt:	št. projekta:	datum:	merilo:	datum spremembe:	list št.:
DU PTUJ	PD-6/26	julij 2026	1:25		9
OBST. VRATNA ODPRTINA / OBST. PODBOJ / NOVO VRATNO KRILO					
1.-3. NADSTROPJE oddelek C KOPALNICA V SOBI					
The drawing shows a door frame with a height of 205.0 and a width of 90.0. The opening is 80.0 wide and 200.0 high. A section line is drawn diagonally across the frame, labeled 'spodrezano' (sectioned). The section view below shows the door frame with a height of 200 and a width of 80, labeled 'V5'.					
oznaka:	število:	zid.mera:	svetla mera:	posebnosti:	
V5	10	90/205	80/200		
		vgradnja v opečno steno ali AB steno			
krilo:	podboj:	ključavnica:	kljuka:		
iverokal	obst. kovinski; se prebarva		alu		
MERE PREVERITI NA KONSTRUKCIJI!					

SHEME OKEN IN VRAT					V6*
objekt:	št. projekta:	datum:	merilo:	datum spremembe:	list št.:
DU PTUJ	PD-6/26	julij 2026	1:25		11

OBST. VRATNA ODPRTINA / OBST. PODBOJ / NOVO VRATNO KRILO Z NADSVETLOBO

1.-2. NADSTROPJE | NOTRANJA VRATA V SOBAH

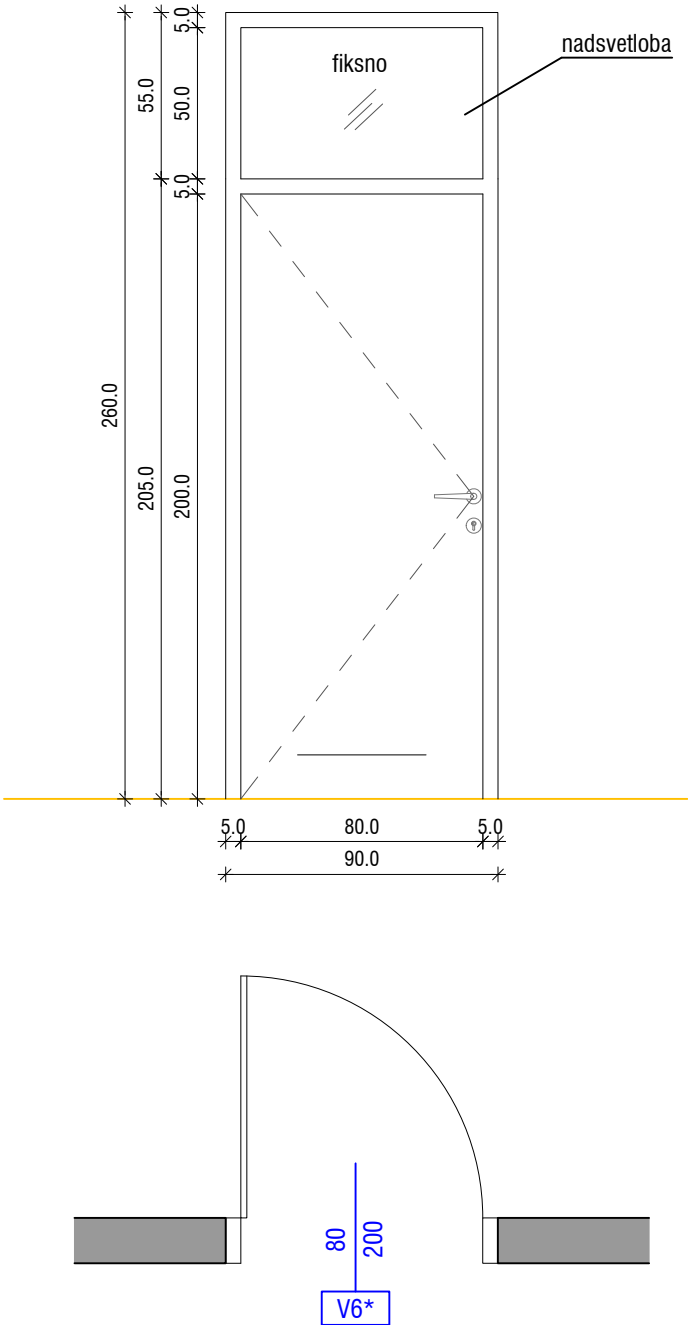


oznaka:	število:	zid.mera:	svetla.mera:	posebnosti:
V6*	4	90/205	80/200	
		vgradnja v opečno steno ali AB steno		
krilo:	podboj:	ključavnica:	kljuka:	
iverokal	obst. kovinski; se prebarva	cilindrična	alu	

MERE PREVERITI NA KONSTRUKCIJI!

SHEME OKEN IN VRAT					V7
objekt:	št. projekta:	datum:	merilo:	datum spremembe:	list št.:
DU PTUJ	PD-6/26	julij 2026	1:25		12

OBST. VRATNA ODPRTINA / OBST. PODBOJ / NOVO VRATNO KRILO

PRITLIČJE | VRATA NASPROTI RECEPCIJE

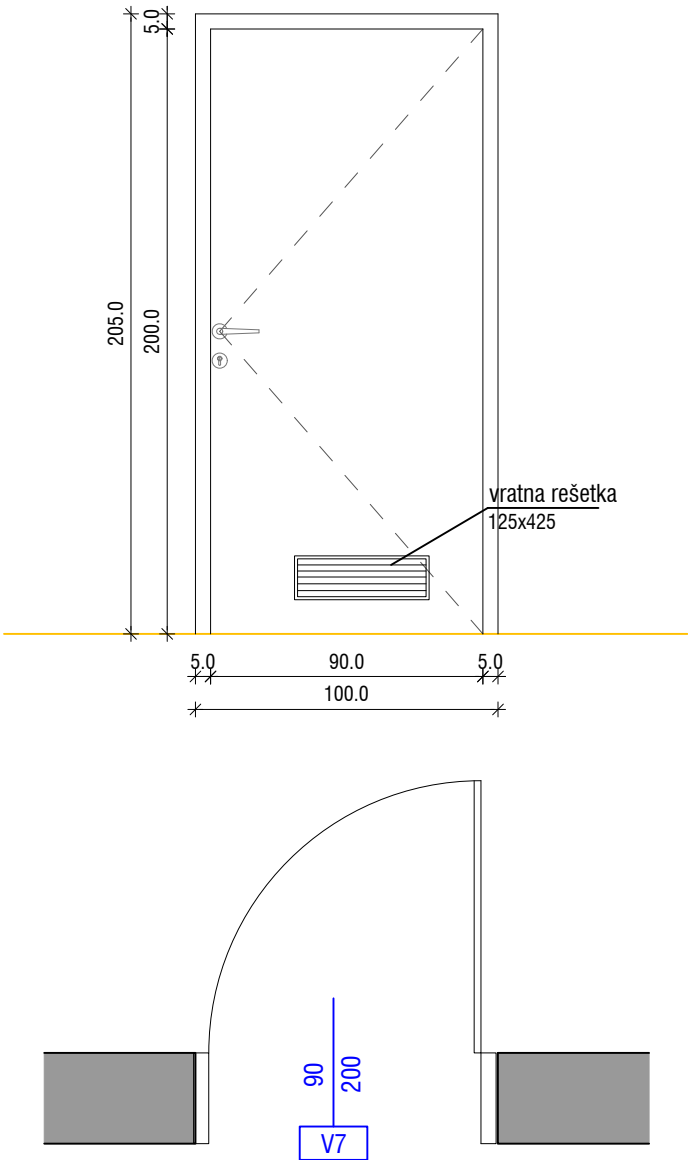


oznaka:	število:	zid.mera:	svetla mera:	posebnosti: vratna rešetka 125x425
V7	1	100/205	90/200	
		vgradnja v opečno steno ali AB steno		
krilo:	podboj:	ključavnica:	kljuka:	
iverokal	obst. kovinski; se prebarva	cilindrična	alu	

MERE PREVERITI NA KONSTRUKCIJI!

HEME OKEN IN VRAT					V8
objekt:	št. projekta:	datum:	merilo:	datum spremembe:	list št.:
DU PTUJ	PD-6/26	julij 2026	1:25		13

3. NADSTROPJE mansarda | SOBA

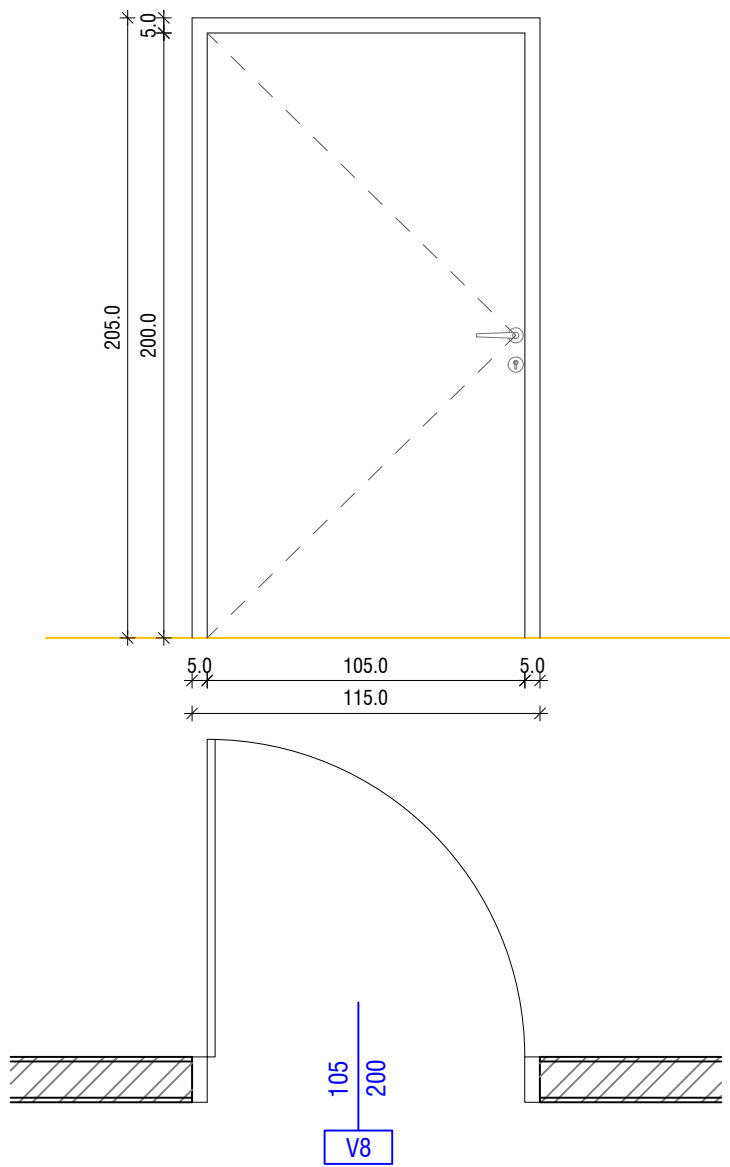

oznaka:	število:	zid.mera:	svetla mera:	posebnosti:
V8	5	115/205	105/200	
		vgradnja v obst. knauf steno		
krilo:	podboj:	ključavnica:	kljuka:	
iverokal	obst. kovinski; se prebarva	cilindrična	alu	

MERE PREVERITI NA KONSTRUKCIJI!

SHEME OKEN IN VRAT 01

01

objekt:

št. projekta:

datum:

merilo:

list št.:

DU PTUJ




PD-6/26

	julij 2026
--	------------

1:25

15

1.-2. NADSTROPJE | SOBA ZA SESTRE

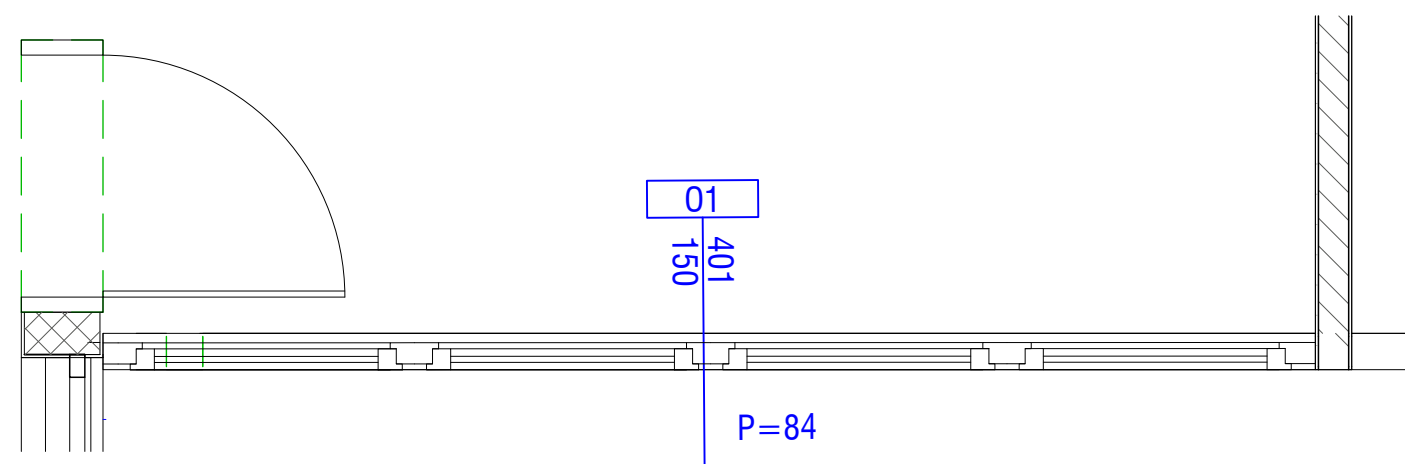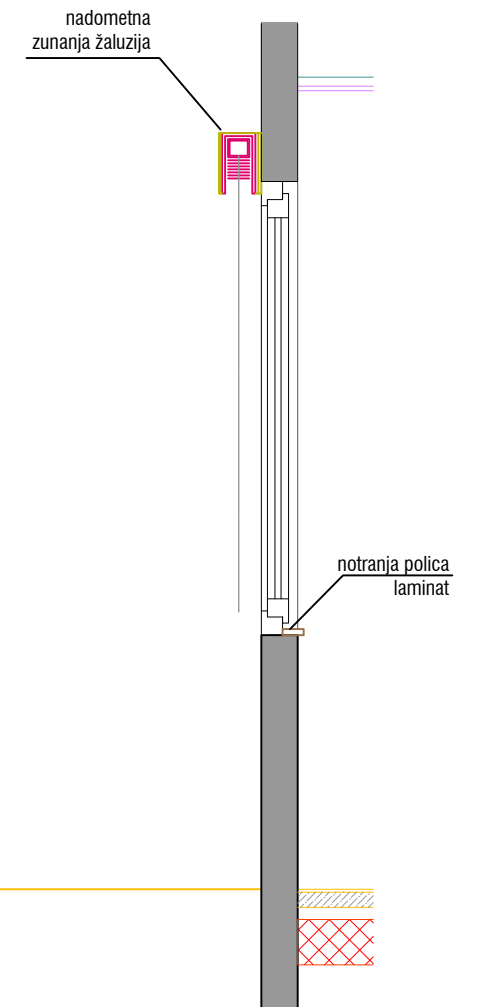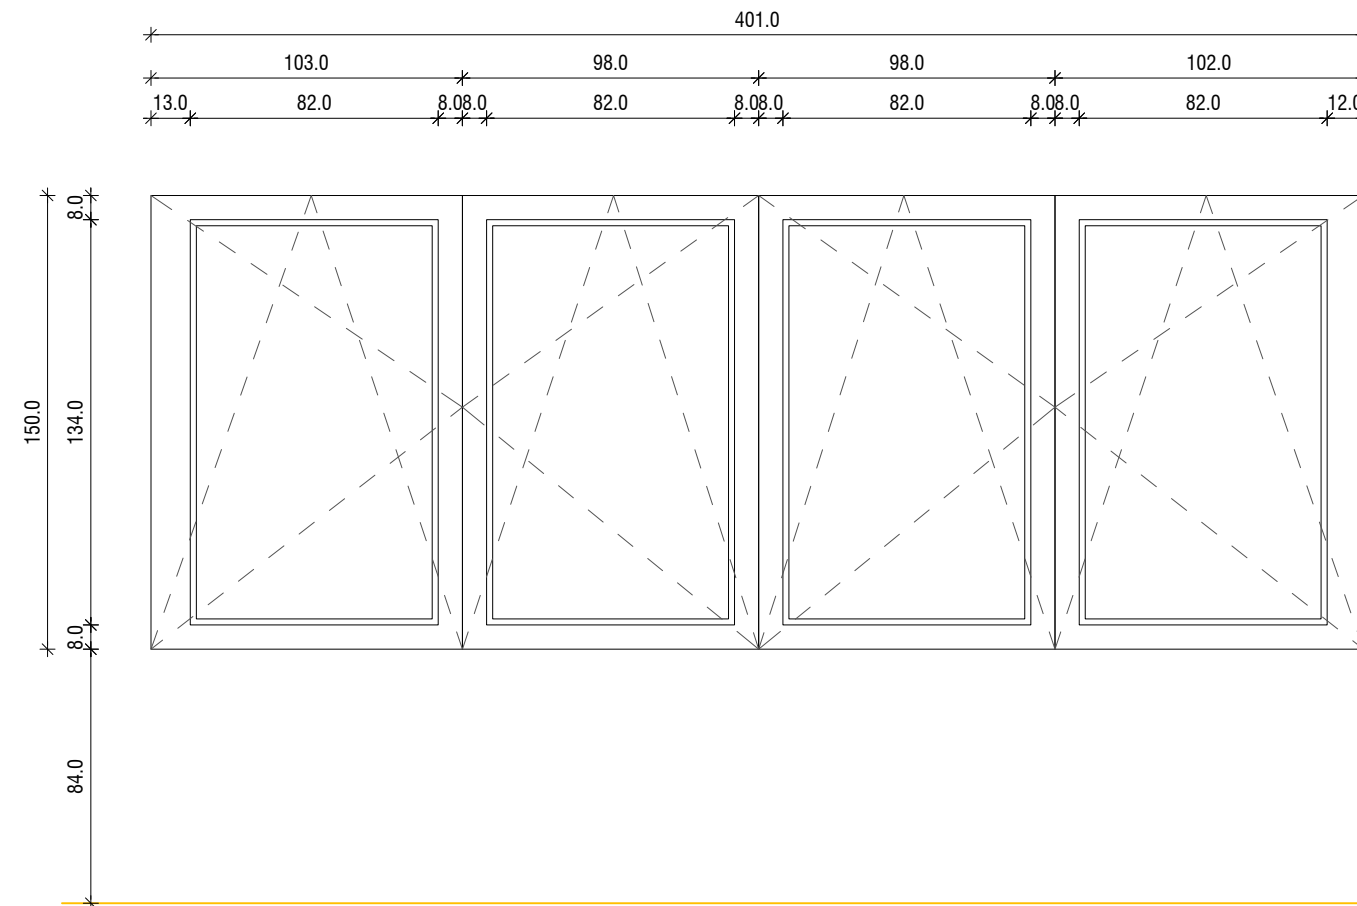

oznaka:	število:	zid.mera:	vgradnja:	posebnosti: notranja okenska polica iz laminata
O1	2	401/150	v obstoječo steno	
okvir:	zasteklitev:	senčenje:	odpiranje:	
alu - bež kot obstoječe, RAL določi projektant	trojna zasteklitev U (okna) = 1,0W/m²K	nadometne zunanje žaluzije	dvokrilno okno, odpiranje na nagib in okoli vertikalne osi	

MERE PREVERITI NA KONSTRUKCIJI!