

PRITLIČJE
NOVO

KUHINJA

JEDILNICA, KAVARNA


ODDELEK -A-

ODDELEK -E-

ODDELEK -B-

ODDELEK -C-


ODDELEK -D-

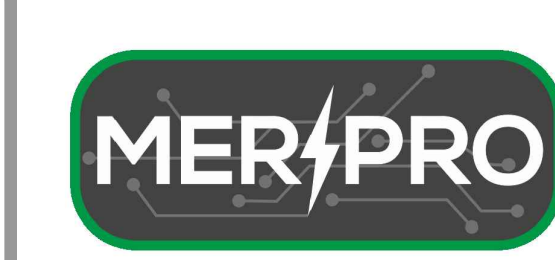

MERIPRO d.o.o.
MERITVE, PROJEKTIRANJE IN INŽENIRING V ELEKTROTEHNIKI
SPLOŠNA IZDELAVA
2502 SELNICA OB DRAVI
www.meripro.si
simon.lavrencic@meripro.si

Investitor: DOM UPOKEJENCEV PTUJ Volkmerjeva cesta 10, 2250 Ptuj	
Objekt: DOM UPOKEJENCEV PTUJ - obnova krakov A, B in C	
Številka načrta: M061-26	Številka projekta: PD-6/26
Vrsta projekta: PZI	Datum izdelave: AVGUST 2026
Številka risbe: M061-001	Merilo: 1:100
odg. vodja projekta: Tadeja Madjar Stajnko, univ.dipl.inž.arh. ZAPS 1398	
odg. projektant: Simon Lavrenčič, univ.dipl.inž.el. IZS E-2122	
Tloris pritličja list 1/1	

1. NADSTROPJE
NOVO

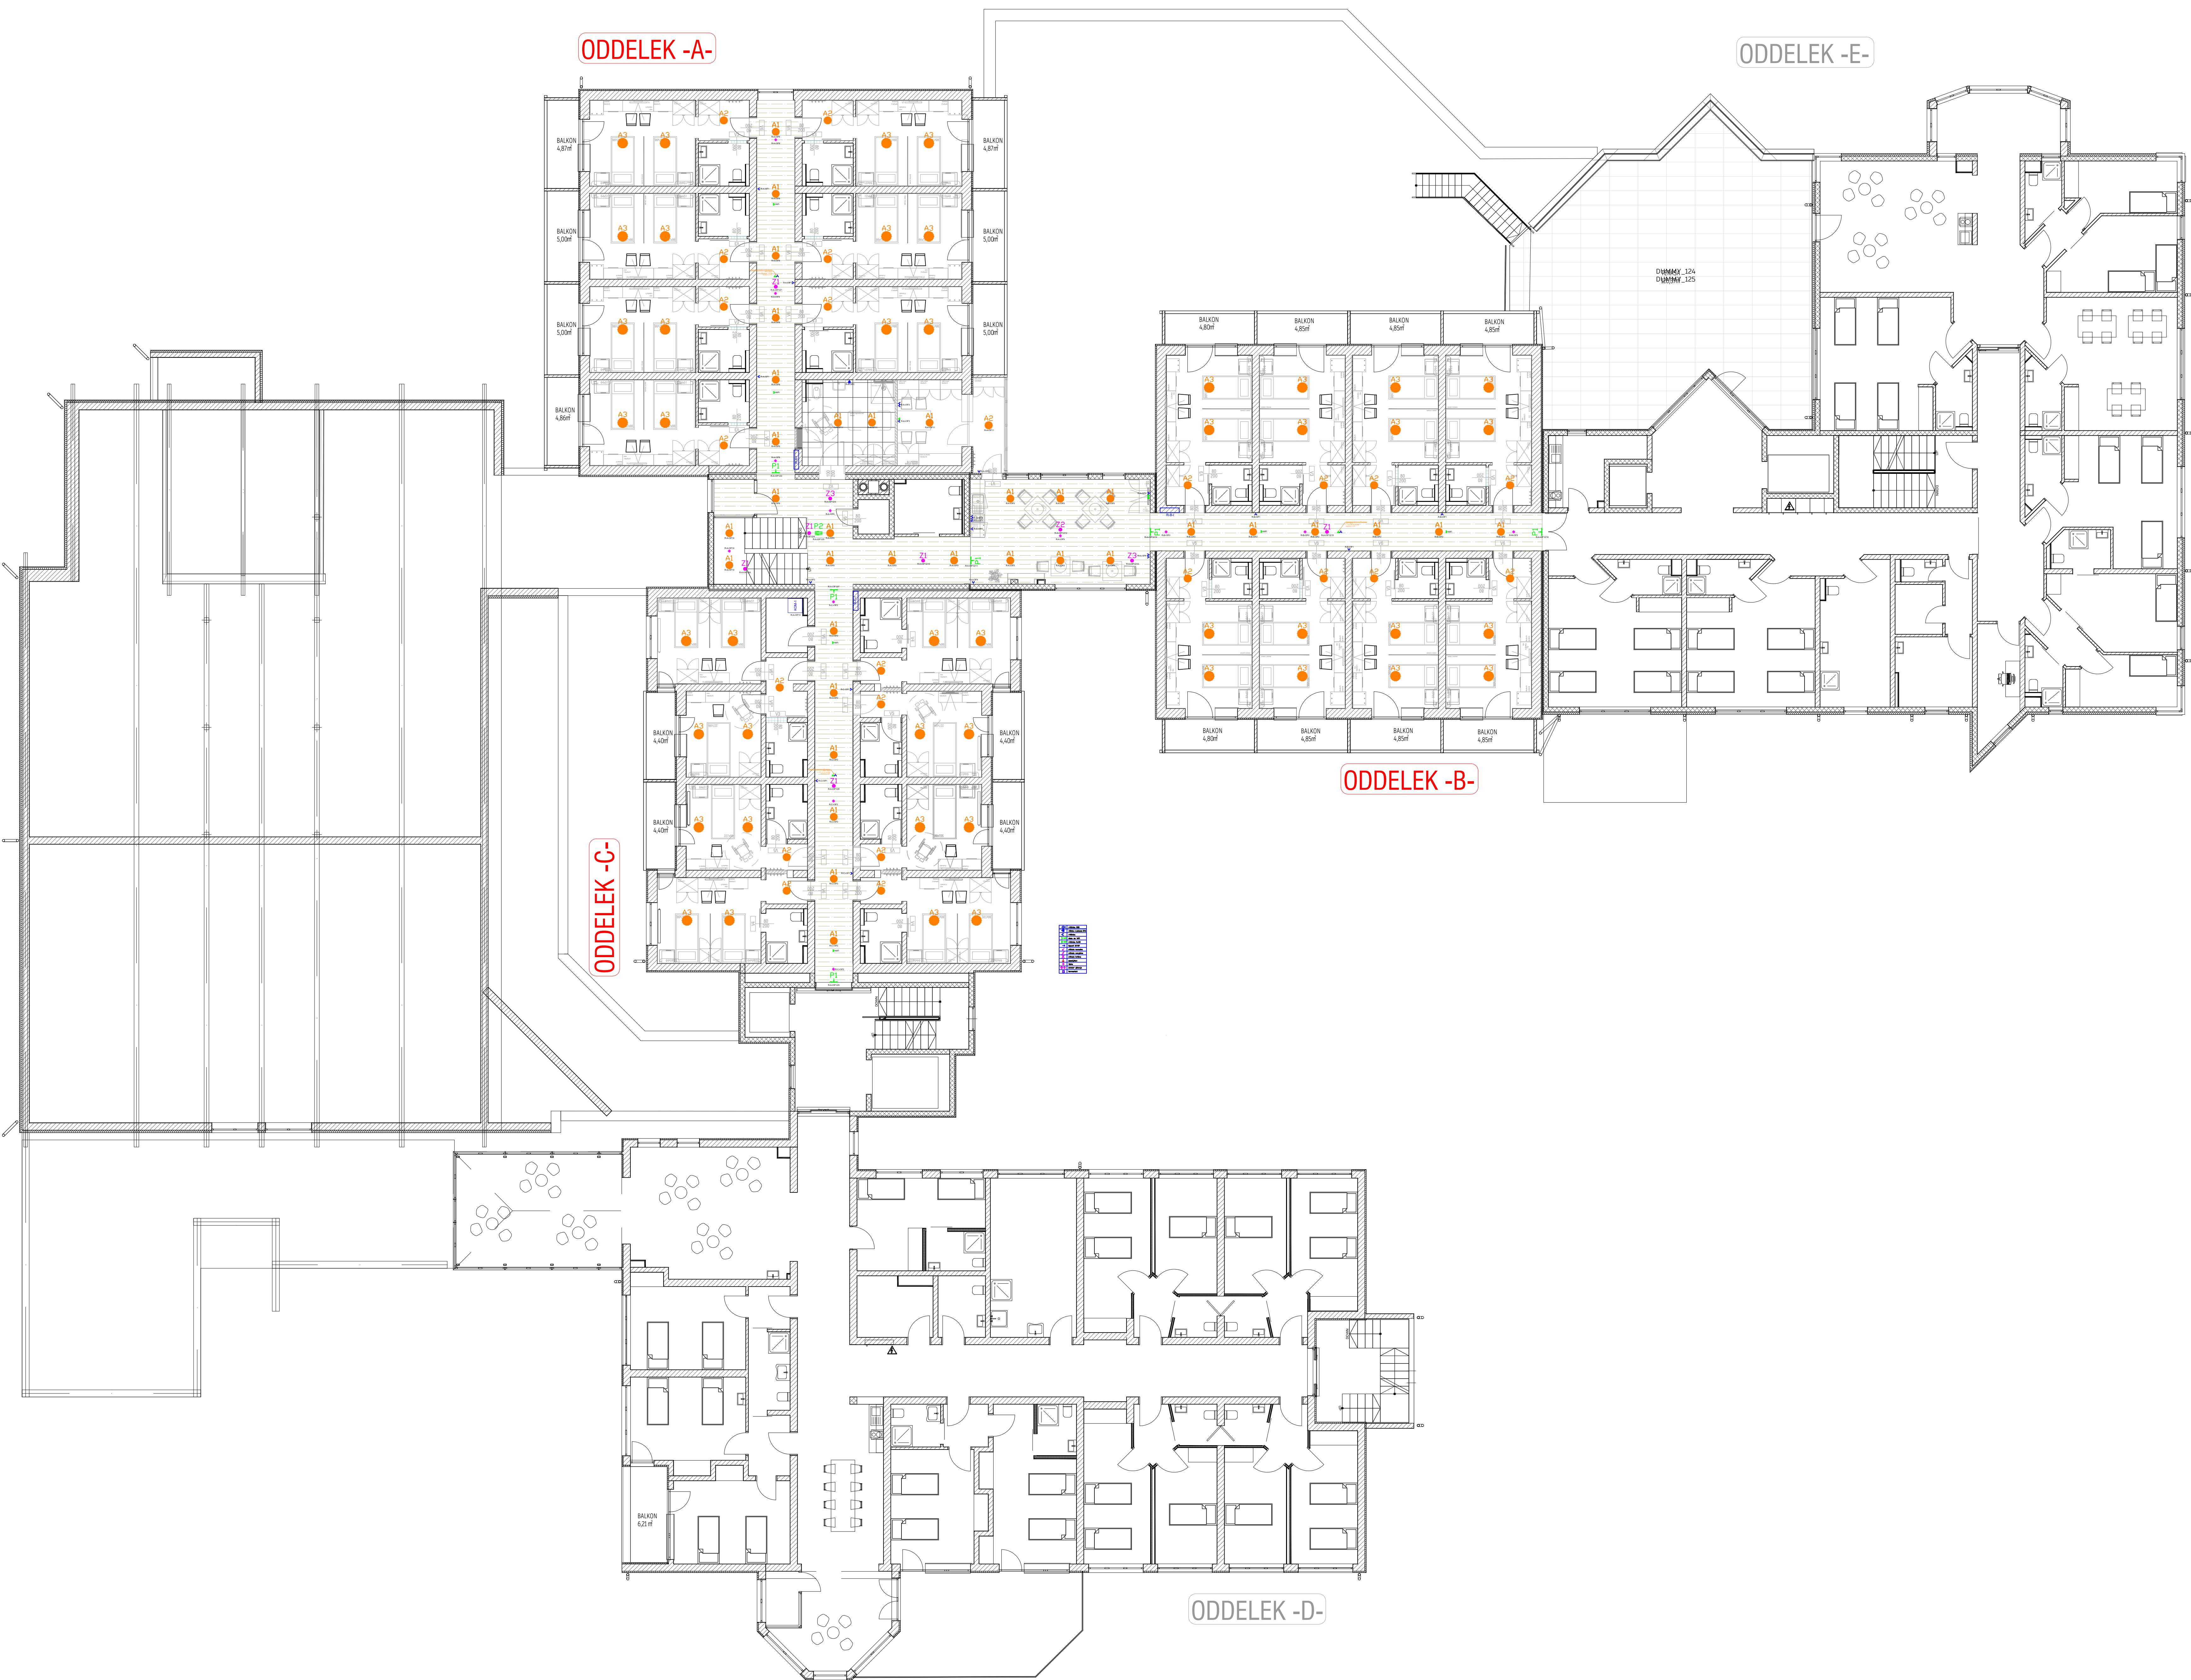



MERIPRO d.o.o.
MERITVE, PROJEKTIRANJE IN INŽENIRING V ELEKTROTEHNIKI
SPLOŠNA IZVEDBA
2502 SELNICA OB DRAVI
www.meripro.si
simon.lavrencic@meripro.si

Investitor: DOM UPOKEJENCEV PTUJ Volkmerjeva cesta 10, 2250 Ptuj	
Objekt: DOM UPOKEJENCEV PTUJ - obnova krakov A, B in C	
Številka načrta: M061-26	Številka projekta: PD-6/26
Vrsta projekta: PZ1	Datum izdelave: AVGUST 2026
Številka risbe: M061-002	Merilo: 1:100
odg. vodja projekta: Tadeja Madjar Stajnko, univ.dipl.inž.arh. ZAPS 1398	
odg. projektant: Simon Lavrenčič, univ.dipl.inž.el. IZS E-2122	
Tloris 1. nadstropja list 1/1	

2.NADSTROPJE
obst.stanje

ODDELEK -A-

ODDELEK -E-

ODDELEK -C-

ODDELEK -B-



MERIPRO d.o.o.

MERITVE, PROJEKTIRANJE IN INŽENIRING V ELEKTROTEHNIKI
SPLOŠNA IZDELAVA
2502 SELNICA OB DRAVI
www.meripro.si
simon.lavrencic@meripro.si

Investitor: DOM UPOKEJENCEV PTUJ
Objekt: DOM UPOKEJENCEV PTUJ - obnova krakov A, B in C
Številka načrta: M061-26
Vrsta projekta: PZI
Številka risbe: M061-003
Številka projekta: PD-6/26
Datum izdelave: AVGUST 2026
Merilo: 1:100

odg. vodja projekta:
Tadeja Madjar Stajnko, univ.dipl.inž.arh. ZAPS 1398
odg. projektant:
Simon Lavrenčič, univ.dipl.inž.el. IZS E-2122

Tloris 2. nadstropa list 1/1

3.NADSTROPJE

ODDELEK -A-

ODDELEK -E-

ODDELEK -C-

ODDELEK -B-

ODDELEK -D-

ODDELEK -D-



MERIPRO d.o.o.


MERITVE, PROJEKTIRANJE IN INŽENIRING V ELEKTROTEHNIKI
SPLOŠNA IZVEDBA
2502 SELNICA OB DRAVI
www.meripro.si
simon.lavrencic@meripro.si

Investitor: DOM UPOKEJENCEV PTUJ
Objekt: DOM UPOKEJENCEV PTUJ - obnova krakov A, B in C
Številka načrta: M061-26
Vrsta projekta: PZI
Številka risbe: M061-004
Številka projekta: PD-6/26
Datum izdelave: AVGUST 2026
Merilo: 1:100

odg. vodja projekta:
Tadeja Madjar Stajnko, univ.dipl.inž.arh. ZAPS 1398
odg. projektant:
Simon Lavrenčič, univ.dipl.inž.el. IZS E-2122

Tloris 3. nadstropa list 1/1

TLORIS | SOBE - ODDELEK A

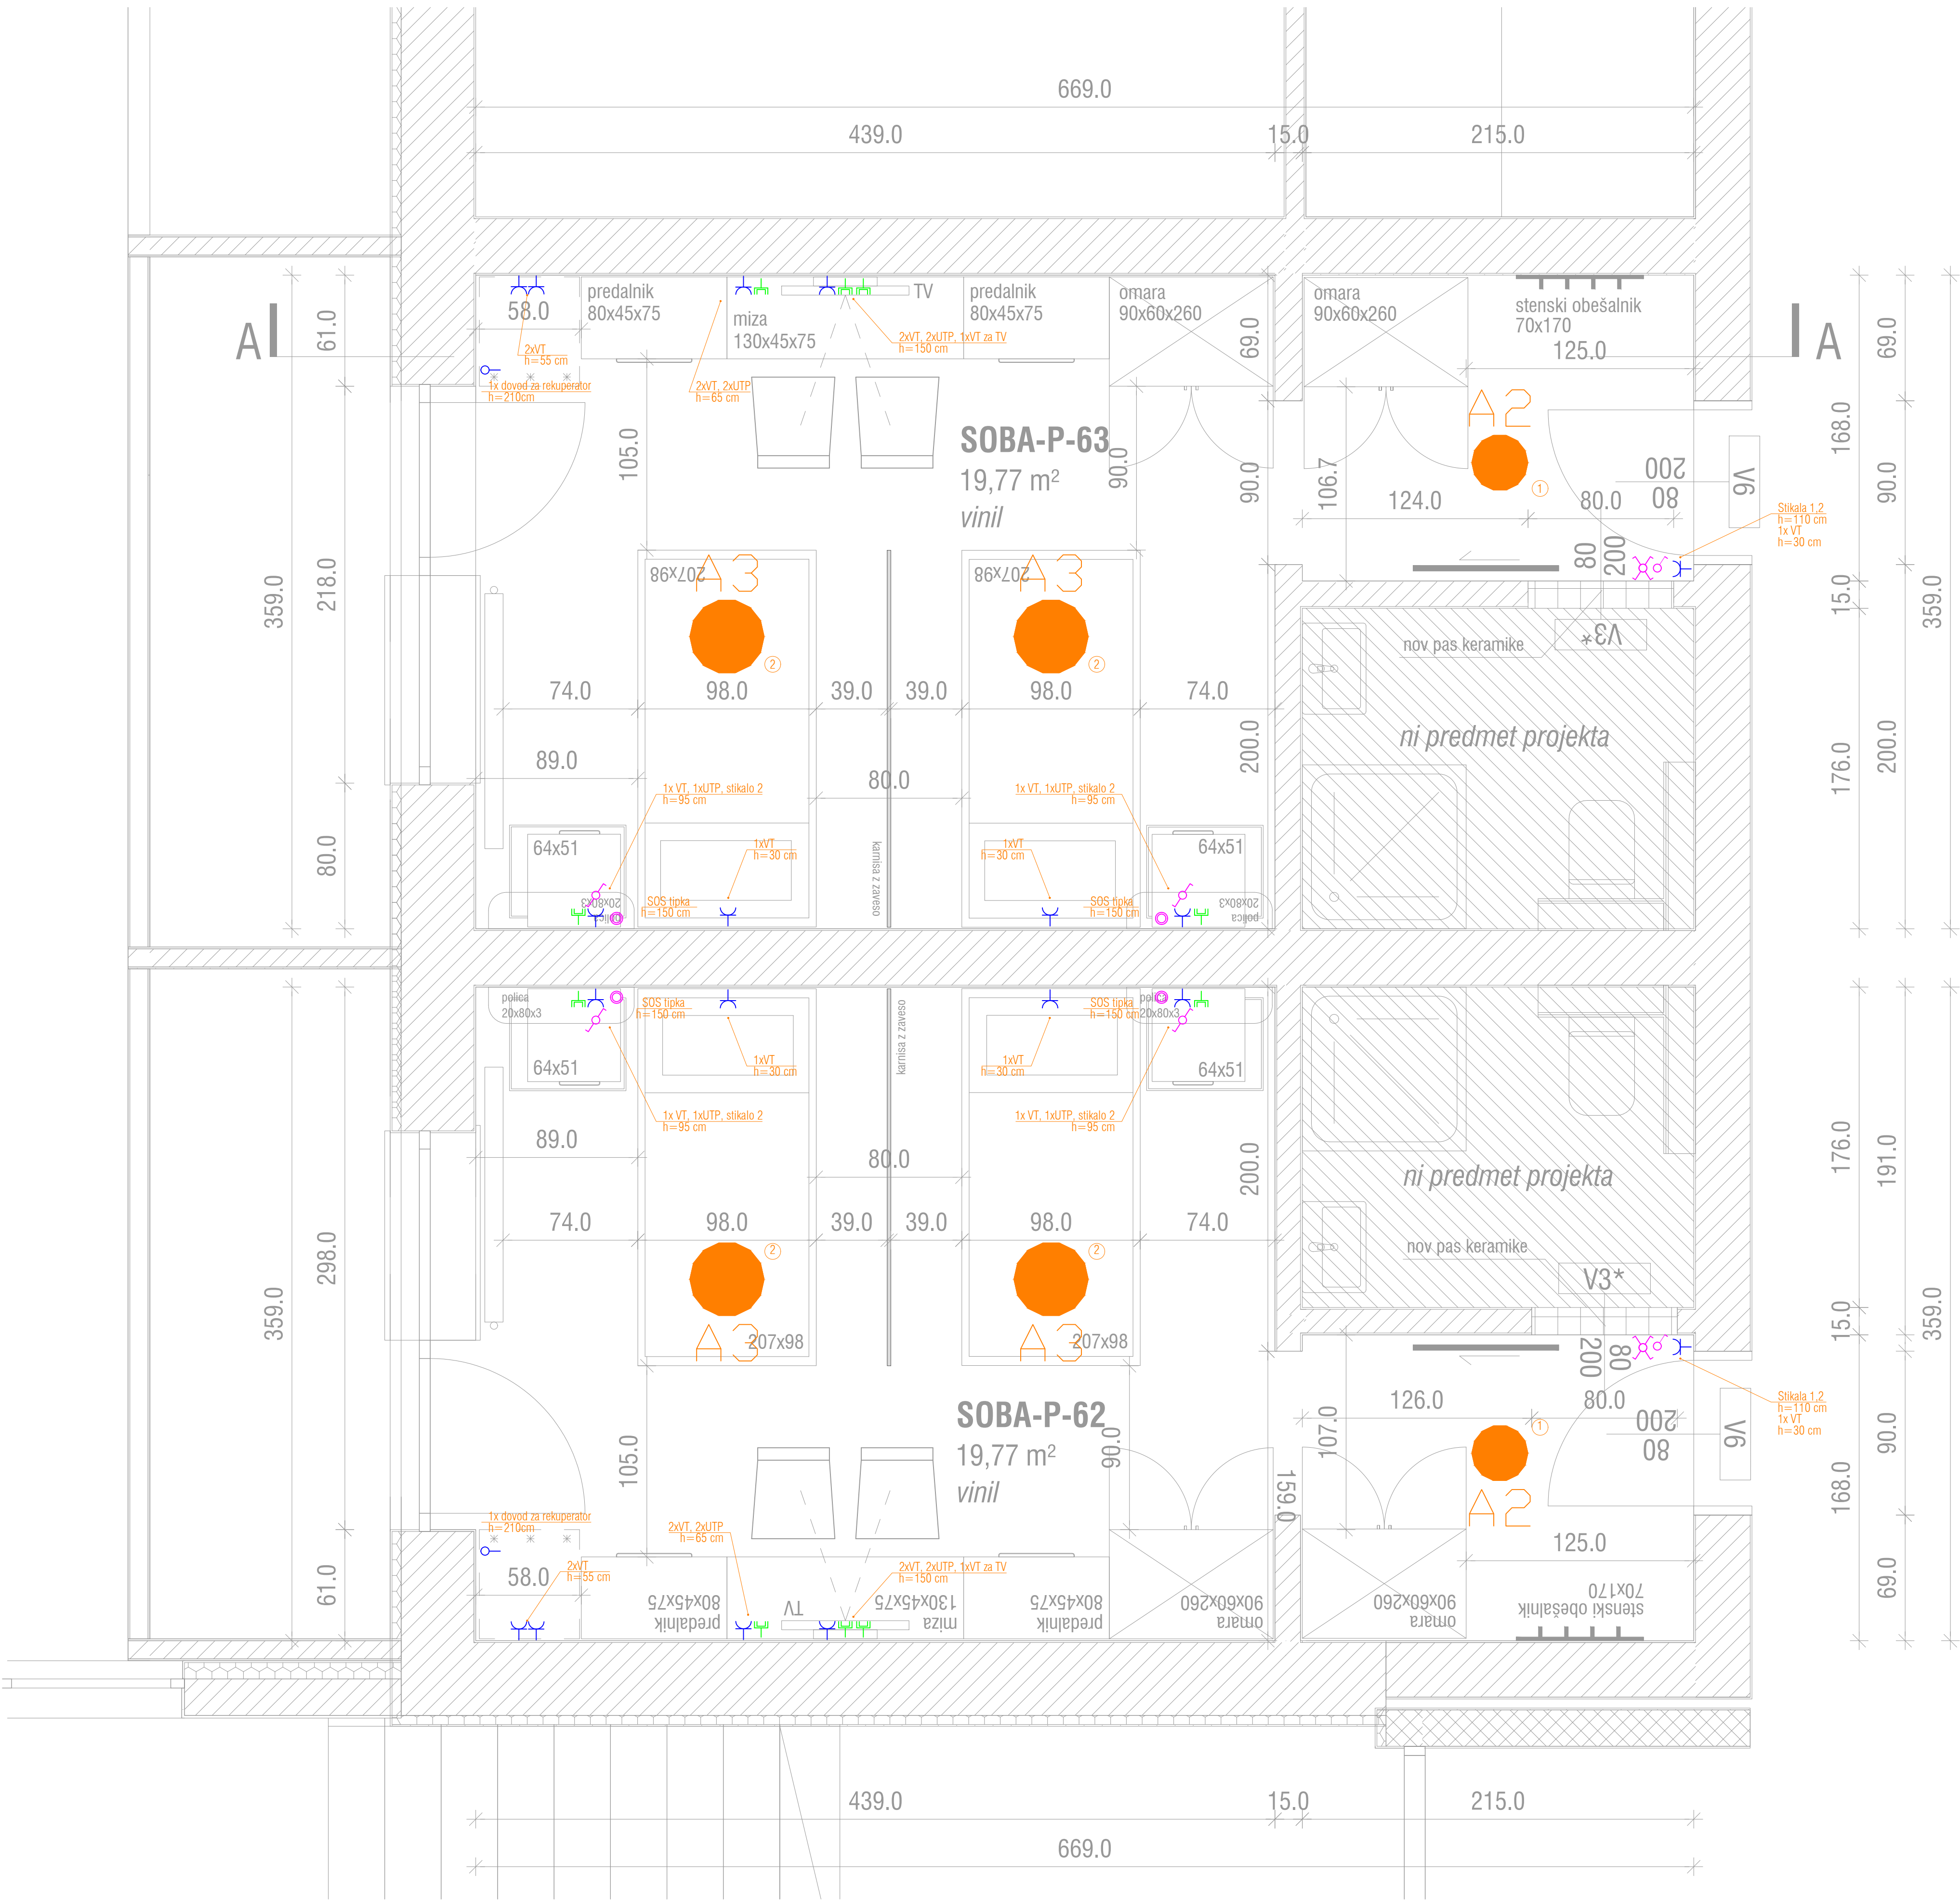

Legenda

- A1: Trilux Aviella D09 OA 2600-830 ET 01 30W/LED IP40 (7957940)
A2: Trilux Olsq RWD1 DW 20-830 ET 15W/LED IP40 (8193240) + okvir (8226100)
A3: Trilux Olsq RWD2 DW 40-830 ET 29W/LED IP40 (8195040) + okvir (8226200)
Z1: Beghelli Rondo LED 2W/LED IP20 (N94500AT); asimetrična leča
Z2: Beghelli Rondo LED 2W/LED IP20 (N94500AT); simetrična leča
Z3: Beghelli Rondo LED 2W/LED IP20 (N94500AT); leča za požarno opremo
P1: Beghelli Regolo LED 3.5W/LED IP20 (N94502AT); smer ravno
P2: Beghelli Regolo LED 3.5W/LED IP20 (N94502AT); smer levo/desno

	vtičnica USB
	vtičnica s pokavom IP44
	vtičnica
	džoka za Wi-Fi
	vtičnica RJ45
	izpust 1F/3F
	stikalo navažno
	stikalo menjalno
	stikalo križno
	ozemljitev
	tipka
	senzor gibanja
	termostat




MERIPRO d.o.o.

MERITVE, PROJEKTIRANJE IN INŽENIRING V ELEKTROTEHNIKI
SPODNJI SLEMEN 2
2352 SELNICA OB DRAVI
www.meripro.si
simon.lavrencic@meripro.si

Investitor:	DOM UPOKEJENCEV PTUJ Volkmerjeva cesta 10, 2250 Ptuj
Objekt:	DOM UPOKEJENCEV PTUJ - obnova krakov A, B in C
Številka načrta:	M061-26
Številka projekta:	PD-6/26
Vrsta projekta:	PZI
Datum izdelave:	AVGUST 2026
Številka risbe:	M061-005
Merilo:	1:20
odg. vodja projekta:	Tadeja Madjar Stajnko, univ.dipl.inž.arh. ZAPS 1398
odg. projektant:	Simon Lavrenčič, univ.dipl.inž.el. IZS E-2122

Tloris sob na odelku A list 1/1

TLORIS | SOBE - ODDELEK B

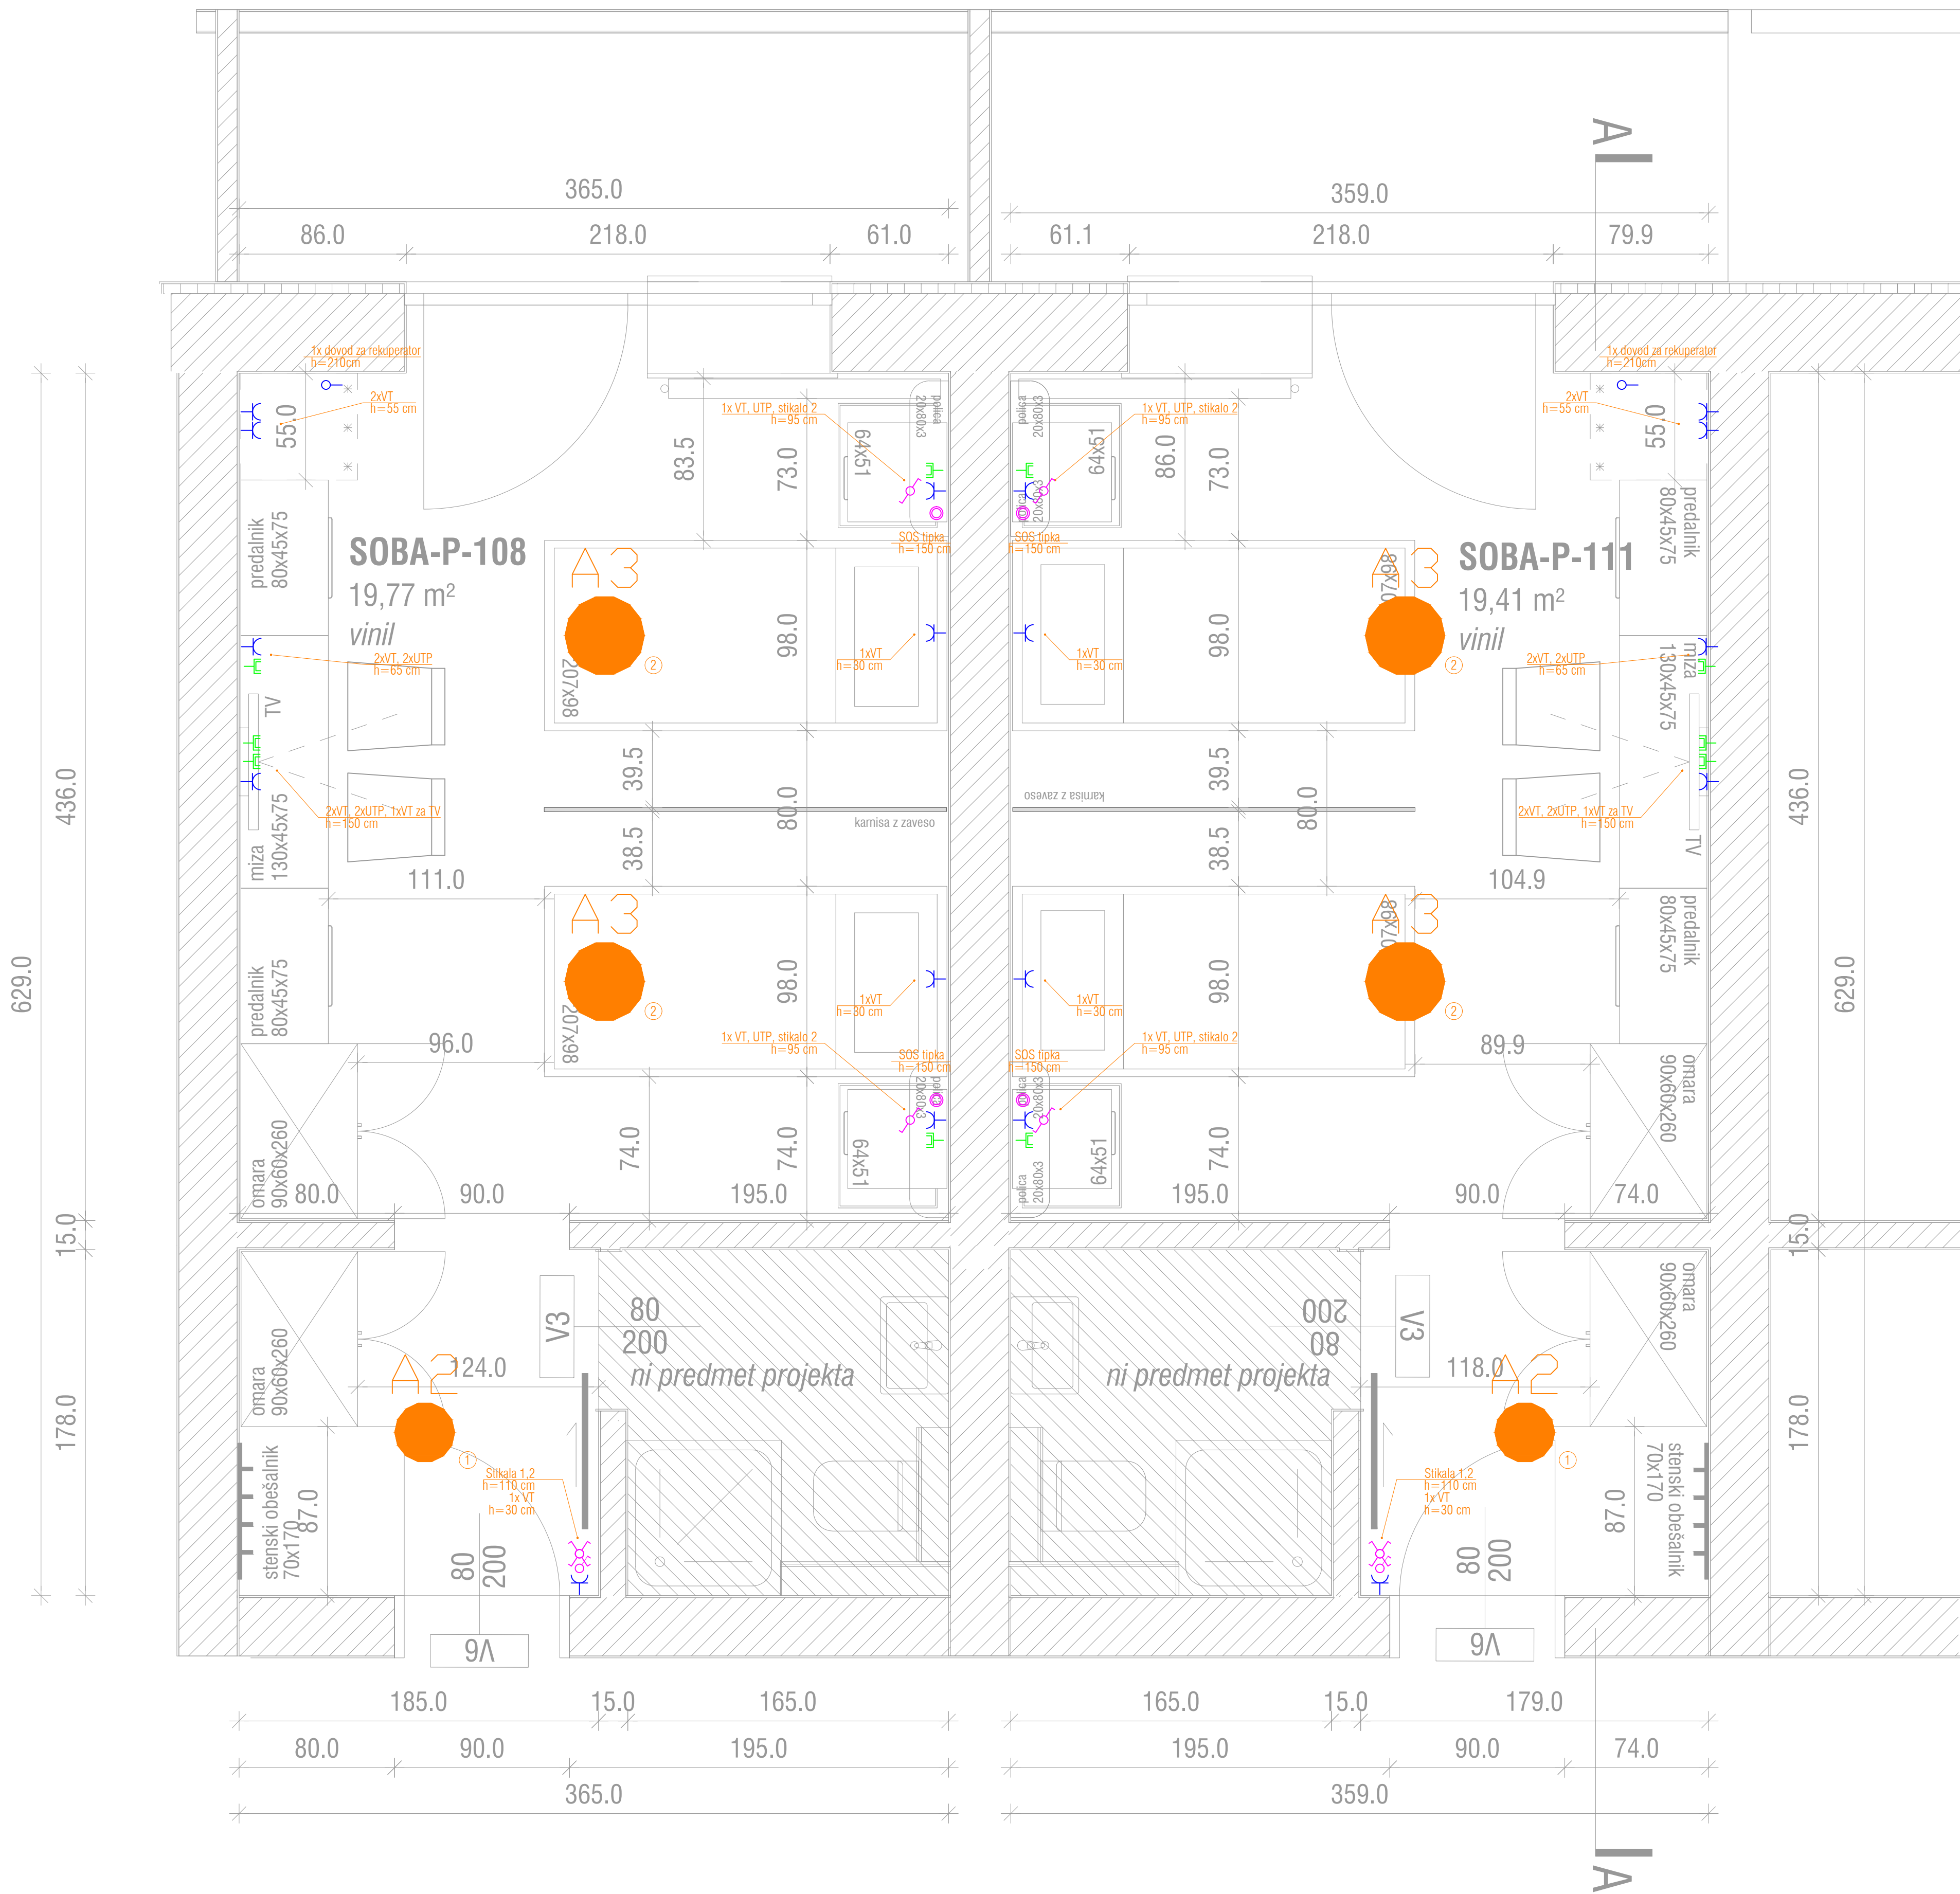

Legenda

- A1: Trilux Aviella D09 OA 2600-830 ET 01 30W/LED IP40 (7957940)
A2: Trilux Olisq RWD1 DW 20-830 ET 15W/LED IP40 (8193240) + okvir (8226100)
A3: Trilux Olisq RWD2 DW 40-830 ET 29W/LED IP40 (8195040) + okvir (8226200)
Z1: Beghelli Rondo LED 2W/LED IP20 (N94500AT); asimetrična leča
Z2: Beghelli Rondo LED 2W/LED IP20 (N94500AT); simetrična leča
Z3: Beghelli Rondo LED 2W/LED IP20 (N94500AT); leča za požarno opremo
P1: Beghelli Regolo LED 3.5W/LED IP20 (N94502AT); smer ravno
P2: Beghelli Regolo LED 3.5W/LED IP20 (N94502AT); smer levo/desno

	vtičnica USB
	vtičnica s pokrovom IP44
	vtičnica
	doza za WIFI
	vtičnica RJ45
	izpust 1F/3F
	stikalo navadno
	stikalo nenjalo
	stikalo križno
	ozemljitev
	tipka
	senzor gibanja
	termostat

MERIPRO d.o.o.
MERITVE, PROJEKTIRANJE IN INŽENIRING V ELEKTROTEHNIKI
SPODNJI SLEMEN 2
2352 SELNICA OB DRAVI
www.meripro.si
simon.lavrencic@meripro.si

Investitor:	DOM UPOKEJENCEV PTUJ Volkmerjeva cesta 10, 2250 Ptuj
Objekt:	DOM UPOKEJENCEV PTUJ - obnova krakov A, B in C
Številka načrta:	M061-26
Vrsta projekta:	PZI
Številka risbe:	M061-006
Številka projekta:	PD-6/26
Datum izdelave:	AVGUST 2026
Merilo:	1:20


odg. vodja projekta:
Tadeja Madjar Stajnko, univ.dipl.inž.arh. ZAPS 1398

odg. projektant:
Simon Lavrenčič, univ.dipl.inž.el. IZS E-2122

Tloris sob na odelku B list 1/2

*se ponavljajo v P, 1N, 2N
3N so podstrešne sobe

TLORIS I SOBE - ODDELEK B MANSARDA

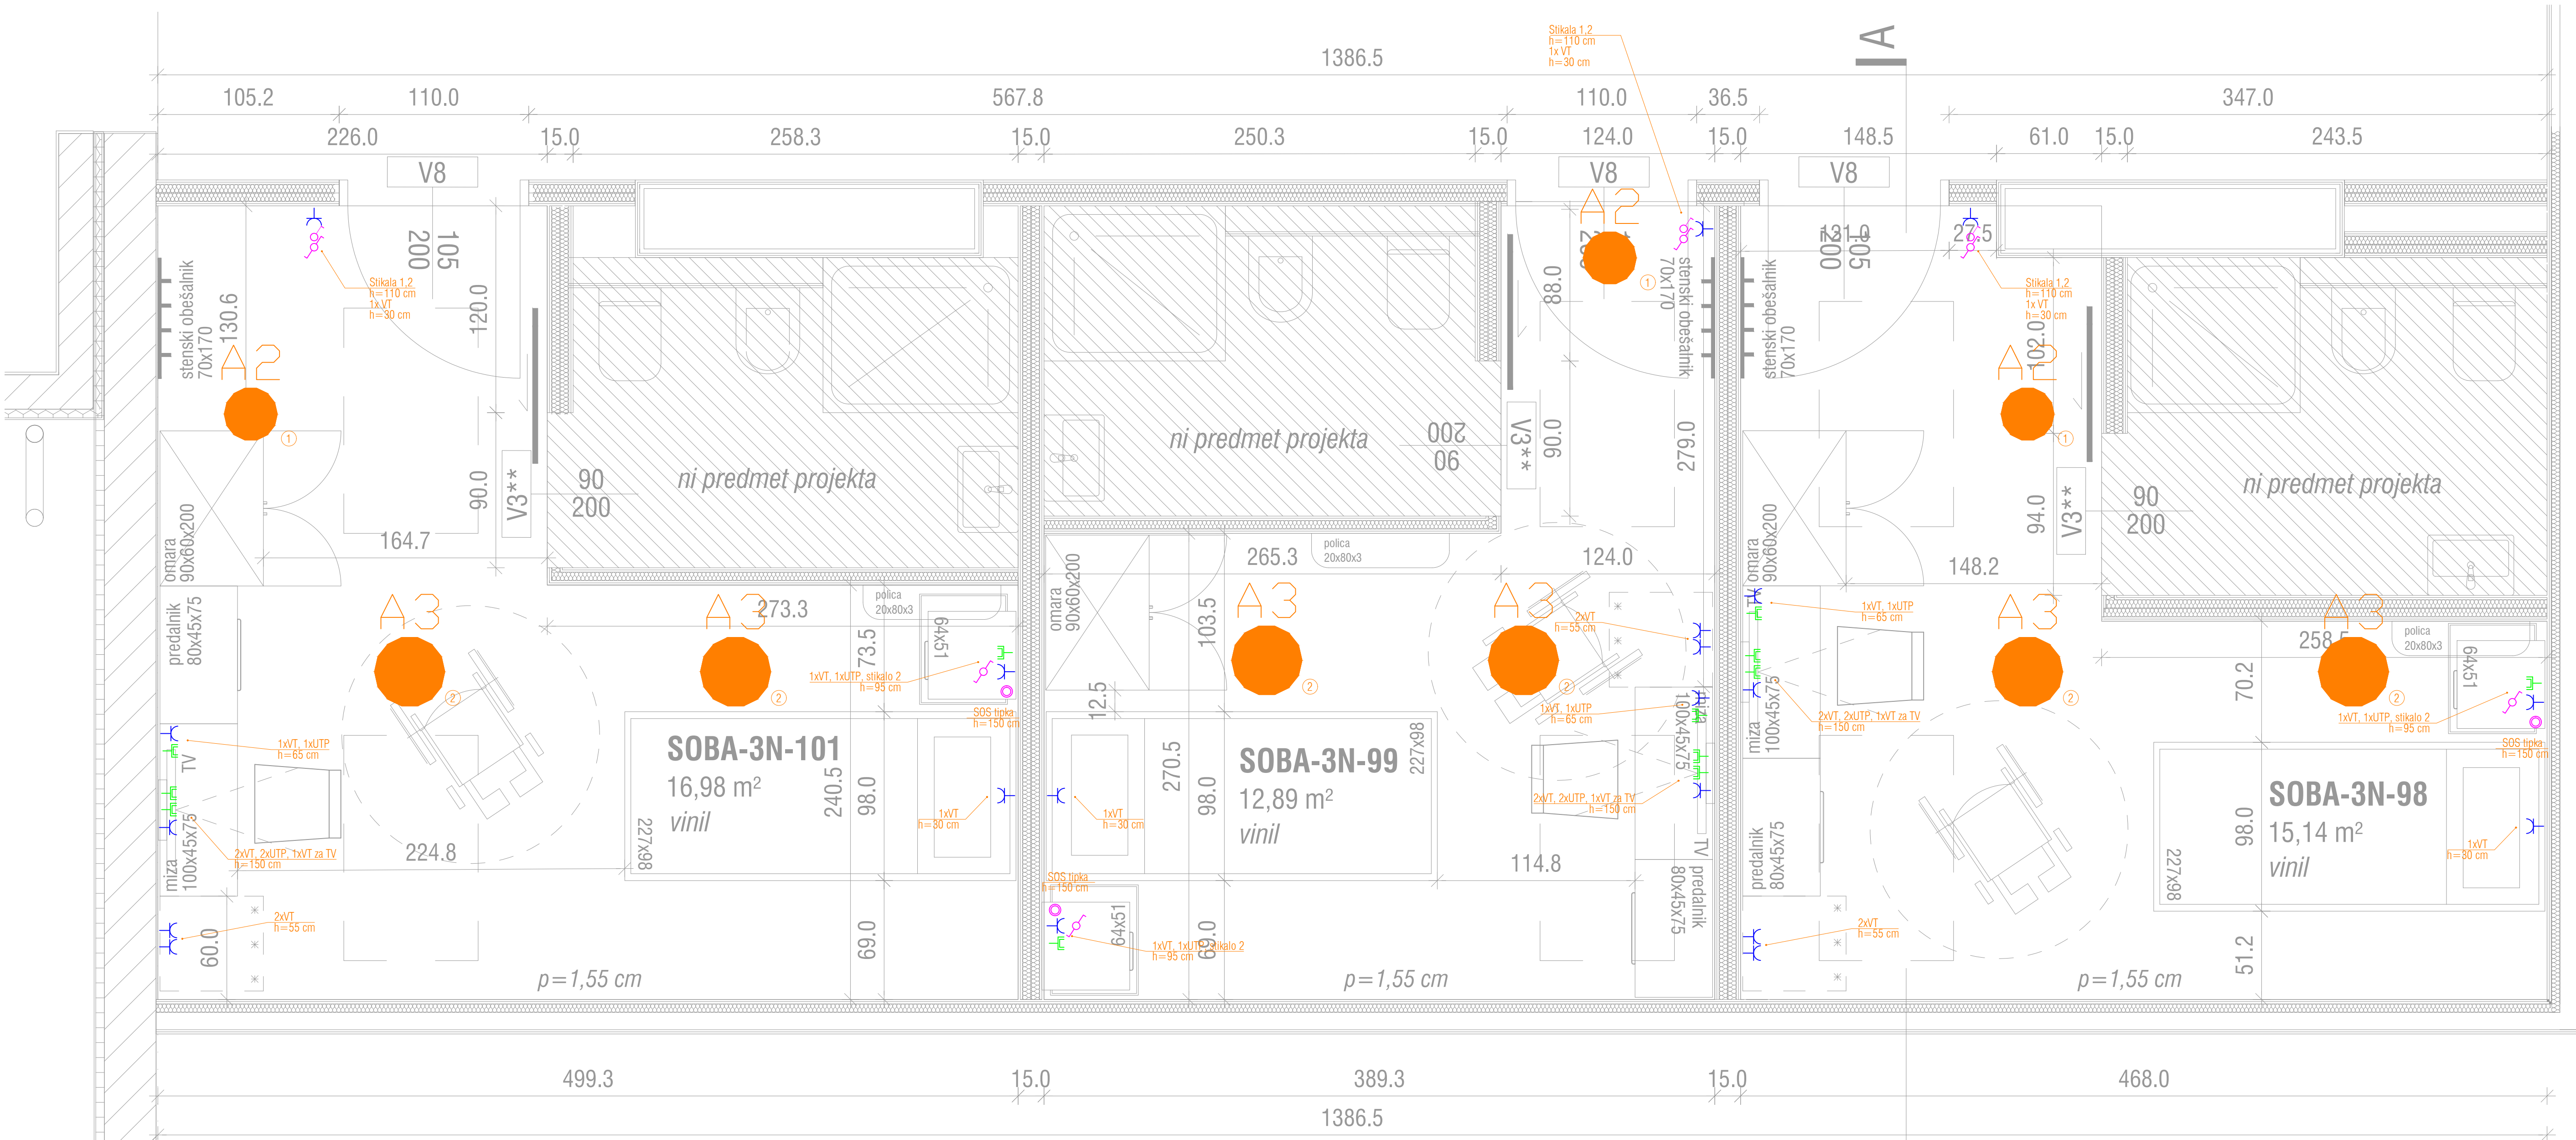

*postelje dolžine 227 cm!

Legenda

- A1: Trilux Aviella D09 OA 2600-830 ET 01 30W/LED IP40 (7957940)
A2: Trilux Olisq RWD1 DW 20-830 ET 15W/LED IP40 (8193240) + okvir (8226100)
A3: Trilux Olisq RWD2 DW 40-830 ET 29W/LED IP40 (8195040) + okvir (8226200)
Z1: Beghelli Rondo LED 2W/LED IP20 (N94500AT); asimetrična leča
Z2: Beghelli Rondo LED 2W/LED IP20 (N94500AT); simetrična leča
Z3: Beghelli Rondo LED 2W/LED IP20 (N94500AT); leča za požarno opremo
P1: Beghelli Regolo LED 3.5W/LED IP20 (N94502AT); smer ravno
P2: Beghelli Regolo LED 3.5W/LED IP20 (N94502AT); smer levo/desno

	vtičnica USB
	vtičnica s pakovom IP44
	vtičnica
	določa za WiFi
	vtičnica RJ45
	izpust 1f/3f
	stikalo navadno
	stikalo menjalno
	stikalo križno
	ozemljitev
	tipka
	senzor gibanja
	termostat

MERIPRO d.o.o.
MERITVE, PROJEKTIRANJE IN INŽENIRING V ELEKTROTEHNIKI
SPODNJI SLEMEN 2
2352 SELNICA OB DRAVI
www.meripro.si
simon.lavrencic@meripro.si

Investitor: DOM UPOKEJENCEV PTUJ
Objekt: Volkmerjeva cesta 10, 2250 Ptuj
Številka načrta: M061-26
Vrsta projekta: PZI
Številka risbe: M061-006


Številka projekta: PD-6/26
Datum izdelave: AVGUST 2026
Merilo: 1:20

odg. vodja projekta:
Tadeja Madjar Stajnko, univ.dipl.inž.arh. ZAPS 1398

odg. projektant:
Simon Lavrenčič, univ.dipl.inž.el. IZS E-2122

Tloris sob na odelku B list 2/2

TLORIS | SOBE - ODDELEK C

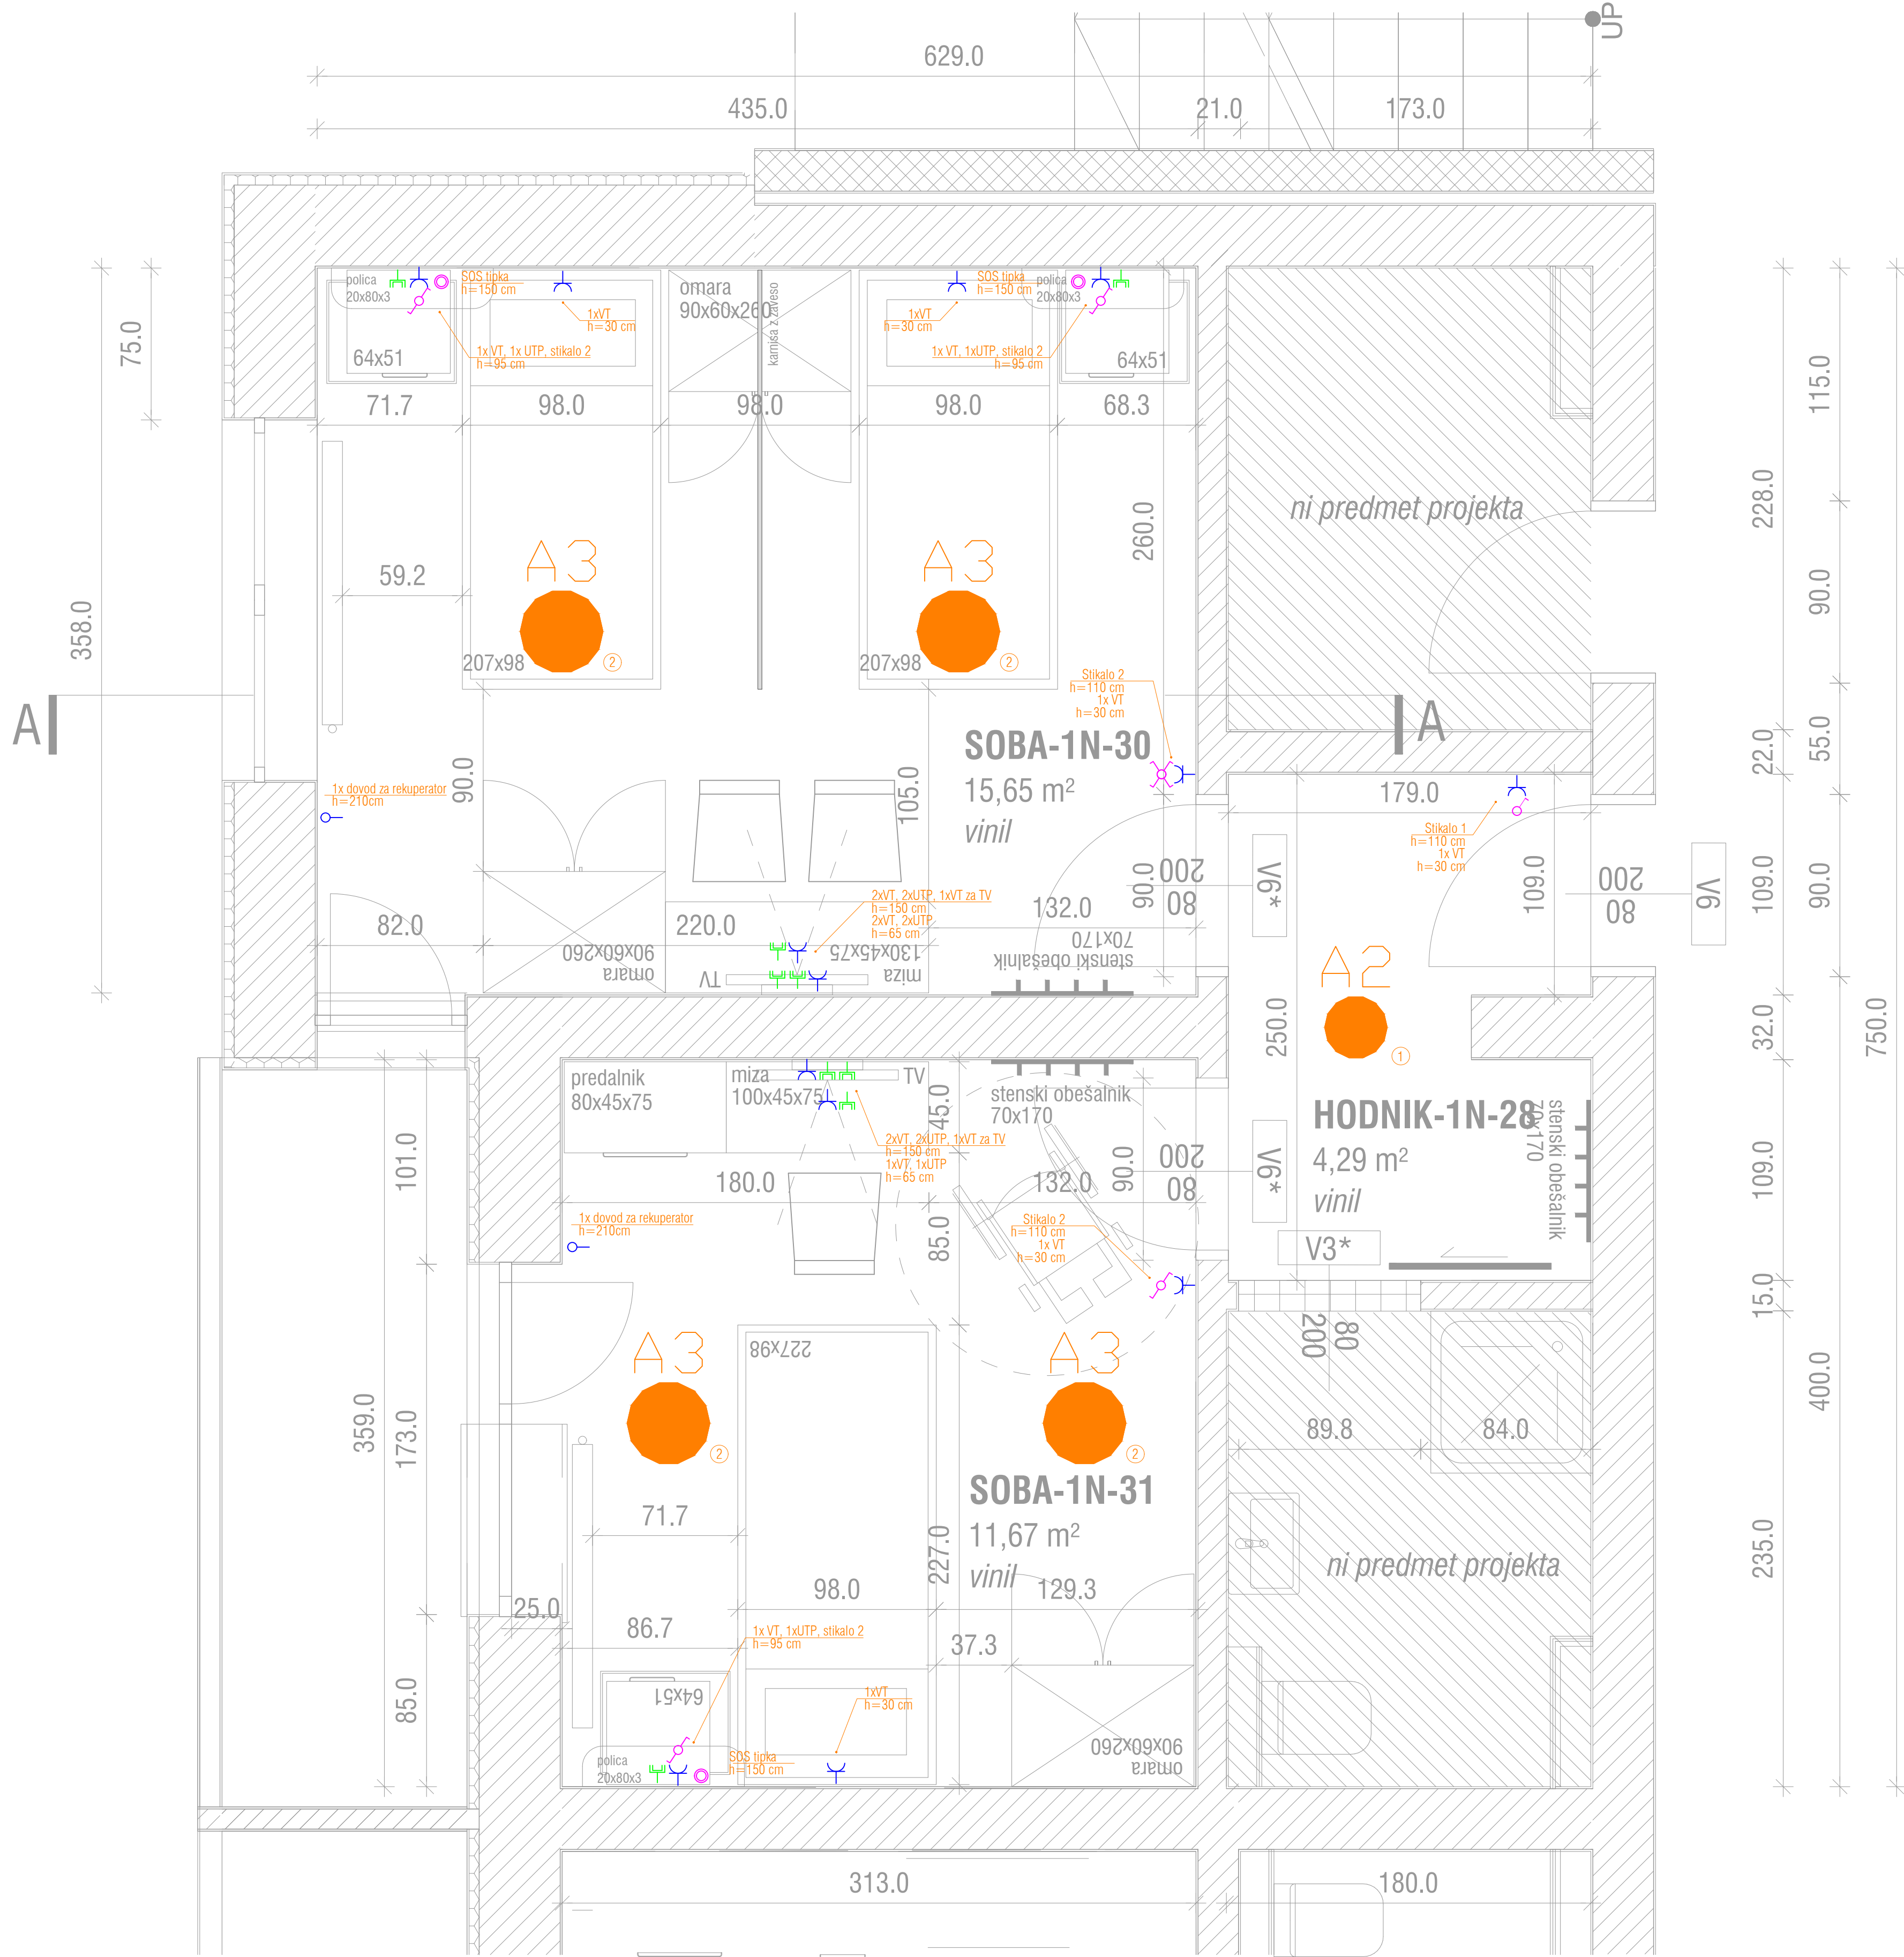

Legenda

- A1: Trilux Avella D09 OA 2600-830 ET 01 30W/LED IP40 (7957940)
A2: Trilux Olisq RWD1 DW 20-830 ET 15W/LED IP40 (8193240) + okvir (8226100)
A3: Trilux Olisq RWD2 DW 40-830 ET 29W/LED IP40 (8195040) + okvir (8226200)
Z1: Beghelli Rondo LED 2W/LED IP20 (N94500AT); asimetrična leča
Z2: Beghelli Rondo LED 2W/LED IP20 (N94500AT); simetrična leča
Z3: Beghelli Rondo LED 2W/LED IP20 (N94500AT); leča za požarno opremo
P1: Beghelli Regolo LED 3.5W/LED IP20 (N94502AT); smer ravno
P2: Beghelli Regolo LED 3.5W/LED IP20 (N94502AT); smer levo/desno

	vtičnica USB
	vtičnica s pokrovom IP44
	vtičnica
	doza za Wi-Fi
	vtičnica RJ45
	izpust IF/3F
	stikalo navadno
	stikalo menjalno
	stikalo križno
	ozemljitev
	tipka
	senzor gibanja
	ternostat

*enoposteljne sobe imajo
postelje dolžine 227 cm!

*izjema pri zg. stopnišču
1N, 2N, 3N



MERIPRO d.o.o.


MERITVE, PROJEKTIRANJE IN INŽENIRING V ELEKTROTEHNIKI
SPODNJI SLEMEN 2
2352 SELNICA OB DRAVI
www.meripro.si
simon.lavrencic@meripro.si

Investitor:	DOM UPOKEJENCEV PTUJ Volkmerjeva cesta 10, 2250 Ptuj
Objekt:	DOM UPOKEJENCEV PTUJ - obnova krakov A, B in C
Številka načrta:	M061-26
Številka projekta:	PD-6/26
Vrsta projekta:	PZI
Datum izdelave:	AVGUST 2026
Številka risbe:	M061-007
Merilo:	1:20

odg. vodja projekta:
Tadeja Madjar Stajniko, univ.dipl.inž.arh. ZAPS 1398

odg. projektant:
Simon Lavrenčič, univ.dipl.inž.el. IZS E-2122

TLORIS I SOBE - ODDELEK C

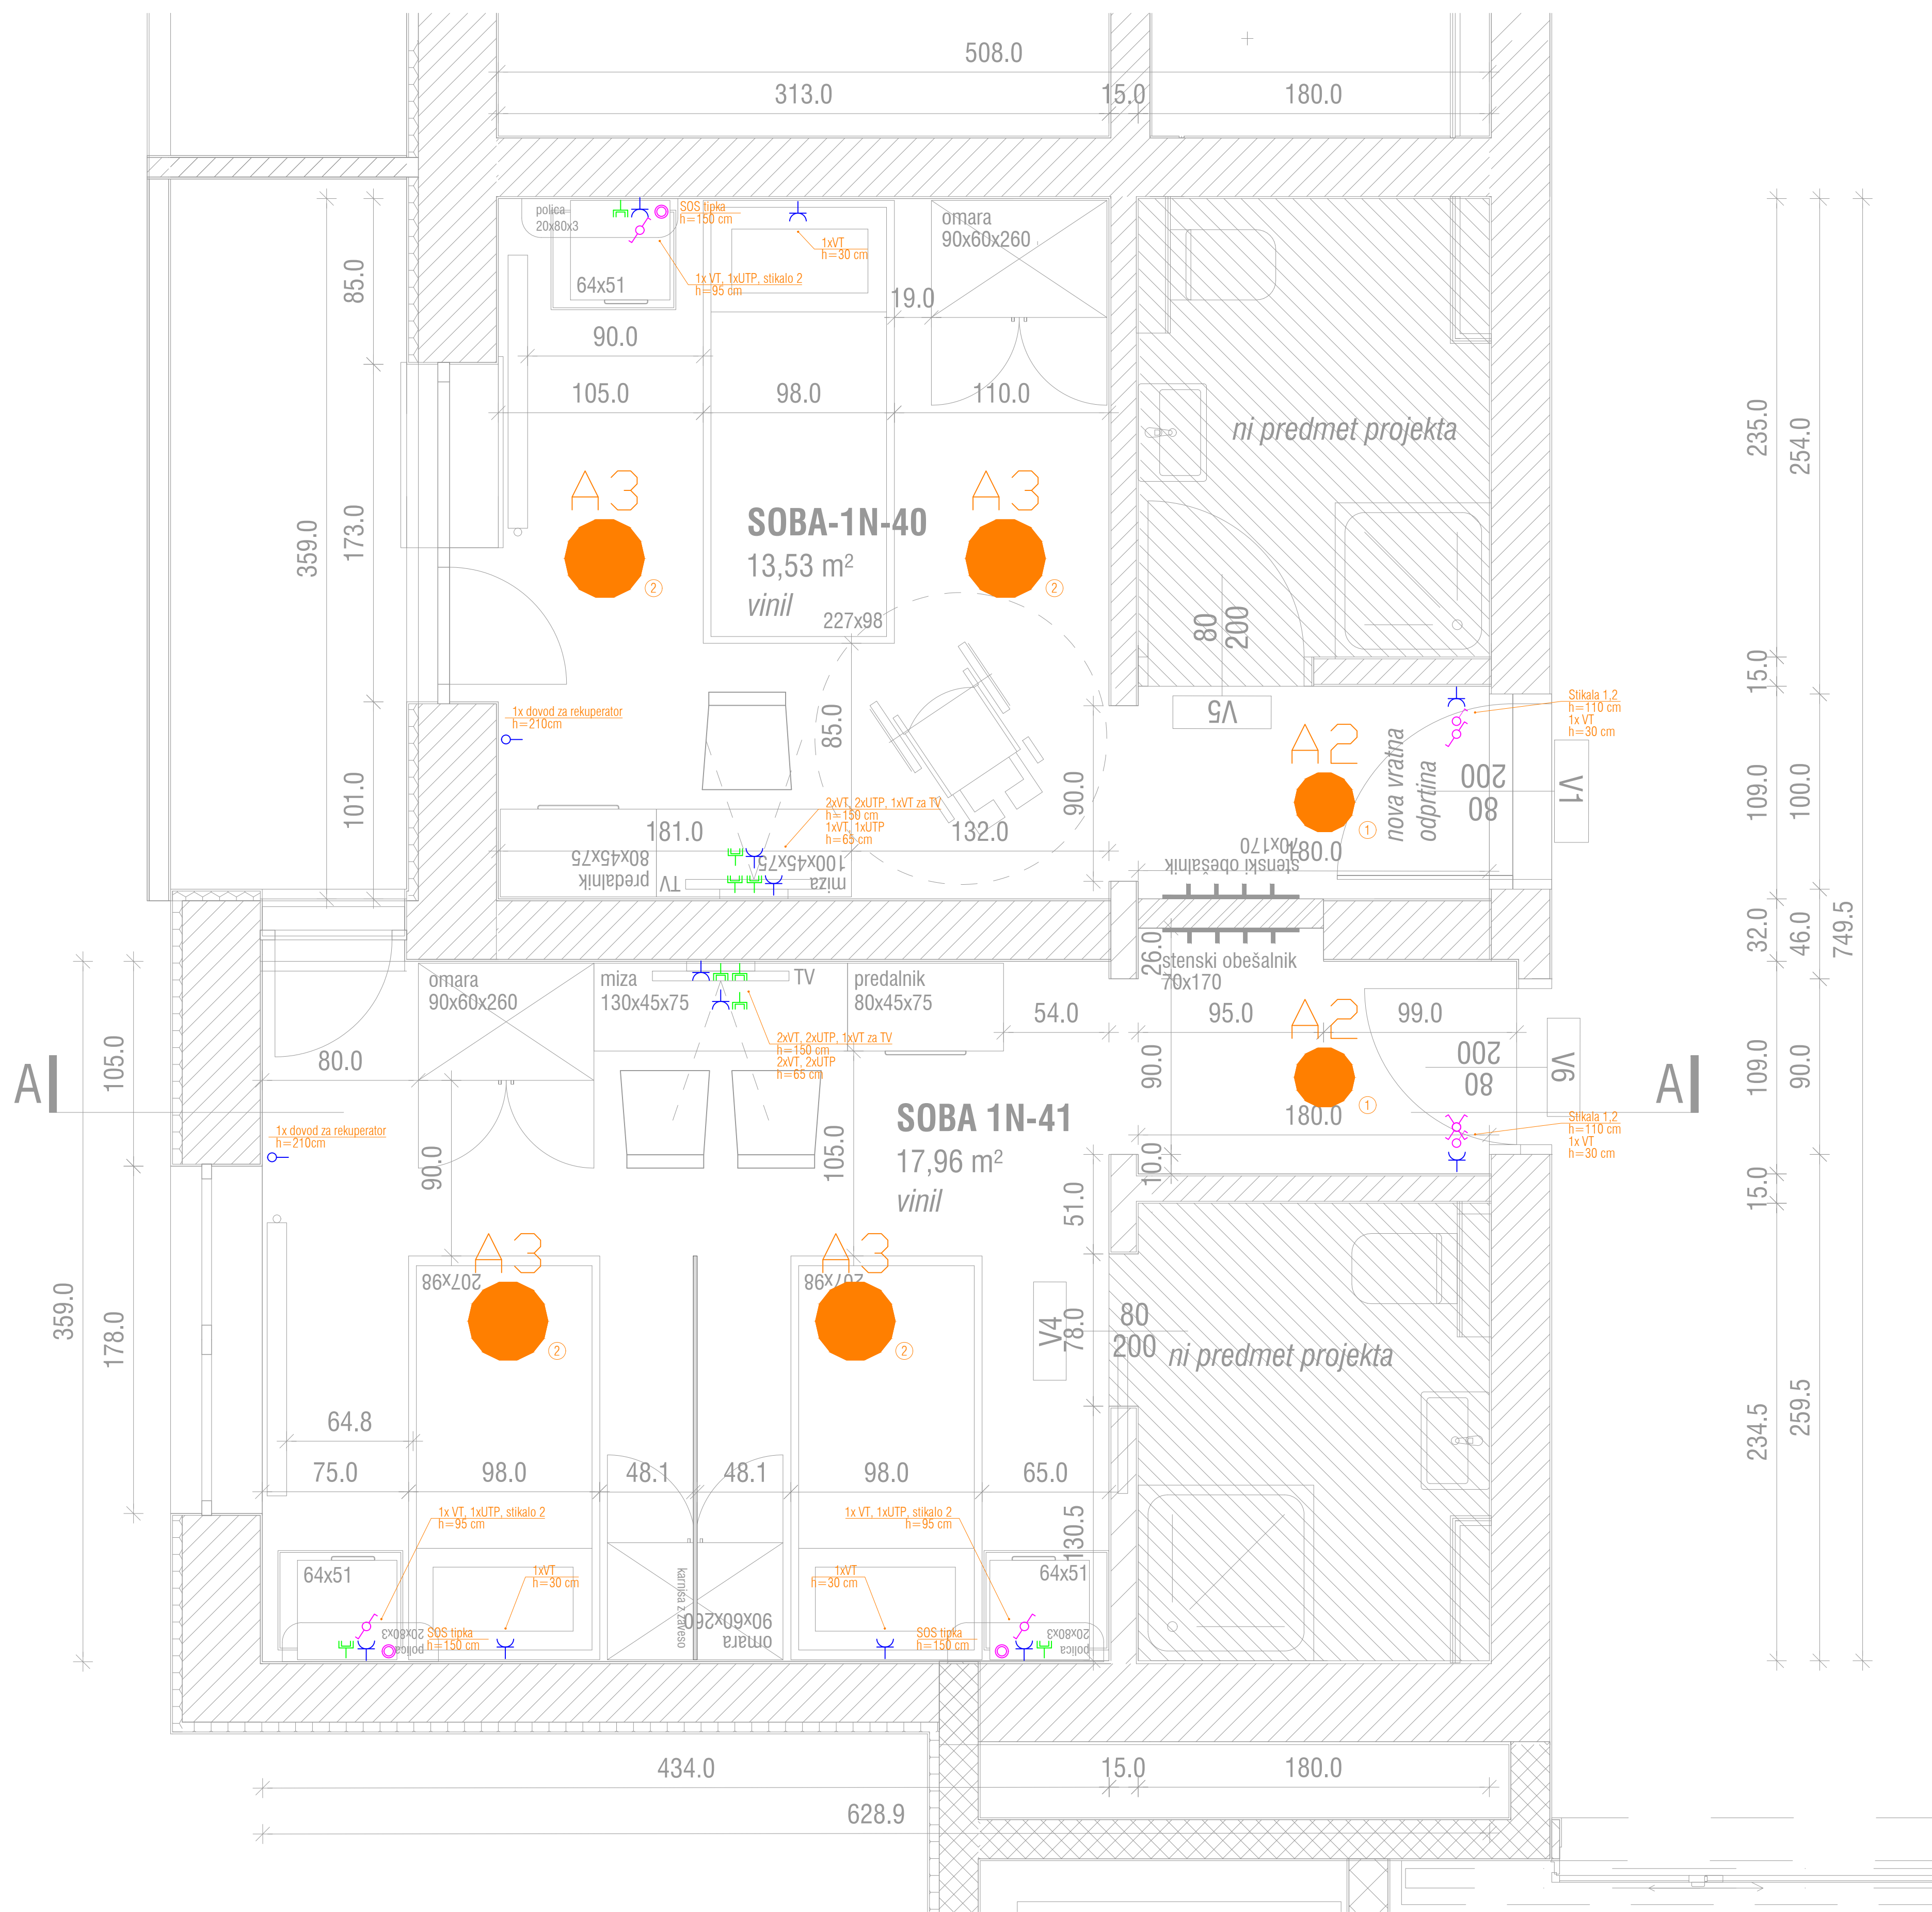

Legenda

- A1: Trilux Aviella D09 OA 2600-830 ET 01 30W/LED IP40 (7957940)
A2: Trilux Olisq RWD1 DW 20-830 ET 15W/LED IP40 (8193240) + okvir (8226100)
A3: Trilux Olisq RWD2 DW 40-830 ET 29W/LED IP40 (8195040) + okvir (8226200)
Z1: Beghelli Rondo LED 2W/LED IP20 (N94500AT); asimetrična leča
Z2: Beghelli Rondo LED 2W/LED IP20 (N94500AT); simetrična leča
Z3: Beghelli Rondo LED 2W/LED IP20 (N94500AT); leča za požarno opremo
P1: Beghelli Regolo LED 3.5W/LED IP20 (N94502AT); smer ravno
P2: Beghelli Regolo LED 3.5W/LED IP20 (N94502AT); smer levo/desno

	vtičnica USB
	vtičnica s pokrovom IP44
	vtičnica
	doza za WiFi
	vtičnica RJ45
	izpust 1f/3f
	stikalo navadno
	stikalo nenjhalno
	stikalo križno
	ozenljitev
	tipka
	senzor gibanja
	termostat

*sobe (razen izjeme-list štv. 1.5)
1N, 2N, 3N



MERIPRO d.o.o.

MERITVE, PROJEKTIRANJE IN INŽENIRING V ELEKTROTEHNIKI
SPODNJI SLEMEN 2
2352 SELNICA OB DRAVI
www.meripro.si
simon.lavrencic@meripro.si

Investitor:	DOM UPOKEJENCEV PTUJ Volkmerjeva cesta 10, 2250 Ptuj
Objekt:	DOM UPOKEJENCEV PTUJ - obnova krakov A, B in C
Številka načrta:	M061-26
Vrsta projekta:	PZI
Številka risbe:	M061-007
Številka projekta:	PD-6/26
Datum izdelave:	AVGUST 2026
Merilo:	1:20


odg. vodja projekta:
Tadeja Madjar Stajnko, univ.dipl.inž.arh. ZAPS 1398

odg. projektant:
Simon Lavrenčič, univ.dipl.inž.el. IZS E-2122

Tloris sob na odelku C list 2/2

TLORIS | AVLA - PRITLIČJE

txt

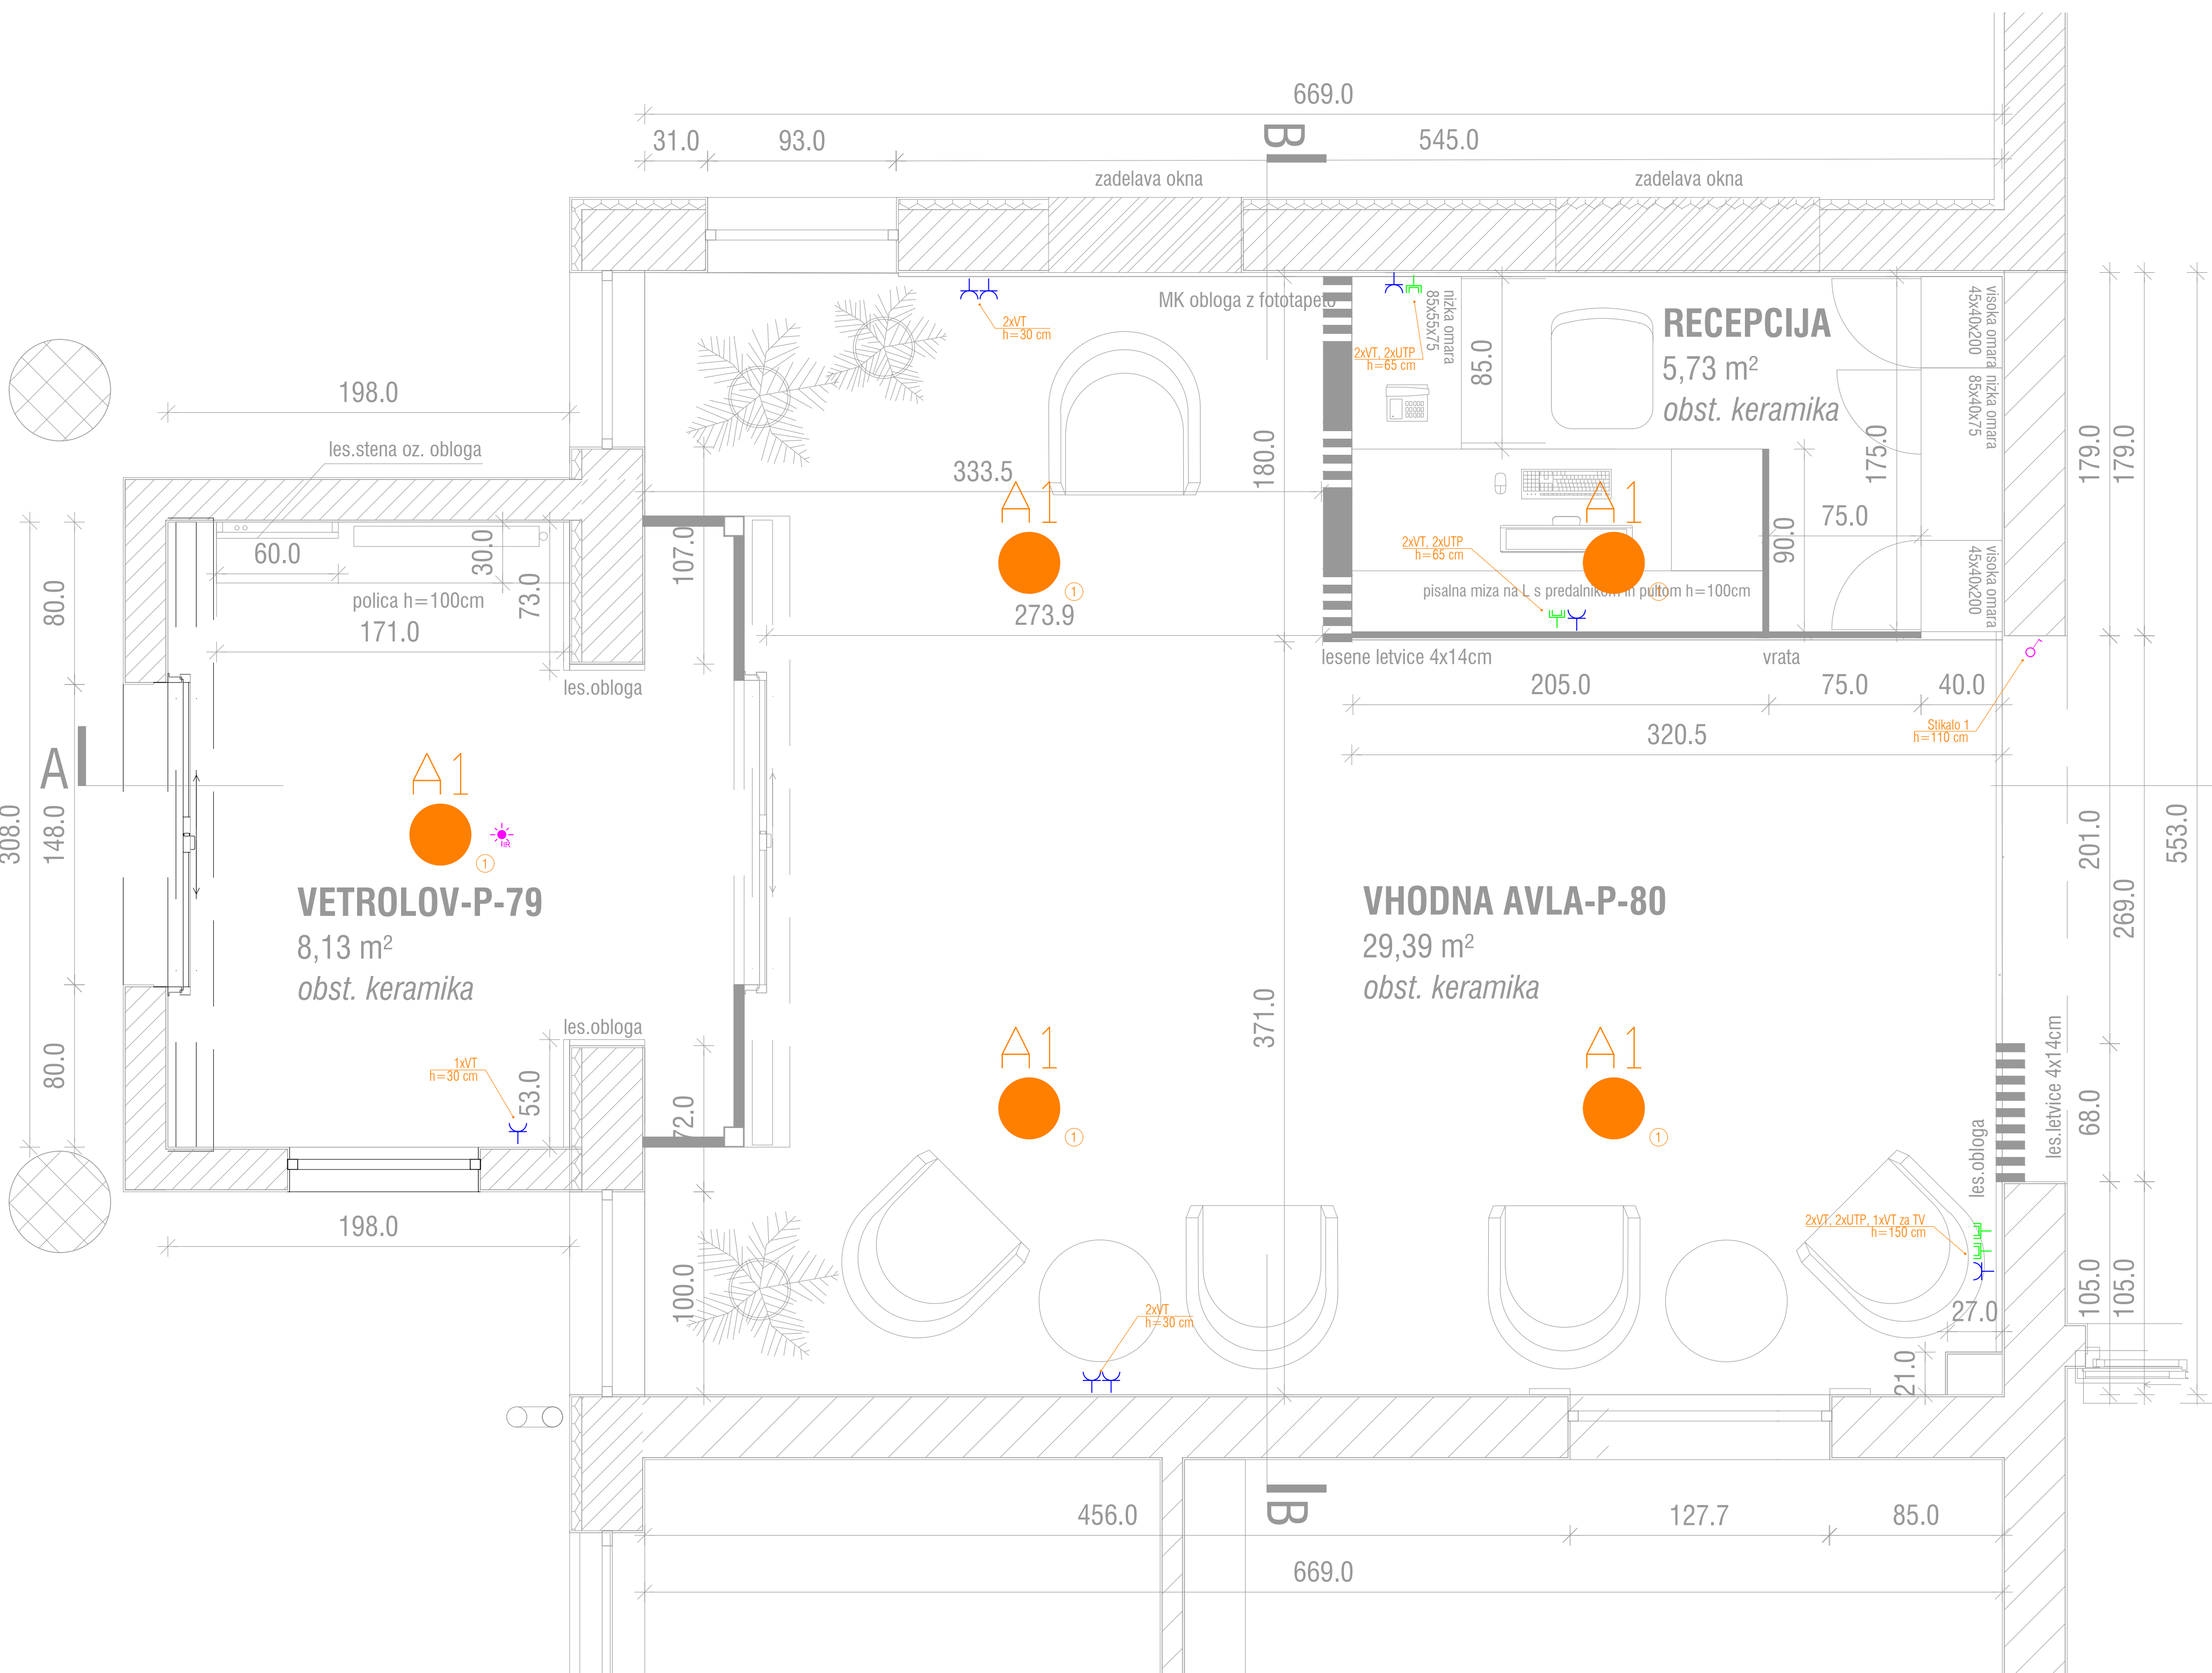

Legenda

- A1: Trilux Avella D09 OA 2600-830 ET 01 30W/LED IP40 (7957940)
A2: Trilux Olisq RWD1 DW 20-830 ET 15W/LED IP40 (8193240) + okvir (8226100)
A3: Trilux Olisq RWD2 DW 40-830 ET 29W/LED IP40 (8195040) + okvir (8226200)
Z1: Beghelli Rondo LED 2W/LED IP20 (N94500AT); asimetrična leča
Z2: Beghelli Rondo LED 2W/LED IP20 (N94500AT); simetrična leča
Z3: Beghelli Rondo LED 2W/LED IP20 (N94500AT); leča za požarno opremo
P1: Beghelli Regolo LED 3.5W/LED IP20 (N94502AT); smer ravno
P2: Beghelli Regolo LED 3.5W/LED IP20 (N94502AT); smer levo/desno

USB	vtičnica USB
2xVT	vtičnica s pokrovom IP44
VT	vtičnica
WIFI	doza za WiFi
INT	vtičnica RJ45
Izf	izpust IP/3f
stikalo navadno	stikalo navadno
stikalo menjalno	stikalo menjalno
stikalo križno	stikalo križno
ozemljitev	ozemljitev
tipka	tipka
senzor gibanja	senzor gibanja
termostat	termostat


OPOMBA:

UPORABIJO SE OBSTOJEČI DOVODI ZA NAPAJANJE
RAZSVETLJAVE IN VTIČNIC.
NOVE KOMUNIKACIJSKE POVEZAVE SE PO HODNIKIH NAREDIL
NADOMETNO Z NIK KANALI DO NAJBЛИЖJE KOMUNIKACIJSKE
OMERE.

MERIPRO d.o.o.
MERITVE, PROJEKTIRANJE IN INŽENIRING V ELEKTROTEHNIKI
SPODNJI SLEMEN 2
2352 SELNICA OB DRAVI
www.meripro.si
simon.lavrencic@meripro.si

Investitor:	DOM UPOKEJENCEV PTUJ Volkmerjeva cesta 10, 2250 Ptuj		
Objekt:	DOM UPOKEJENCEV PTUJ - obnova krakov A, B in C		
Številka načrta:	M061-26	Številka projekta:	PD-6/26
Vrsta projekta:	PZI	Datum izdelave:	AVGUST 2026
Številka risbe:	M061-008	Merilo:	1:20
odg. vodja projekta:	Tadeja Madjar Stajnko, univ.dipl.inž.arh. ZAPS 1398		
odg. projektant:	Simon Lavrenčič, univ.dipl.inž.el. IZS E-2122		
Tloris vhodne avle list 1/1			

TLORIS I PISARNE ODDELEK C - PRITLIČJE

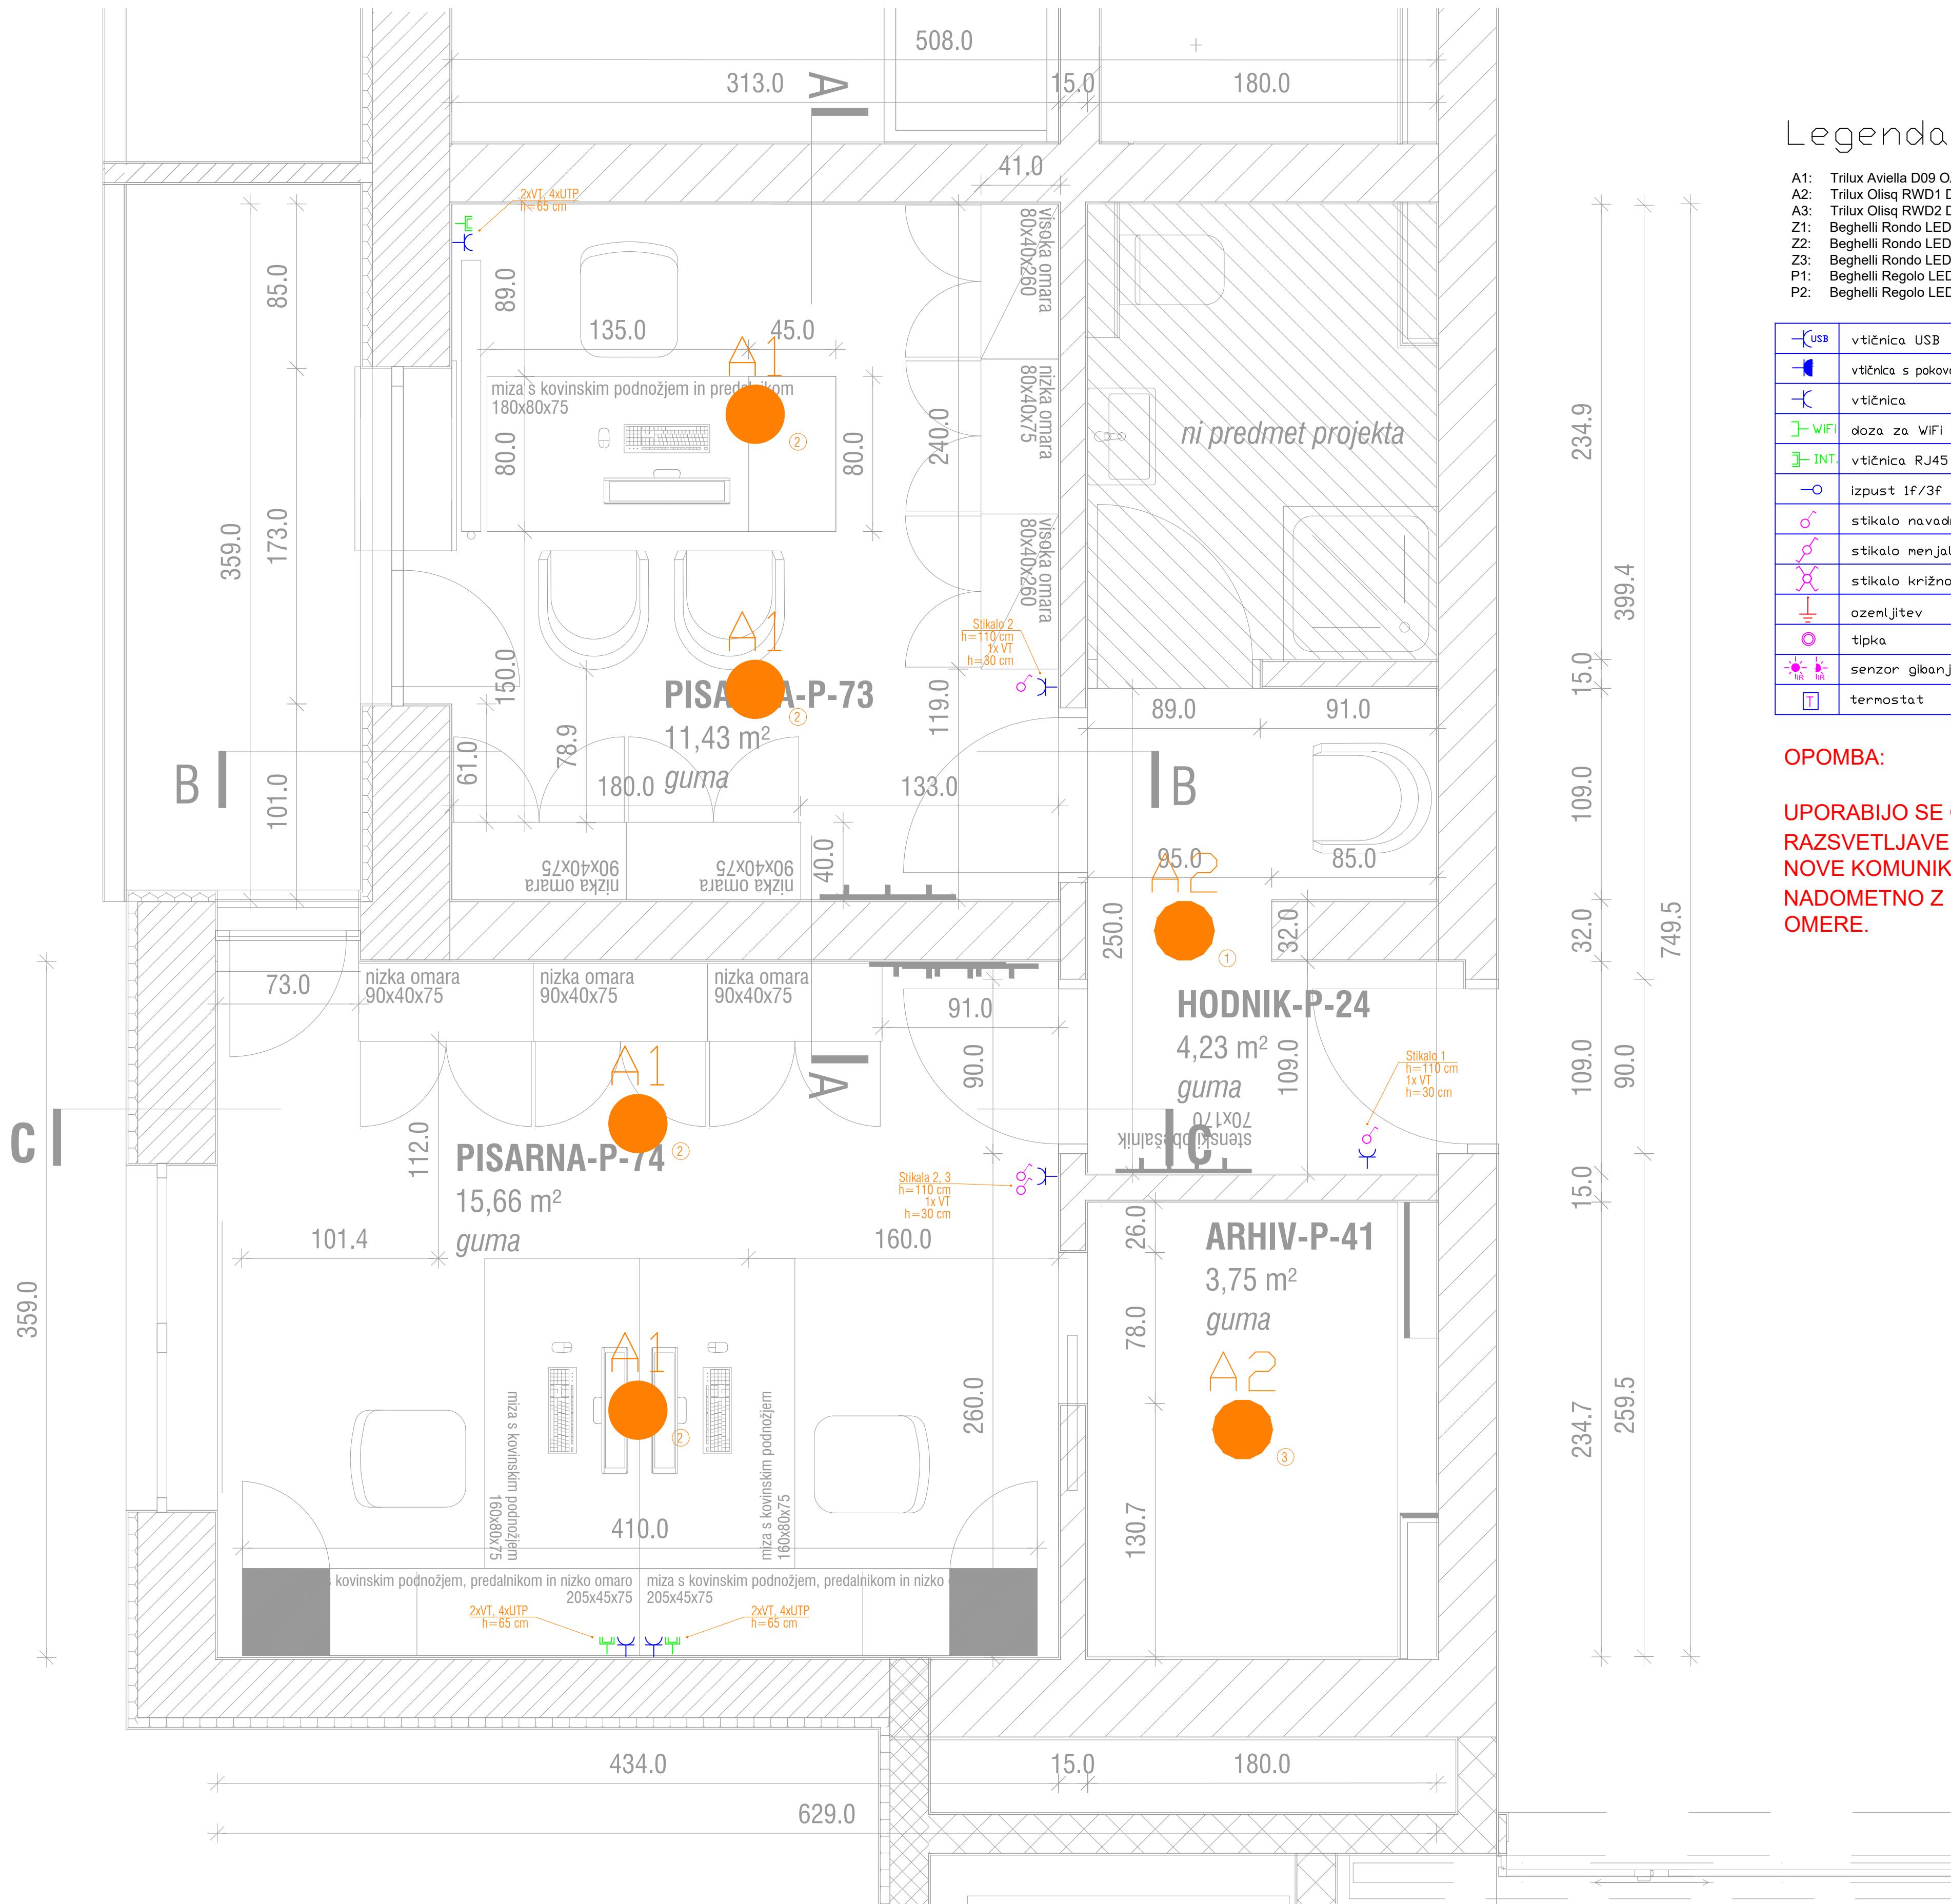

Legenda

- A1: Trilux Avella D09 OA 2600-830 ET 01 30W/LED IP40 (7957940)
A2: Trilux Olisq RWD1 DW 20-830 ET 15W/LED IP40 (8193240) + okvir (8226100)
A3: Trilux Olisq RWD2 DW 40-830 ET 29W/LED IP40 (8195040) + okvir (8226200)
Z1: Beghelli Rondo LED 2W/LED IP20 (N94500AT); asimetrična leča
Z2: Beghelli Rondo LED 2W/LED IP20 (N94500AT); simetrična leča
Z3: Beghelli Rondo LED 2W/LED IP20 (N94500AT); leča za požarno opremo
P1: Beghelli Regolo LED 3.5W/LED IP20 (N94502AT); smer ravno
P2: Beghelli Regolo LED 3.5W/LED IP20 (N94502AT); smer levo/desno

	vtičnica USB
	vtičnica s pokrovom IP44
	vtičnica
	doba za WiFi
	vtičnica RJ45
	izpust 1f/3f
	stikalo navadno
	stikalo menjalno
	stikalo križno
	ozemljitev
	tipka
	senzor gibanja
	termostat

OPOMBA:

UPORABIJO SE OBSTOJEČI DOVODI ZA NAPAJANJE
RAZSVETLJAVE IN VTIČNIC.
NOVE KOMUNIKACIJSKE POVEZAVE SE PO HODNIKIH NAREDIJO
NADOMETNO Z NIK KANALI DO NAJBLIŽJE KOMUNIKACIJSKE
OMERE.




MERIPRO d.o.o.

MERITVE, PROJEKTIRANJE IN INŽENIRING V ELEKTROTEHNIKI
SPODNJI SLEMEN 2
2352 SELNICA OB DRAVI
www.meripro.si
simon.lavrencic@meripro.si

Investitor:	DOM UPOKEJENCEV PTUJ Volkmerjeva cesta 10, 2250 Ptuj
Objekt:	DOM UPOKEJENCEV PTUJ - obnova krakov A, B in C
Številka načrta:	M061-26
Vrsta projekta:	PZI
Številka risbe:	M061-009
Številka projekta:	PD-6/26
Datum izdelave:	AVGUST 2026
Merilo:	1:20
odg. vodja projekta:	Tadeja Madjar Stajnko, univ.dipl.inž.arh. ZAPS 1398
odg. projektant:	Simon Lavrenčič, univ.dipl.inž.el. IZS E-2122

Tloris pisarne (P) - oddelek C list 1/1

TLORIS I ČAJNA KUHINJA - 1 NADSTROPJE

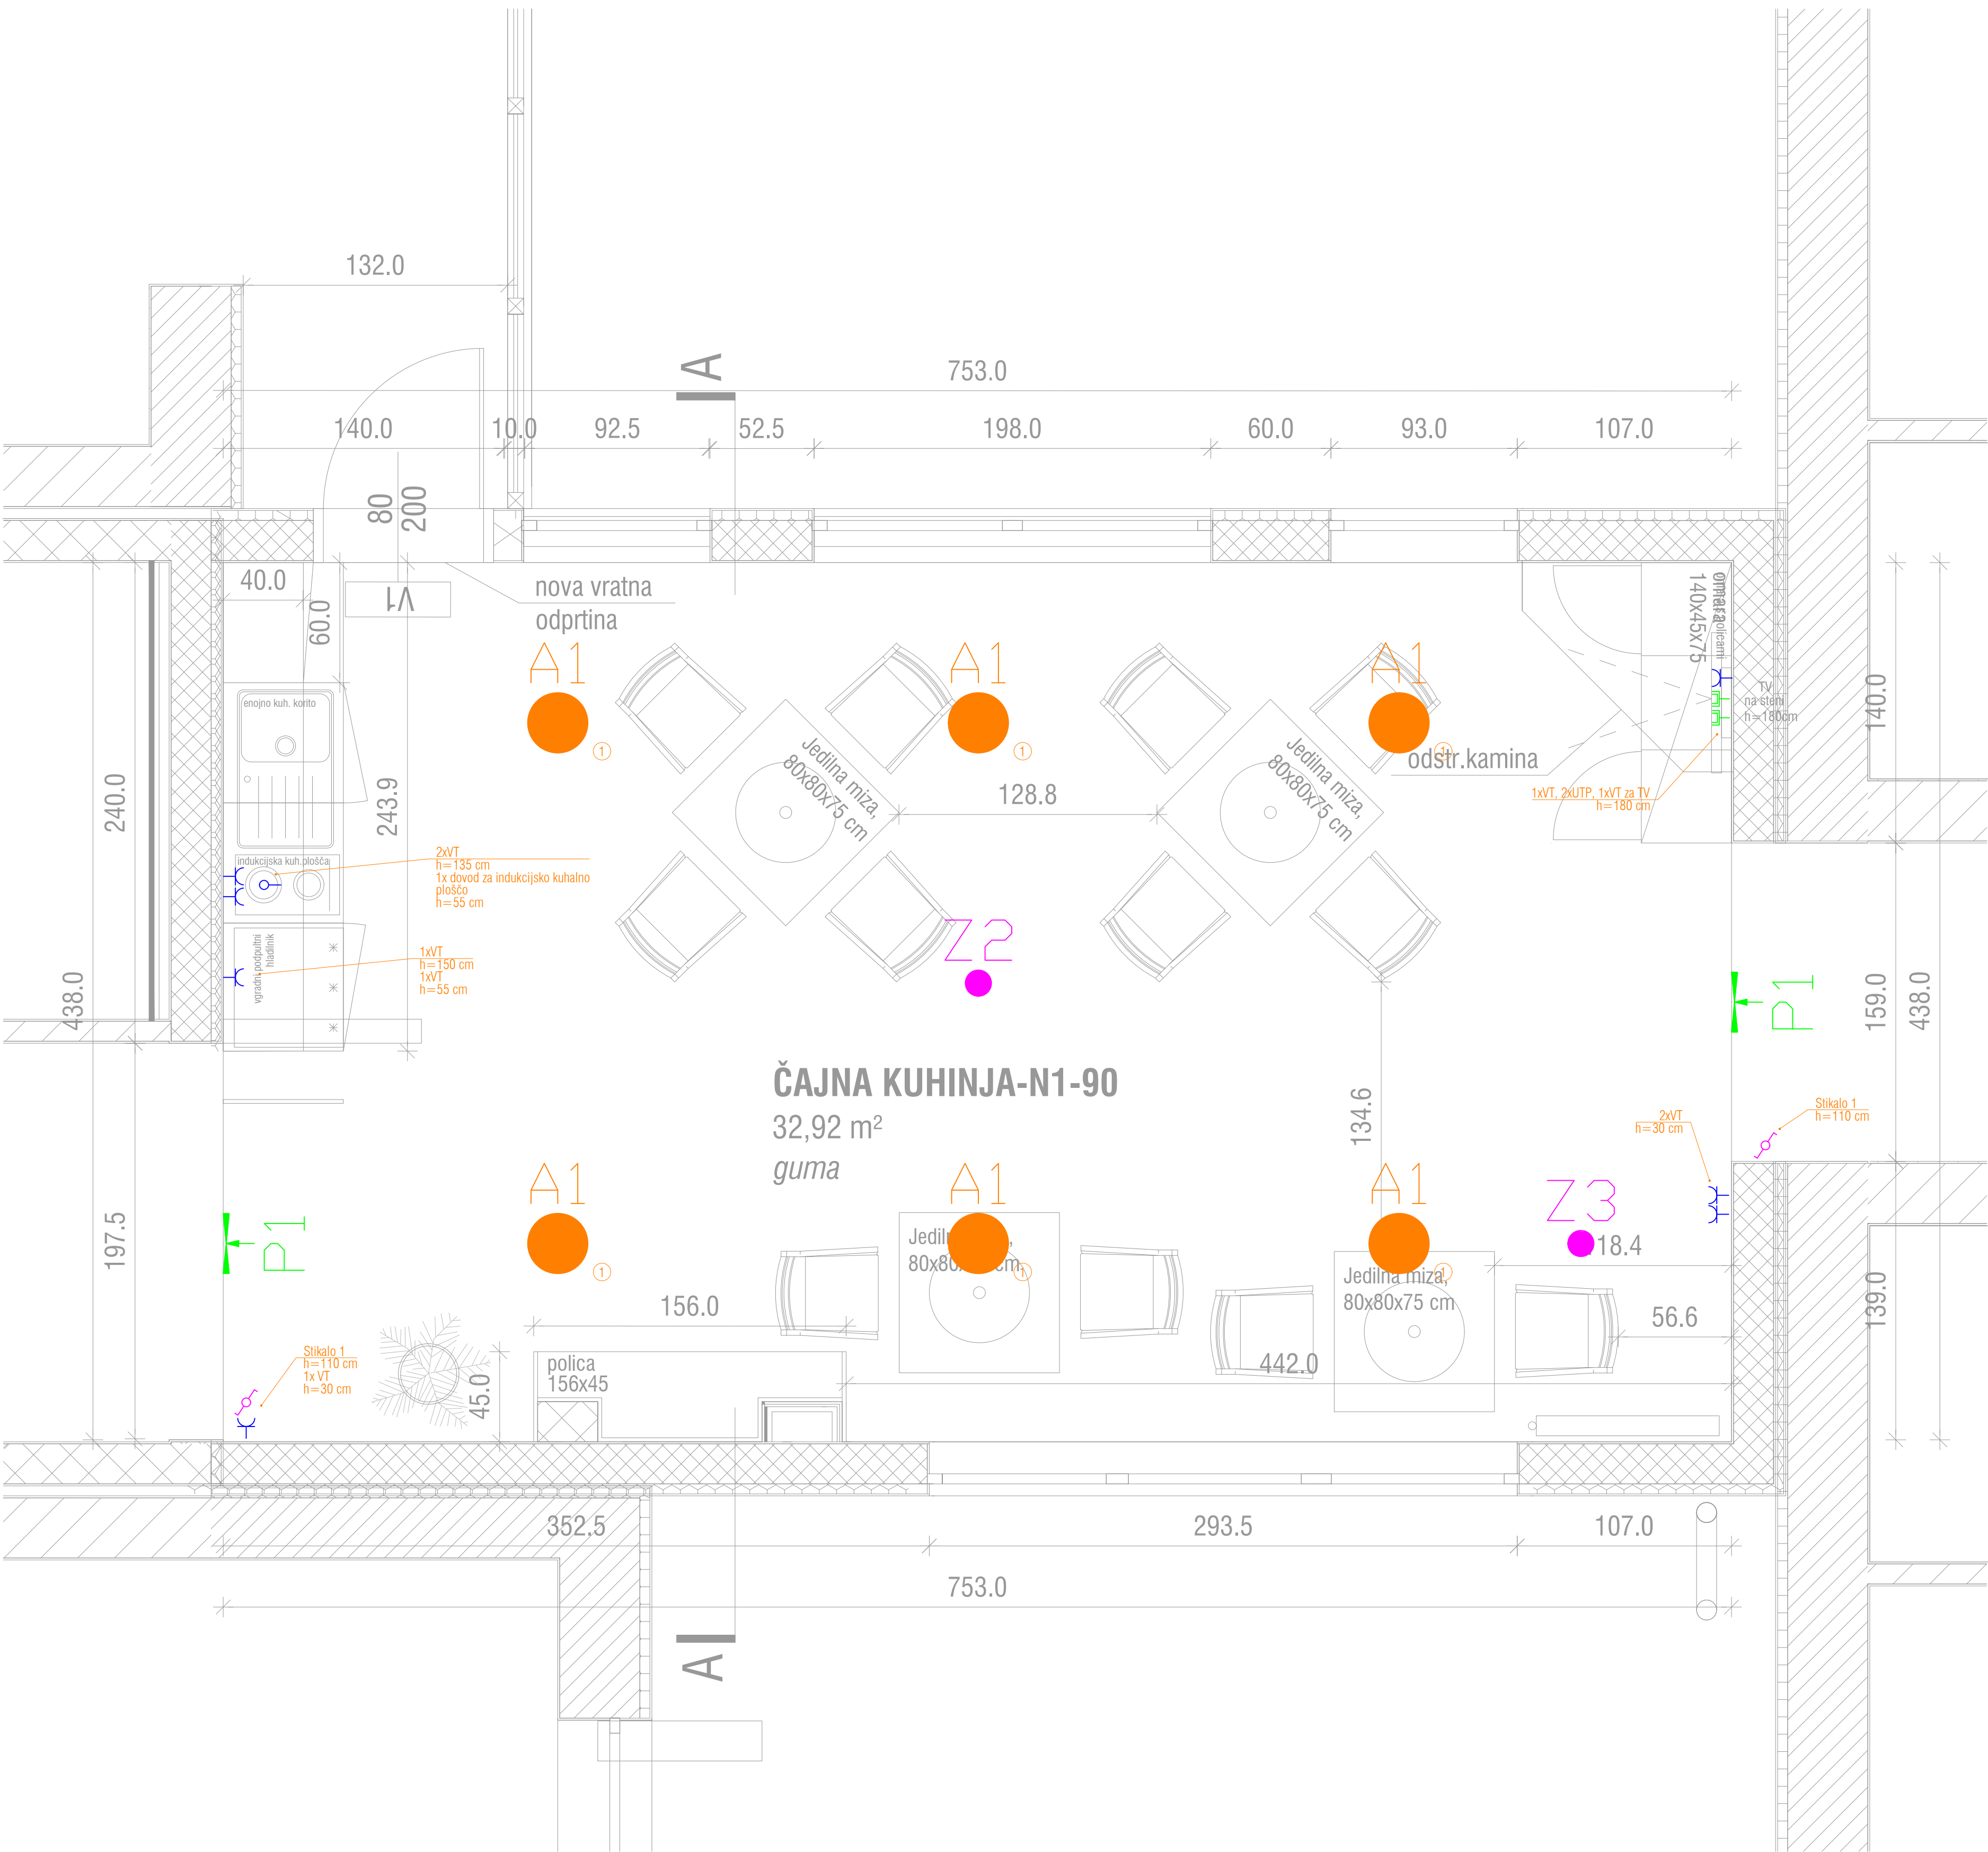

Legenda

- A1: Trilux Aviella D09 OA 2600-830 ET 01 30W/LED IP40 (7957940)
A2: Trilux Olisq RWD1 DW 20-830 ET 15W/LED IP40 (8193240) + okvir (8226100)
A3: Trilux Olisq RWD2 DW 40-830 ET 29W/LED IP40 (8195040) + okvir (8226200)
Z1: Beghelli Rondo LED 2W/LED IP20 (N94500AT); asimetrična leča
Z2: Beghelli Rondo LED 2W/LED IP20 (N94500AT); simetrična leča
Z3: Beghelli Rondo LED 2W/LED IP20 (N94500AT); leča za požarno opremo
P1: Beghelli Regolo LED 3.5W/LED IP20 (N94502AT); smer ravno
P2: Beghelli Regolo LED 3.5W/LED IP20 (N94502AT); smer levo/desno

	vtičnica USB
	vtičnica s pokrovom IP44
	vtičnica
	doza za WiFi
	vtičnica RJ45
	izpust 1f/3f
	stikalo navadno
	stikalo menjalno
	stikalo križno
	ozemljitev
	tipka
	senzor gibanja
	termostat




MERIPRO d.o.o.

MERITVE, PROJEKTIRANJE IN INŽENIRING V ELEKTROTEHNIKI
SPODNJI SLEMEN 2
2352 SELNICA OB DRAVI
www.meripro.si
simon.lavrencic@meripro.si

Investitor:	DOM UPOKEJENCEV PTUJ Volkmerjeva cesta 10, 2250 Ptuj
Objekt:	DOM UPOKEJENCEV PTUJ - obnova krakov A, B in C
Številka načrta:	M061-26
Vrsta projekta:	PZI
Številka risbe:	M061-010
Številka projekta:	PD-6/26
Datum izdelave:	AVGUST 2026
Merilo:	1:20
odg. vodja projekta:	Tadeja Madjar Stajnko, univ.dipl.inž.arh. ZAPS 1398
odg. projektant:	Simon Lavrenčič, univ.dipl.inž.el. IZS E-2122

Tloris čajne kuhinje (1.N) list 1/1

TLORIS I ČAJNA KUHINJA - 2 NADSTROPJE

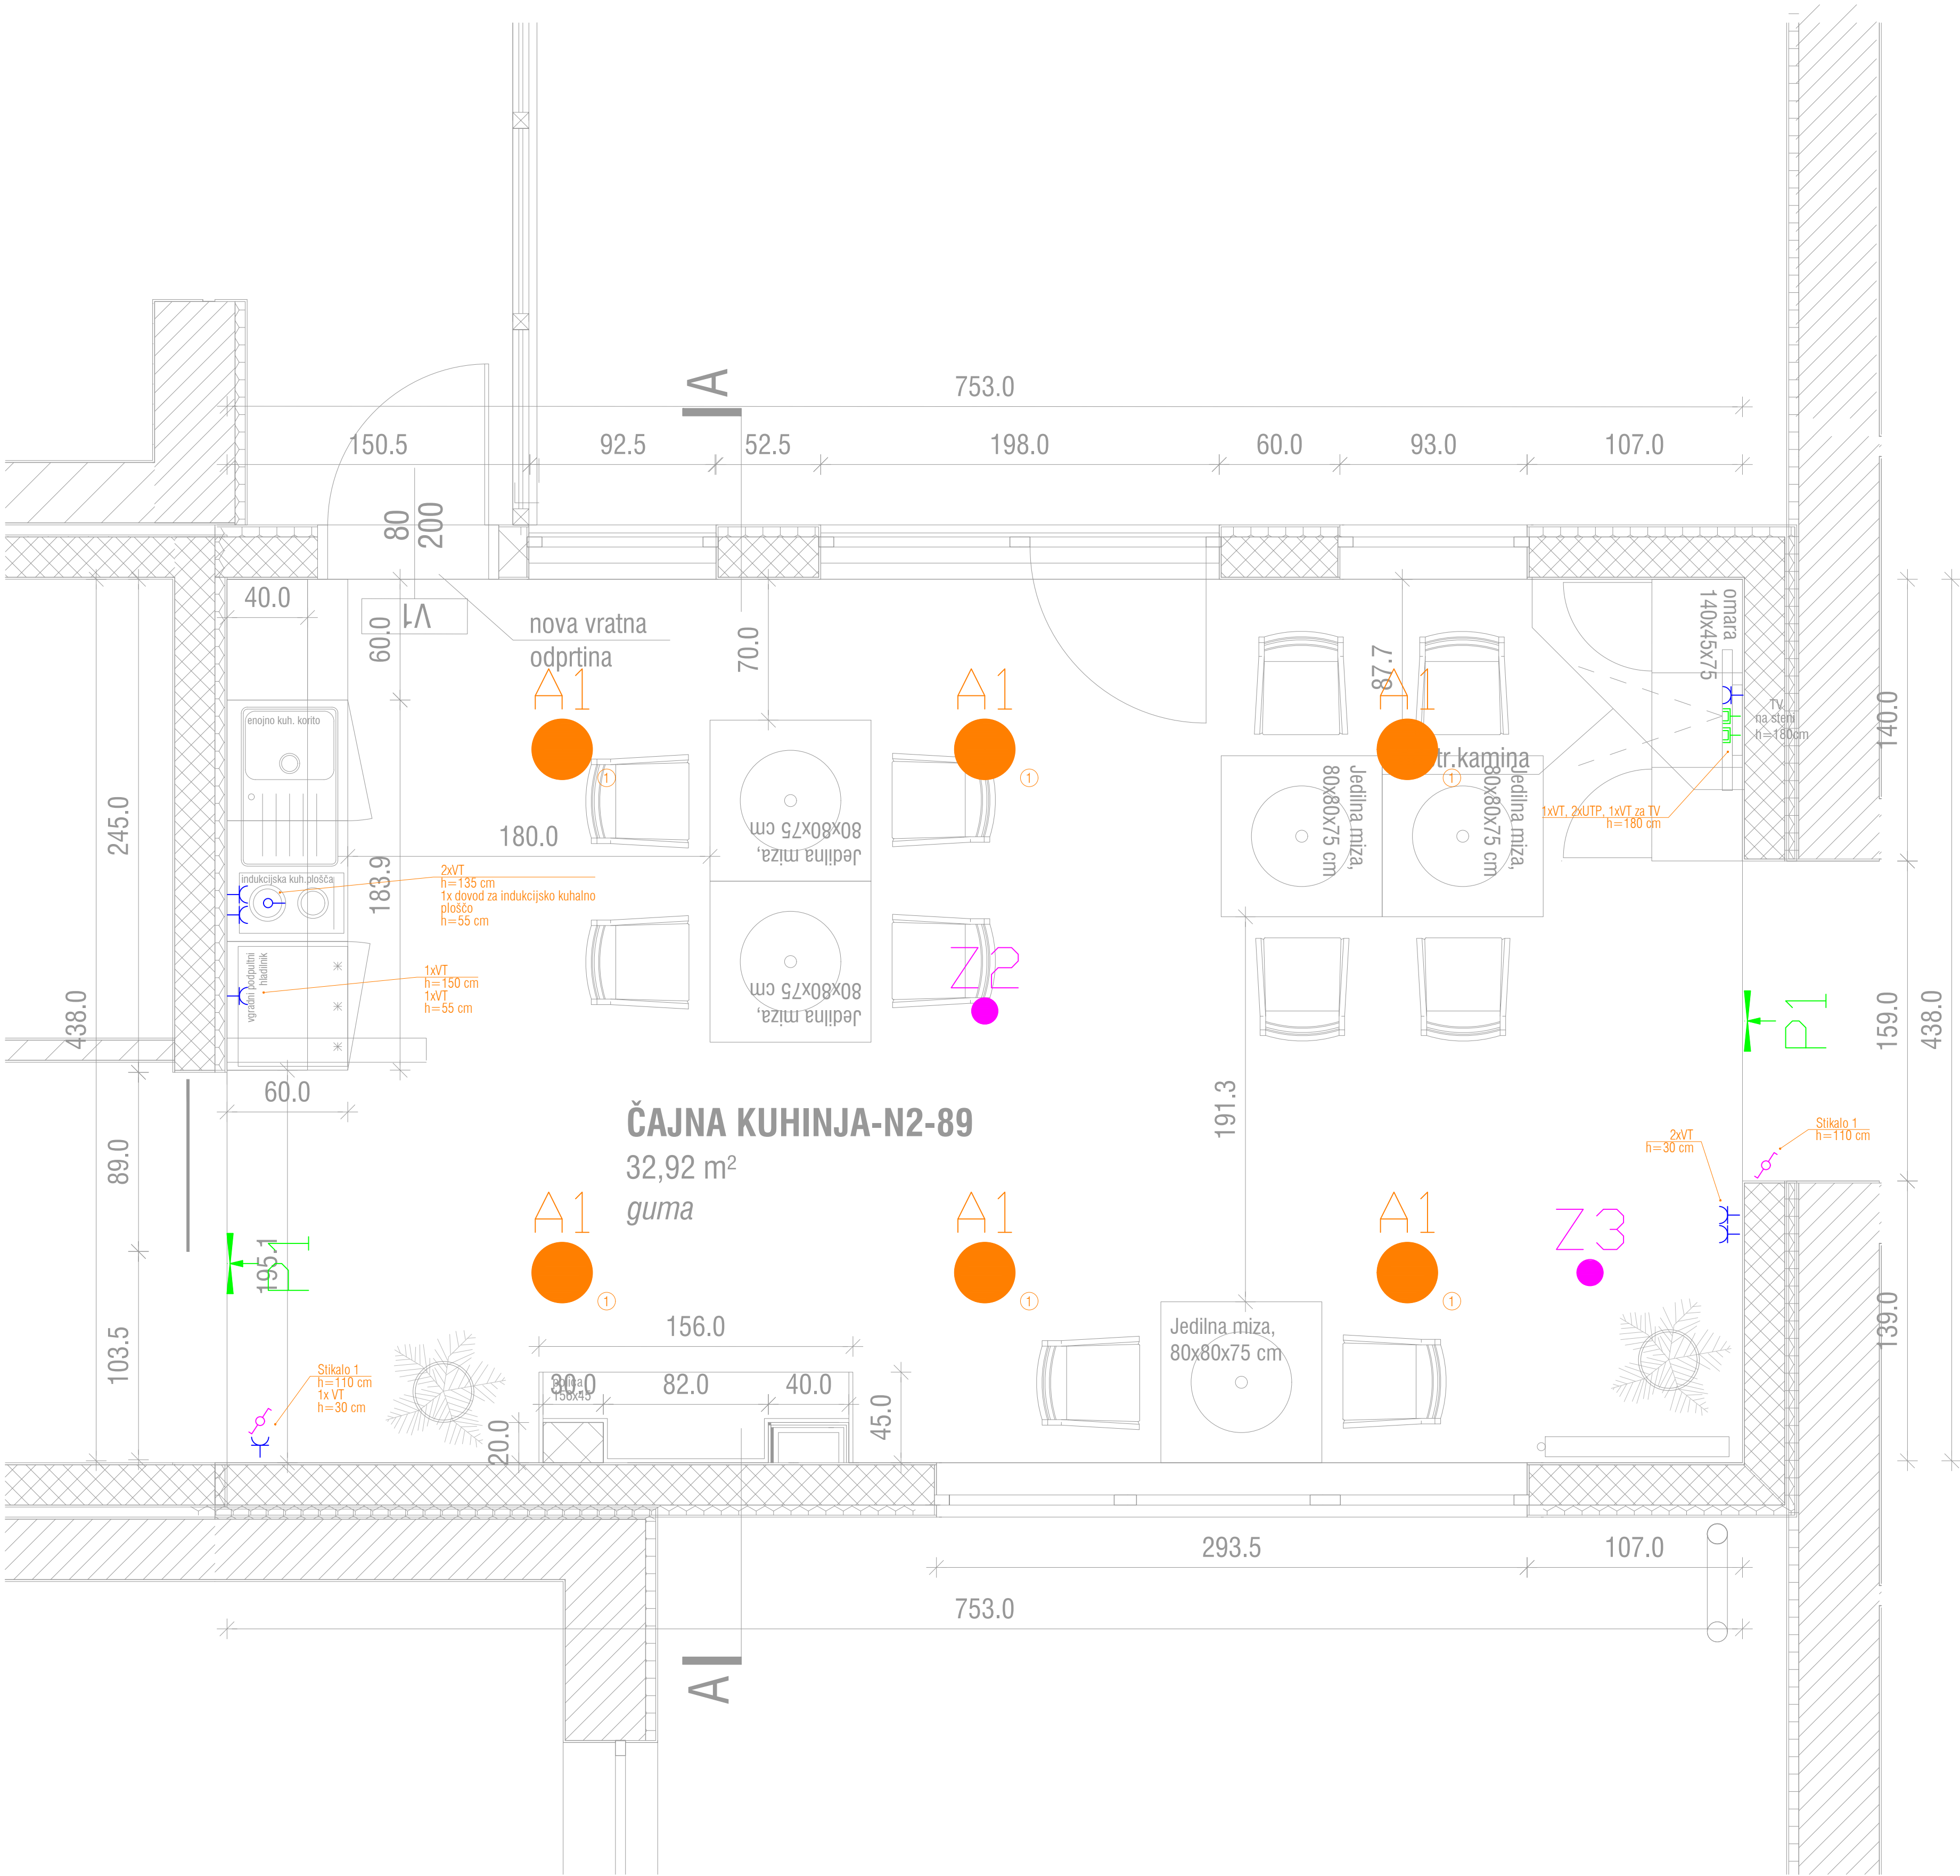

Legenda

- A1: Trilux Aviella D09 OA 2600-830 ET 01 30W/LED IP40 (7957940)
A2: Trilux Olisq RWD1 DW 20-830 ET 15W/LED IP40 (8193240) + okvir (8226100)
A3: Trilux Olisq RWD2 DW 40-830 ET 29W/LED IP40 (8195040) + okvir (8226200)
Z1: Beghelli Rondo LED 2W/LED IP20 (N94500AT); asimetrična leča
Z2: Beghelli Rondo LED 2W/LED IP20 (N94500AT); simetrična leča
Z3: Beghelli Rondo LED 2W/LED IP20 (N94500AT); leča za požarno opremo
P1: Beghelli Regolo LED 3.5W/LED IP20 (N94502AT); smer ravno
P2: Beghelli Regolo LED 3.5W/LED IP20 (N94502AT); smer levo/desno

	vtičnica USB
	vtičnica s pokrovom IP44
	vtičnica
	doza za Wi-Fi
	vtičnica RJ45
	izpust IF/3F
	stikalo navodno
	stikalo menjalno
	stikalo križno
	ozenljitev
	tipka
	senzor gibanja
	termostat




MERIPRO d.o.o.

MERITVE, PROJEKTIRANJE IN INŽENIRING V ELEKTROTEHNIKI
SPODNLJI SLEMEN 2
2352 SELNICA OB DRAVI
www.meripro.si
simon.lavrencic@meripro.si

Investitor:	DOM UPOKEJENCEV PTUJ
Objekt:	Volkmerjeva cesta 10, 2250 Ptuj
Številka načrta:	DOM UPOKEJENCEV PTUJ - obnova krakov A, B in C
Vrsta projekta:	Številka projekta: PD-6/26
Številka risbe:	Datum izdelave: AVGUST 2026
odg. vodja projekta:	Merilo: 1:20
Tadeja Madjar Stajnko, univ.dipl.inž.arh. ZAPS 1398	
odg. projektant:	
Simon Lavrenčič, univ.dipl.inž.el. IZS E-2122	

Tloris čajne kuhinje (2.N) list 1/1

TLORIS | ČAJNA KUHINJA - 3 NADSTROPJE

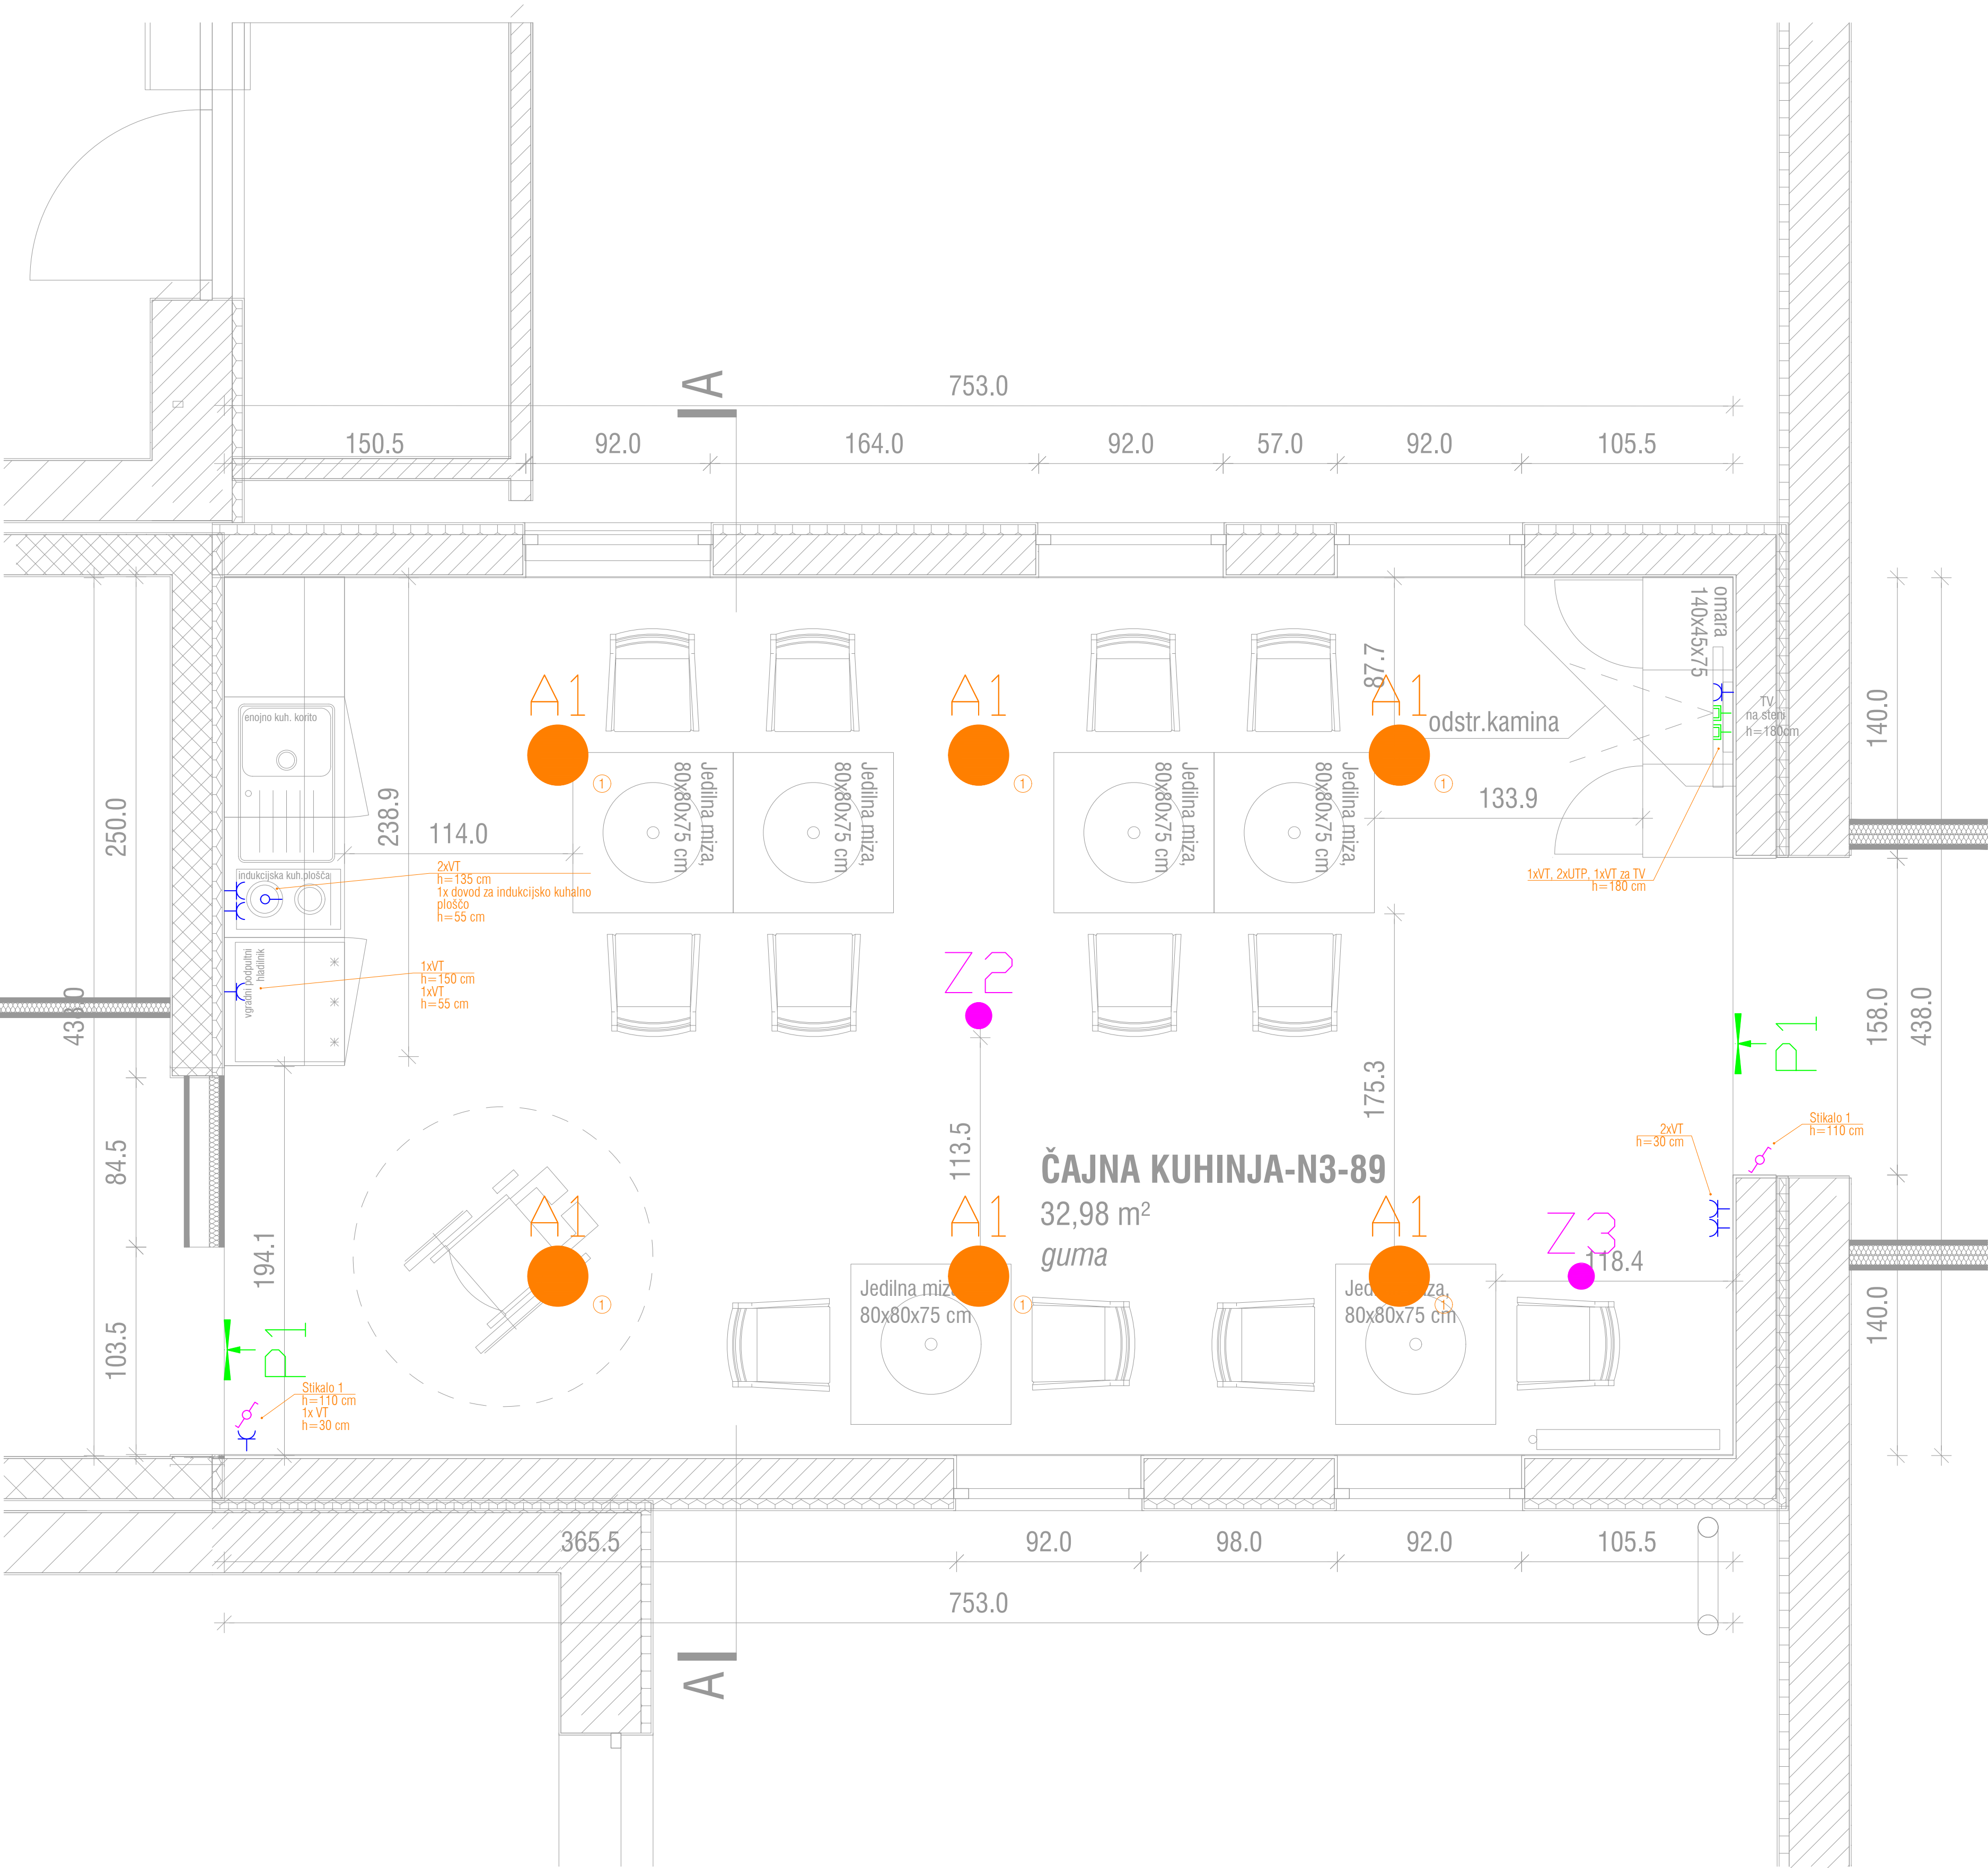

Legenda

- A1: Trilux Avella D09 OA 2600-830 ET 01 30W/LED IP40 (7957940)
A2: Trilux Olisq RWD1 DW 20-830 ET 15W/LED IP40 (8193240) + okvir (8226100)
A3: Trilux Olisq RWD2 DW 40-830 ET 29W/LED IP40 (8195040) + okvir (8226200)
Z1: Beghelli Rondo LED 2W/LED IP20 (N94500AT); asimetrična leča
Z2: Beghelli Rondo LED 2W/LED IP20 (N94500AT); simetrična leča
Z3: Beghelli Rondo LED 2W/LED IP20 (N94500AT); leča za požarno opremo
P1: Beghelli Regolo LED 3.5W/LED IP20 (N94502AT); smer ravno
P2: Beghelli Regolo LED 3.5W/LED IP20 (N94502AT); smer levo/desno

	vtičnica USB
	vtičnica s pokrovom IP44
	vtičnica
	doza za WiFi
	vtičnica RJ45
	izpust 1F/3F
	stikalo navadno
	stikalo menjalno
	stikalo križno
	ozenljitev
	tipka
	senzor gibanja
	termostat




MERIPRO d.o.o.

MERITVE, PROJEKTIRANJE IN INŽENIRING V ELEKTROTEHNIKI
SPODNJI SLEMEN 2
2352 SELNICA OB DRAVI
www.meripro.si
simon.lavrencic@meripro.si

Investitor:	DOM UPOKEJENCEV PTUJ
Objekt:	Volkmerjeva cesta 10, 2250 Ptuj
Številka načrta:	DOM UPOKEJENCEV PTUJ - obnova krakov A, B in C
Vrsta projekta:	Številka projekta: PD-6/26
Številka risbe:	Datum izdelave: AVGUST 2026
odg. vodja projekta:	Merilo: 1:20
Tadeja Madjar Stajnko, univ.dipl.inž.arh. ZAPS 1398	
odg. projektant:	
Simon Lavrenčič, univ.dipl.inž.el. IZS E-2122	

Floris čajne kuhinje (3.N) list 1/1

TLORIS I SOBA ZA SESTRE - 2 NADSTROPJE

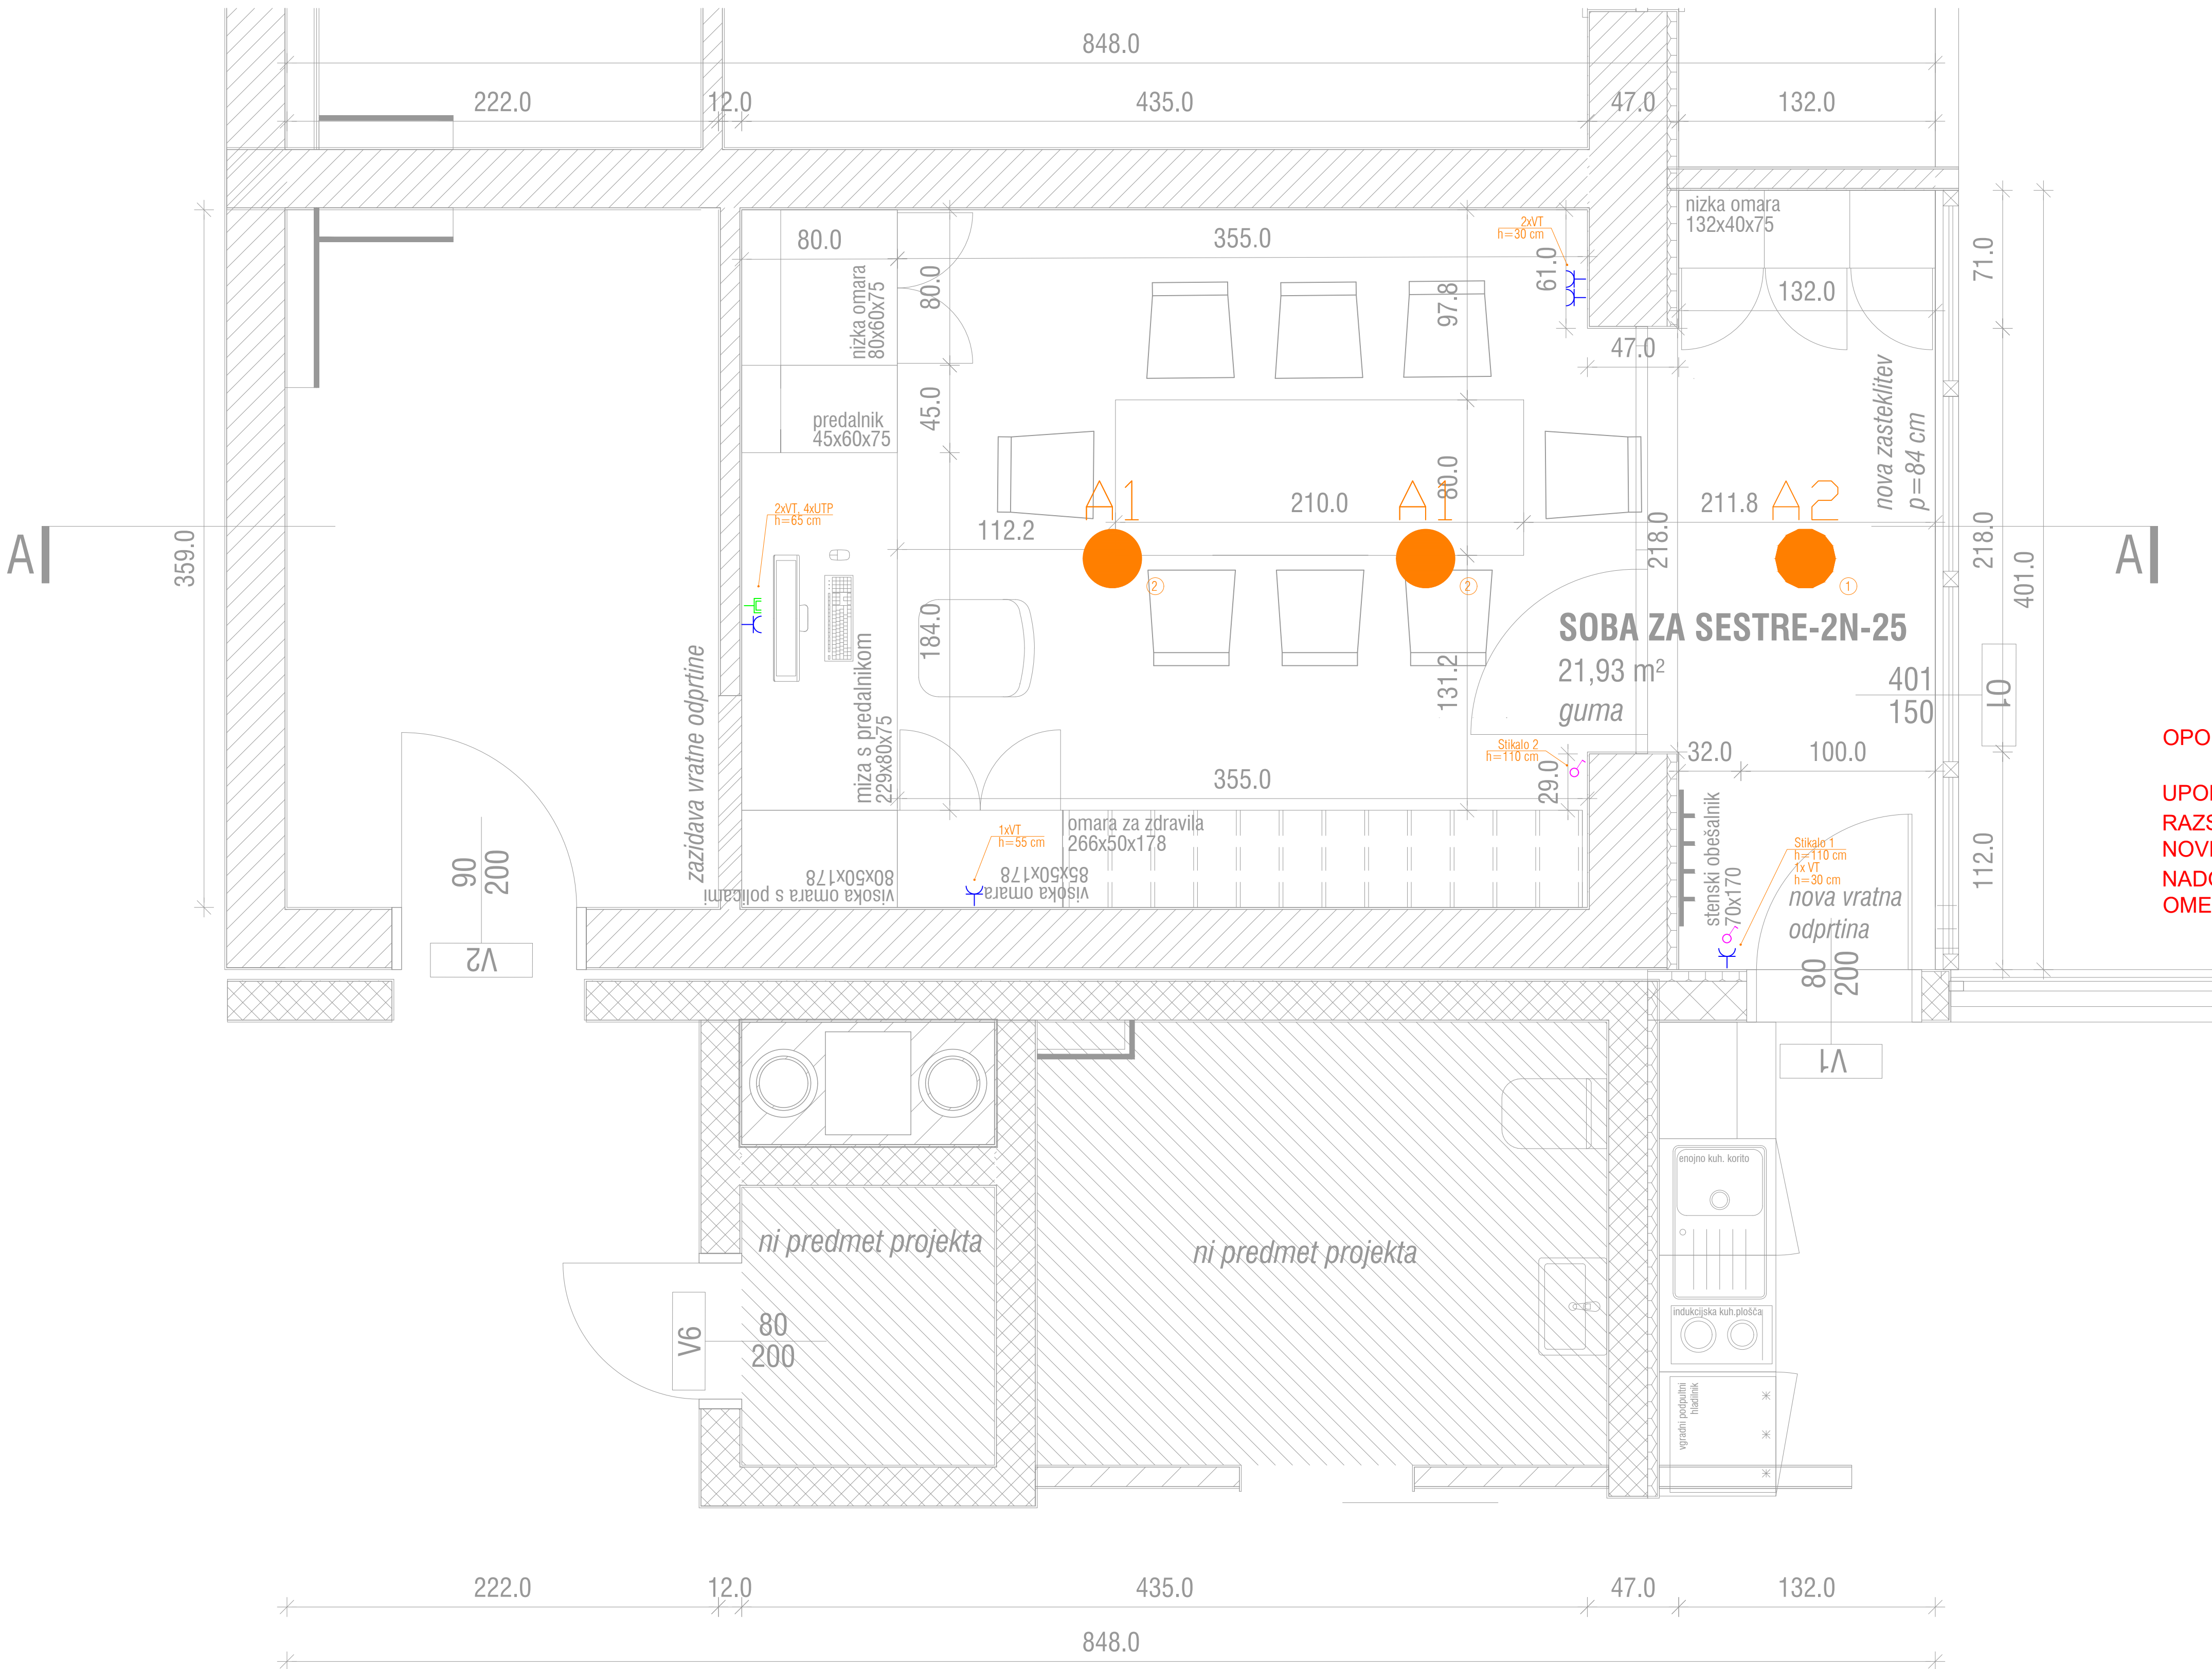

Legenda

- A1: Trilux Avella D09 OA 2600-830 ET 01 30W/LED IP40 (7957940)
A2: Trilux Olsq RWD1 DW 20-830 ET 15W/LED IP40 (8193240) + okvir (8226100)
A3: Trilux Olsq RWD2 DW 40-830 ET 29W/LED IP40 (8195040) + okvir (8226200)
Z1: Beghelli Rondo LED 2W/LED IP20 (N94500AT); asimetrična leča
Z2: Beghelli Rondo LED 2W/LED IP20 (N94500AT); simetrična leča
Z3: Beghelli Rondo LED 2W/LED IP20 (N94500AT); leča za požarno opremo
P1: Beghelli Regolo LED 3.5W/LED IP20 (N94502AT); smer ravno
P2: Beghelli Regolo LED 3.5W/LED IP20 (N94502AT); smer levo/desno

	vtičnica USB
	vtičnica s pokrovom IP44
	vtičnica
	doba za WiFi
	vtičnica RJ45
	izpust 1F/3F
	stikalo navadno
	stikalo menjalno
	stikalo križno
	ozemljitev
	tipka
	senzor gibanja
	termostat

OPOMBA:

UPORABIJO SE OBSTOJEČI DOVODI ZA NAPAJANJE
RAZSVETLJAVE IN VTIČNIC.
NOVE KOMUNIKACIJSKE POVEZAVE SE PO HODNIKIH NAREDIJO
NADOMETNO Z NIK KANALI DO NAJBЛИŽJE KOMUNIKACIJSKE
OMERE.




MERIPRO d.o.o.

MERITVE, PROJEKTIRANJE IN INŽENIRING V ELEKTROTEHNIKI
SPODNJI SLEMEN 2
2352 SELNICA OB DRAVI
www.meripro.si
simon.lavrencic@meripro.si

Investitor:	DOM UPOKEJENCEV PTUJ Volkmerjeva cesta 10, 2250 Ptuj
Objekt:	DOM UPOKEJENCEV PTUJ - obnova krakov A, B in C
Številka načrta: M061-26	Številka projekta: PD-6/26
Vrsta projekta: PZI	Datum izdelave: AVGUST 2026
Številka risbe: M061-013	Merilo: 1:20
odg. vodja projekta: Tadeja Madjar Stajnko, univ.dipl.inž.arh. ZAPS 1398	
odg. projektant: Simon Lavrenčič, univ.dipl.inž.el. IZS E-2122	

Tloris sobe za sestre (2.N) list 1/1

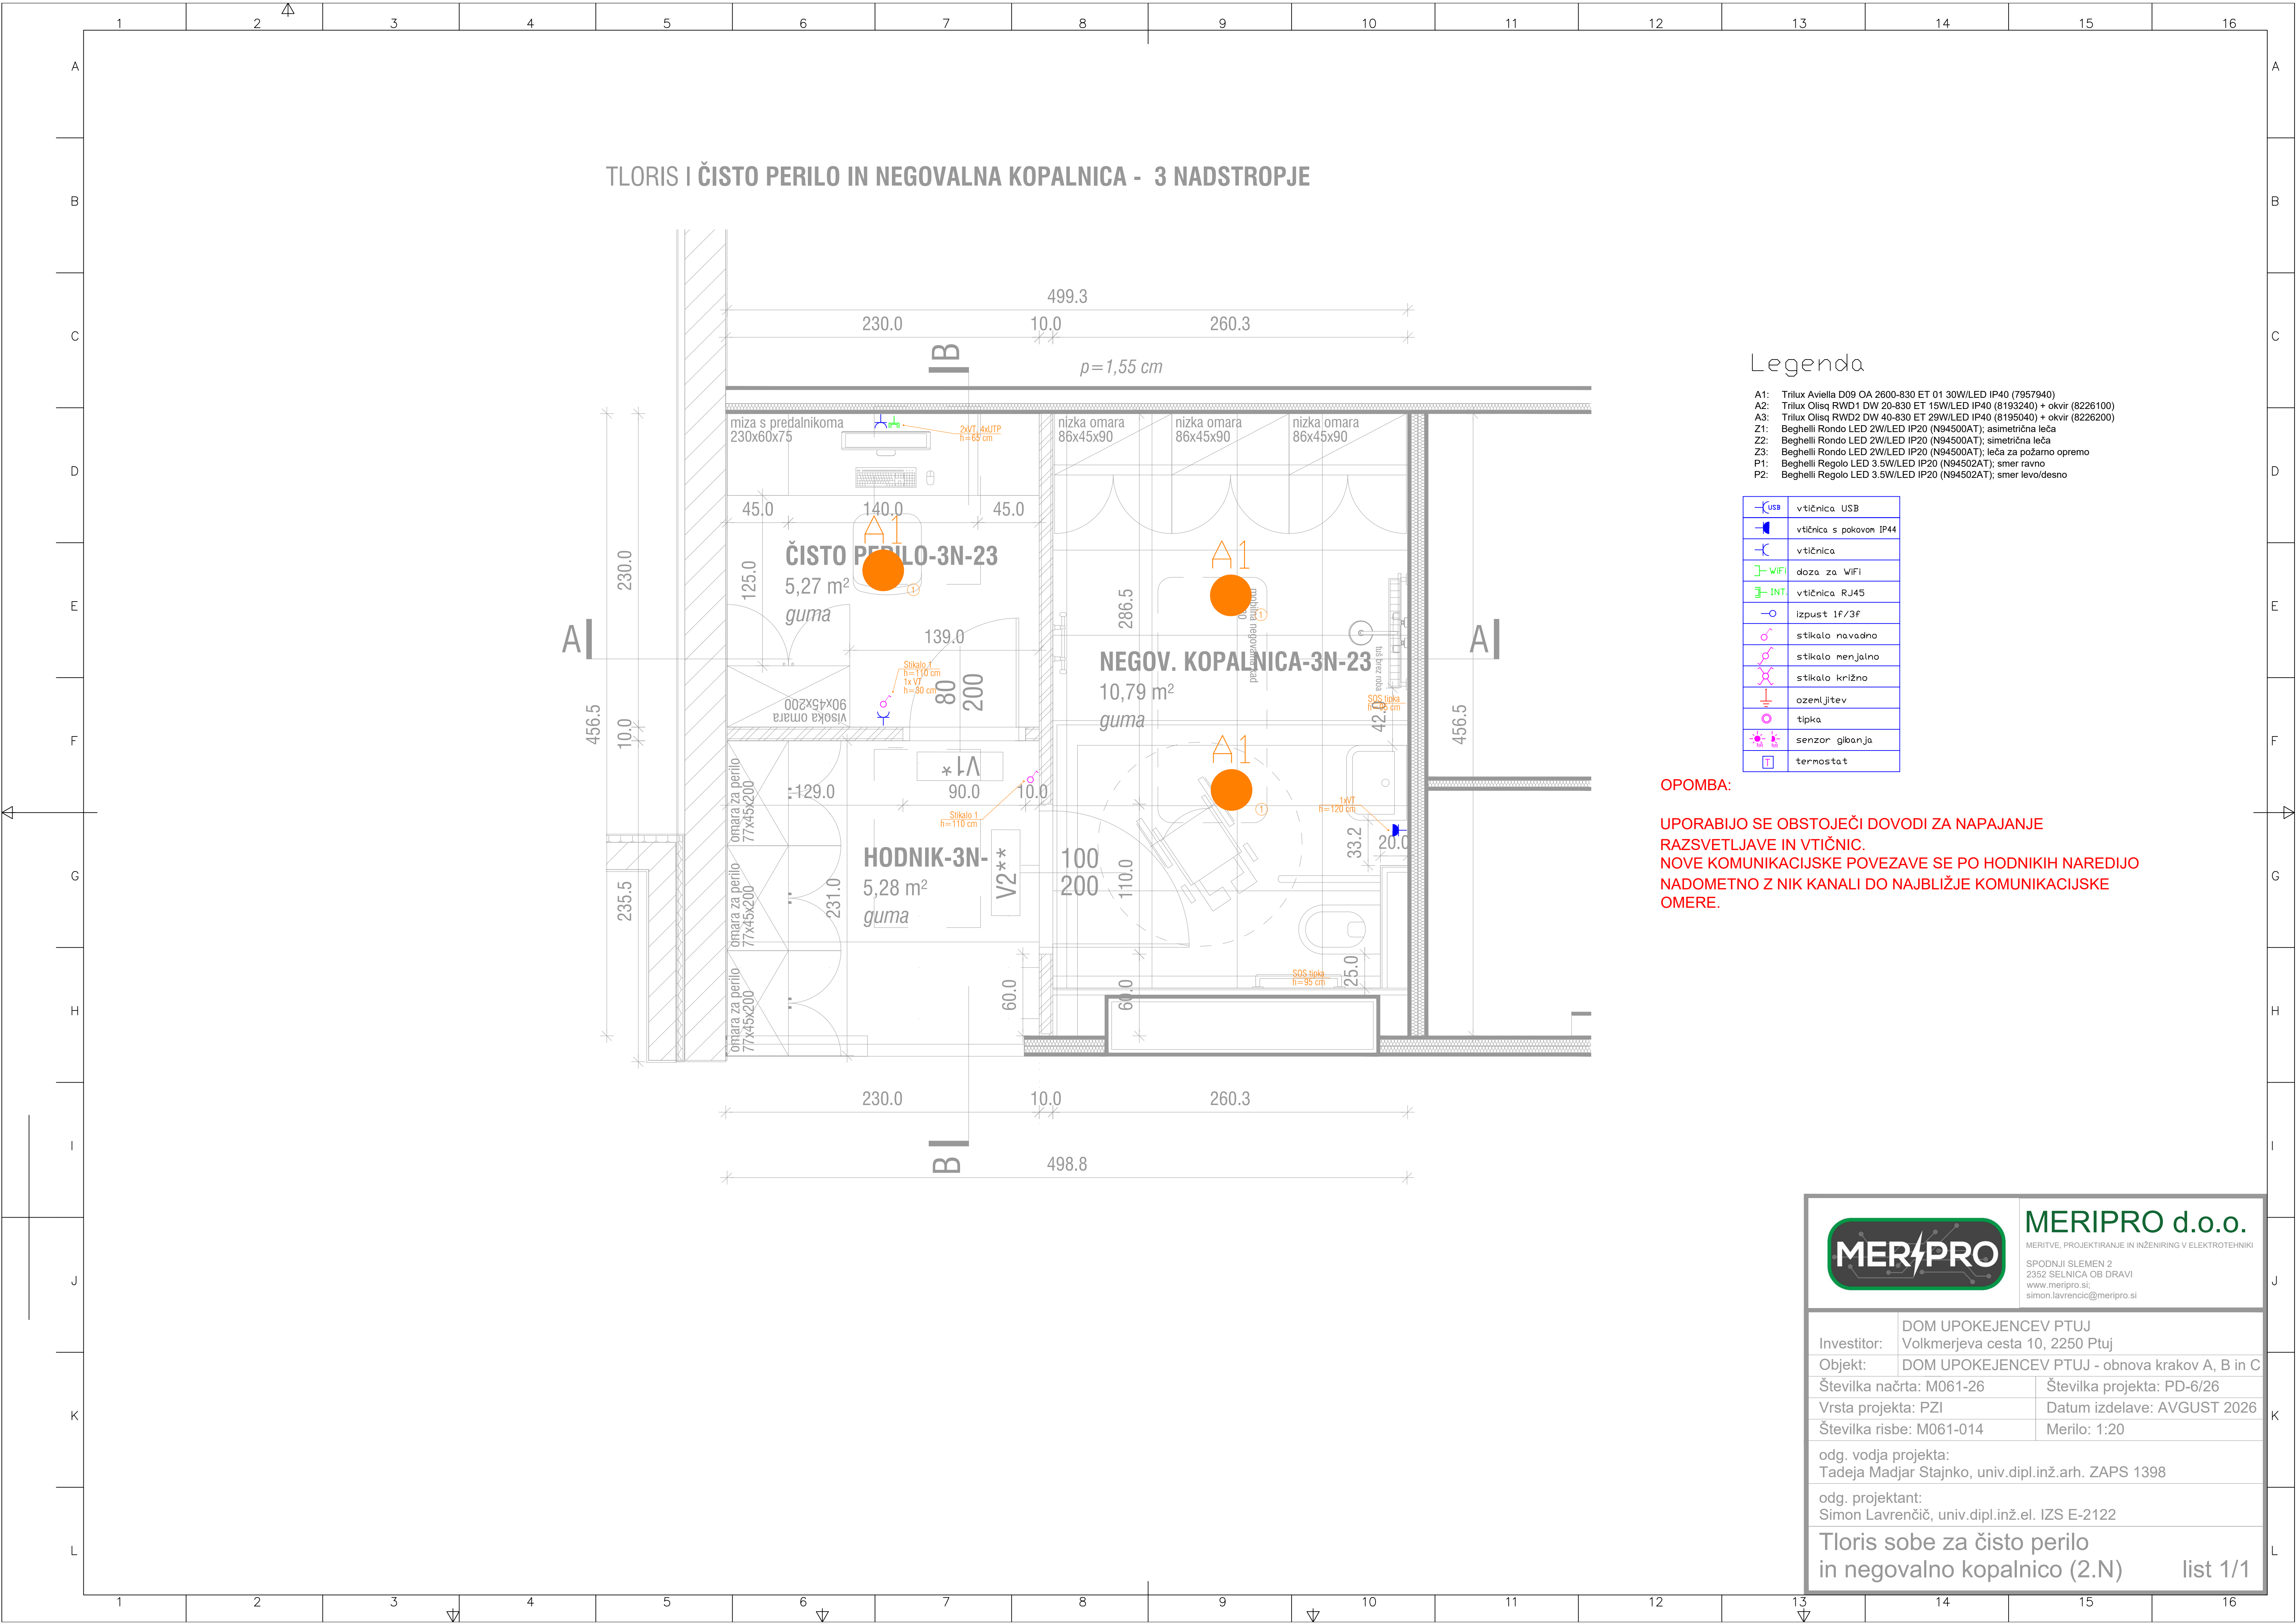




MERIPRO d.o.o.
MERITVE, PROJEKTIRANJE IN INŽENIRING V ELEKTROTEHNIKI
SPODNJI SLEMEN 2
2352 SELNICA OB DRAVI
www.meripro.si
simon.lavrencic@meripro.si

Investitor:	DOM UPOKEJENCEV PTUJ Volkmerjeva cesta 10, 2250 Ptuj		
Objekt:	DOM UPOKEJENCEV PTUJ - obnova krakov A, B in C		
Številka načrta:	M061-26	Številka projekta:	PD-6/26
Vrsta projekta:	PZI	Datum izdelave:	AVGUST 2026
Številka risbe:	M061-014	Merilo:	1:20
odg. vodja projekta:	Tadeja Madjar Stajniko, univ.dipl.inž.arh. ZAPS 1398		
odg. projektant:	Simon Lavrenčič, univ.dipl.inž.el. IZS E-2122		
Tloris sobe za čisto perilo in negovalno kopalnico (2.N)		list 1/1	

TLORIS | SOBA ZA SESTRE IN NEGOVALNA KOPALNICA - 1 NADSTROPJE

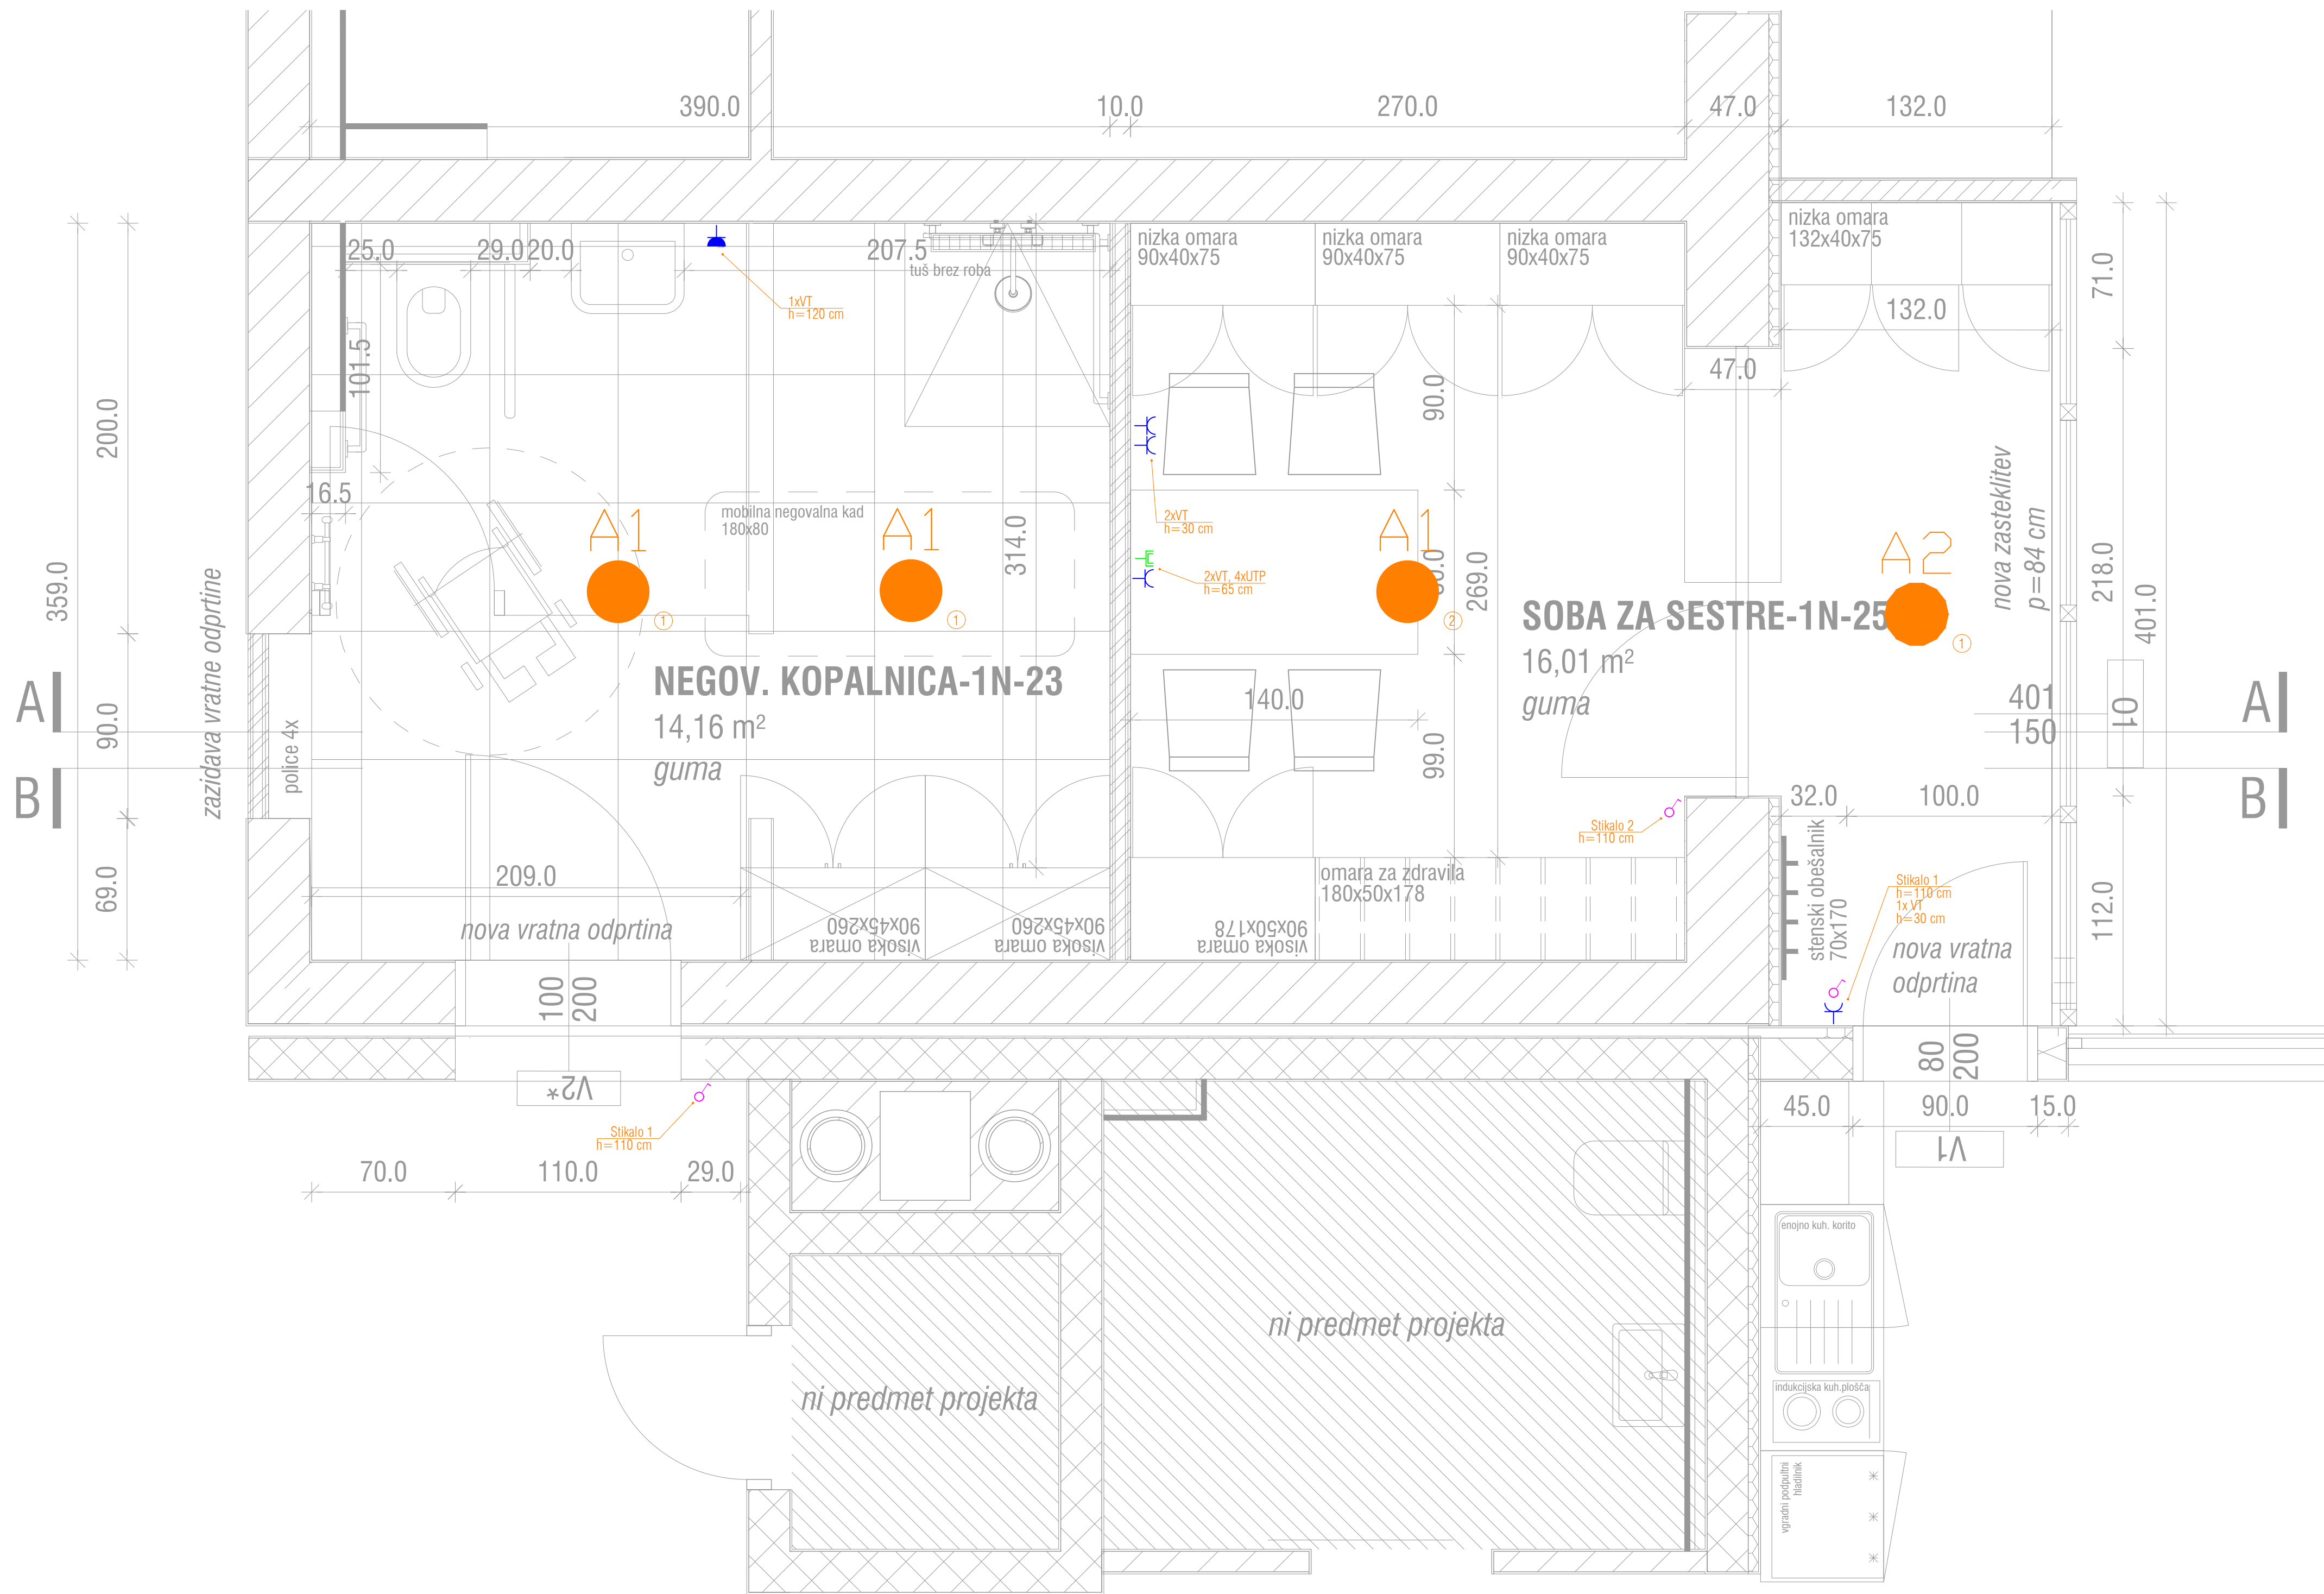

Legenda

- A1: Trilux Aviella D09 OA 2600-830 ET 01 30W/LED IP40 (7957940)
A2: Trilux Olisq RWD1 DW 20-830 ET 15W/LED IP40 (8193240) + okvir (8226100)
A3: Trilux Olisq RWD2 DW 40-830 ET 29W/LED IP40 (8195040) + okvir (8226200)
Z1: Beghelli Rondo LED 2W/LED IP20 (N94500AT); asimetrična leča
Z2: Beghelli Rondo LED 2W/LED IP20 (N94500AT); simetrična leča
Z3: Beghelli Rondo LED 2W/LED IP20 (N94500AT); leča za požarno opremo
P1: Beghelli Regolo LED 3.5W/LED IP20 (N94502AT); smer ravno
P2: Beghelli Regolo LED 3.5W/LED IP20 (N94502AT); smer levo/desno

	vtičnica USB
	vtičnica s pokrovom IP44
	vtičnica
	doba za WiFi
	vtičnica RJ45
	izpust 1f/3f
	stikalo navadno
	stikalo menjalno
	stikalo križno
	ozemljitev
	tipka
	senzor gibanja
	termostat

OPOMBA:

UPORABIJO SE OBSTOJEČI DOVODI ZA NAPAJANJE
RAZSVETLJAVE IN VTIČNIC.
NOVE KOMUNIKACIJSKE POVEZAVE SE PO HODNIKIH NAREDIJO
NADOMETNO Z NIK KANALI DO NAJBЛИŽJE KOMUNIKACIJSKE
OMERE.



MERIPRO d.o.o.

MERITVE, PROJEKTIRANJE IN INŽENIRING V ELEKTROTEHNIKI
SPODNJI SLEMEN 2
2352 SELNICA OB DRAVI
www.meripro.si
simon.lavrencic@meripro.si


Investitor:	DOM UPOKEJENCEV PTUJ Volkmerjeva cesta 10, 2250 Ptuj
Objekt:	DOM UPOKEJENCEV PTUJ - obnova krakov A, B in C
Številka načrta:	M061-26
Številka projekta:	PD-6/26
Vrsta projekta:	PZI
Datum izdelave:	AVGUST 2026
Številka risbe:	M061-015
Merilo:	1:20

odg. vodja projekta:
Tadeja Madjar Stajanko, univ.dipl.inž.arh. ZAPS 1398

odg. projektant:
Simon Lavrenčič, univ.dipl.inž.el. IZS E-2122

Tloris sobe za sestre
in negovalna kopalnica (1.N)

list 1/1

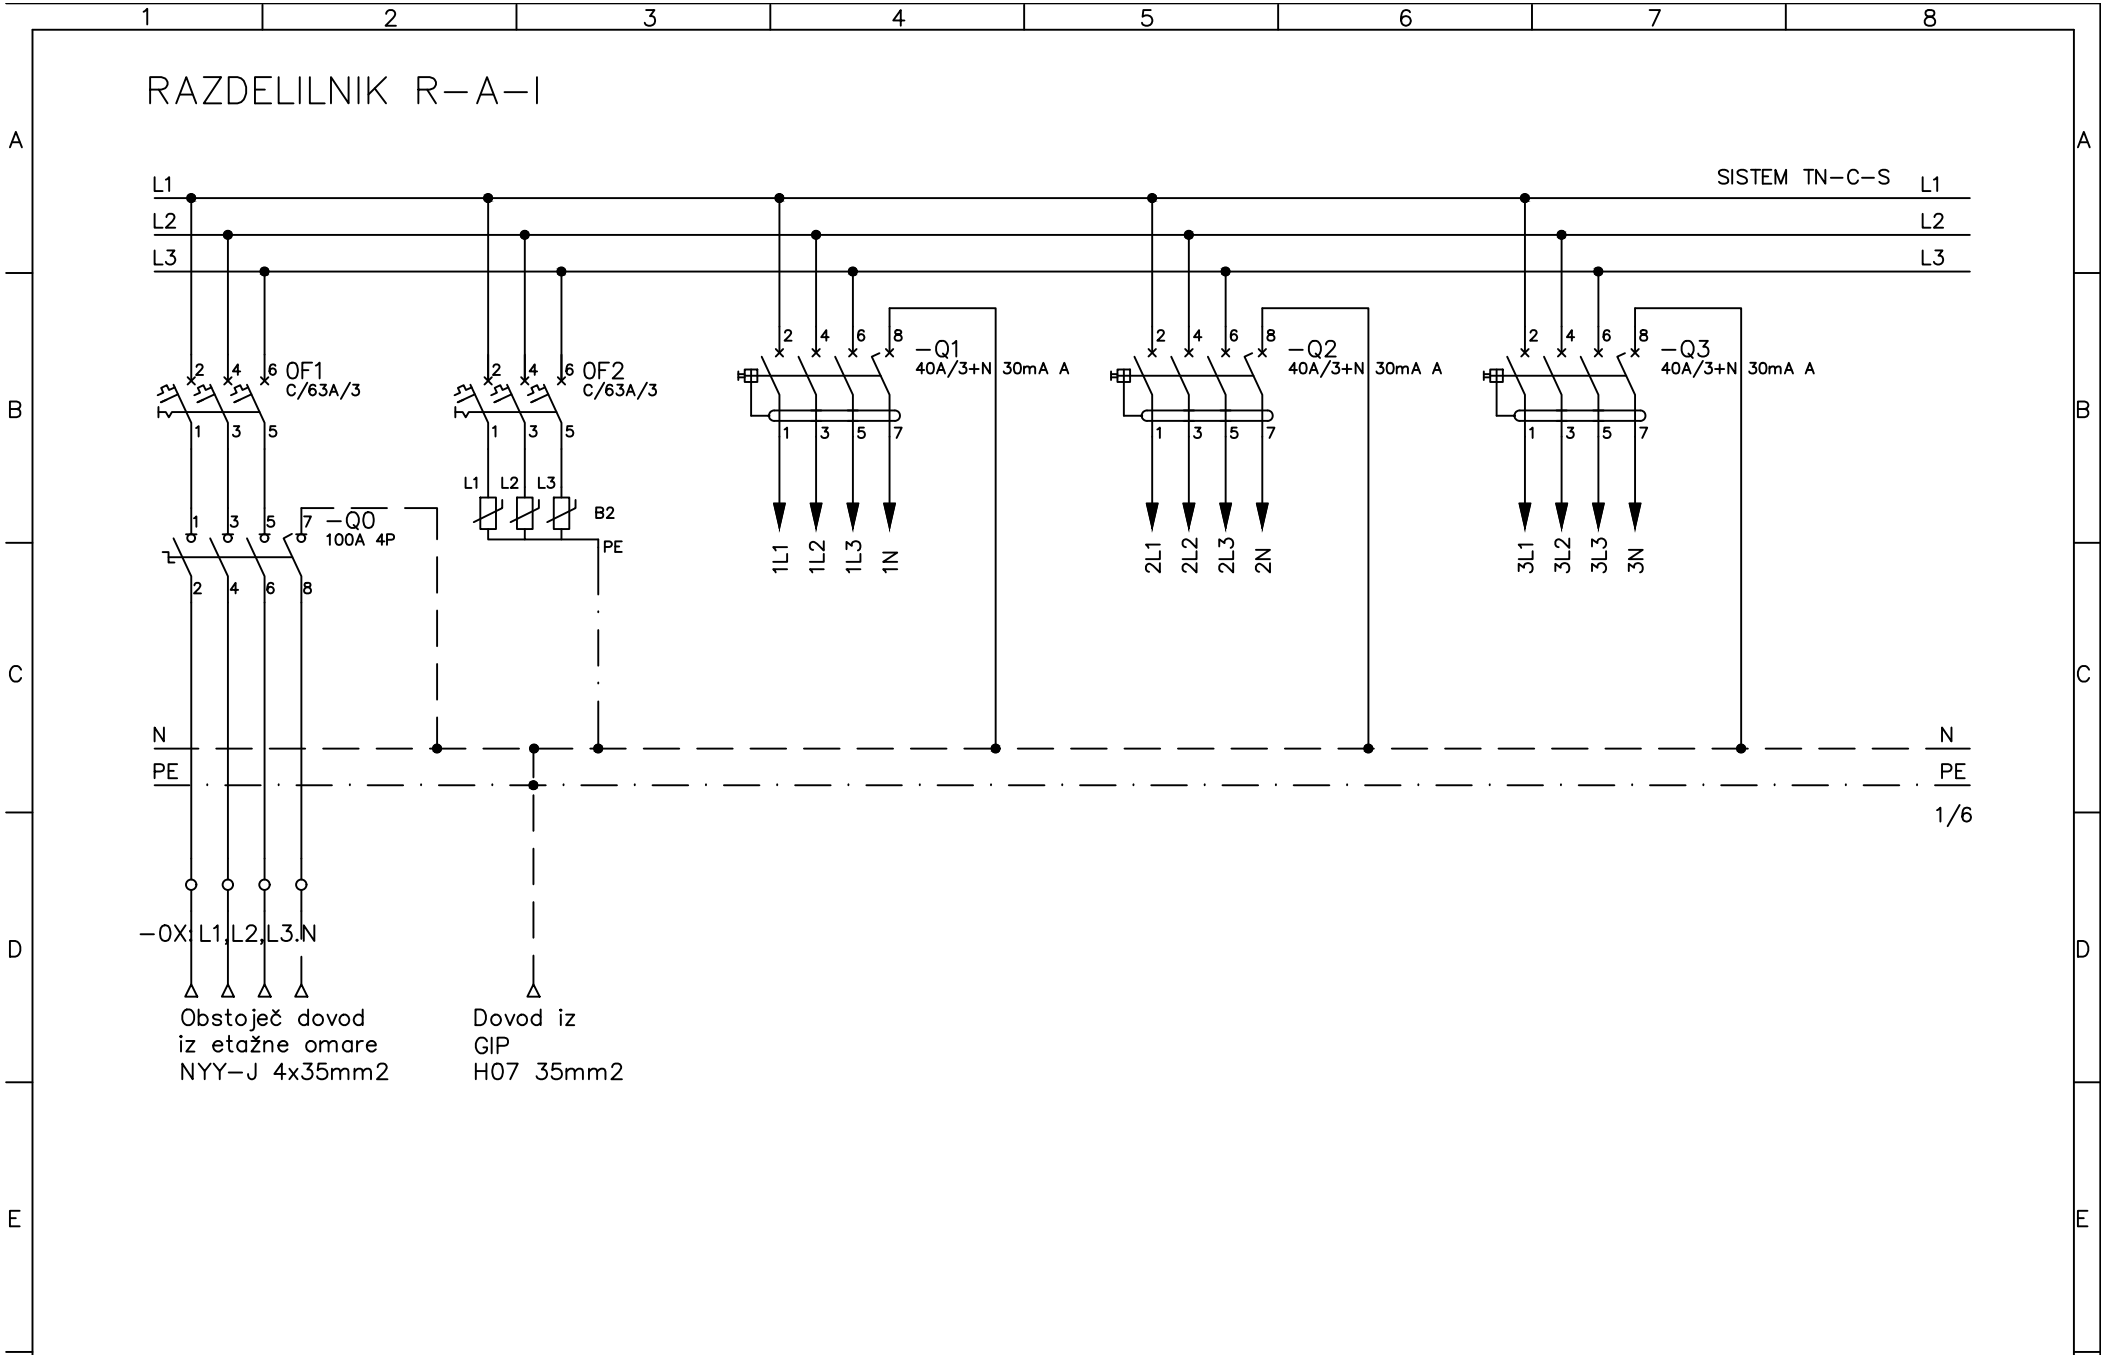


d				FAZA	PZI	IME IN PRIIMEK	IZS	DATUM PODPISA	PODPIS	OBJEKT	DOM UPOKOJENCEV PTUJ – obnova krakov A, B in C	ŠT.RISBE	M061-Q16	=
c				ODG.VODJA PROJ.	T.Modjar Stajko, udia	ZAPS 1398	AVGUST 2026			NAZIV		PROJ. ŠT.	PD-6/26	+
b				ODG.PROJEKTANT	S.Lavrenčič, udie	E-2122	AVGUST 2026				ENOPOLNA SHEMA RAZDELILNIKA R-A-I	NADOM.ZA		LIST: 1
a				OBDELAL	S.Lavrenčič, udie	E-2122	AVGUST 2026					NADOM.Z		
	SPREMEMBE	DATUM	PODPIS							INVESTITOR	DOM UPOKOJENCEV PTUJ	MERILO		OD 6 L.

MERIPRO d.o.o.


MERITVE, PROJEKTIRANJE IN INŽENIRING V ELEKTROTEHNIKI

SP. SLEMEN 2
2352 SELNICA OB DRAVI

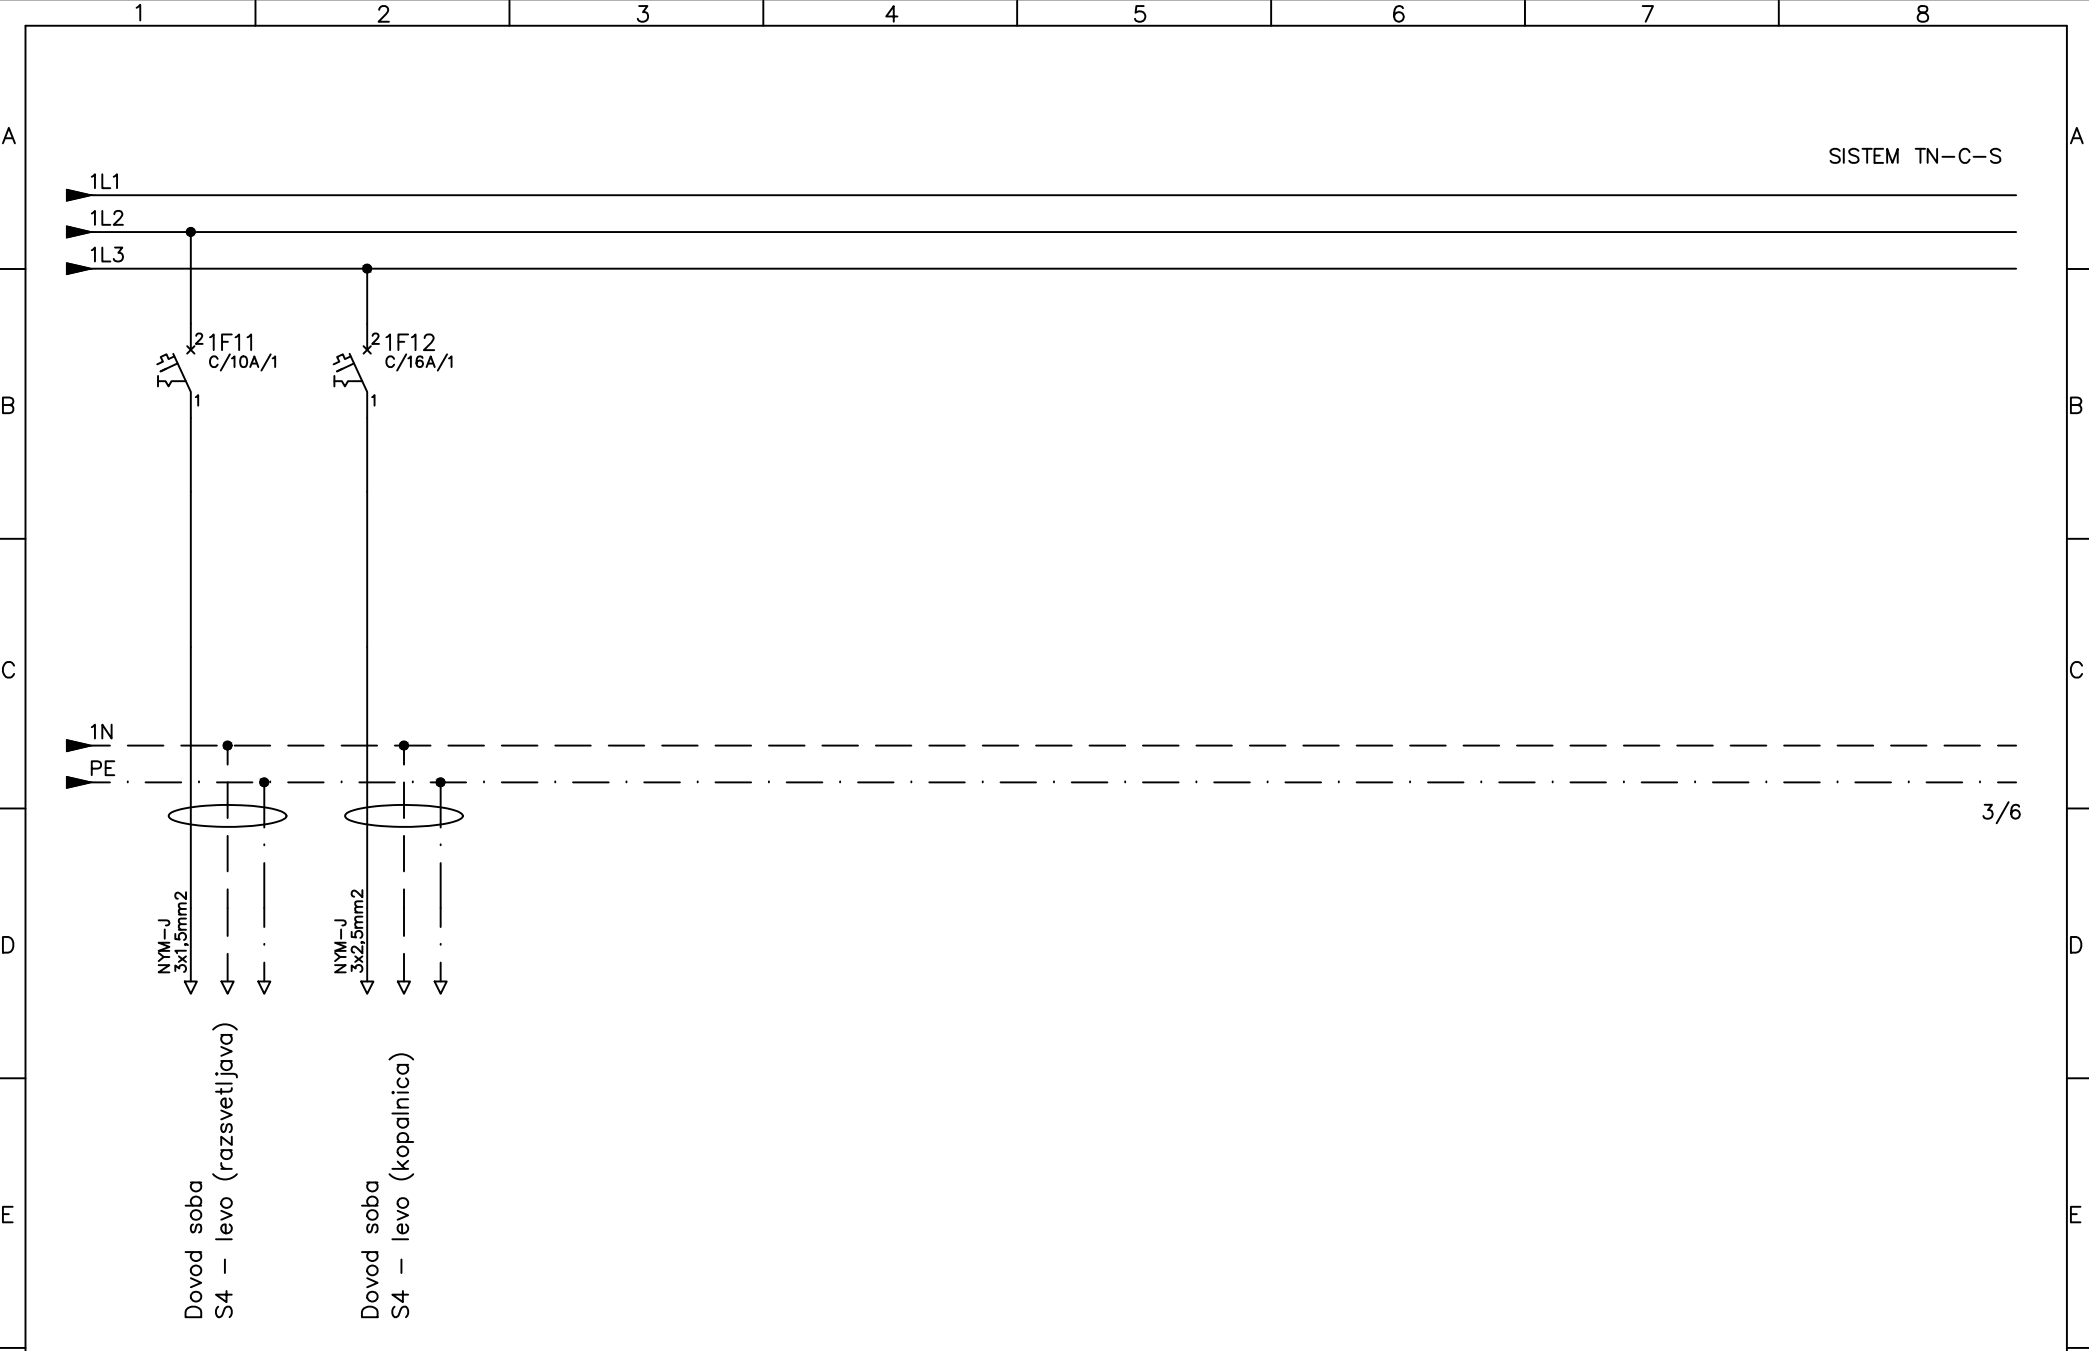


3/6

d				MERIPRO d.o.o. MERITVE, PROJEKTIRANJE IN INŽENIRING V ELEKTROTEHNIKI	FAZA	PZI	IME IN PRIIMEK	IZS	DATUM PODPISA	PODPIS	OBJEKT	DOM UPOKOJENCEV PTUJ – obnova krakov A, B in C	ŠT.RISBE	M061–016	=
c					ODG.VODJA PROJ.		T.Modjar Stajko, udia	ZAPS 1398	AVGUST 2026		NAZIV		PROJ. ŠT.	PD–6/26	+
b					ODG.PROJEKTANT		S.Lavrenčič, udie	E–2122	AVGUST 2026			ENOPOLNA SHEMA RAZDELILNIKA R–A–I	NADOM.ZA		LIST: 3
a					OBDELAL		S.Lavrenčič, udie	E–2122	AVGUST 2026				NADOM.Z		OD 6 L.
	SPREMEMBE	DATUM	PODPIS	SP. SLEMEN 2 2352 SELNICA OB DRAVI							INVESTITOR	DOM UPOKOJENCEV PTUJ	MERILO		

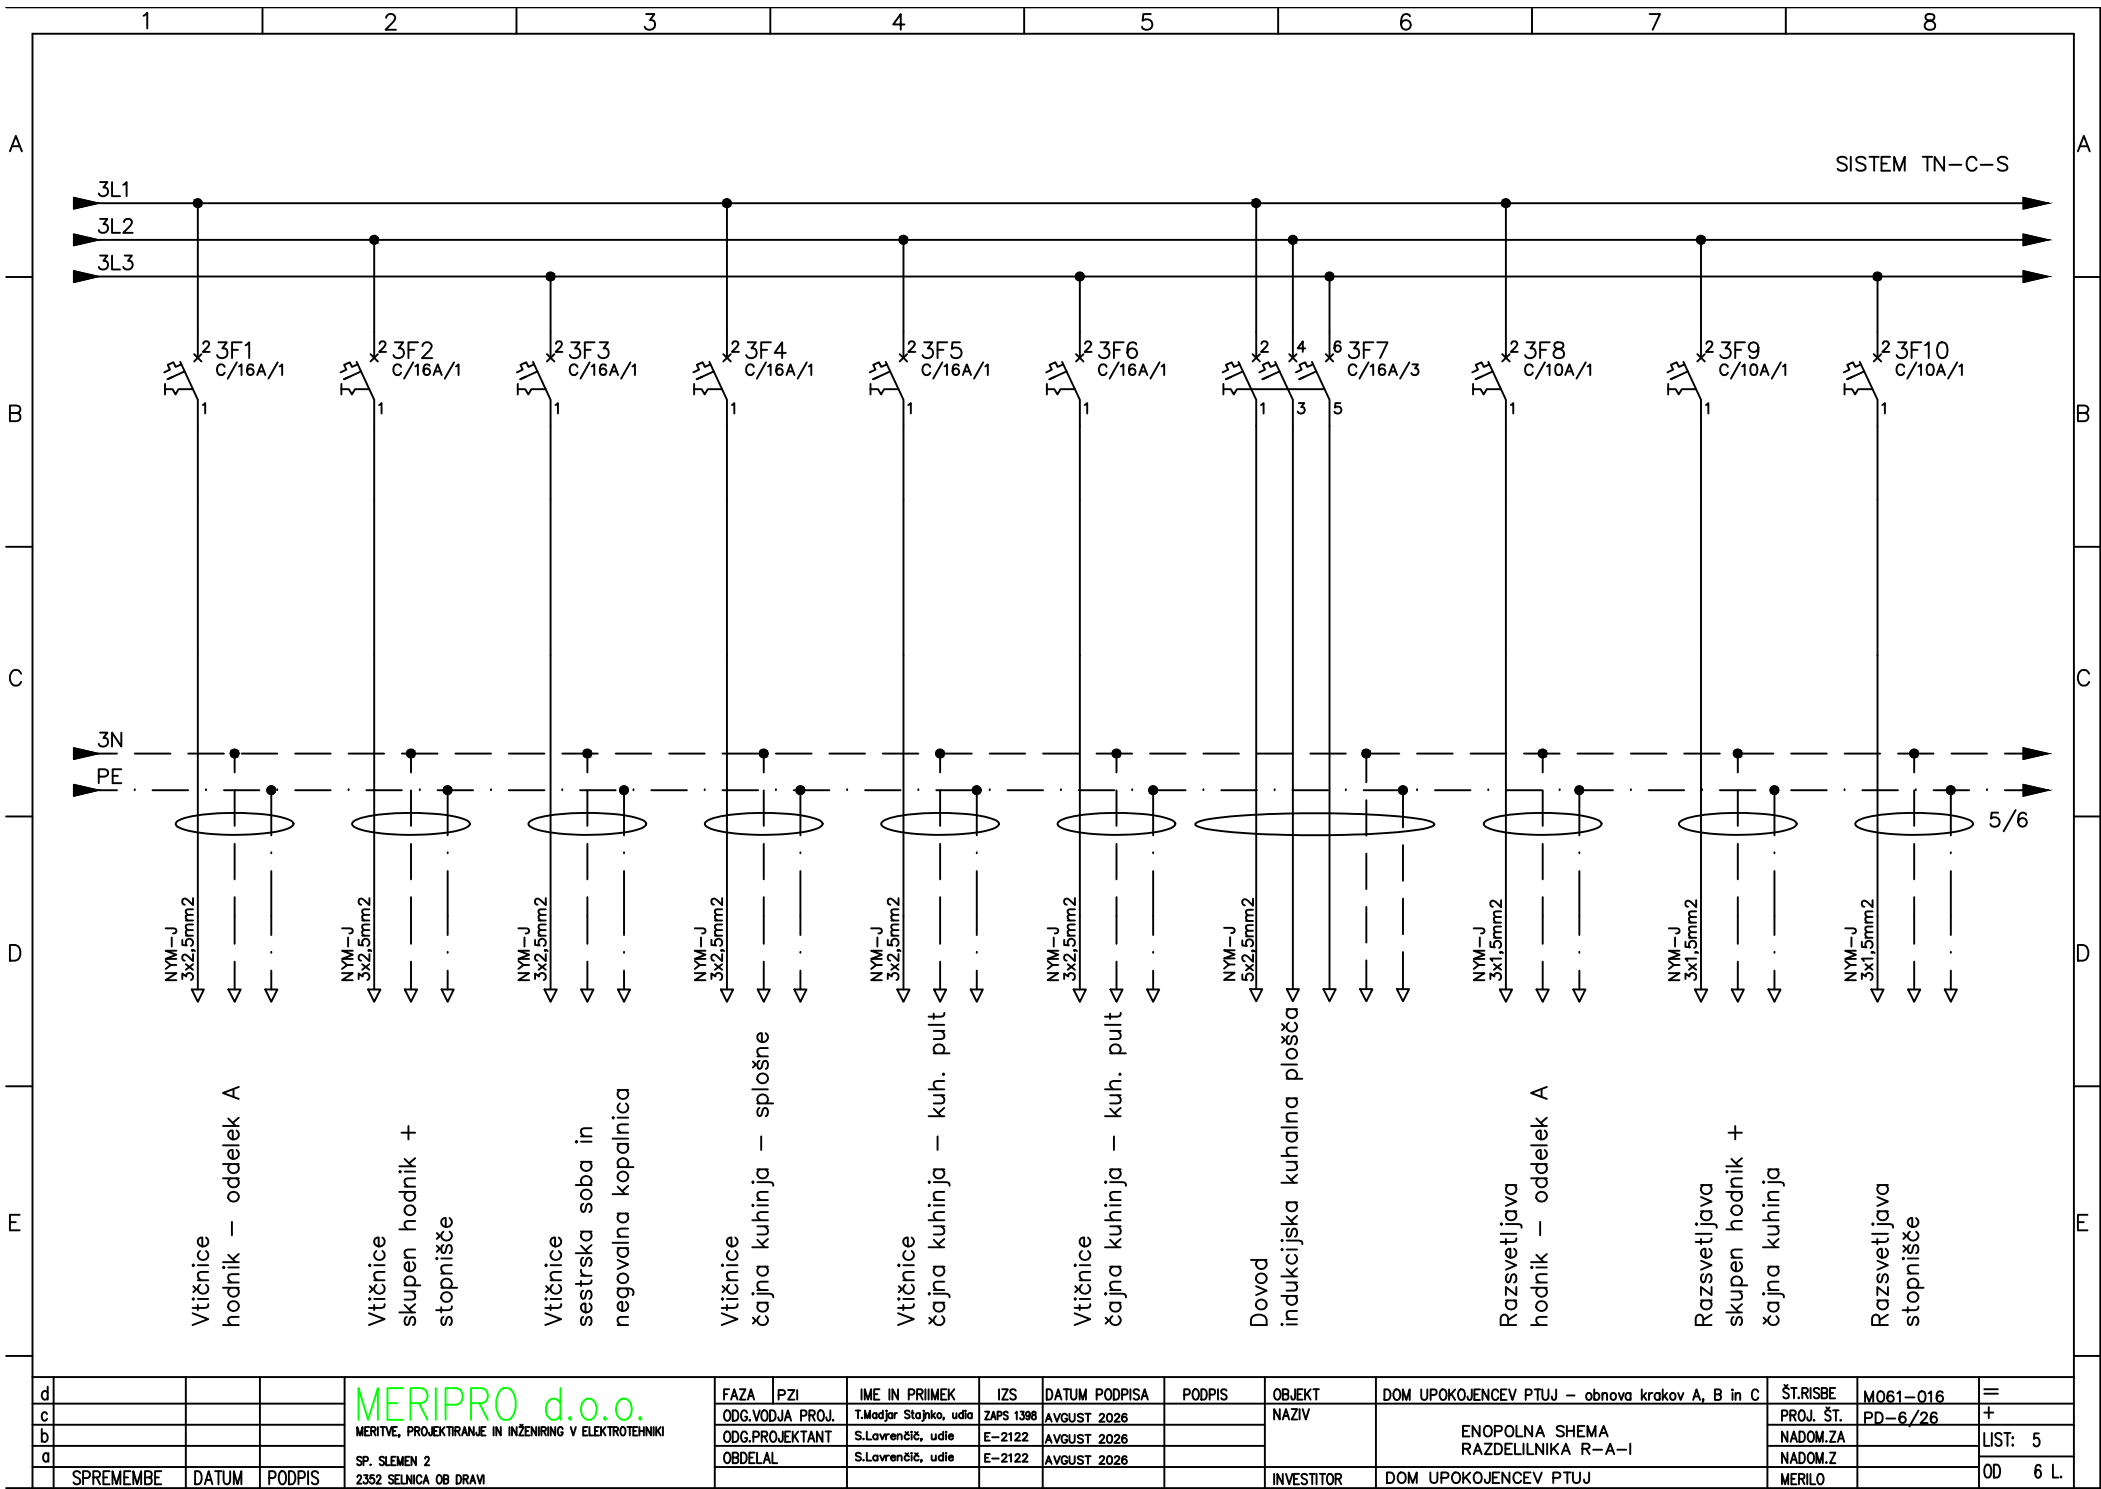

d				MERIPRO d.o.o.	FAZA	PZI	IME IN PRIIMEK	IZS	DATUM PODPISA	PODPIS	OBJEKT	DOM UPOKOJENCEV PTUJ – obnova krakov A, B in C	ŠT.RISBE	M061-016	=
c				MERITVE, PROJEKTIRANJE IN INŽENIRING V ELEKTROTEHNIKI	ODG.VODJA PROJ.		T.Modjar Stajko, udia	ZAPS 1398	AVGUST 2026		NAZIV		PROJ. ŠT.	PD-6/26	+
b					ODG.PROJEKTANT		S.Lavrenčič, udie	E-2122	AVGUST 2026			ENOPOLNA SHEMA RAZDELILNIKA R-A-I	NADOM.ZA		LIST: 5
a				SP. SLEMEN 2	OBDELAL		S.Lavrenčič, udie	E-2122	AVGUST 2026				NADOM.Z		OD 6 L.
	SPREMEMBE	DATUM	PODPIS	2352 SELNICA OB DRAM							INVESTITOR	DOM UPOKOJENCEV PTUJ	MERILO		

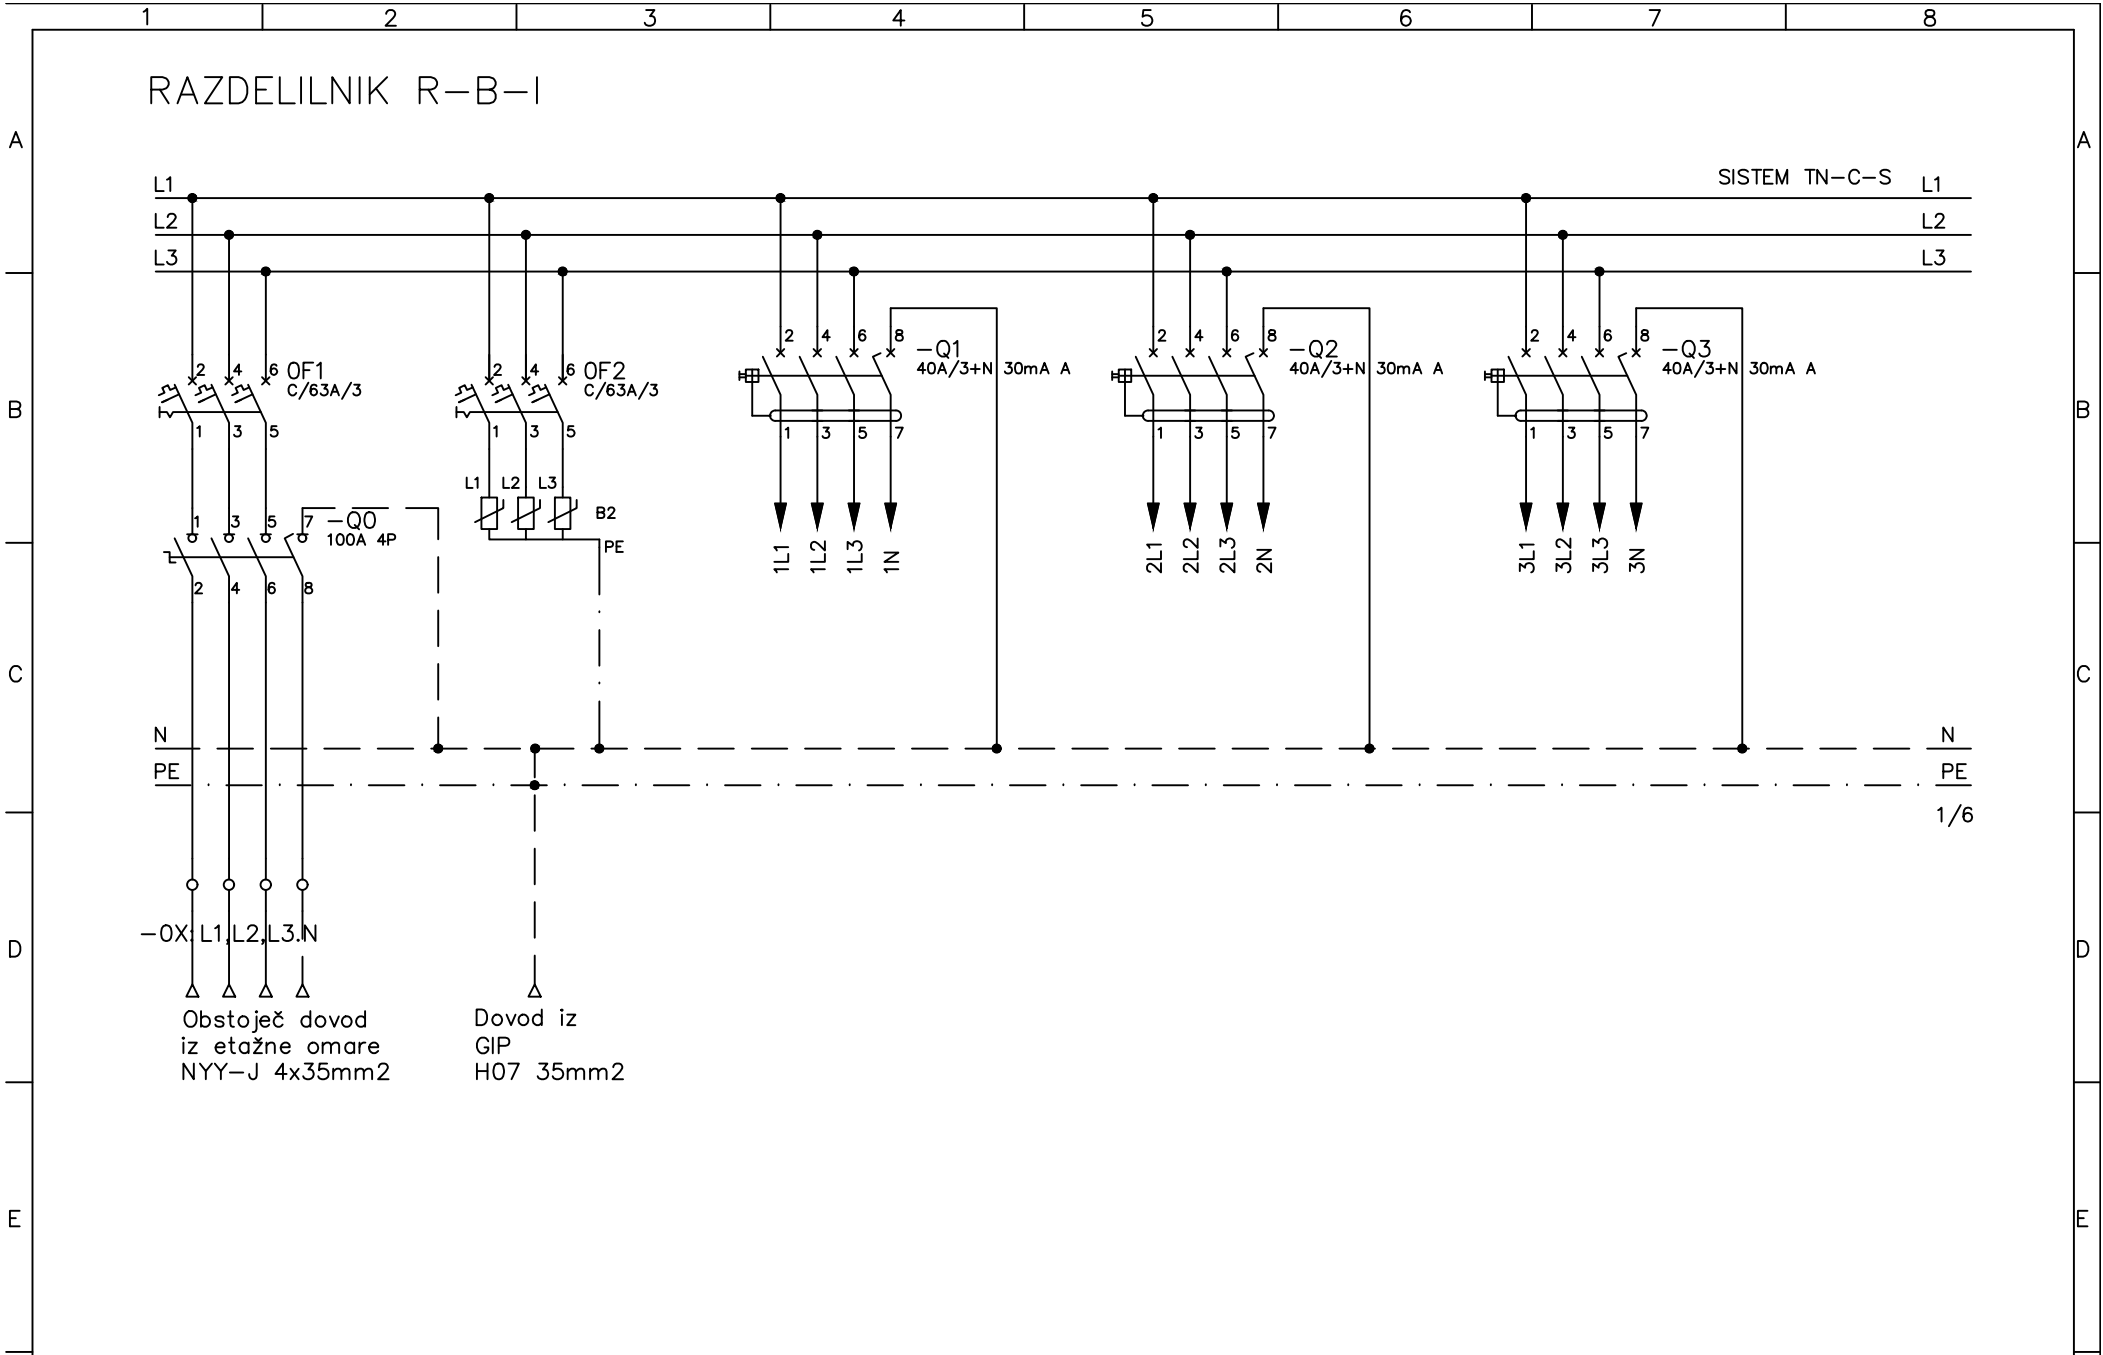


d				FAZA	PZI	IME IN PRIIMEK	IZS	DATUM PODPISA	PODPIS	OBJEKT	DOM UPOKOJENCEV PTUJ – obnova krakov A, B in C	ŠT.RISBE	M061-Q17	=
c				ODG.VODJA PROJ.	T.Modjar Stajko, udia	ZAPS 1398	AVGUST 2026			NAZIV		PROJ. ŠT.	PD-6/26	+
b				ODG.PROJEKTANT	S.Lavrenčič, udie	E-2122	AVGUST 2026				ENOPOLNA SHEMA RAZDELILNIKA R-B-I	NADOM.ZA		LIST: 1
a				OBDELAL	S.Lavrenčič, udie	E-2122	AVGUST 2026					NADOM.Z		
	SPREMEMBE	DATUM	PODPIS							INVESTITOR	DOM UPOKOJENCEV PTUJ	MERILO		OD 6 L.

SP. SLEMEN 2


2352 SELNICA OB DRAM

MERIPRO d.o.o.

MERITVE, PROJEKTIRANJE IN INŽENIRING V ELEKTROTEHNIKI

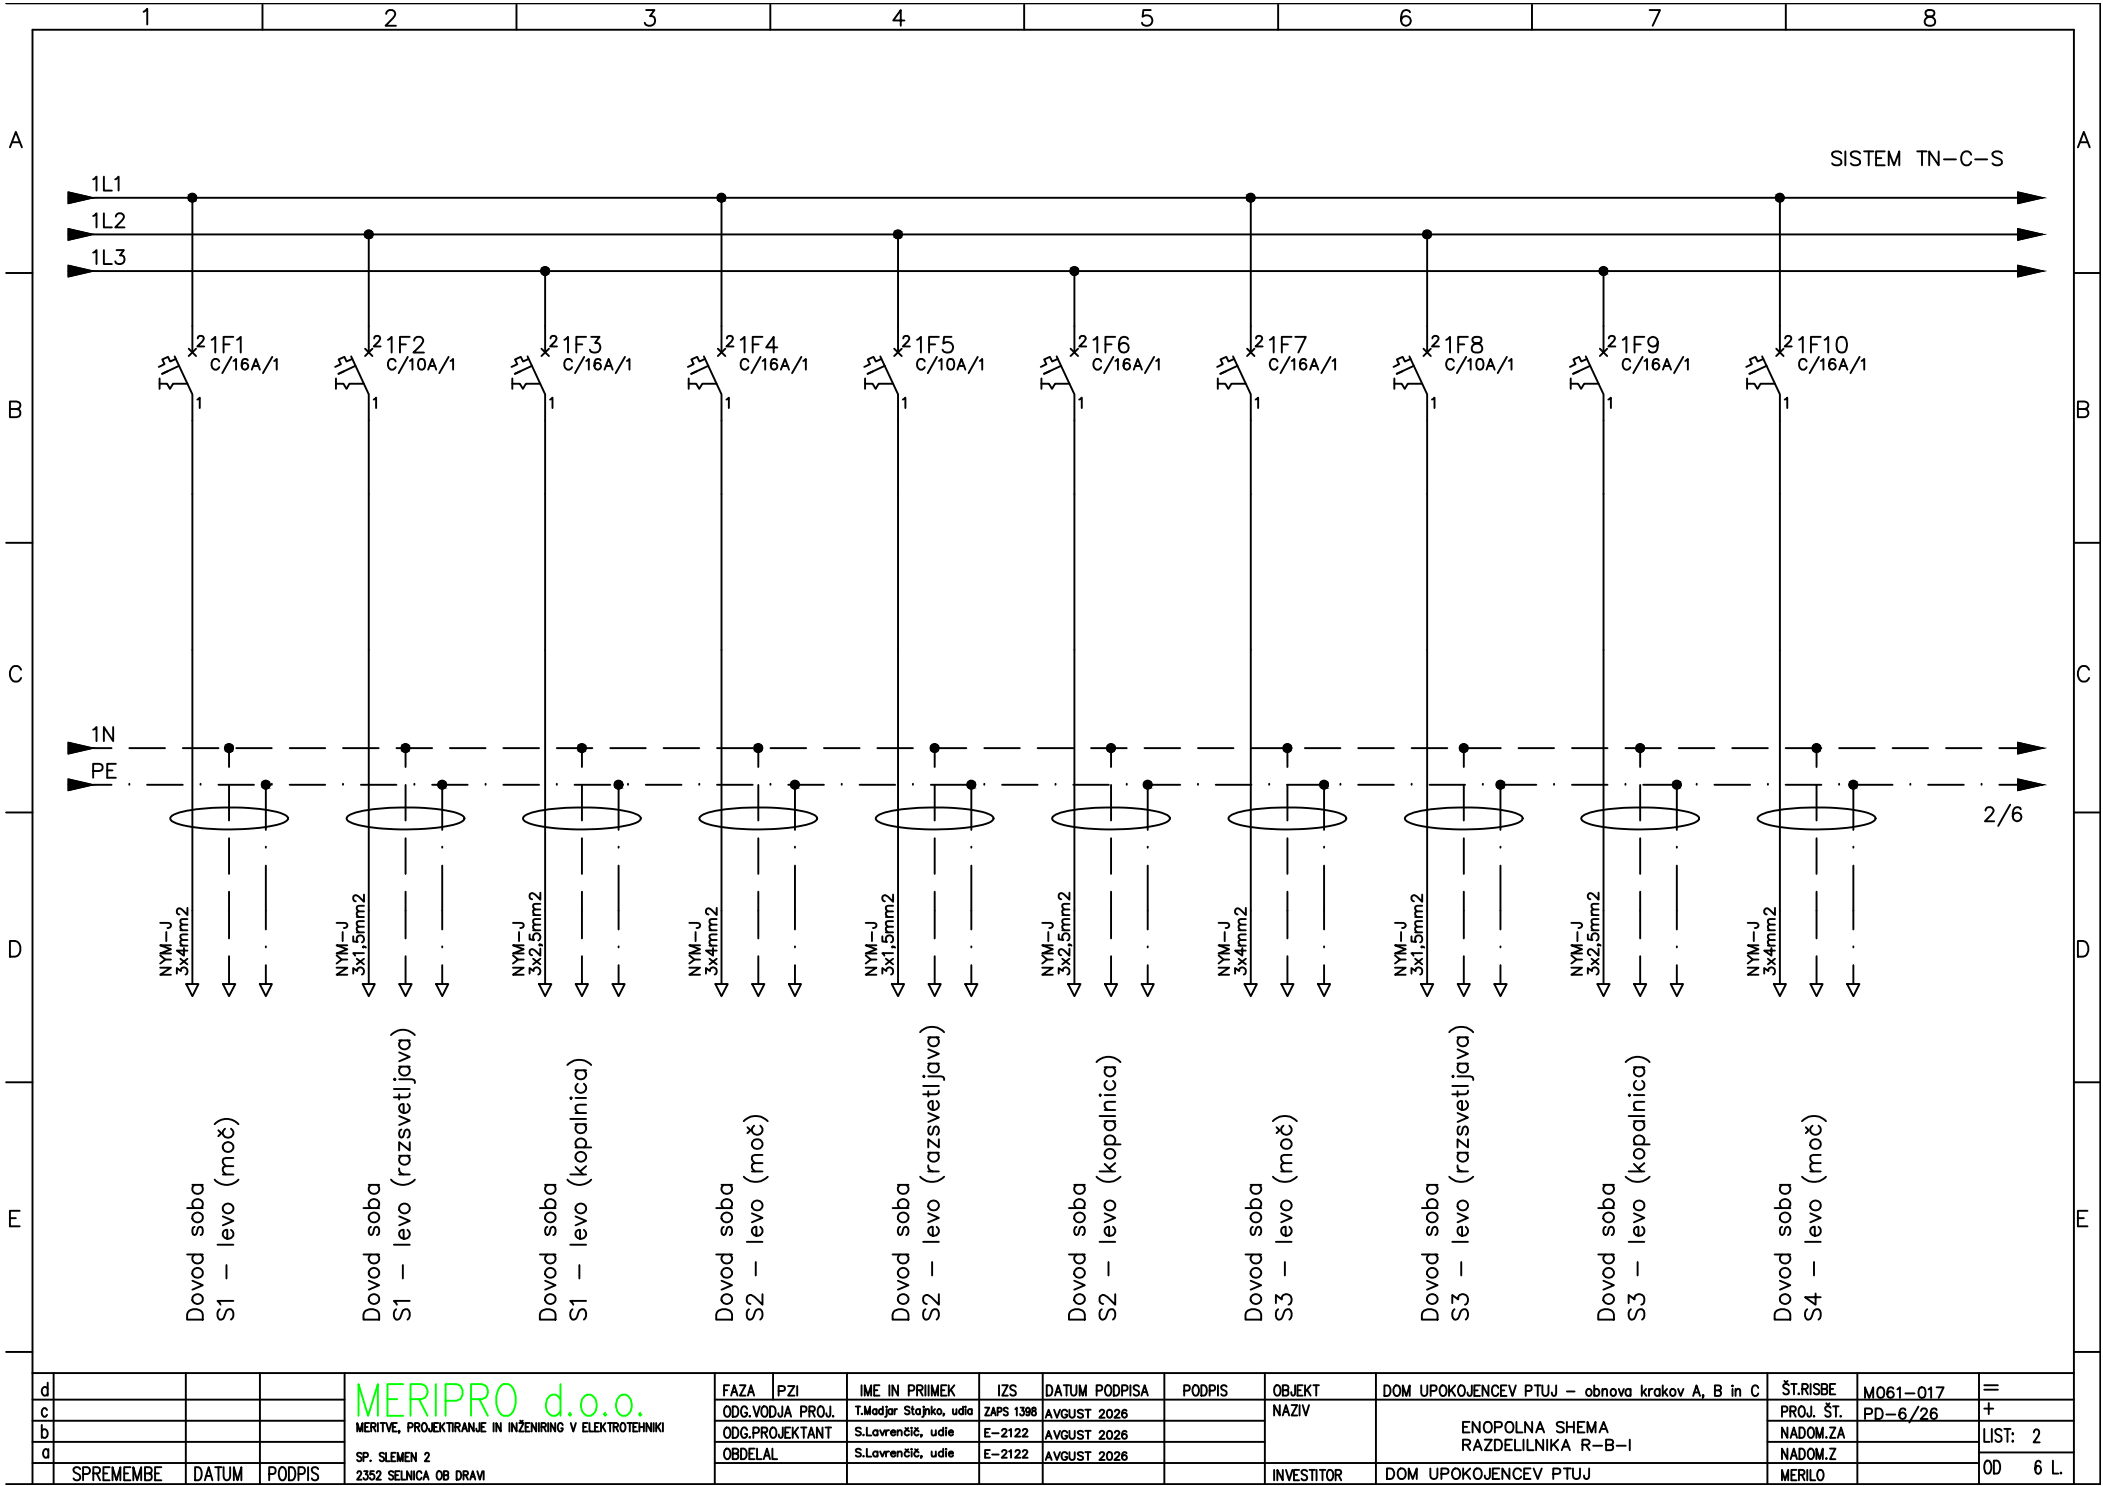


d				FAZA	PZI	IME IN PRIIMEK	IZS	DATUM PODPISA	PODPIS	OBJEKT	DOM UPOKOJENCEV PTUJ – obnova krakov A, B in C	ŠT.RISBE	M061–017	=
c				ODG.VODJA PROJ.	T.Modjir Stajko, udia	ZAPS 1398	AVGUST 2026			NAZIV		PROJ. ŠT.	PD–6/26	+

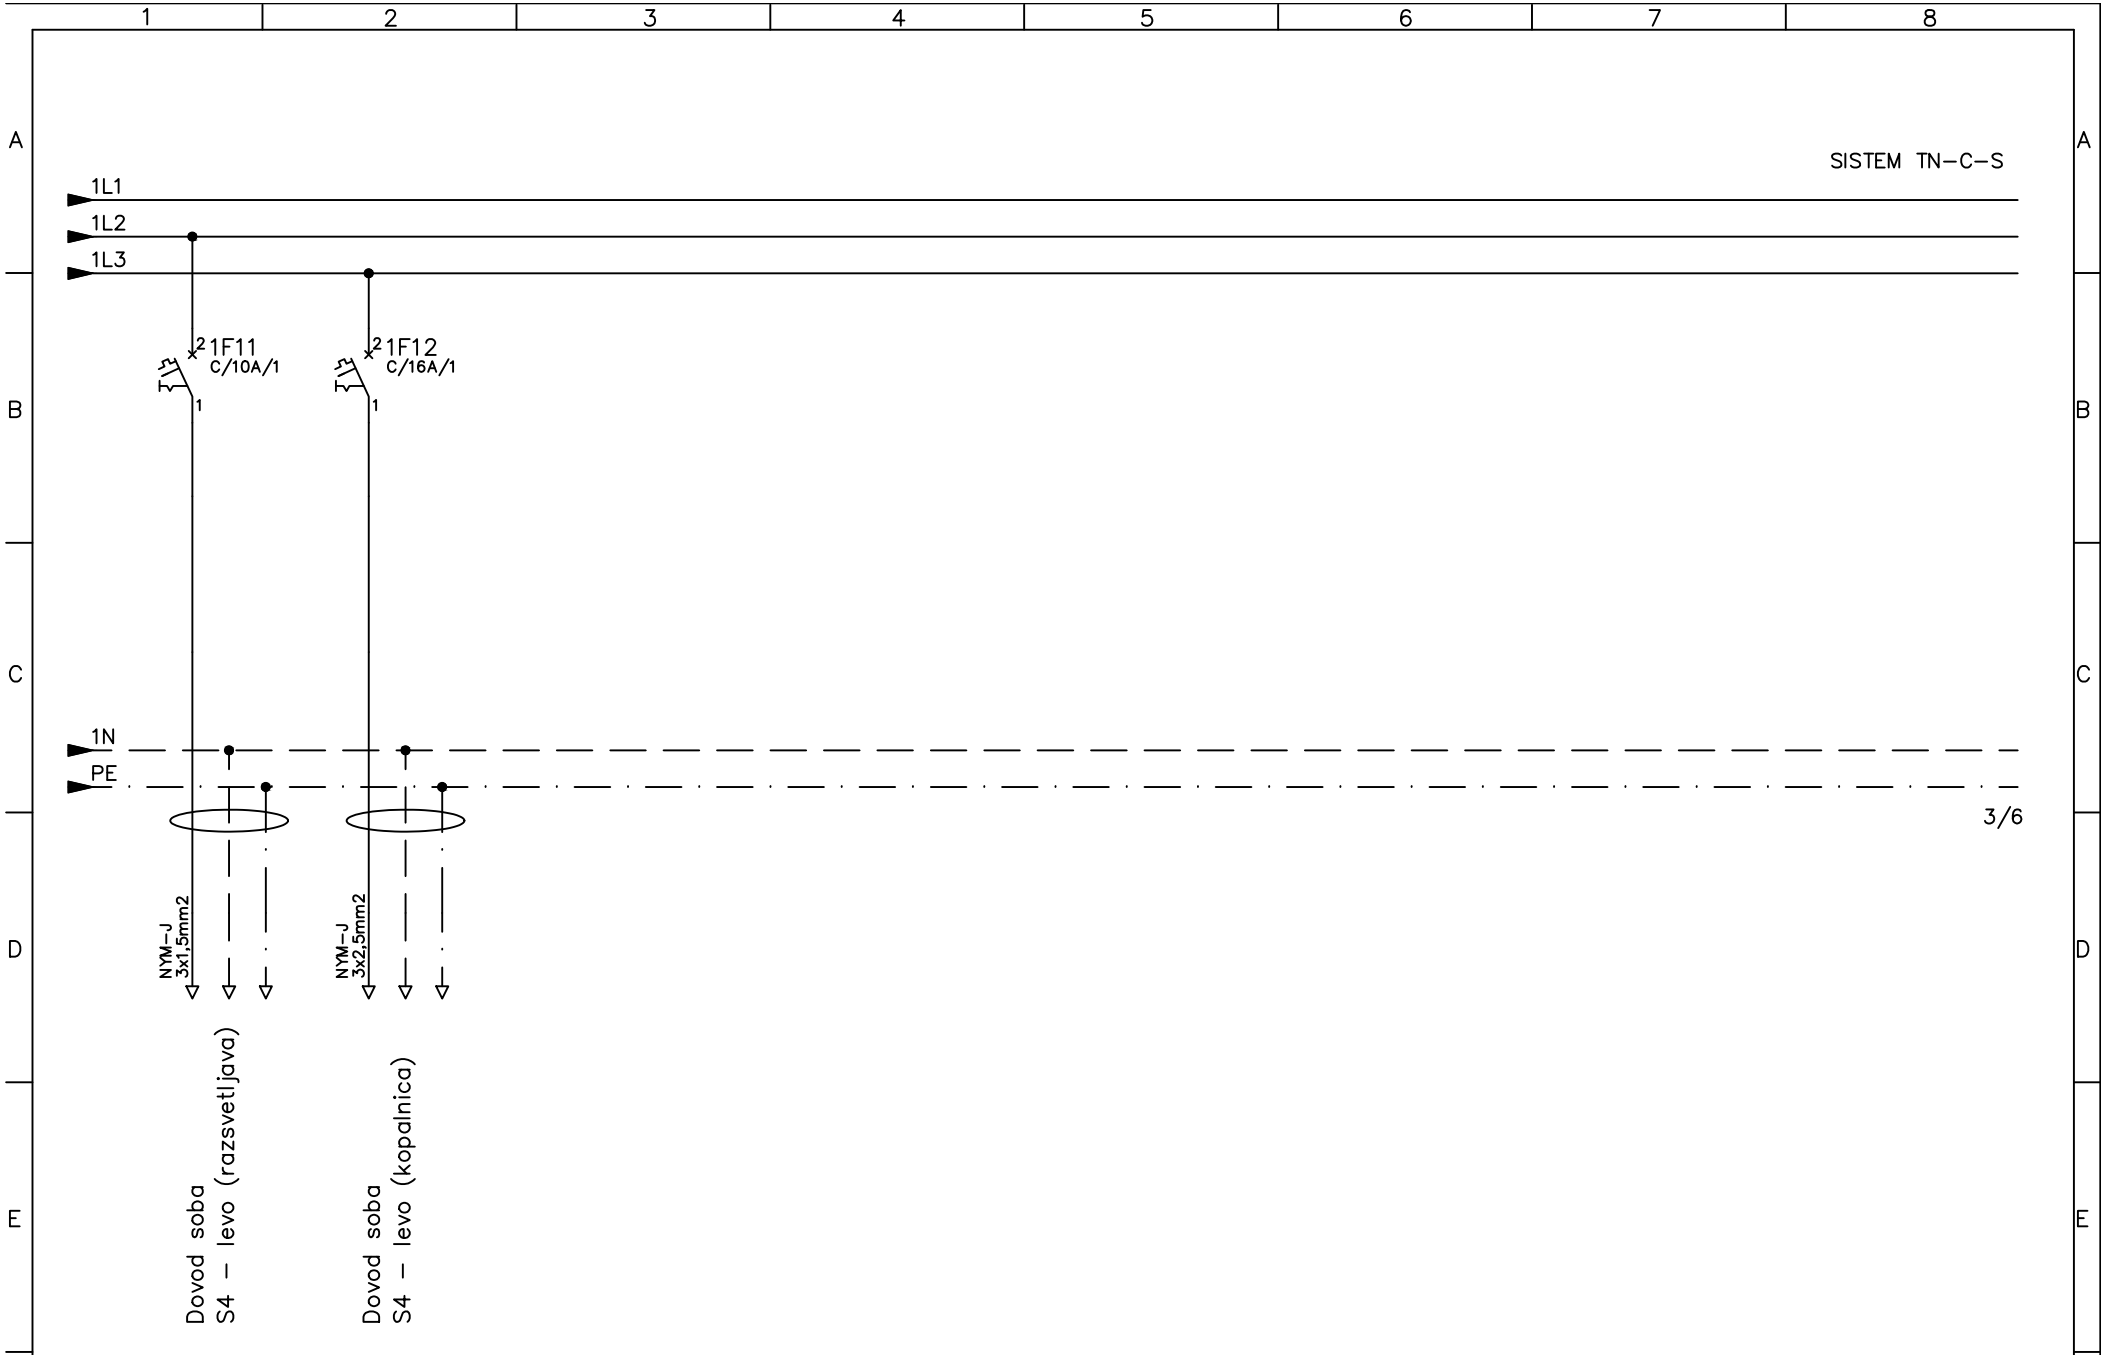

d				FAZA	PZI	IME IN PRIIMEK	IZS	DATUM PODPISA	PODPIS	OBJEKT	DOM UPOKOJENCEV PTUJ – obnova krakov A, B in C	ŠT.RISBE	M061–017	=
c				ODG.VODJA PROJ.	T.Modjar Stajko, udia	ZAPS 1398	AVGUST 2026			NAZIV		PROJ. ŠT.	PD–6/26	+
b				ODG.PROJEKTANT	S.Lavrenčič, udie	E–2122	AVGUST 2026				ENOPOLNA SHEMA RAZDELILNIKA R–B–I	NADOM.ZA		LIST: 3
a				OBDELAL	S.Lavrenčič, udie	E–2122	AVGUST 2026					NADOM.Z		OD 6 L.
	SPREMEMBE	DATUM	PODPIS							INVESTITOR	DOM UPOKOJENCEV PTUJ	MERILO		

MERIPRO d.o.o.
MERITVE, PROJEKTIRANJE IN INŽENIRING V ELEKTROTEHNIKI
SP. SLEMEN 2
2352 SELNICA OB DRAVI

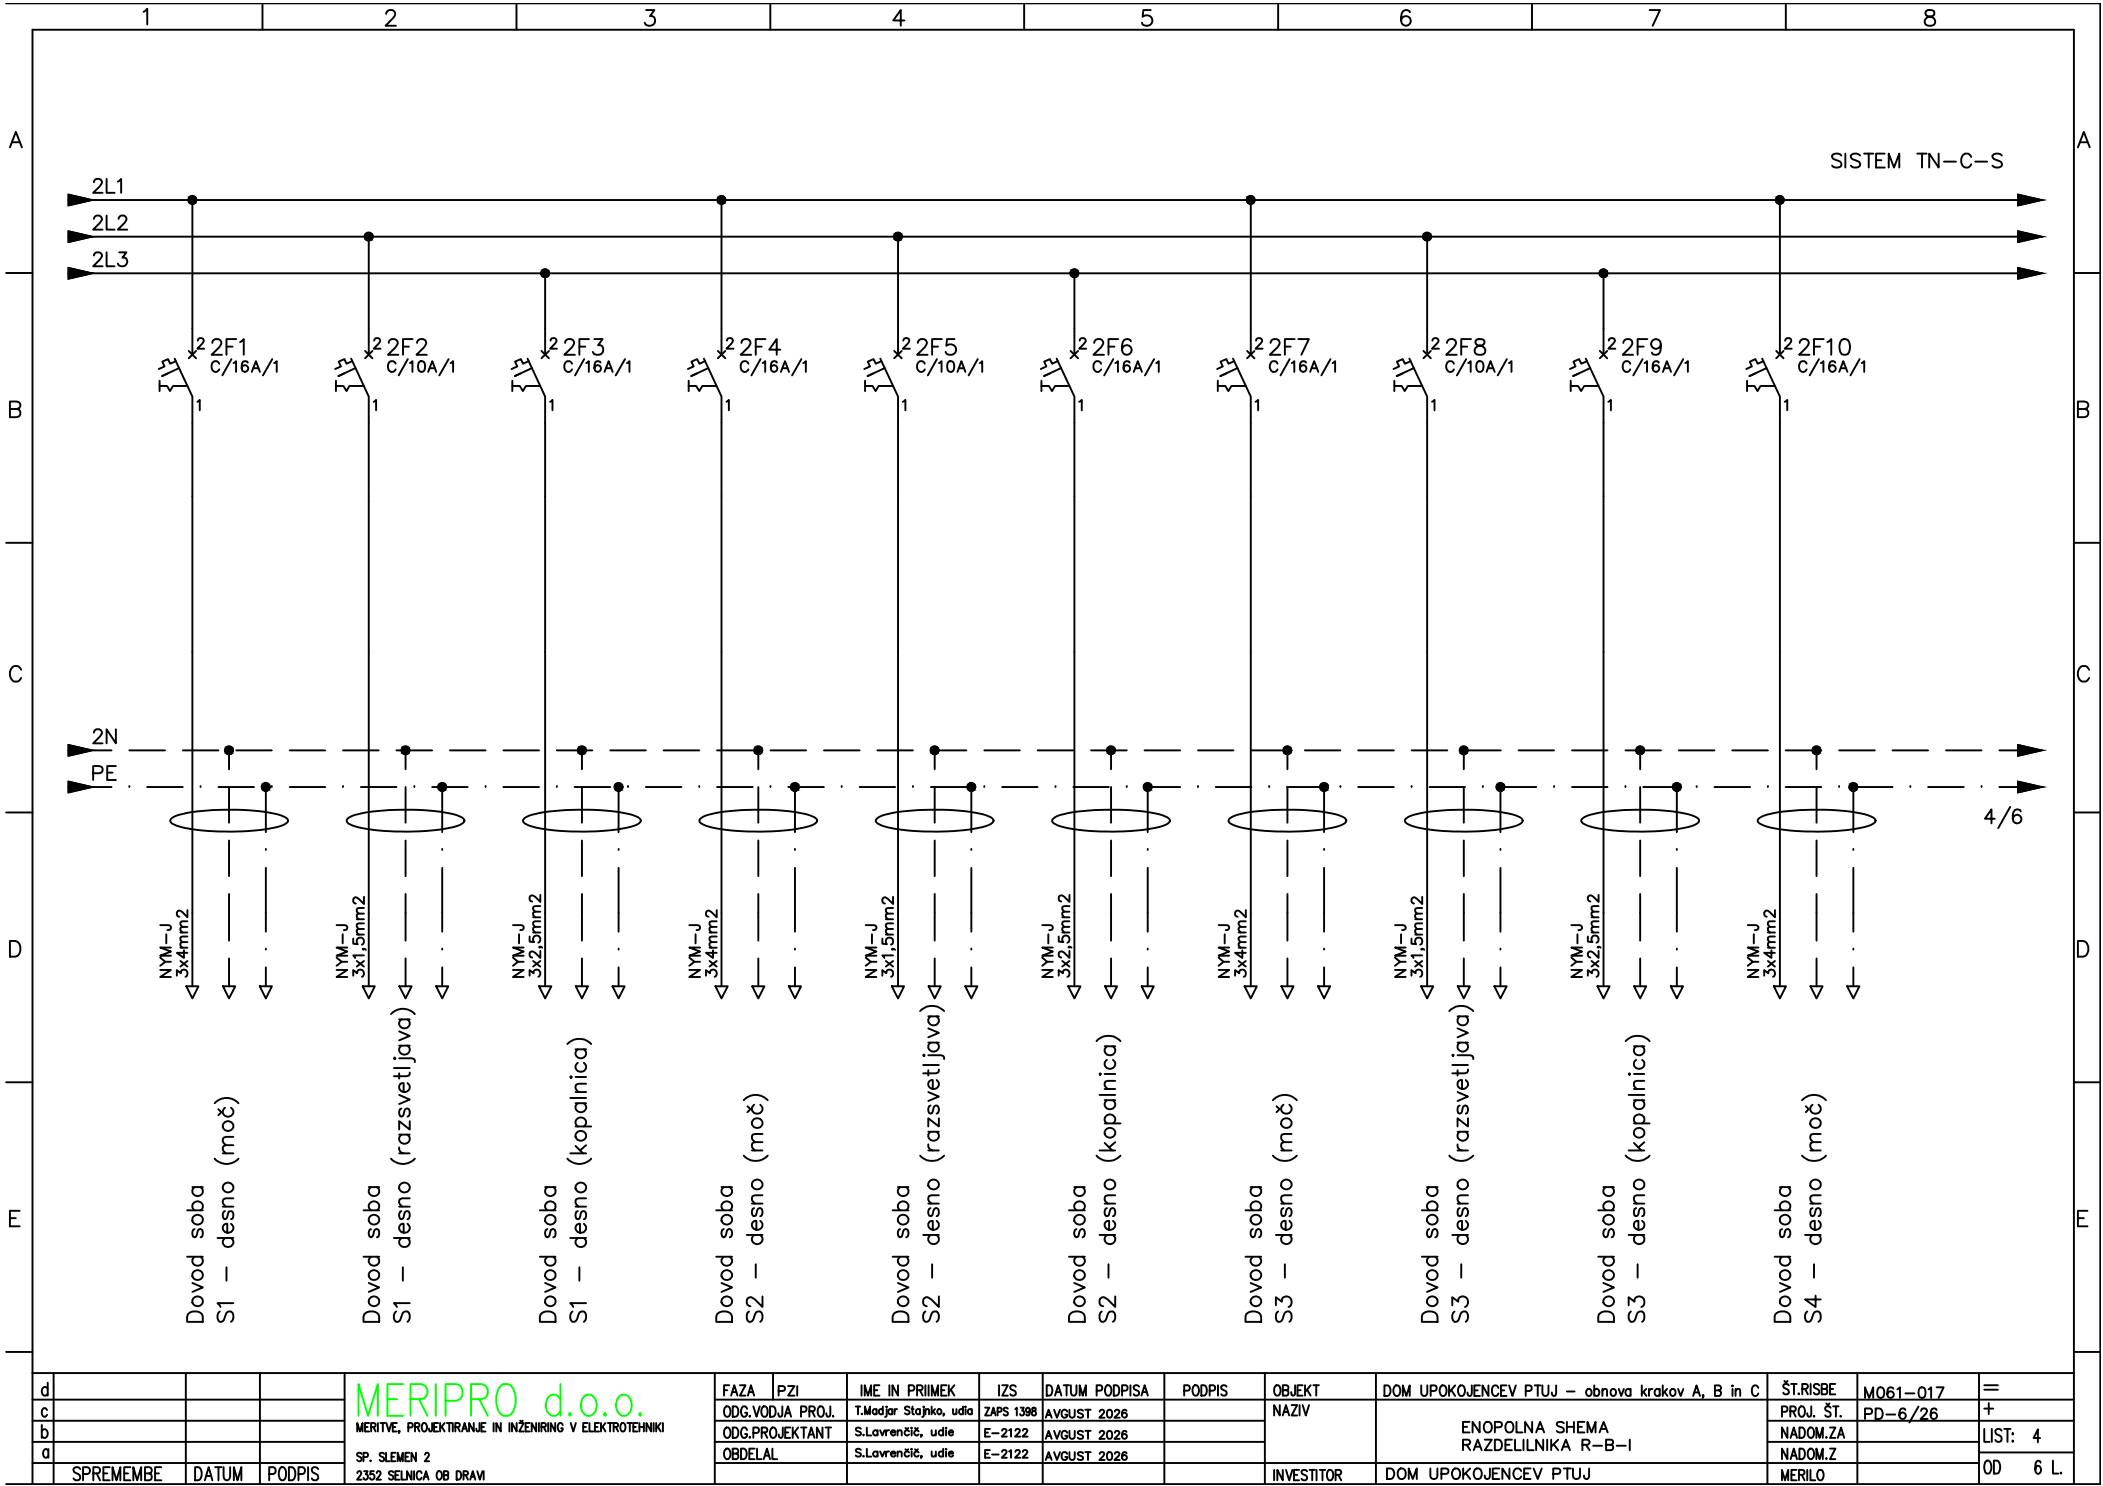

d				MERIPRO d.o.o. MERITVE, PROJEKTIRANJE IN INŽENIRING V ELEKTROTEHNIKI SP. SLEME 2 2352 SELNICA OB DRAVI	FAZA	PZI	IME IN PRIIMEK	IZS	DATUM PODPISA	PODPIS	OBJEKT	DOM UPOKOJENCEV PTUJ – obnova krakov A, B in C	ŠT.RISBE	M061-017	=
c					ODG.VODJA PROJ.		T.Modjar Stajko, udia	ZAPS 1398	AVGUST 2026		NAZIV	ENOPOLNA SHEMA RAZDELILNIKA R-B-I	PROJ. ŠT.	PD-6/26	+
b					ODG.PROJEKTANT		S.Lavrenčič, udie	E-2122	AVGUST 2026				NADOM.ZA		LIST: 4
a					OBDELAL		S.Lavrenčič, udie	E-2122	AVGUST 2026				NADOM.Z		OD 6 L.
	SPREMEMBE	DATUM	PODPIS								INVESTITOR	DOM UPOKOJENCEV PTUJ	MERILO		




SISTEM TN-C-S


5/6

d				FAZA	PZI	IME IN PRIIMEK	IZS	DATUM PODPISA	PODPIS	OBJEKT	DOM UPOKOJENCEV PTUJ – obnova krakov A, B in C	ŠT.RISBE	M061–017	=
c				ODG.VODJA PROJ.	T.Modjar Stajko, udia	ZAPS 1398	AVGUST 2026			NAZIV		PROJ. ŠT.	PD–6/26	+
b				ODG.PROJEKTANT	S.Lavrenčič, udie	E–2122	AVGUST 2026				ENOPOLNA SHEMA RAZDELILNIKA R–B–I	NADOM.ZA		LIST: 5
a				OBDELAL	S.Lavrenčič, udie	E–2122	AVGUST 2026					NADOM.Z		OD 6 L.
	SPREMEMBE	DATUM	PODPIS							INVESTITOR	DOM UPOKOJENCEV PTUJ	MERILO		

MERIPRO d.o.o.
MERITVE, PROJEKTIRANJE IN INŽENIRING V ELEKTROTEHNIKI
SP. SLEHEN 2
2352 SELNICA OB DRAVI

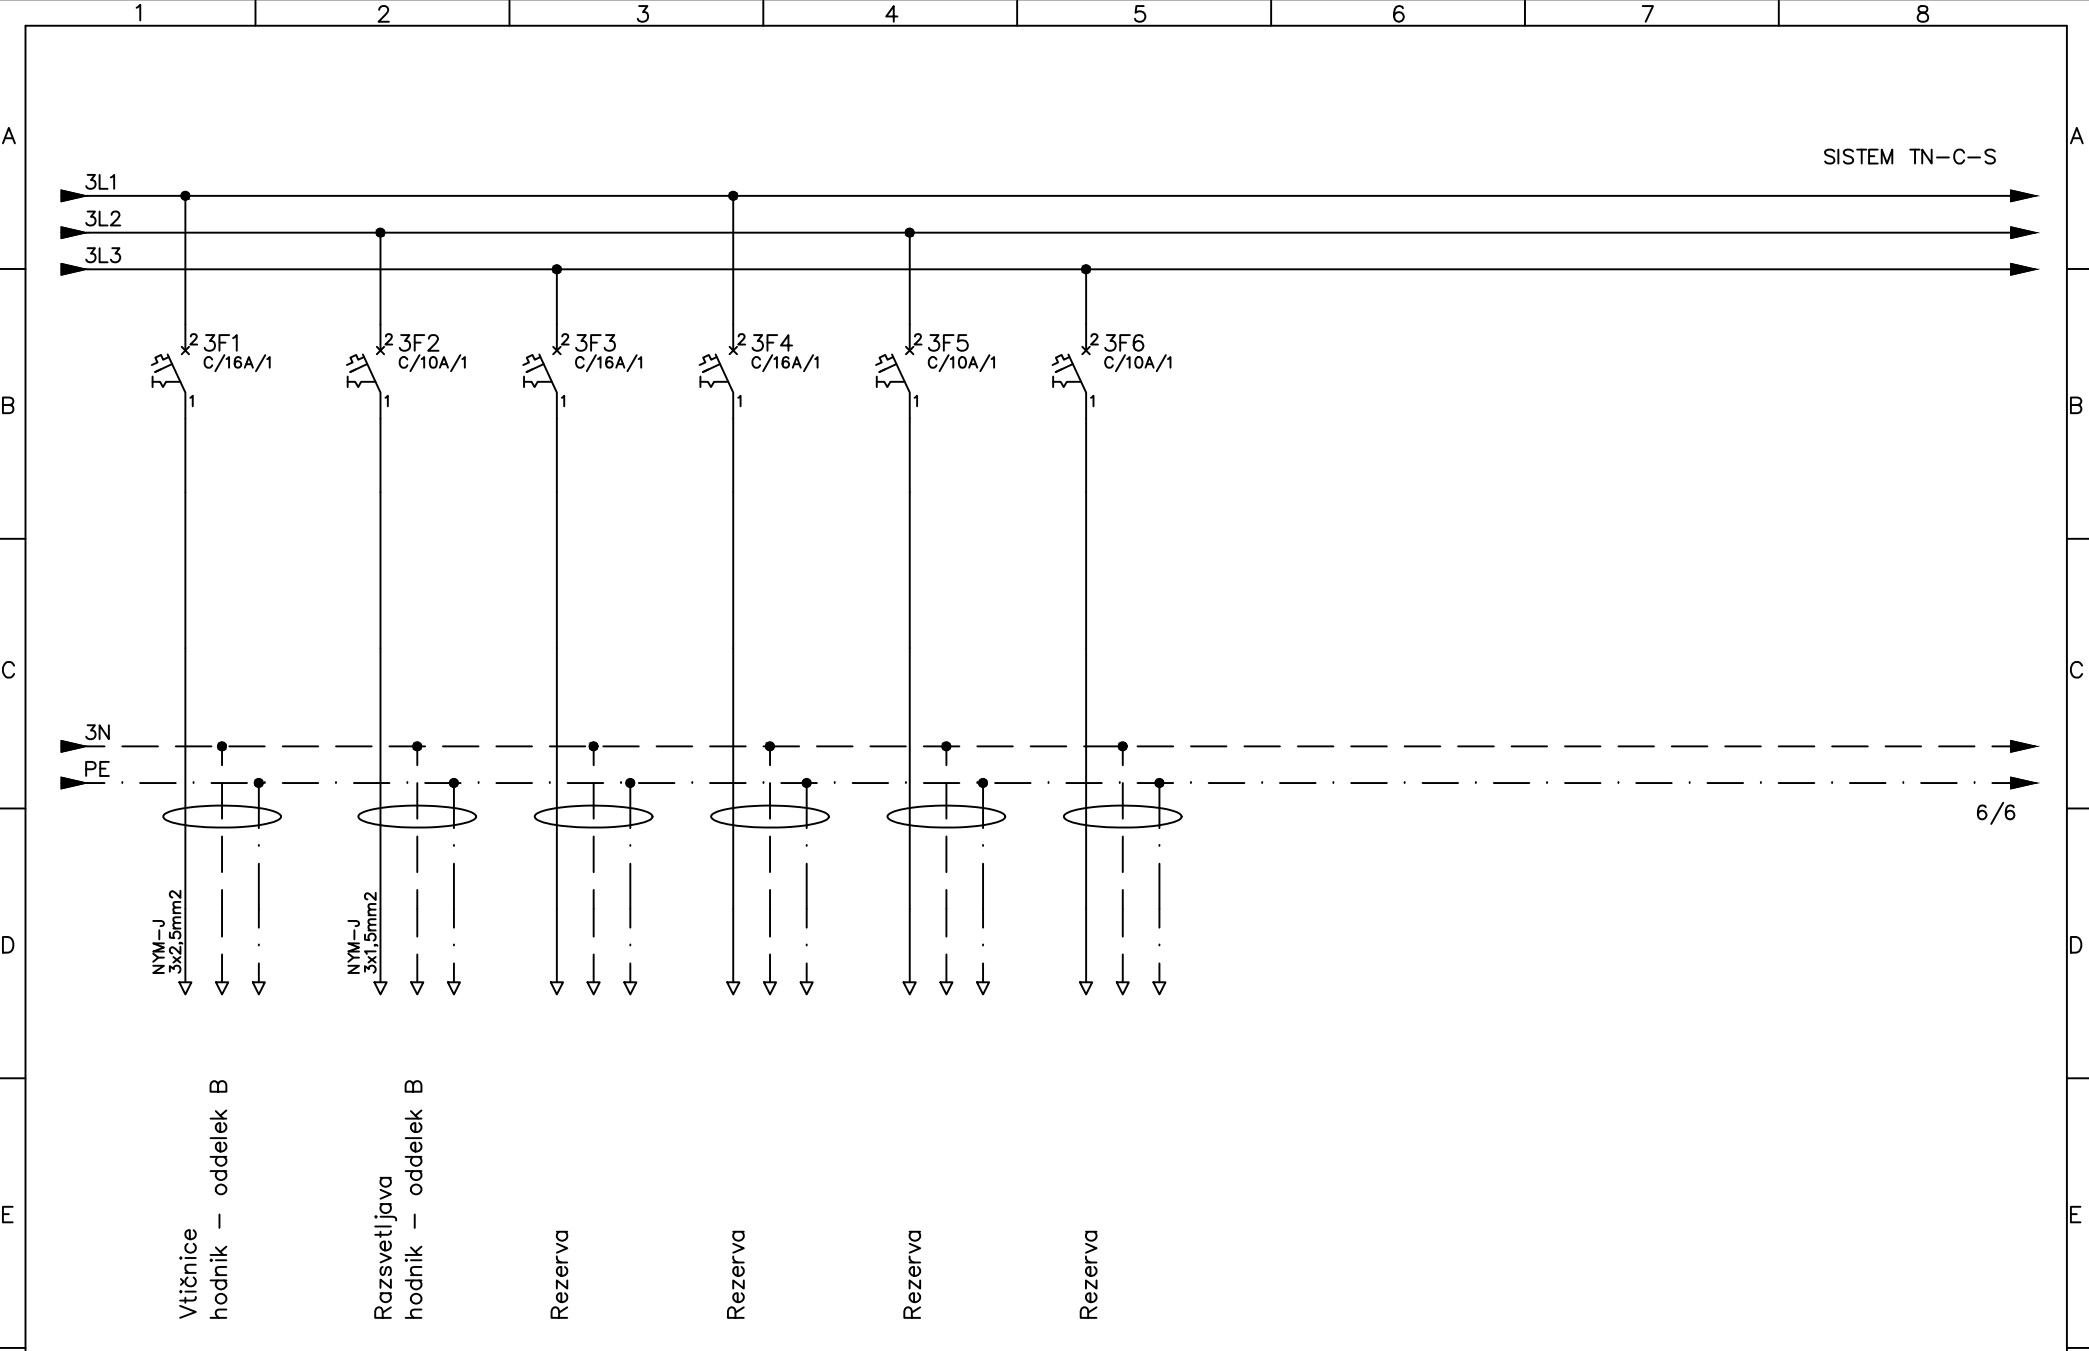

d				MERIPRO d.o.o. MERITVE, PROJEKTIRANJE IN INŽENIRING V ELEKTROTEHNIKI	FAZA	PZI	IME IN PRIIMEK	IZS	DATUM PODPISA	PODPIS	OBJEKT	DOM UPOKOJENCEV PTUJ – obnova krakov A, B in C	ŠT.RISBE	M061–017	=
c					ODG.VODJA PROJ.		T.Modjar Stajko, udia	ZAPS 1398	AVGUST 2026		NAZIV		PROJ. ŠT.	PD–6/26	+
b					ODG.PROJEKTANT		S.Lavrenčič, udie	E–2122	AVGUST 2026			ENOPOLNA SHEMA RAZDELILNIKA R–B–I	NADOM.ZA		LIST: 6
a					OBDELAL		S.Lavrenčič, udie	E–2122	AVGUST 2026				NADOM.Z		OD 6 L.
	SPREMEMBE	DATUM	PODPIS	SP. SLEHEN 2 2352 SELNICA OB DRANI							INVESTITOR	DOM UPOKOJENCEV PTUJ	MERILO		

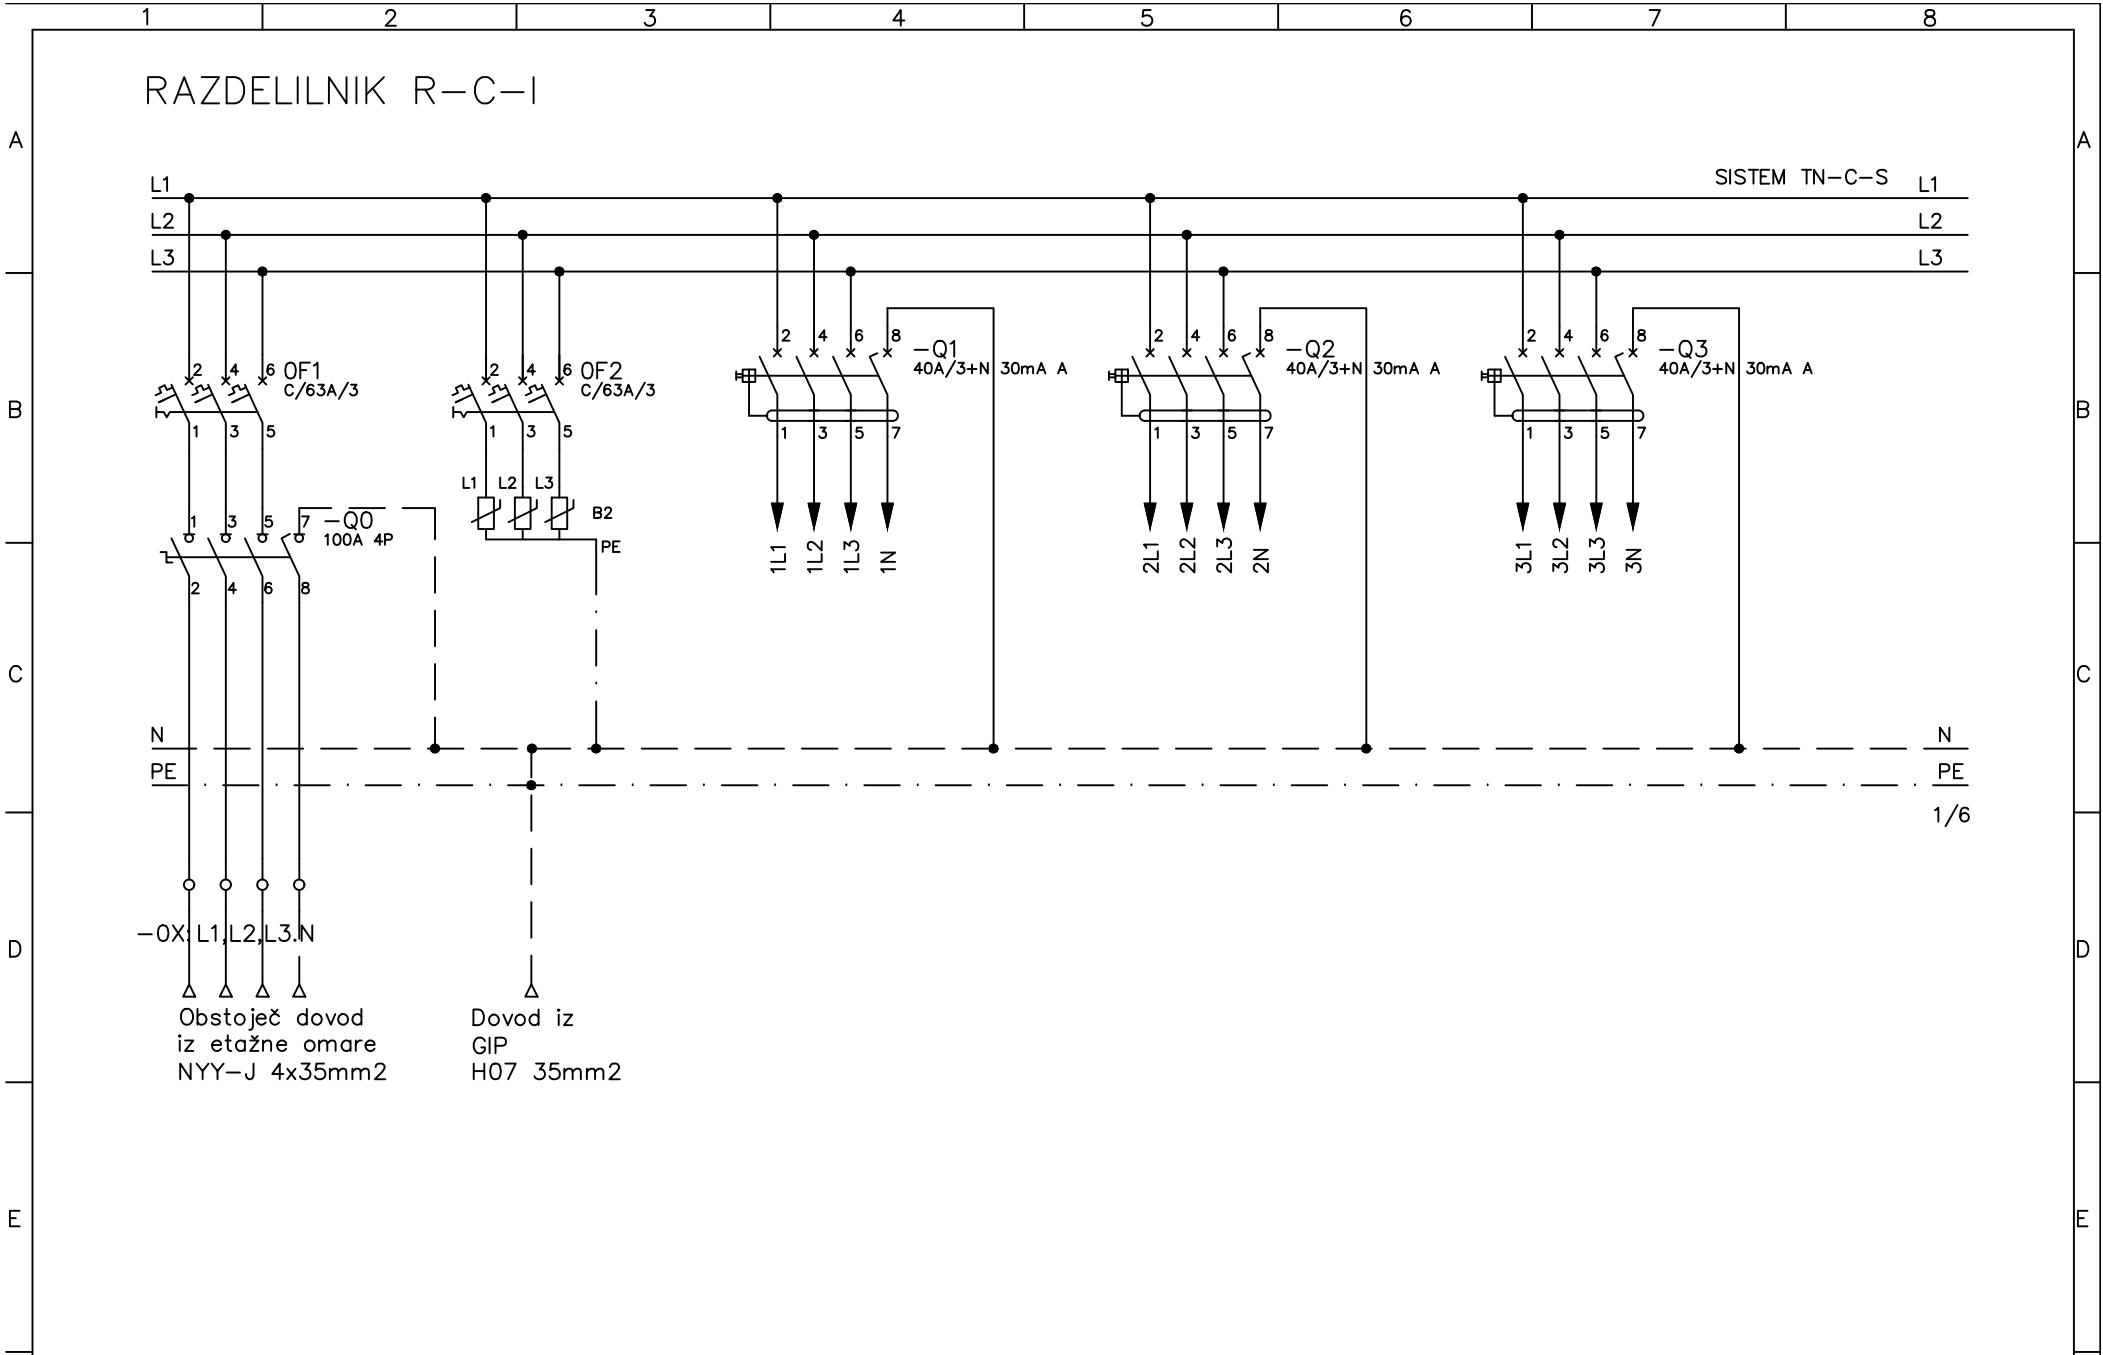


d				FAZA	PZI	IME IN PRIIMEK	IZS	DATUM PODPISA	PODPIS	OBJEKT	DOM UPOKOJENCEV PTUJ – obnova krakov A, B in C	ŠT.RISBE	M061-Q18	=
c				ODG.VODJA PROJ.	T.Modjar Stajnika, udia	ZAPS 1398	AVGUST 2026			NAZIV		PROJ. ŠT.	PD-6/26	+
b				ODG.PROJEKTANT	S.Lavrenčič, udie	E-2122	AVGUST 2026				ENOPOLNA SHEMA RAZDELILNIKA R-C-I	NADOM.ZA		LIST: 1
a				OBDELAL	S.Lavrenčič, udie	E-2122	AVGUST 2026					NADOM.Z		
	SPREMEMBE	DATUM	PODPIS							INVESTITOR	DOM UPOKOJENCEV PTUJ	MERILO		OD 6 L.

MERIPRO d.o.o.


MERITVE, PROJEKTIRANJE IN INŽENIRING V ELEKTROTEHNIKI

SP. SLEMEN 2


2352 SELNICA OB DRAVI

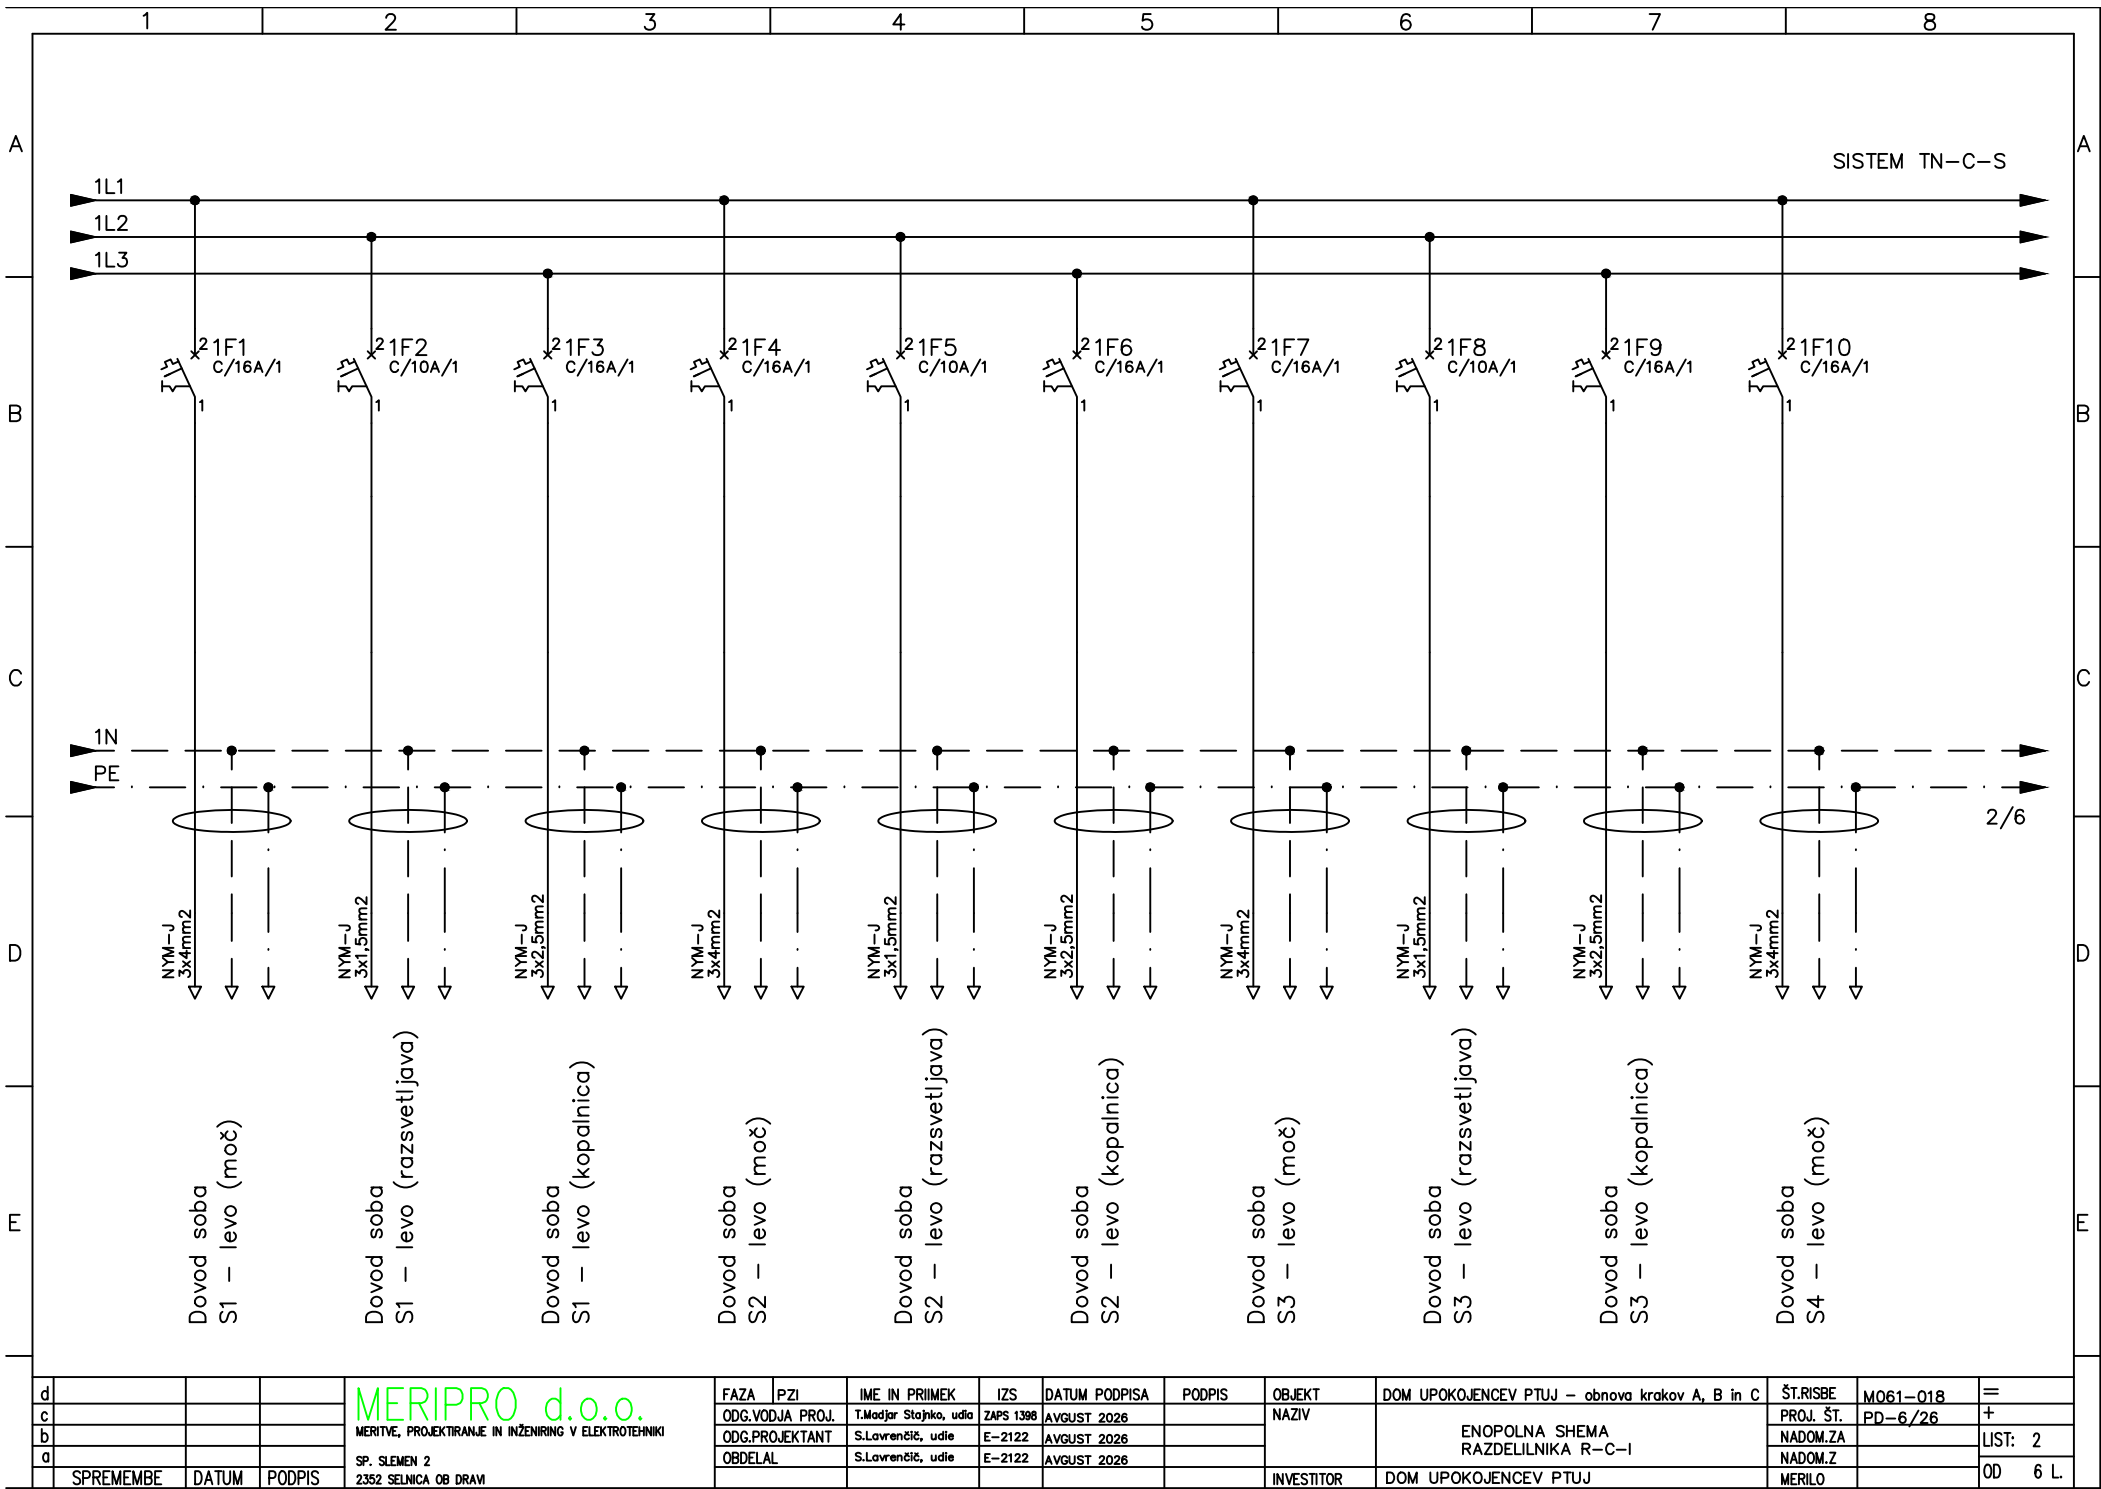

d				MERIPRO d.o.o.	FAZA	PZI	IME IN PRIIMEK	IZS	DATUM PODPISA	PODPIS	OBJEKT	DOM UPOKOJENCEV PTUJ – obnova krakov A, B in C	ŠT.RISBE	M061-018	=
c				MERITVE, PROJEKTIRANJE IN INŽENIRING V ELEKTROTEHNIKI	ODG.VODJA PROJ.		T.Modjar Stajko, udia	ZAPS 1398	AVGUST 2026		NAZIV	ENOPOLNA SHEMA RAZDELILNIKA R-C-I	PROJ. ŠT.	PD-6/26	+
b					ODG.PROJEKTANT		S.Lavrenčič, udie	E-2122	AVGUST 2026				NADOM.ZA		LIST: 2
a				SP. SLEMEN 2	OBDELAL		S.Lavrenčič, udie	E-2122	AVGUST 2026				NADOM.Z		OD 6 L.
	SPREMEMBE	DATUM	PODPIS	2352 SELNICA OB DRAVI							INVESTITOR	DOM UPOKOJENCEV PTUJ	MERILO		

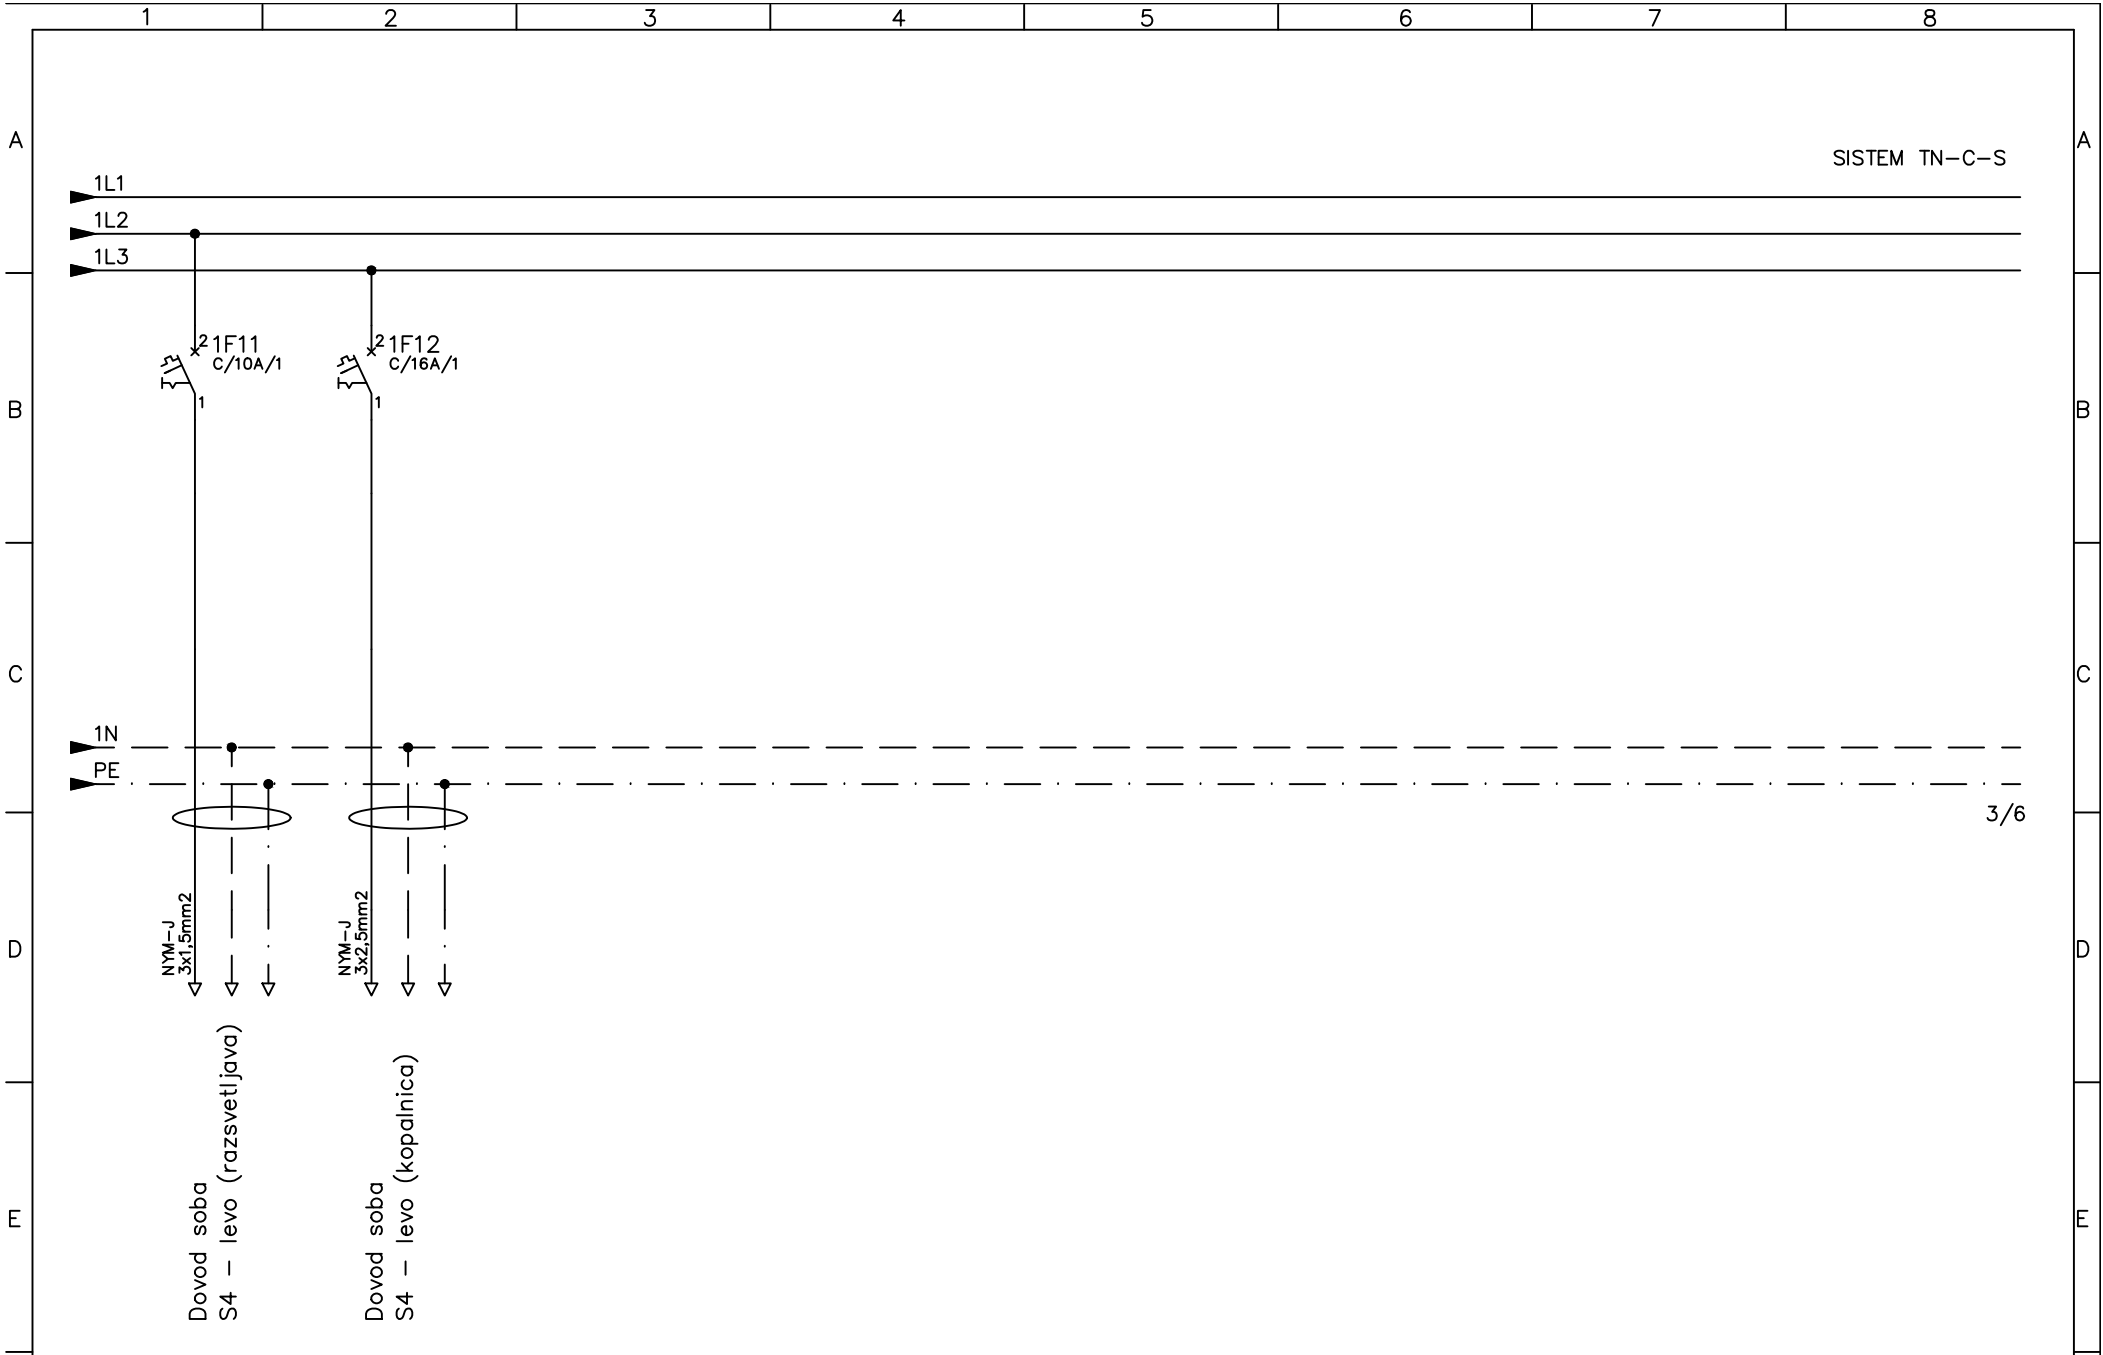

d				MERIPRO d.o.o.	FAZA	PZI	IME IN PRIIMEK	IZS	DATUM PODPISA	PODPIS	OBJEKT	DOM UPOKOJENCEV PTUJ – obnova krakov A, B in C	ŠT.RISBE	M061-018	=
c				MERITVE, PROJEKTIRANJE IN INŽENIRING V ELEKTROTEHNIKI	ODG.VODJA PROJ.		T.Modjar Stajko, udia	ZAPS 1398	AVGUST 2026		NAZIV		PROJ. ŠT.	PD-6/26	+
b					ODG.PROJEKTANT		S.Lavrenčič, udie	E-2122	AVGUST 2026			ENOPOLNA SHEMA RAZDELILNIKA R-C-I	NADOM.ZA		LIST: 3
a				SP. SLEMEN 2 2352 SELNICA OB DRAVI	OBDELAL		S.Lavrenčič, udie	E-2122	AVGUST 2026			DOM UPOKOJENCEV PTUJ	NADOM.Z		OD 6 L.
	SPREMEMBE	DATUM	PODPIS								INVESTITOR		MERILO		

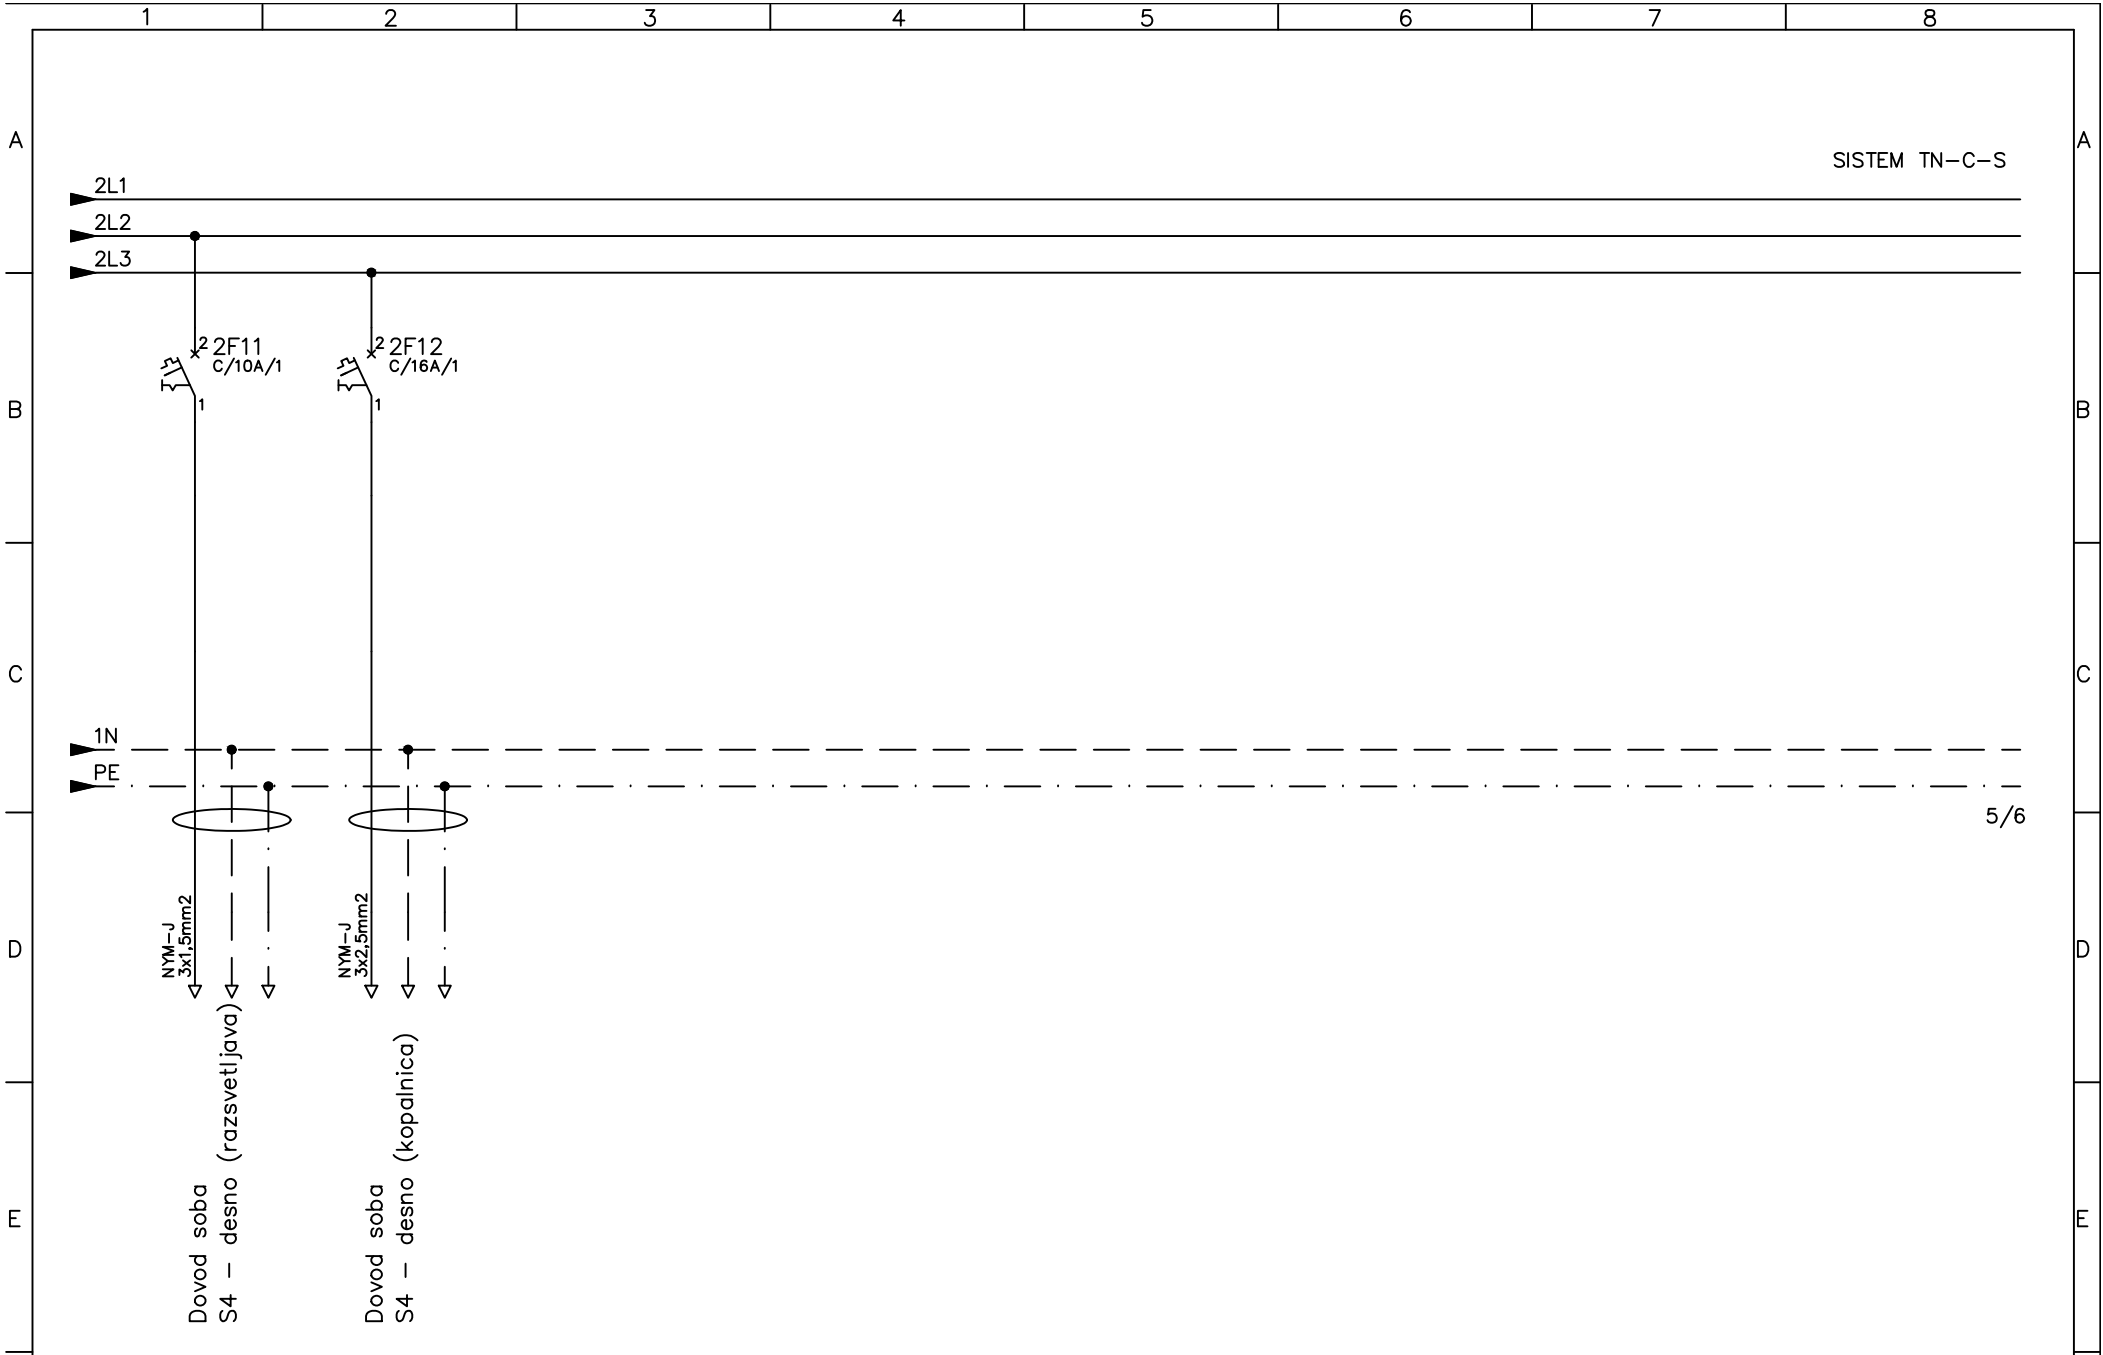


5/6


d				FAZA	PZI	IME IN PRIIMEK	IZS	DATUM PODPISA	PODPIS	OBJEKT	DOM UPOKOJENCEV PTUJ – obnova krakov A, B in C	ŠT.RISBE	M061–018	=
c				ODG.VODJA PROJ.	T.Modjar Stajko, udia	ZAPS 1398	AVGUST 2026			NAZIV		PROJ. ŠT.	PD–6/26	+
b				ODG.PROJEKTANT	S.Lavrenčič, udie	E–2122	AVGUST 2026				ENOPOLNA SHEMA RAZDELILNIKA R–C–I	NADOM.ZA		LIST: 5
a				OBDELAL	S.Lavrenčič, udie	E–2122	AVGUST 2026					NADOM.Z		OD 6 L.
	SPREMEMBE	DATUM	PODPIS							INVESTITOR	DOM UPOKOJENCEV PTUJ	MERILO		

MERIPRO d.o.o.
MERITVE, PROJEKTIRANJE IN INŽENIRING V ELEKTROTEHNIKI

SP. SLEME 2
2352 SELNICA OB DRAVI

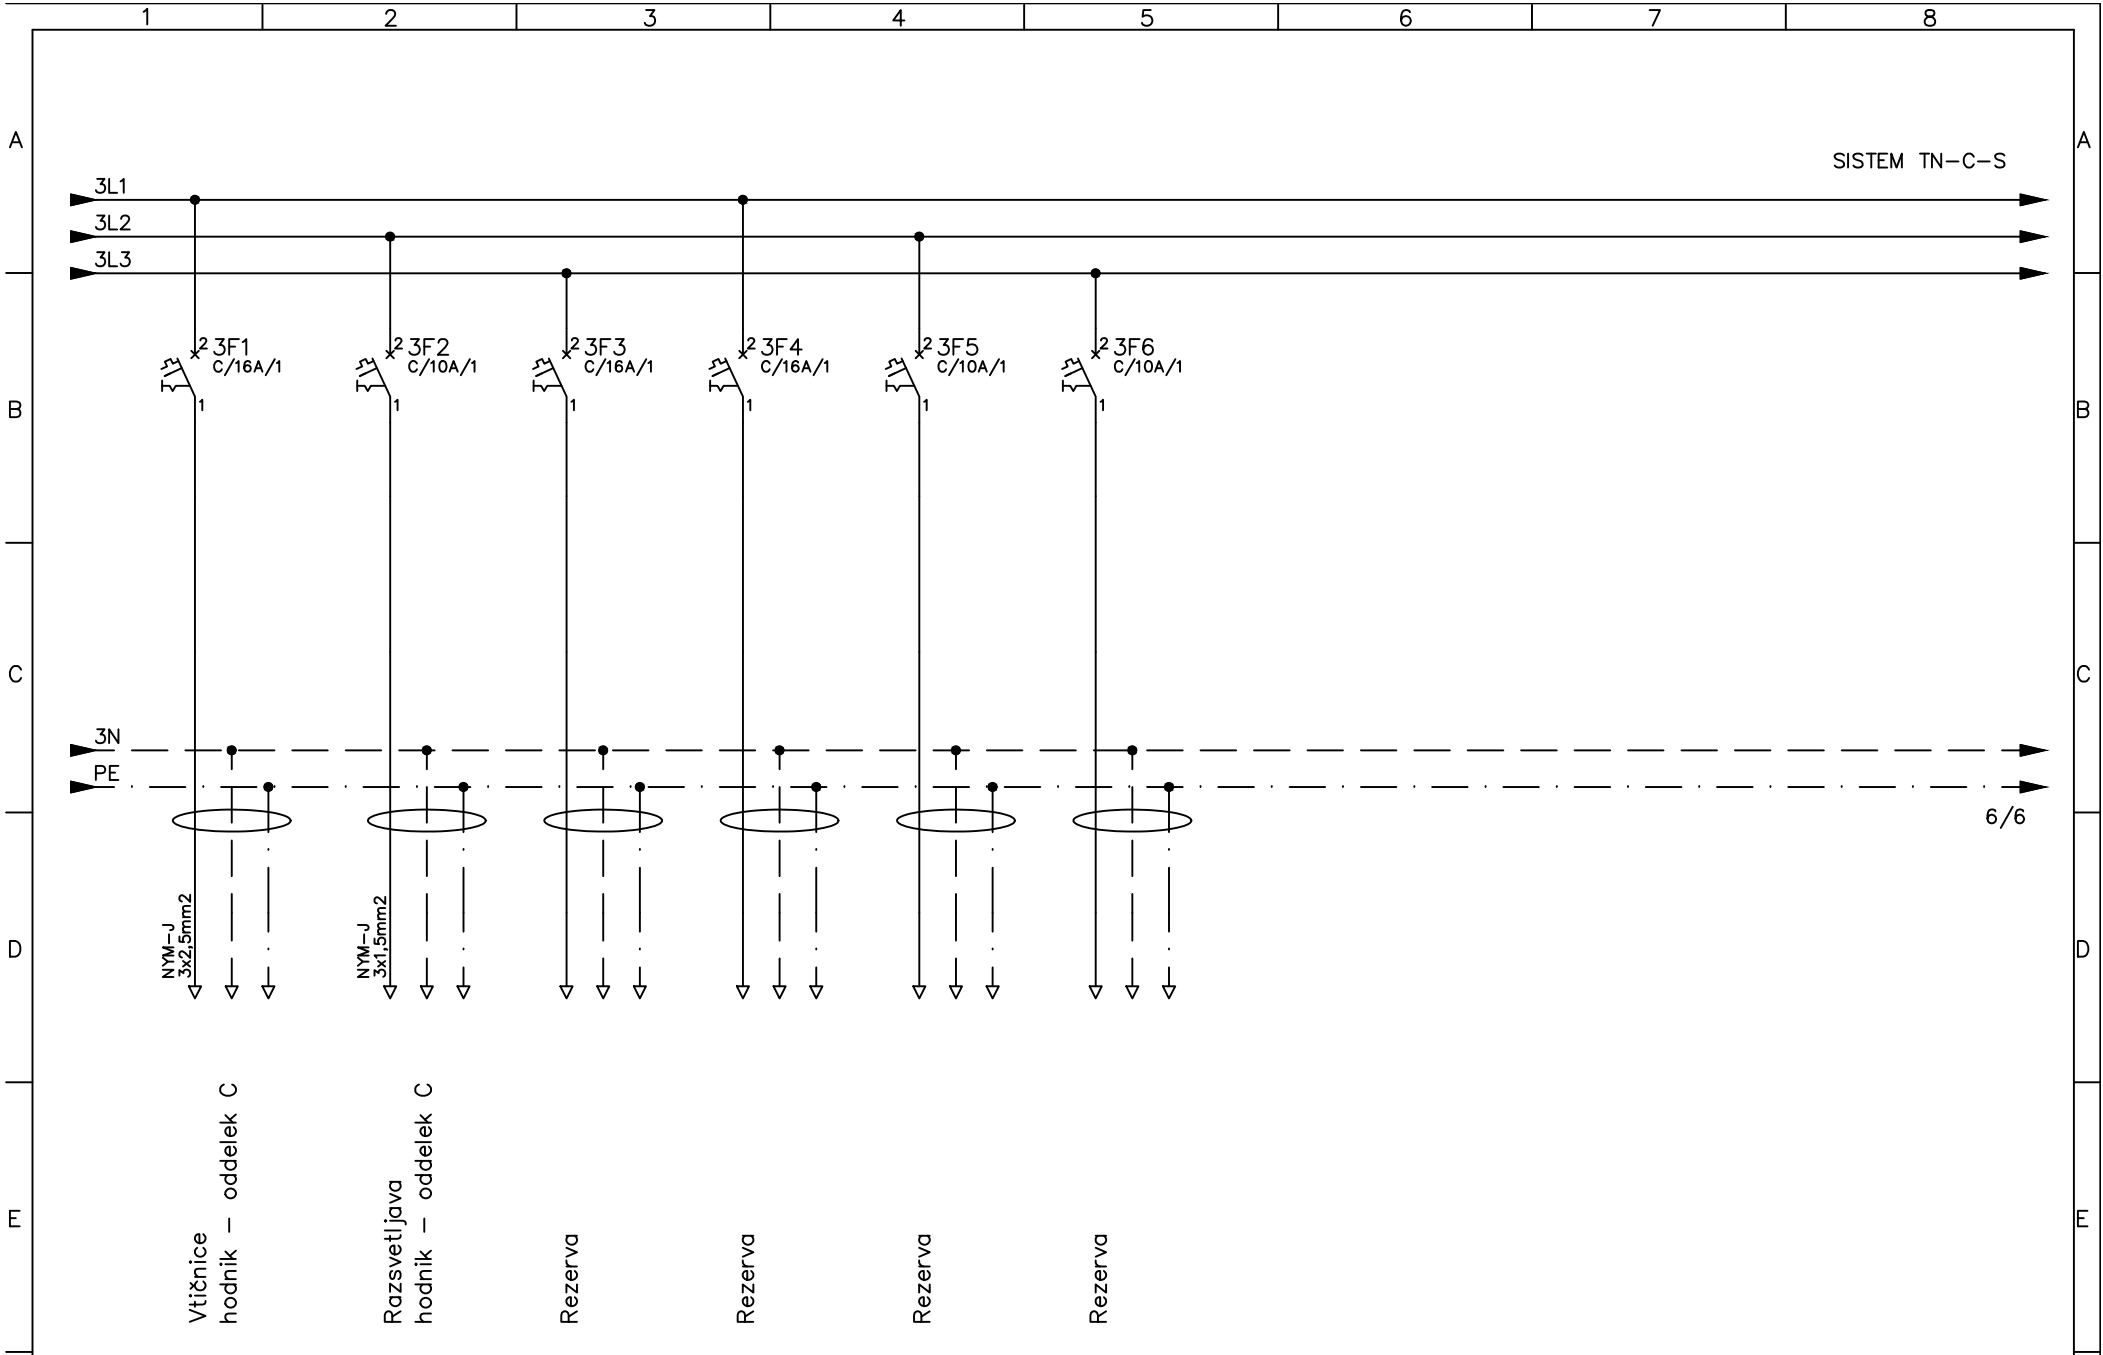

d				MERIPRO d.o.o. MERITVE, PROJEKTIRANJE IN INŽENIRING V ELEKTROTEHNIKI SP. SLEMEN 2 2352 SELNICA OB DRAVI	FAZA	PZI	IME IN PRIIMEK	IZS	DATUM PODPISA	PODPIS	OBJEKT	DOM UPOKOJENCEV PTUJ – obnova krakov A, B in C	ŠT.RISBE	M061–018	=
c					ODG.VODJA PROJ.		T.Modjar Stajko, udia	ZAPS 1398	AVGUST 2026		NAZIV	ENOPOLNA SHEMA RAZDELILNIKA R–C–I	PROJ. ŠT.	PD–6/26	+
b					ODG.PROJEKTANT		S.Lavrenčič, udie	E–2122	AVGUST 2026				NADOM.ZA		LIST: 6
a					OBDELAL		S.Lavrenčič, udie	E–2122	AVGUST 2026				NADOM.Z		OD 6 L.
	SPREMEMBE	DATUM	PODPIS								INVESTITOR	DOM UPOKOJENCEV PTUJ	MERILO		

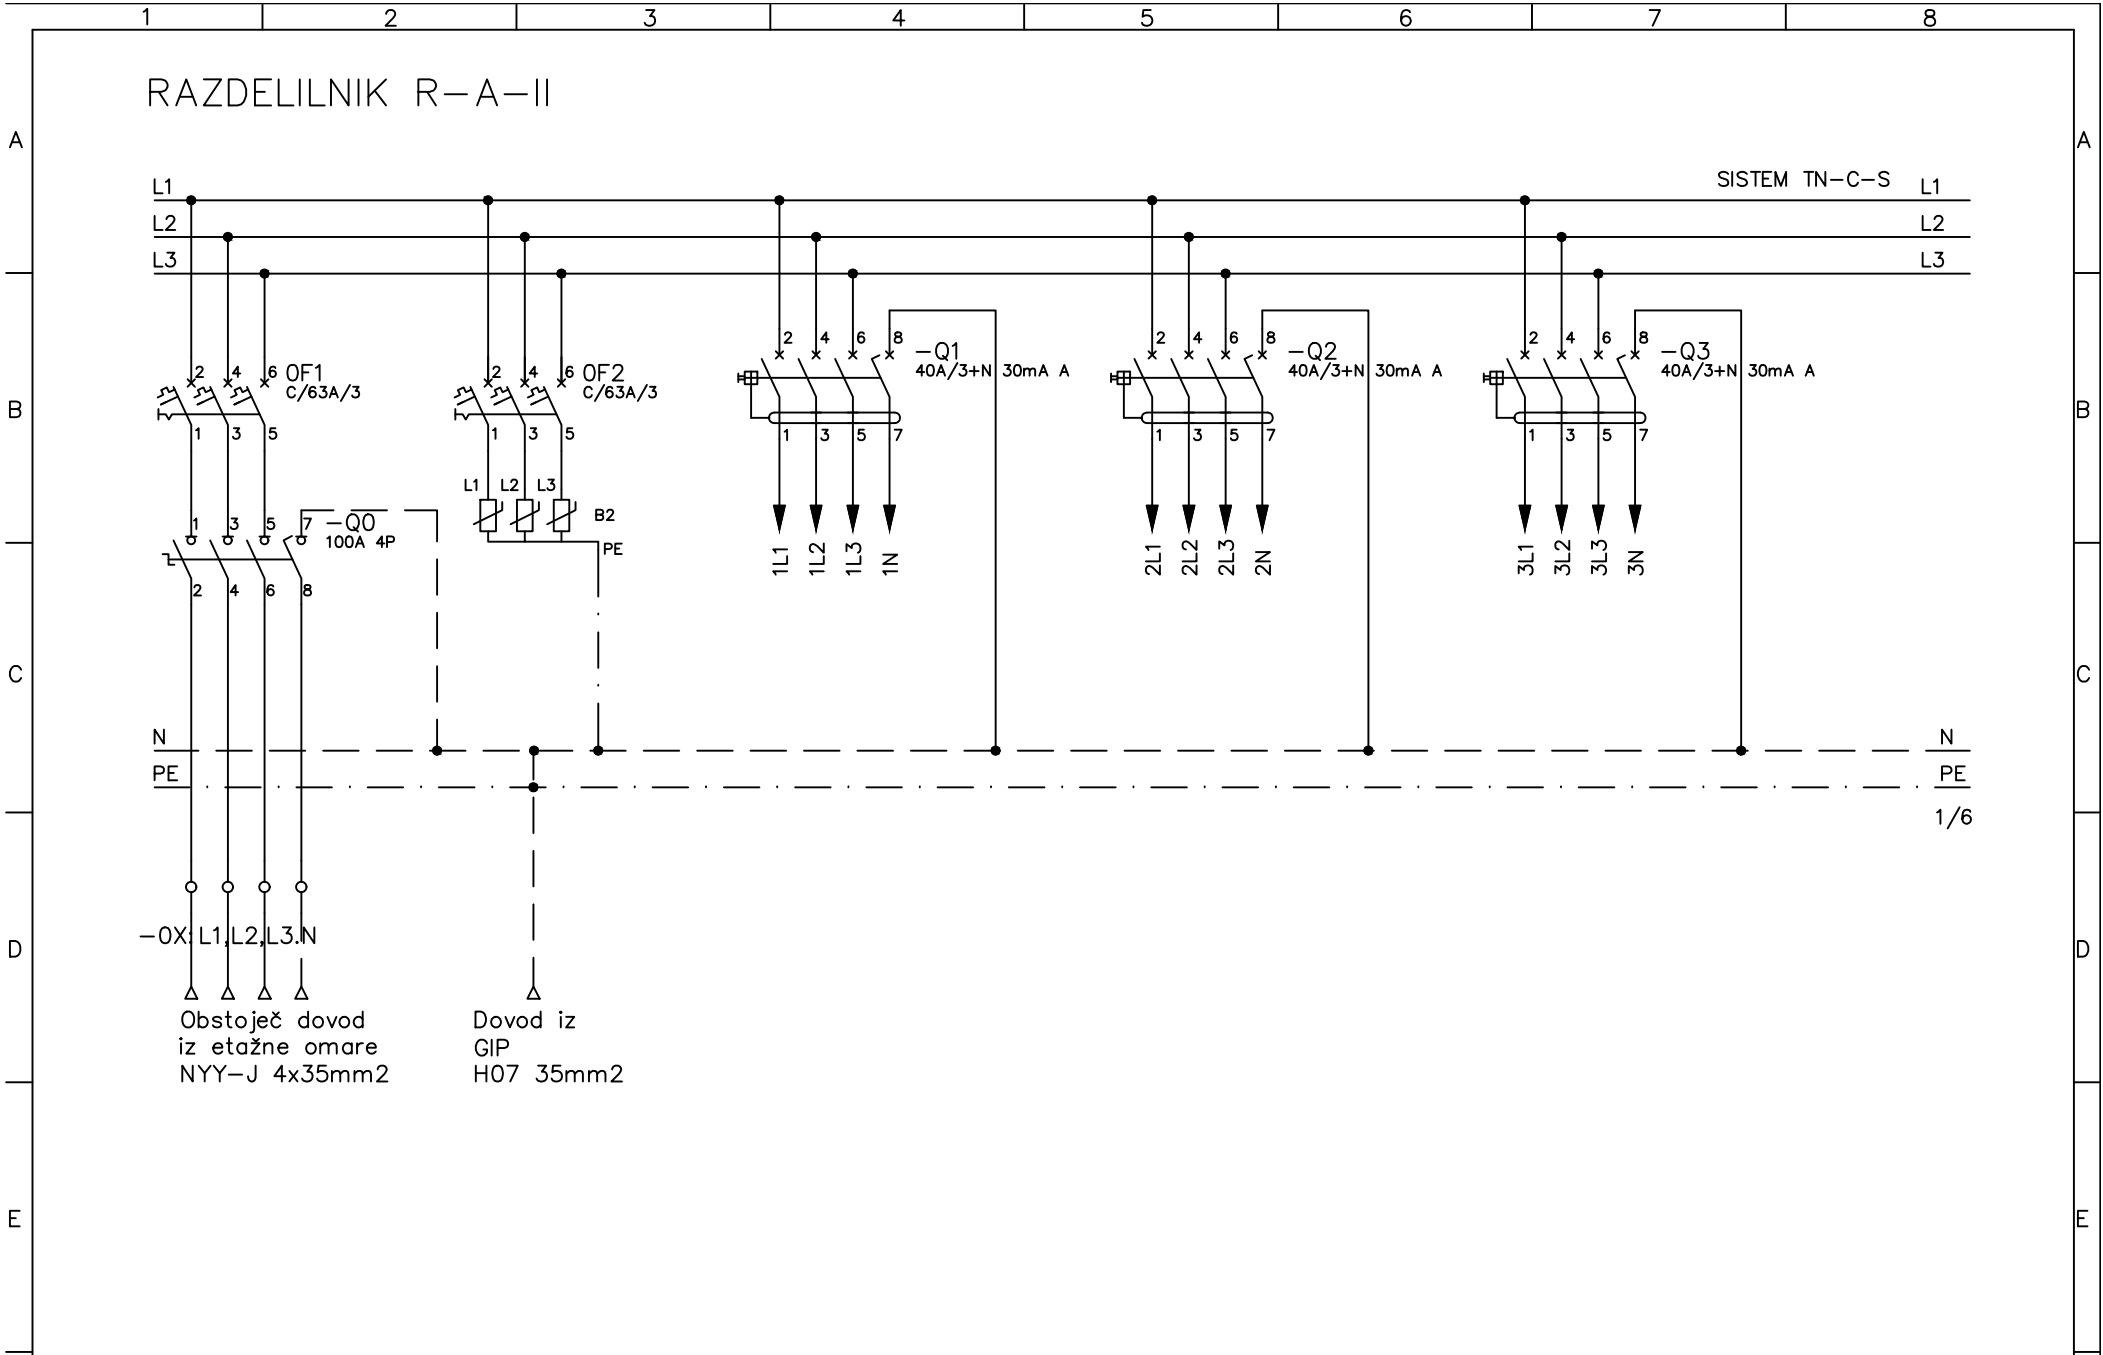



d				FAZA	PZI	IME IN PRIIMEK	IZS	DATUM PODPISA	PODPIS	OBJEKT	DOM UPOKOJENCEV PTUJ – obnova krakov A, B in C	ŠT.RISBE	M061-Q19	=
c				ODG.VODJA PROJ.	T.Modjar Stajnik, udia	ZAPS 1398	AVGUST 2026			NAZIV		PROJ. ŠT.	PD-6/26	+
b				ODG.PROJEKTANT	S.Lavrenčič, udie	E-2122	AVGUST 2026				ENOPOLNA SHEMA RAZDELILNIKA R-A-II	NADOM.ZA		LIST: 1
a				OBDELAL	S.Lavrenčič, udie	E-2122	AVGUST 2026					NADOM.Z		
	SPREMEMBE	DATUM	PODPIS							INVESTITOR	DOM UPOKOJENCEV PTUJ	MERILO		OD 6 L.

MERIPRO d.o.o.

MERITVE, PROJEKTIRANJE IN INŽENIRING V ELEKTROTEHNIKI


SP. SLEMEN 2
2352 SELNICA OB DRAVI

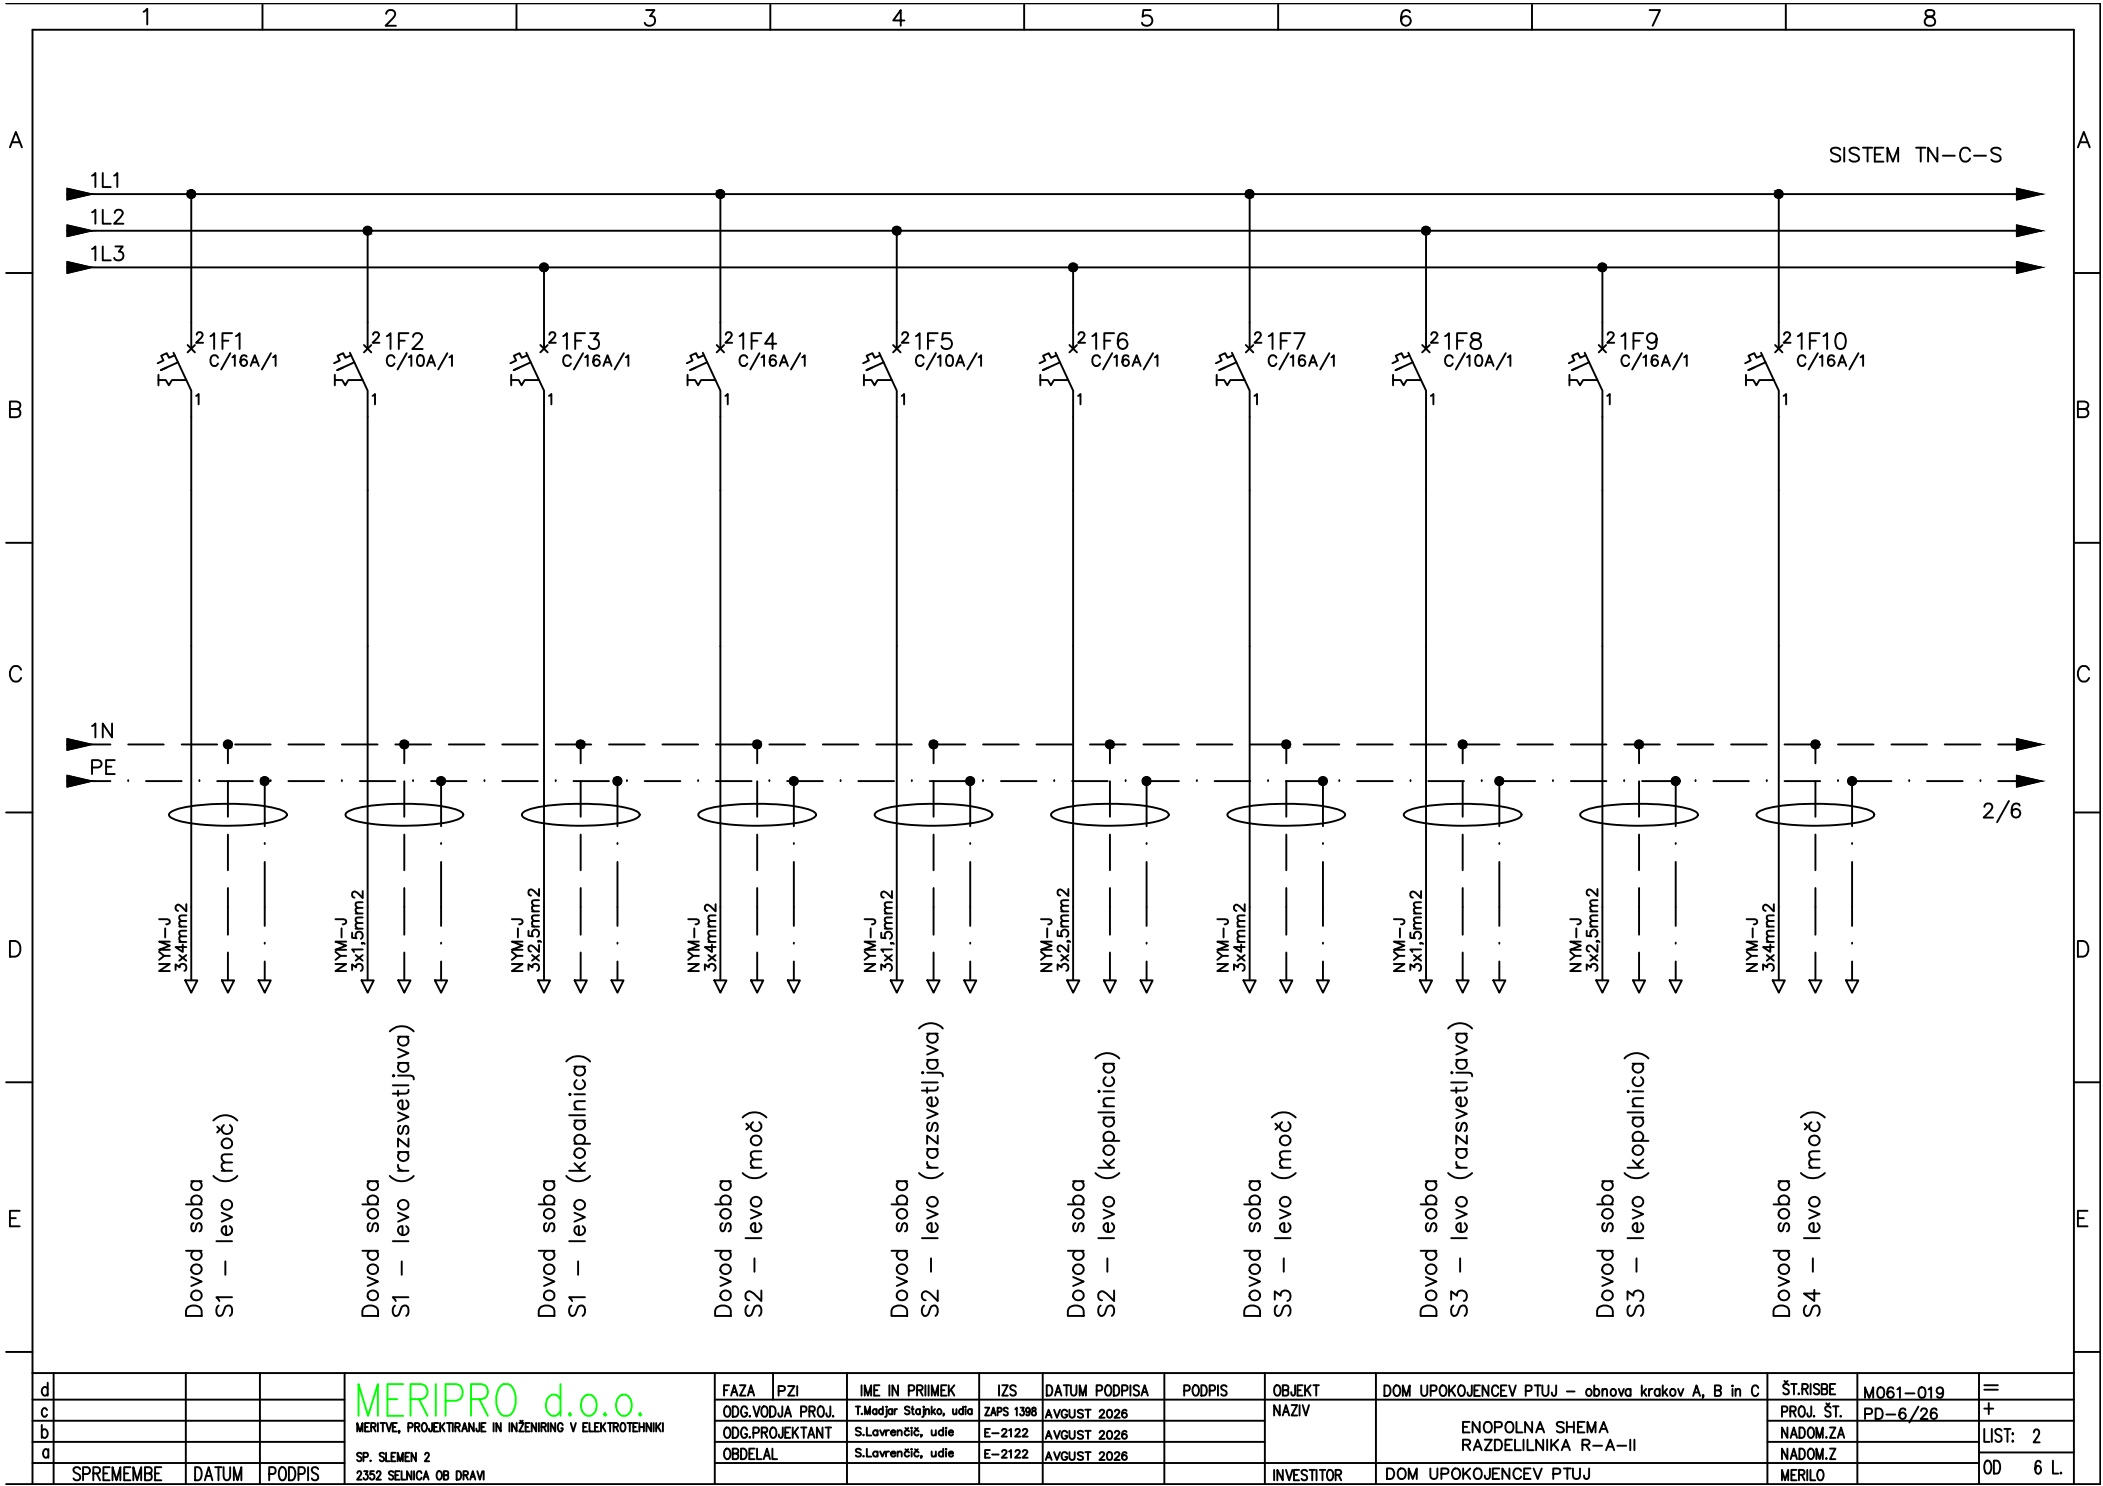

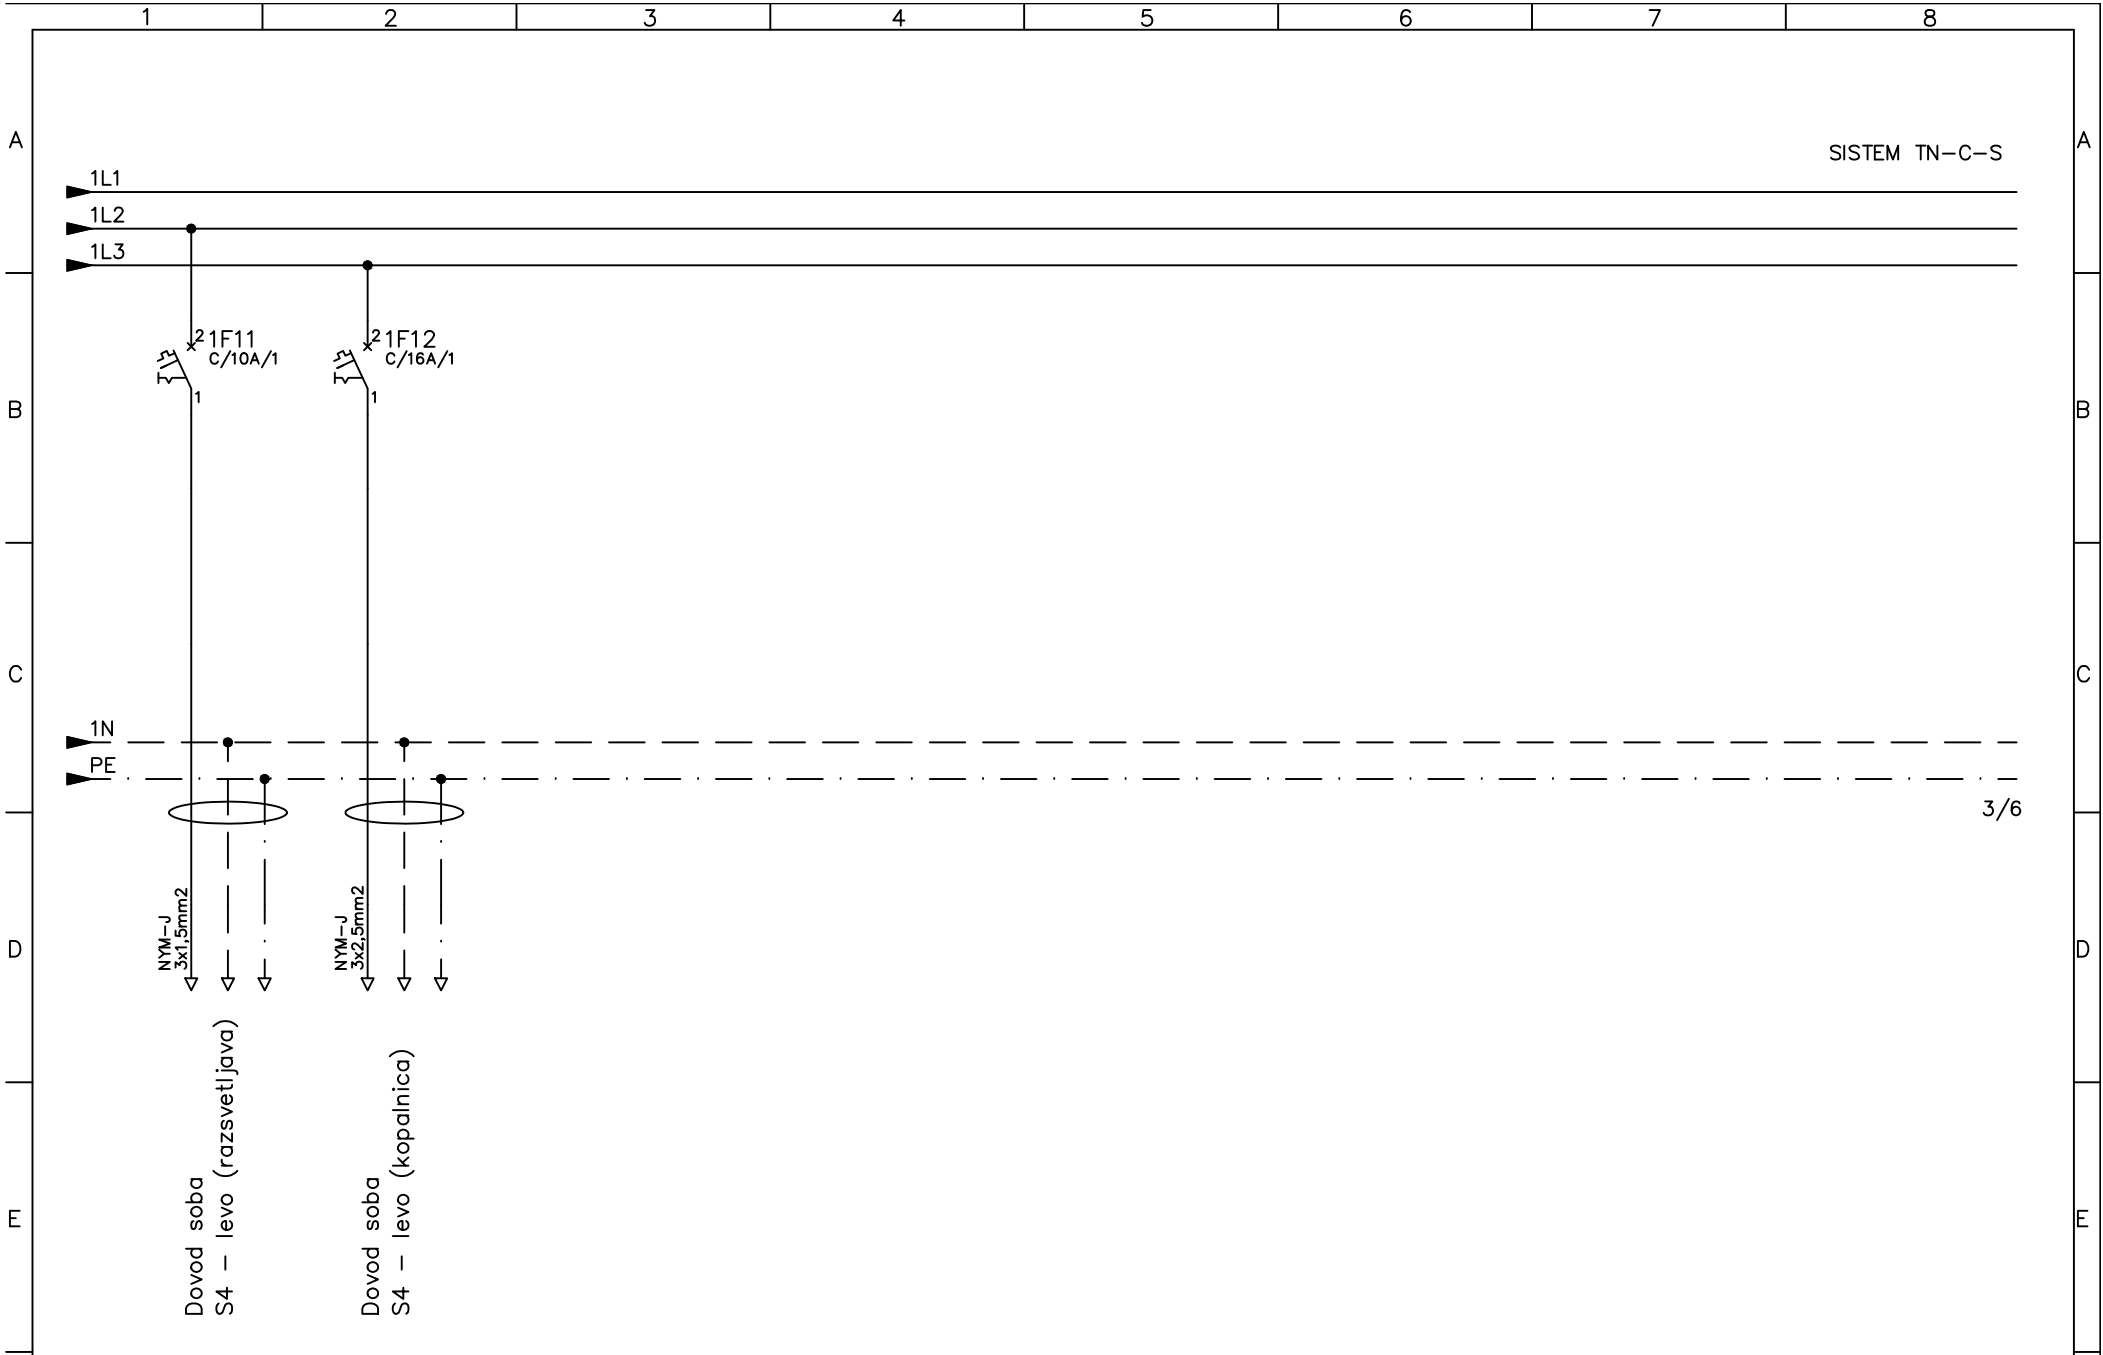


3/6

d				MERIPRO d.o.o. MERITVE, PROJEKTIRANJE IN INŽENIRING V ELEKTROTEHNIKI	FAZA	PZI	IME IN PRIIMEK	IZS	DATUM PODPISA	PODPIS	OBJEKT	DOM UPOKOJENCEV PTUJ – obnova krakov A, B in C	ŠT.RISBE	M061–019	=
c					ODG.VODJA PROJ.		T.Modjar Stajko, udia	ZAPS 1398	AVGUST 2026		NAZIV		PROJ. ŠT.	PD–6/26	+
b					ODG.PROJEKTANT		S.Lavrenčič, udie	E–2122	AVGUST 2026			ENOPOLNA SHEMA RAZDELILNIKA R–A–II	NADOM.ZA		LIST: 3
a					OBDELAL		S.Lavrenčič, udie	E–2122	AVGUST 2026				NADOM.Z		
	SPREMEMBE	DATUM	PODPIS	SP. SLEMEN 2 2352 SELNICA OB DRAVI							INVESTITOR	DOM UPOKOJENCEV PTUJ	MERILO		OD 6 L.

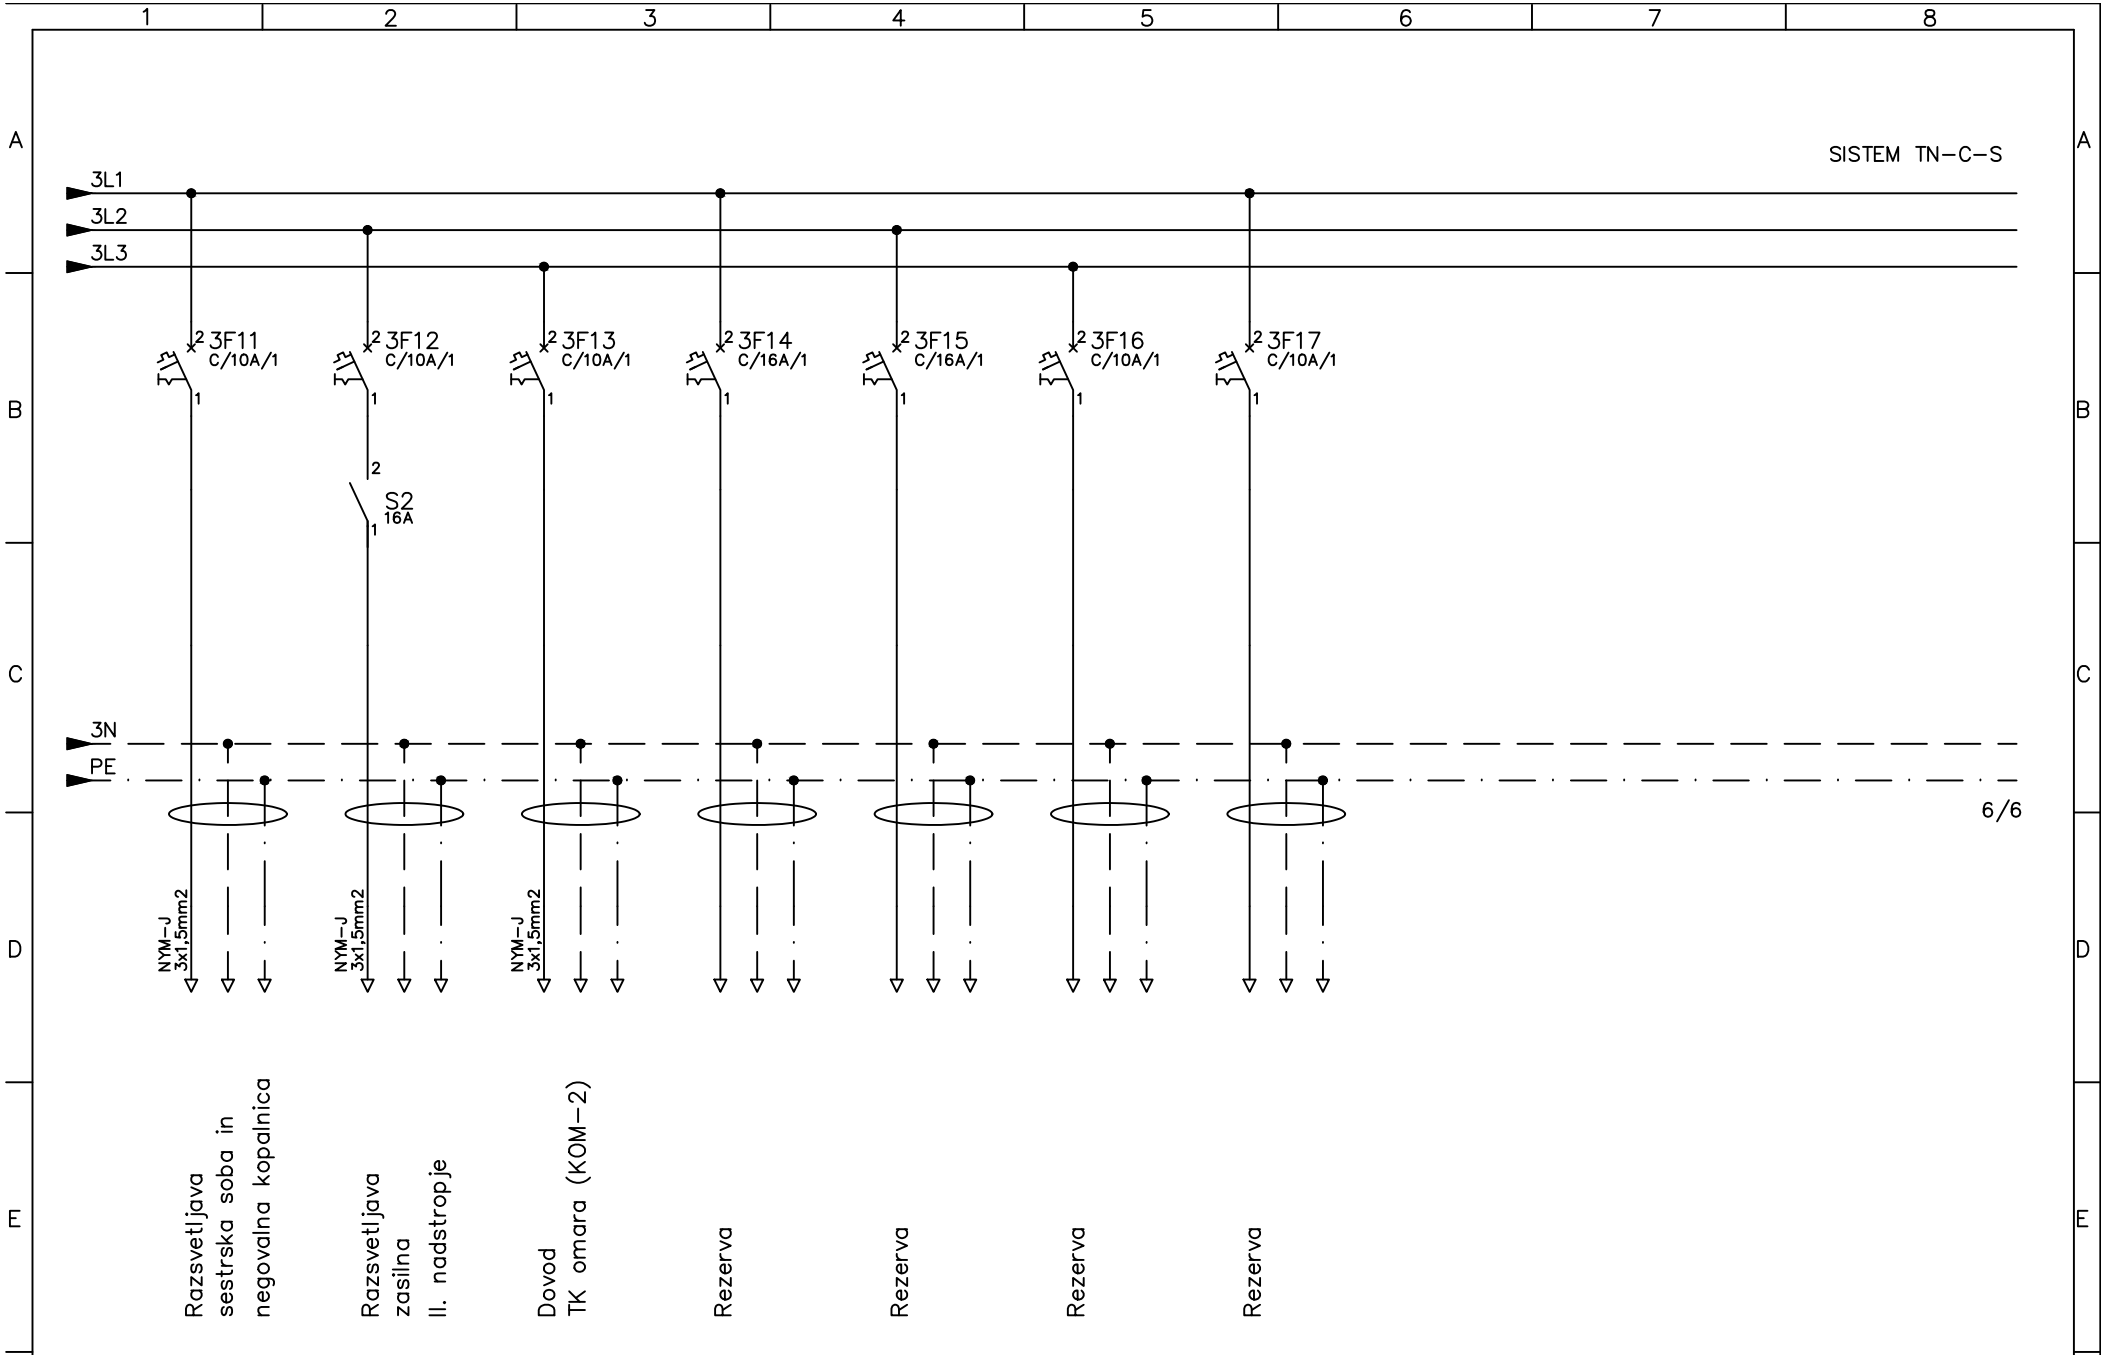

d				MERIPRO d.o.o.	FAZA	PZI	IME IN PRIIMEK	IZS	DATUM PODPISA	PODPIS	OBJEKT	DOM UPOKOJENCEV PTUJ – obnova krakov A, B in C	ŠT.RISBE	M061-019	=
c				MERITVE, PROJEKTIRANJE IN INŽENIRING V ELEKTROTEHNIKI	ODG.VODJA PROJ.		T.Modjar Stajnik, udia	ZAPS 1398	AVGUST 2026		NAZIV	ENOPOLNA SHEMA RAZDELILNIKA R-A-II	PROJ. ŠT.	PD-6/26	+
b					ODG.PROJEKTANT		S.Lavrenčič, udie	E-2122	AVGUST 2026				NADOM.ZA		LIST: 6
a				SP. SLEMEN 2 2352 SELNICA OB DRAVI	OBDELAL		S.Lavrenčič, udie	E-2122	AVGUST 2026				NADOM.Z		
	SPREMEMBE	DATUM	PODPIS								INVESTITOR	DOM UPOKOJENCEV PTUJ	MERILO		OD 6 L.

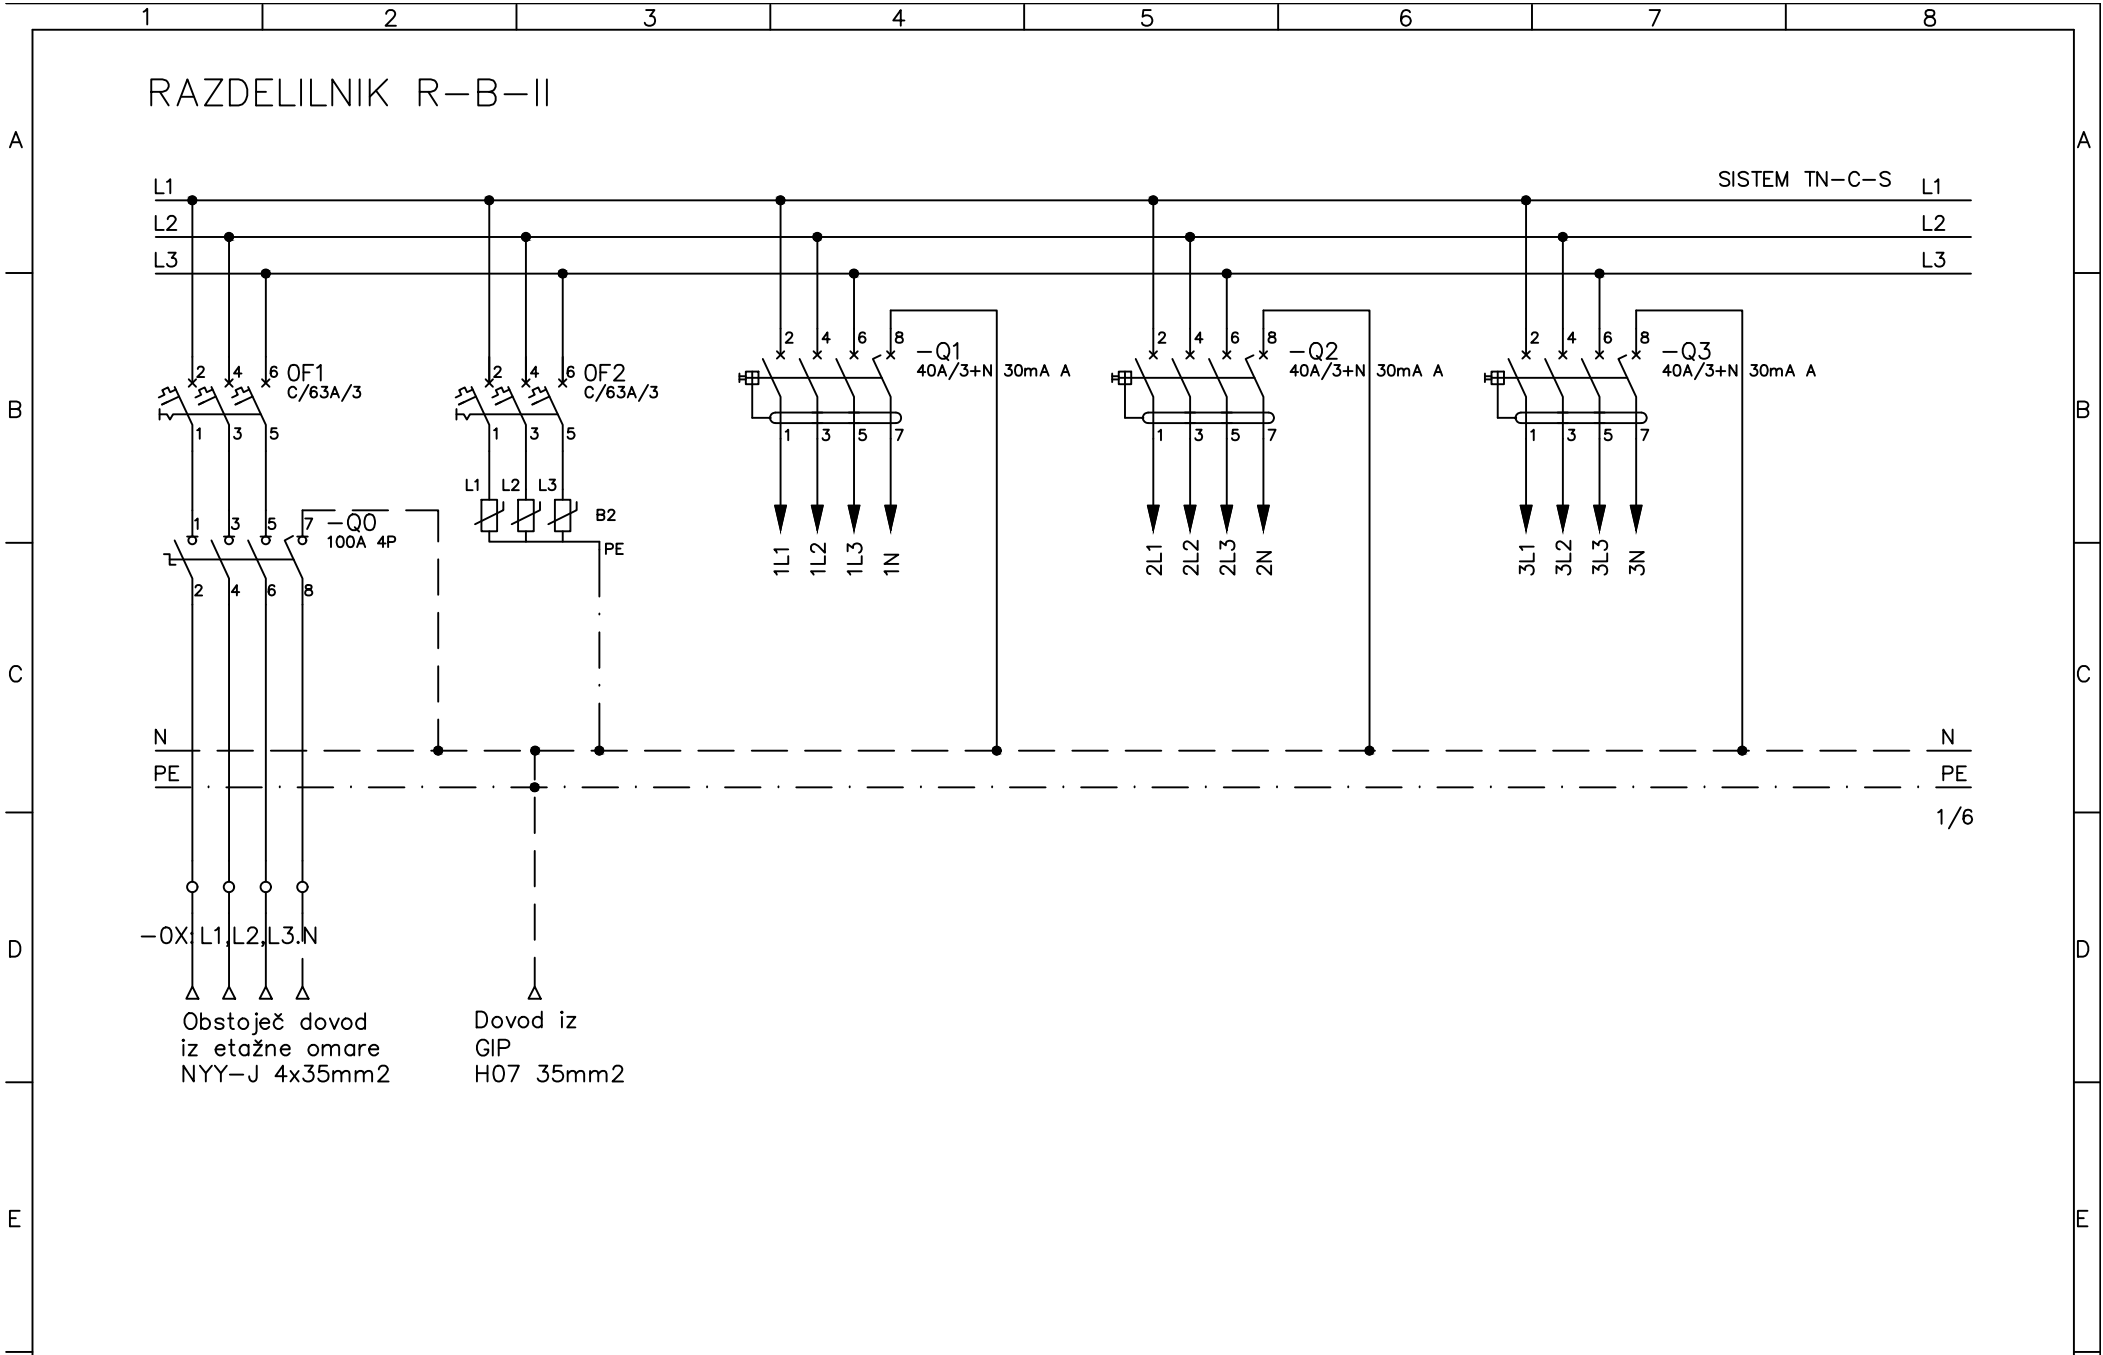


d				FAZA	PZI	IME IN PRIIMEK	IZS	DATUM PODPISA	PODPIS	OBJEKT	DOM UPOKOJENCEV PTUJ – obnova krakov A, B in C	ŠT.RISBE	M061-Q20	=
c				ODG.VODJA PROJ.	T.Modjar Stajnik, udia	ZAPS 1398	AVGUST 2026			NAZIV		PROJ. ŠT.	PD-6/26	+
b				ODG.PROJEKTANT	S.Lavrenčič, udie	E-2122	AVGUST 2026				ENOPOLNA SHEMA RAZDELILNIKA R-B-II	NADOM.ZA		LIST: 1
a				OBDELAL	S.Lavrenčič, udie	E-2122	AVGUST 2026					NADOM.Z		
	SPREMEMBE	DATUM	PODPIS							INVESTITOR	DOM UPOKOJENCEV PTUJ	MERILO		OD 6 L.

MERIPRO d.o.o.


MERITVE, PROJEKTIRANJE IN INŽENIRING V ELEKTROTEHNIKI


SP. SLEMEN 2
2352 SELNICA OB DRAVI

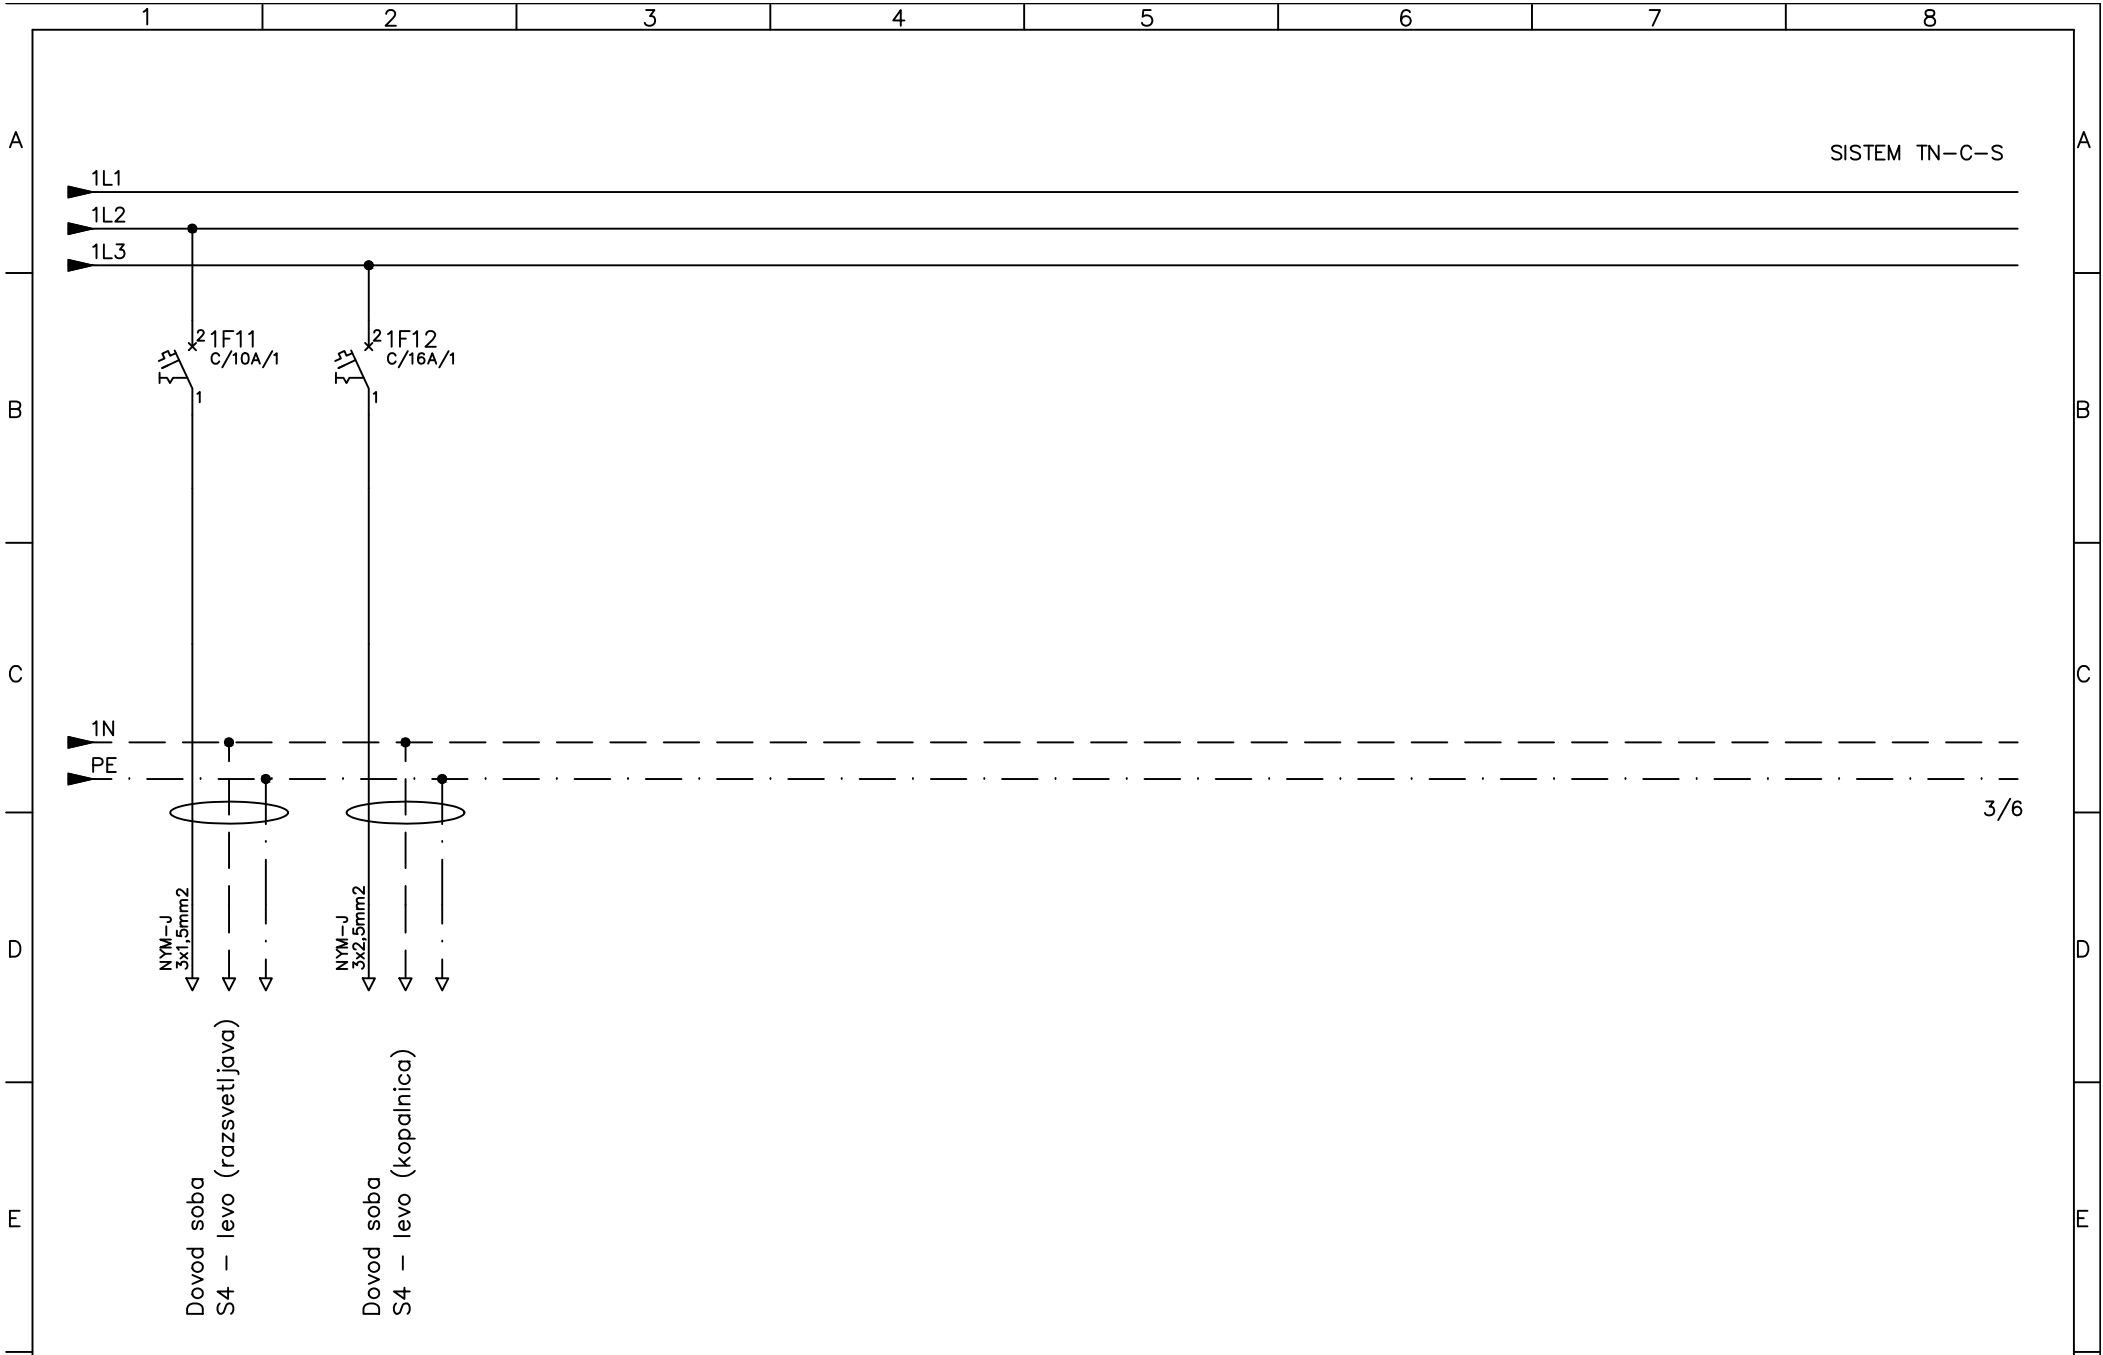

3/6


d				MERIPRO d.o.o. MERITVE, PROJEKTIRANJE IN INŽENIRING V ELEKTROTEHNIKI SP. SLEMIEN 2 2352 SELNICA OB DRAVI	FAZA	PZI	IME IN PRIIMEK	IZS	DATUM PODPISA	PODPIS	OBJEKT	DOM UPOKOJENCEV PTUJ – obnova krakov A, B in C	ŠT.RISBE	M061–020	=
c					ODG.VODJA PROJ.		T.Modjar Stajko, udia	ZAPS 1398	AVGUST 2026		NAZIV		PROJ. ŠT.	PD–6/26	+
b					ODG.PROJEKTANT		S.Lavrenčič, udie	E–2122	AVGUST 2026			ENOPOLNA SHEMA RAZDELILNIKA R–B–II	NADOM.ZA		LIST: 3
a					OBDELAL		S.Lavrenčič, udie	E–2122	AVGUST 2026				NADOM.Z		OD 6 L.
	SPREMEMBE	DATUM	PODPIS								INVESTITOR	DOM UPOKOJENCEV PTUJ	MERILO		

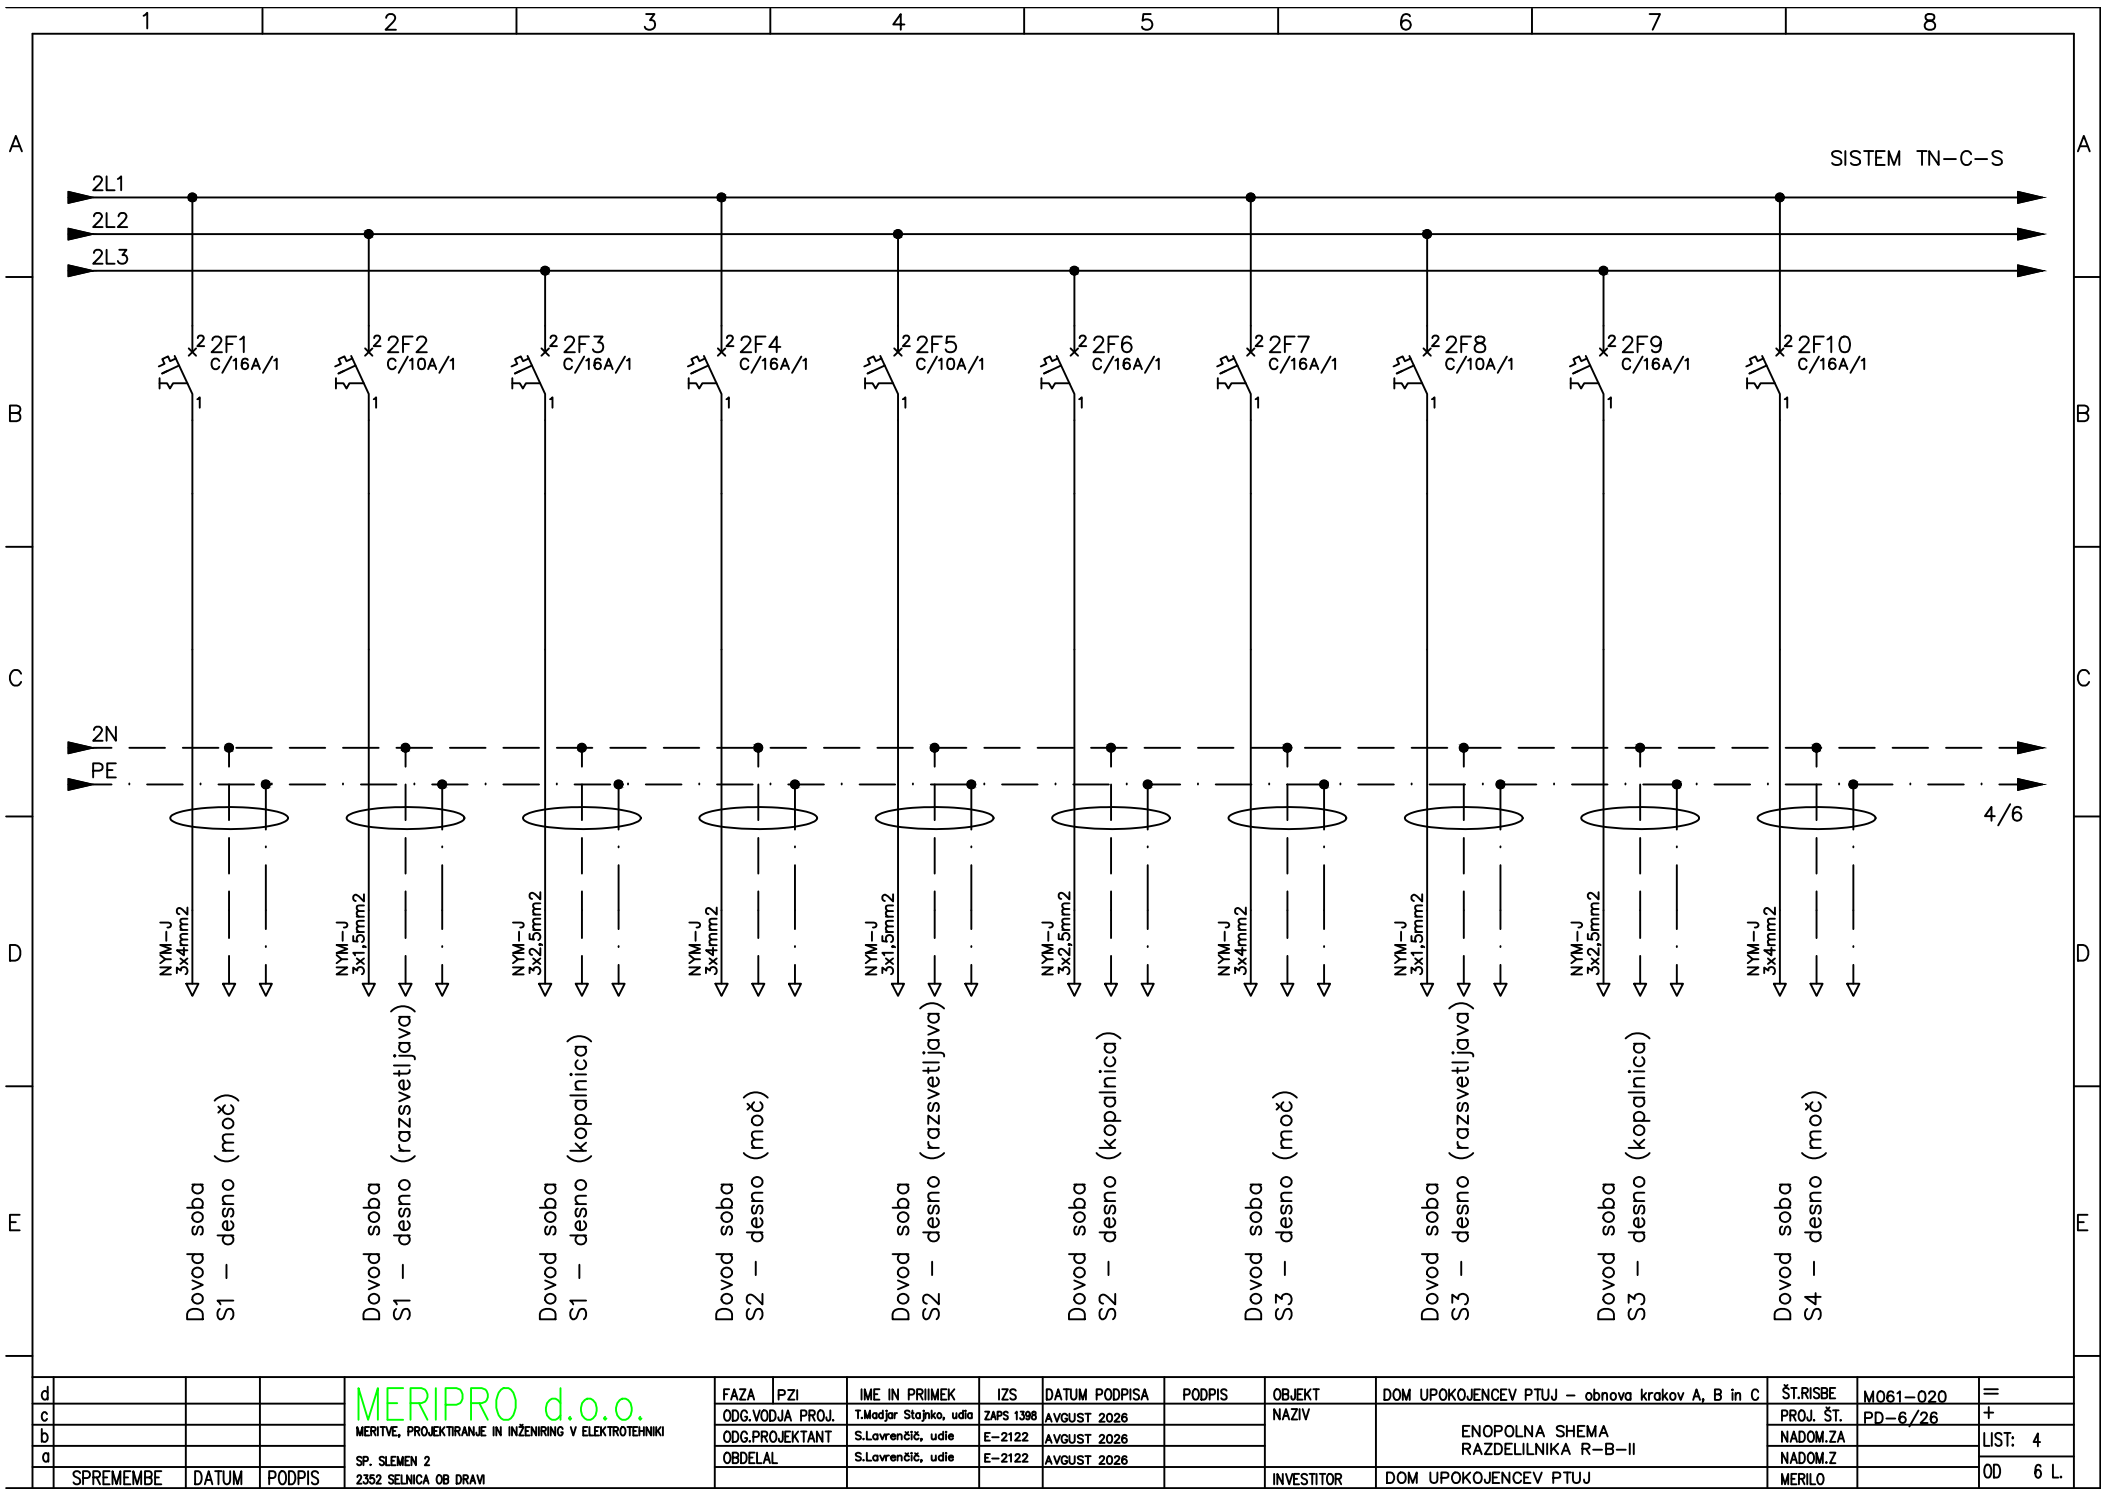

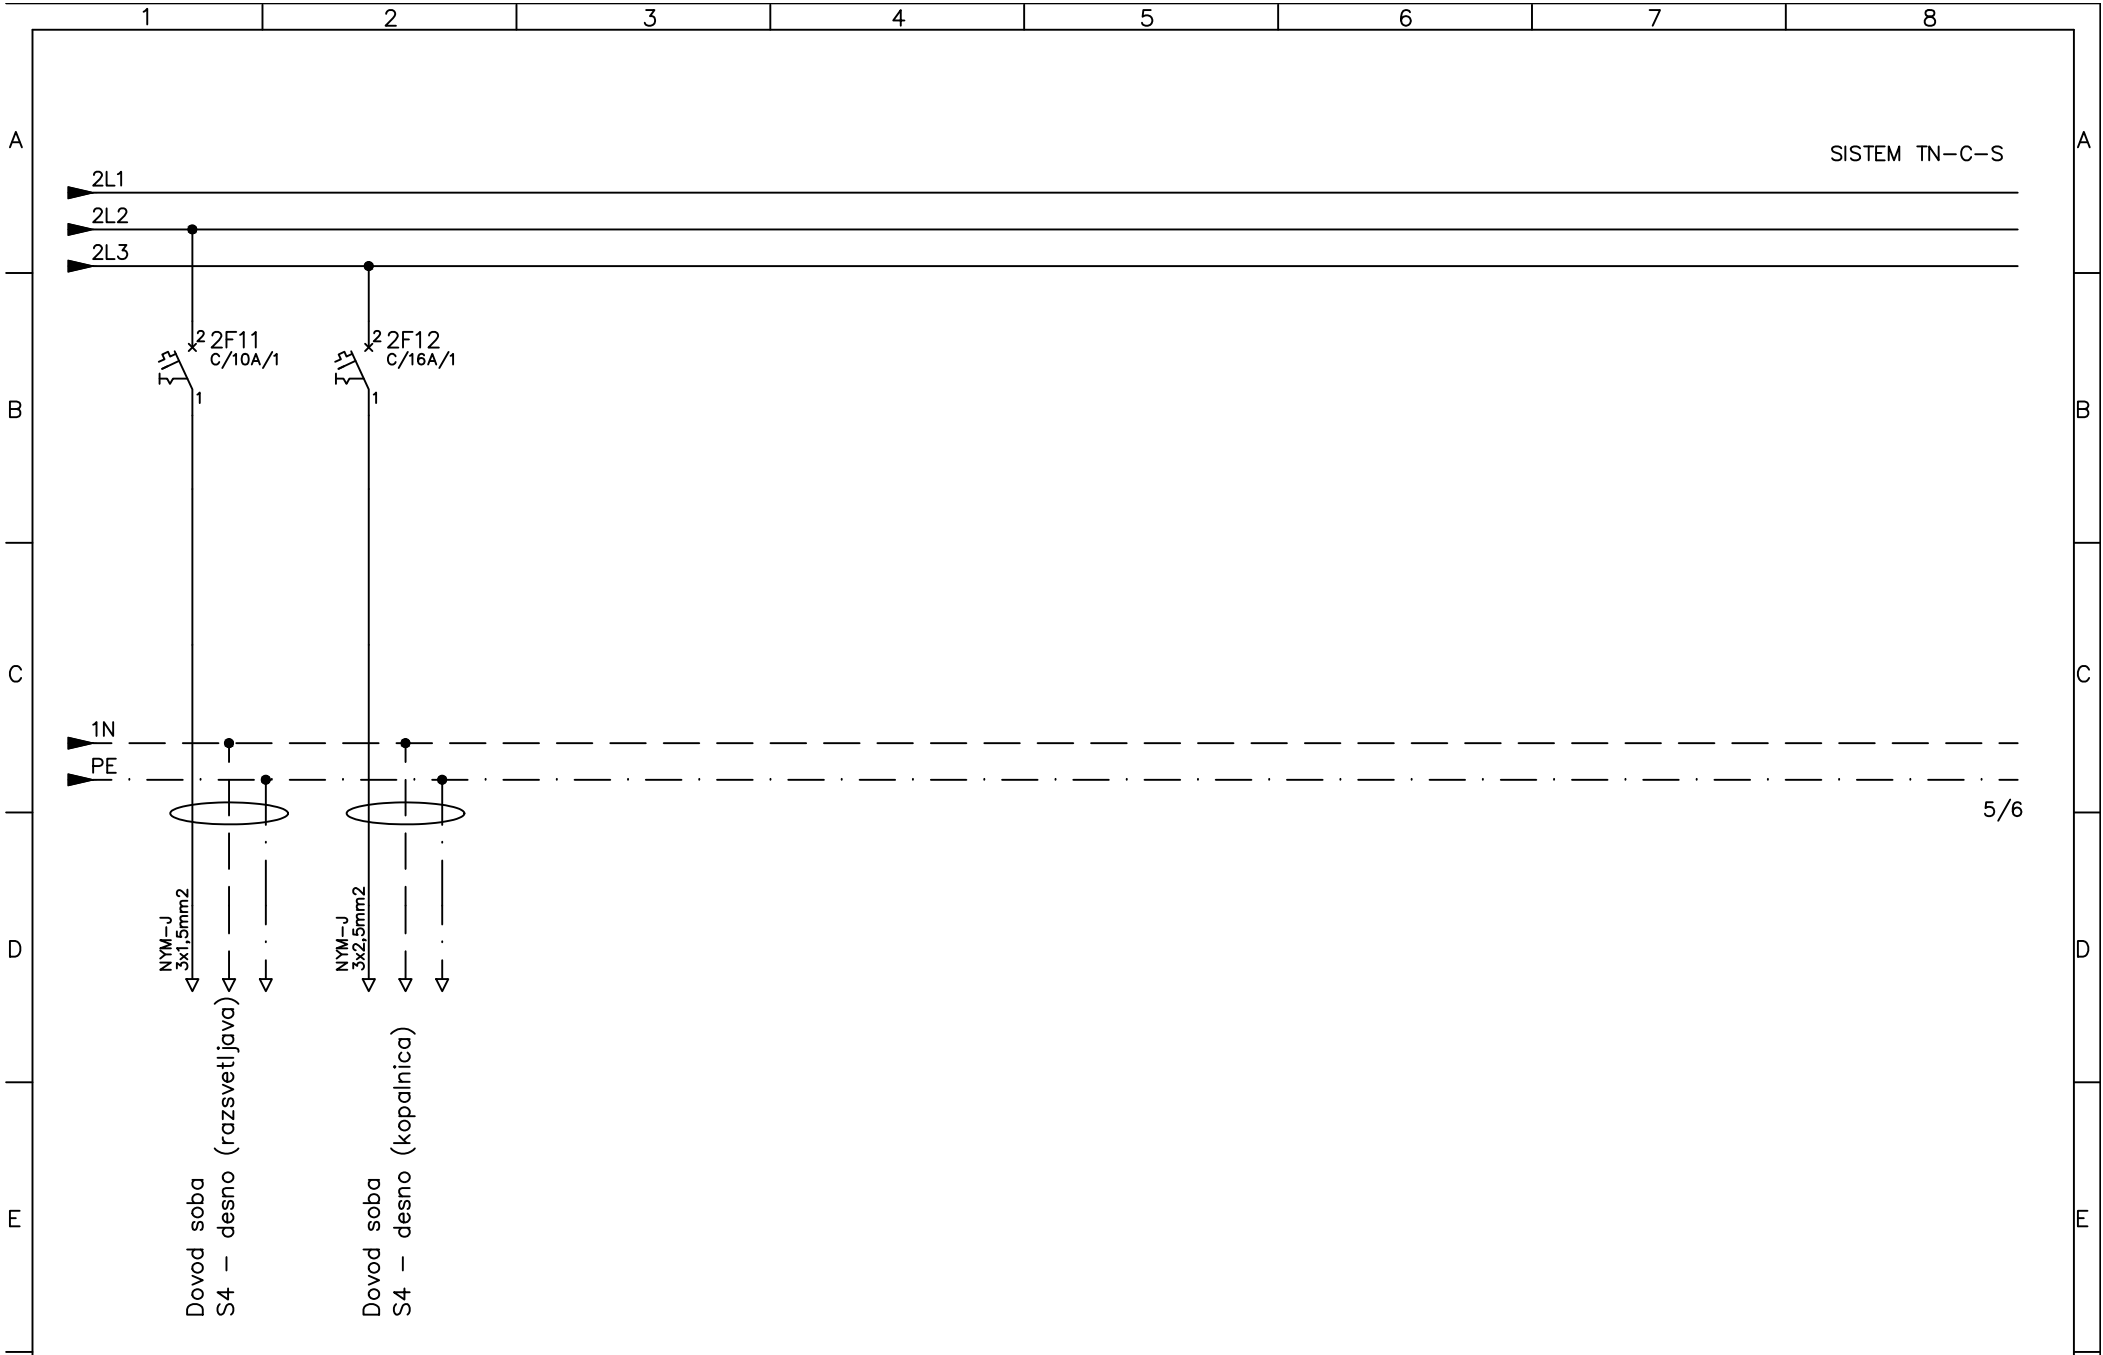


5/6

d				MERIPRO d.o.o. MERITVE, PROJEKTIRANJE IN INŽENIRING V ELEKTROTEHNIKI SP. SLEMIEN 2 2352 SELNICA OB DRAVI	FAZA	PZI	IME IN PRIIMEK	IZS	DATUM PODPISA	PODPIS	OBJEKT	DOM UPOKOJENCEV PTUJ – obnova krakov A, B in C	ŠT.RISBE	M061–020	=
c					ODG.VODJA PROJ.		T.Modjar Stajko, udia	ZAPS 1398	AVGUST 2026		NAZIV		PROJ. ŠT.	PD–6/26	+
b					ODG.PROJEKTANT		S.Lavrenčič, udie	E–2122	AVGUST 2026			ENOPOLNA SHEMA RAZDELILNIKA R–B–II	NADOM.ZA		LIST: 5
a					OBDELAL		S.Lavrenčič, udie	E–2122	AVGUST 2026				NADOM.Z		OD 6 L.
	SPREMEMBE	DATUM	PODPIS								INVESTITOR	DOM UPOKOJENCEV PTUJ	MERILO		

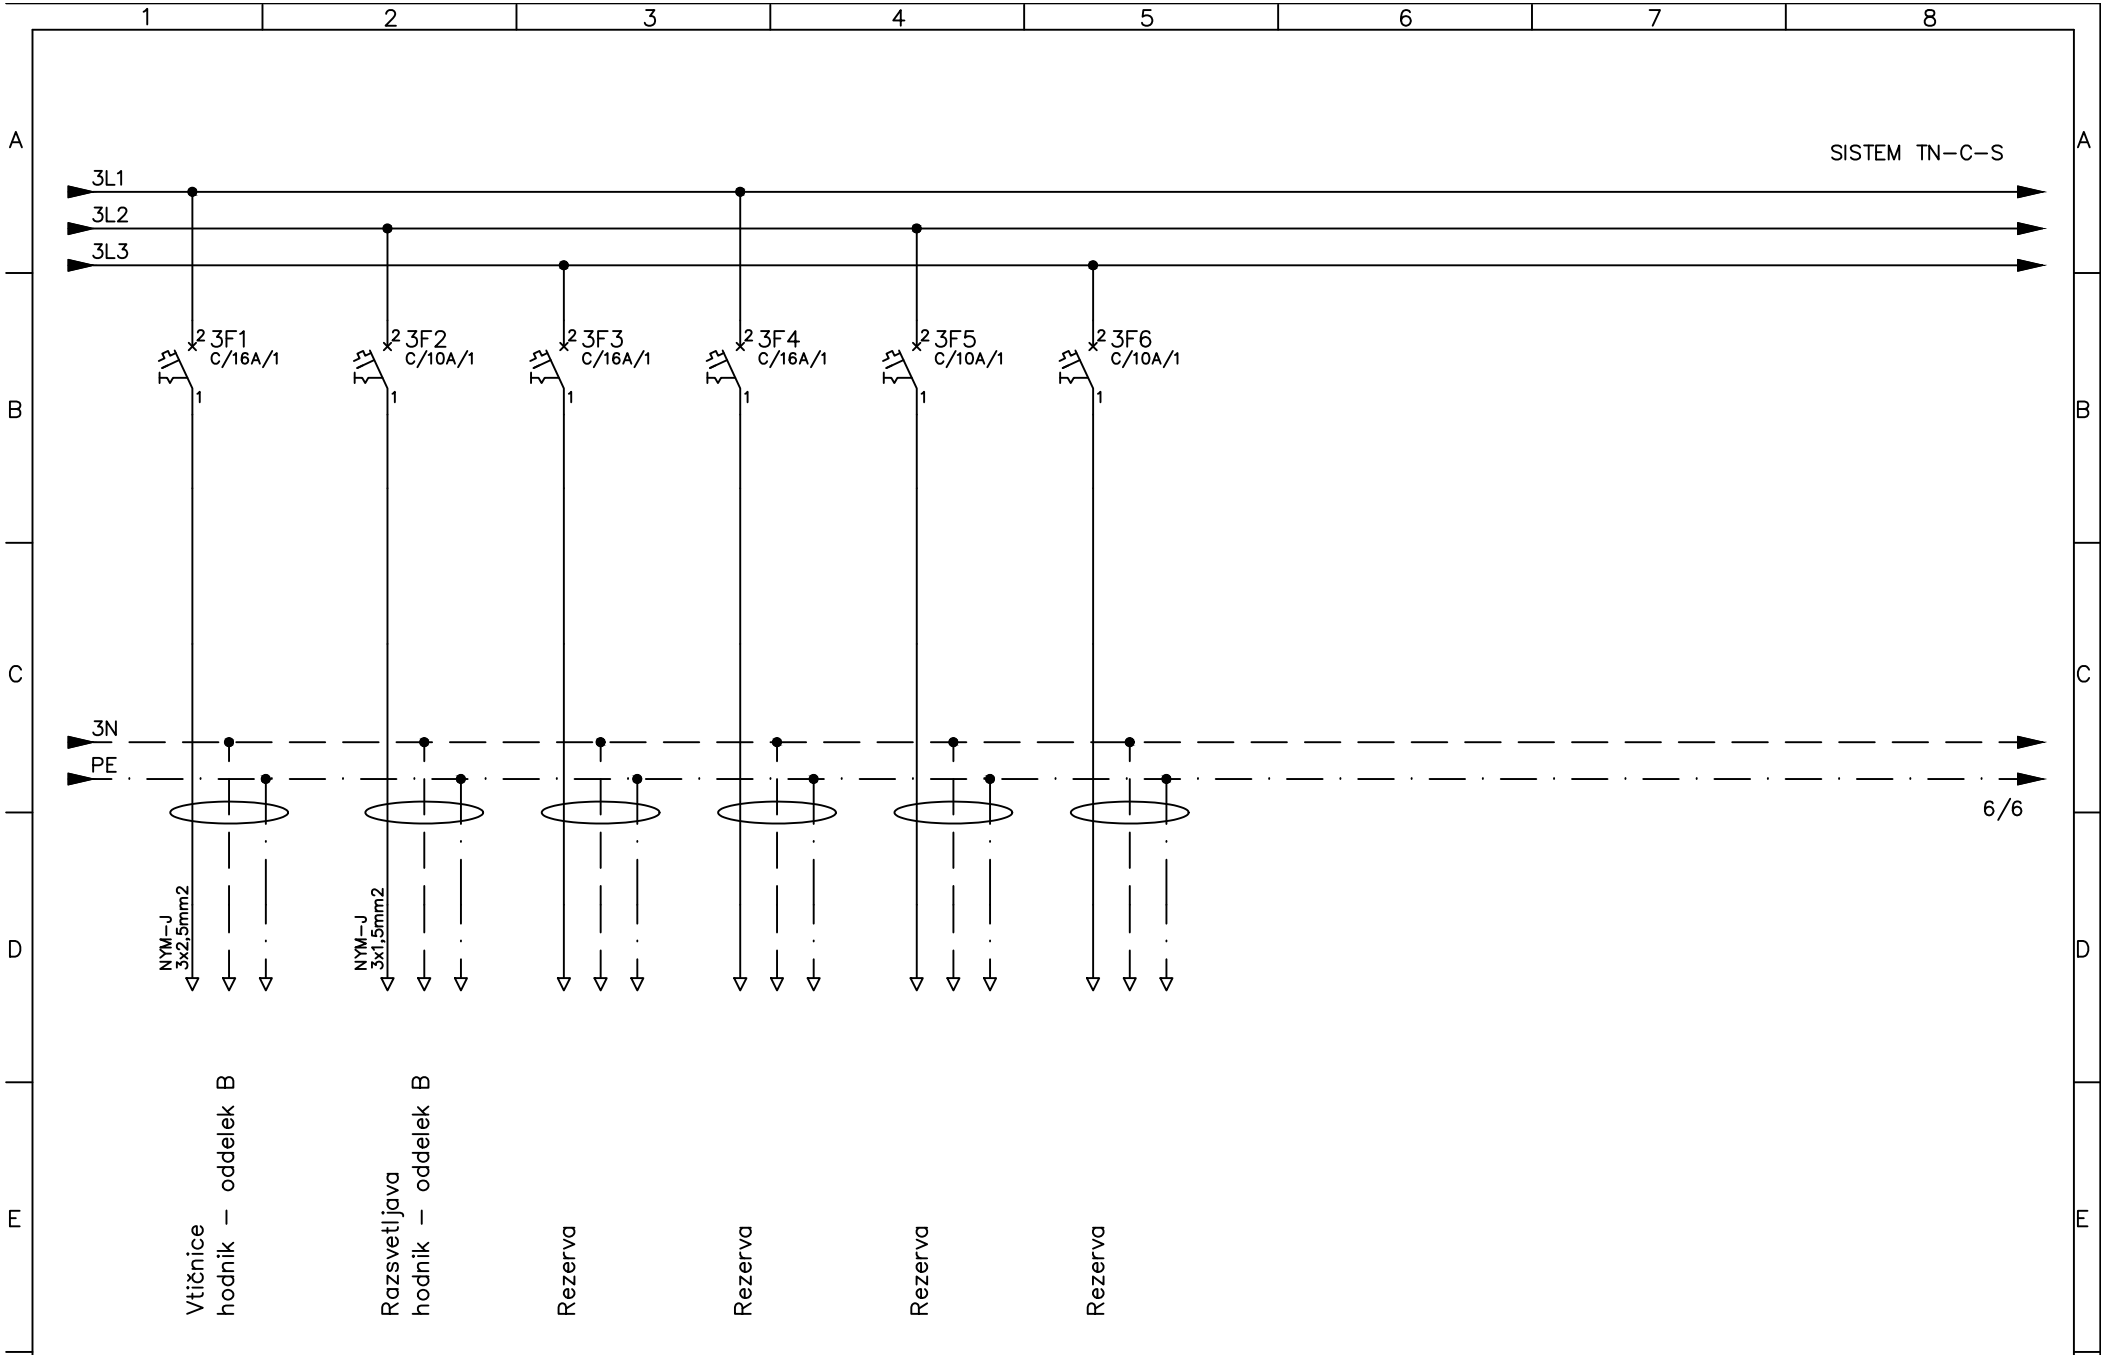

d				MERIPRO d.o.o. MERITVE, PROJEKTIRANJE IN INŽENIRING V ELEKTROTEHNIKI SP. SLEMEN 2 2352 SELNICA OB DRAVI	FAZA	PZI	IME IN PRIIMEK	IZS	DATUM PODPISA	PODPIS	OBJEKT	DOM UPOKOJENCEV PTUJ – obnova krakov A, B in C	ŠT.RISBE	M061–020	=
c					ODG.VODJA PROJ.		T.Modjar Stajko, udia	ZAPS 1398	AVGUST 2026		NAZIV	ENOPOLNA SHEMA RAZDELILNIKA R–B–II	PROJ. ŠT.	PD–6/26	+
b					ODG.PROJEKTANT		S.Lavrenčič, udie	E–2122	AVGUST 2026				NADOM.ZA		LIST: 6
a					OBDELAL		S.Lavrenčič, udie	E–2122	AVGUST 2026				NADOM.Z		OD 6 L.
	SPREMEMBE	DATUM	PODPIS								INVESTITOR	DOM UPOKOJENCEV PTUJ	MERILO		

RAZDELILNIK R-C-II

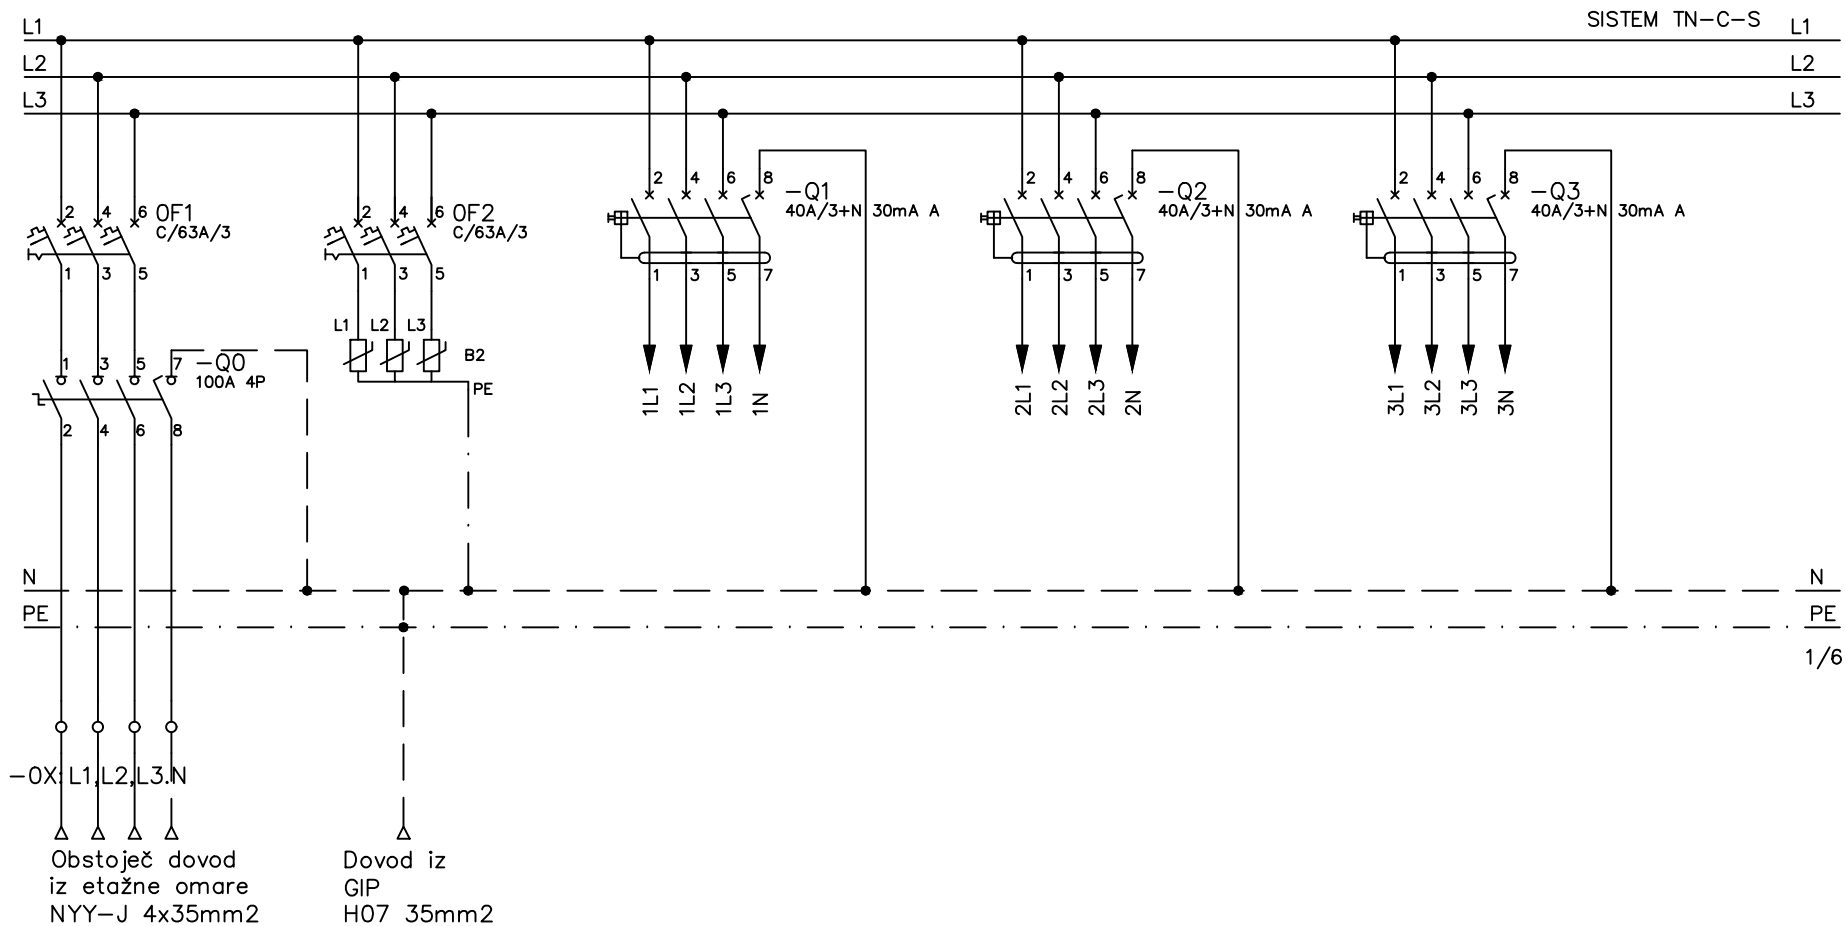


d				FAZA	PZI	IME IN PRIIMEK	IZS	DATUM PODPISA	PODPIS	OBJEKT	DOM UPOKOJENCEV PTUJ – obnova krakov A, B in C	ŠT.RISBE	M061-Q21	=
c				ODG.VODJA PROJ.	T.Modjar Stajko, udia	ZAPS 1398	AVGUST 2026			NAZIV		PROJ. ŠT.	PD-6/26	+
b				ODG.PROJEKTANT	S.Lavrenčič, udie	E-2122	AVGUST 2026				ENOPOLNA SHEMA RAZDELILNIKA R-C-II	NADOM.ZA		LIST: 1
a				OBDELAL	S.Lavrenčič, udie	E-2122	AVGUST 2026					NADOM.Z		
	SPREMEMBE	DATUM	PODPIS							INVESTITOR	DOM UPOKOJENCEV PTUJ	MERILO		OD 6 L.


MERIPRO d.o.o.

MERITVE, PROJEKTIRANJE IN INŽENIRING V ELEKTROTEHNIKI

SP. SLEMEN 2


2352 SELNICA OB DRAVI

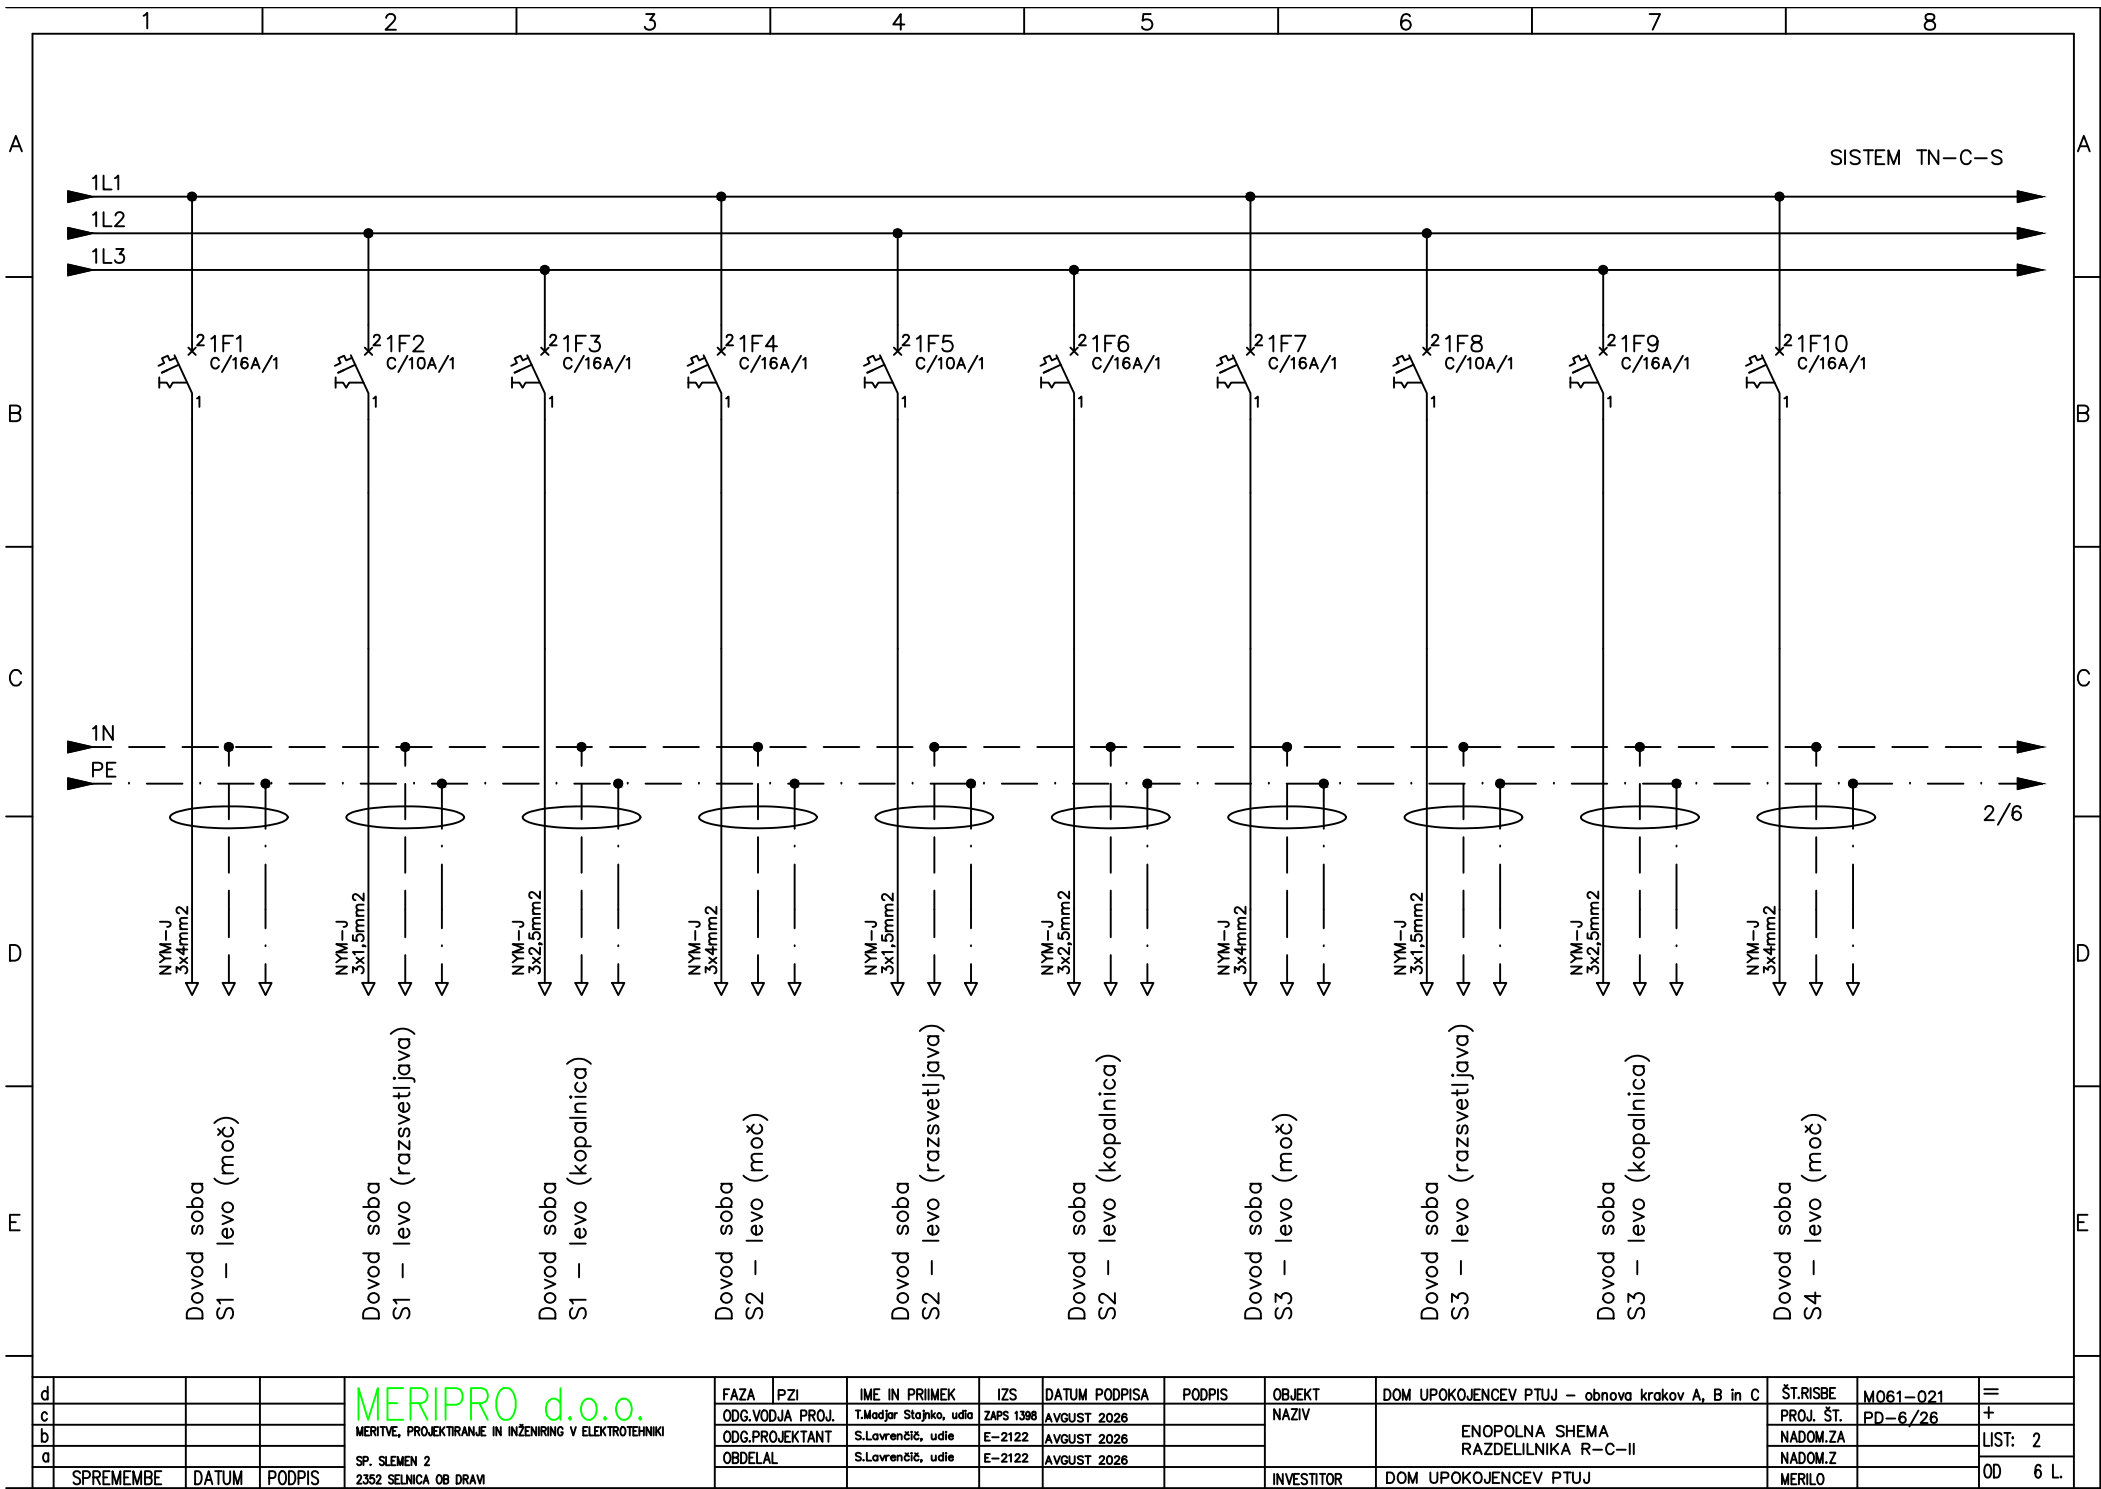

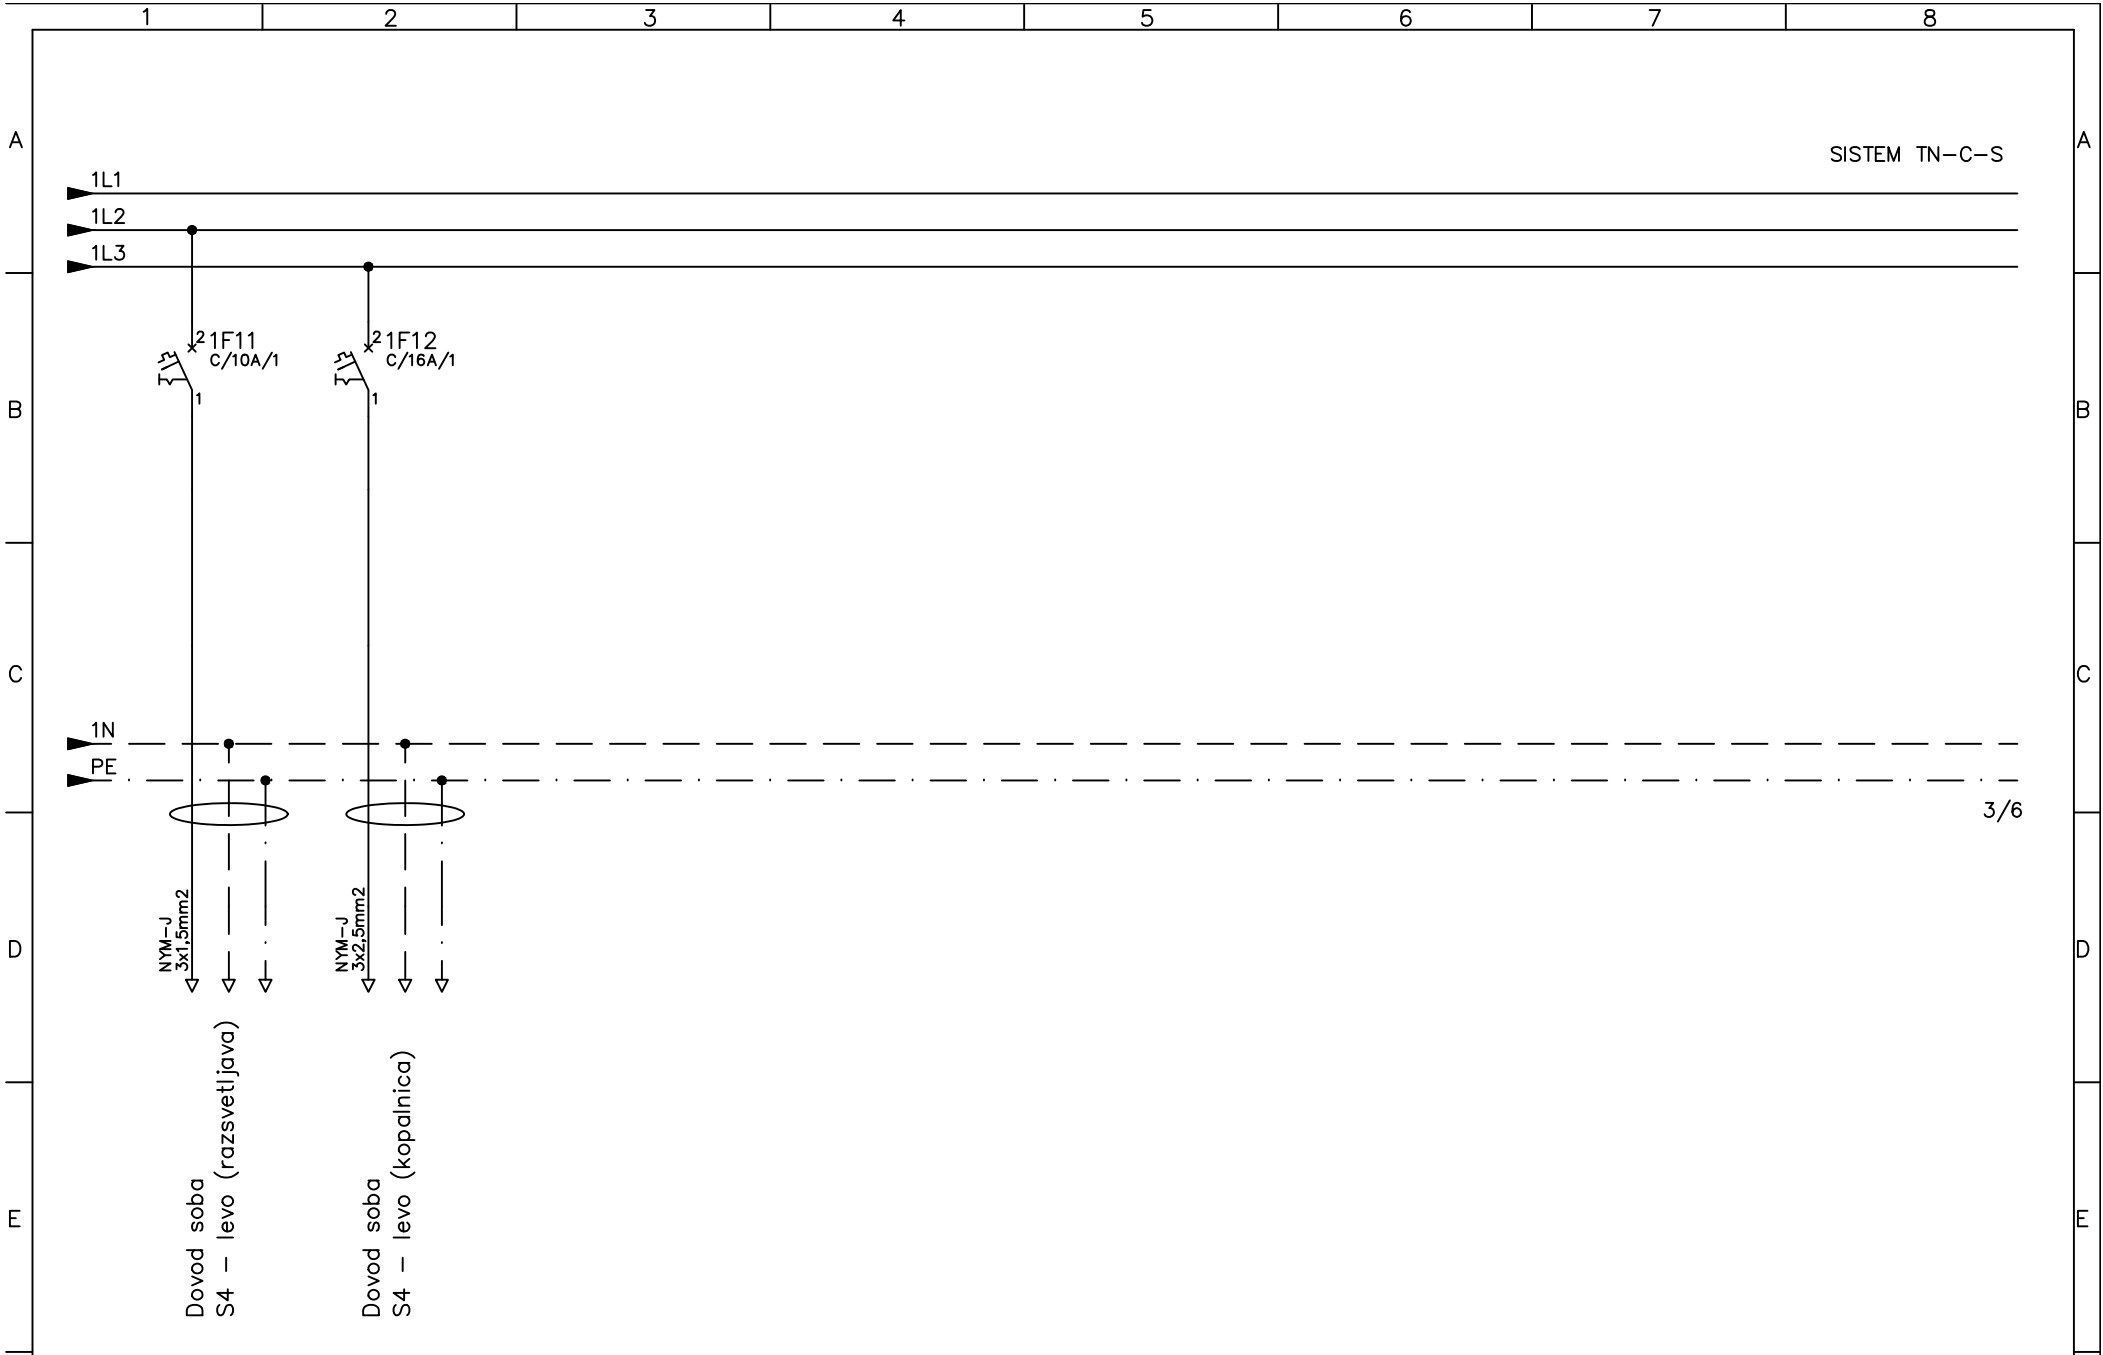


3/6

d				MERIPRO d.o.o. MERITVE, PROJEKTIRANJE IN INŽENIRING V ELEKTROTEHNIKI SP. SLEMIEN 2 2352 SELNICA OB DRAVI	FAZA	PZI	IME IN PRIIMEK	IZS	DATUM PODPISA	PODPIS	OBJEKT	DOM UPOKOJENCEV PTUJ – obnova krakov A, B in C	ŠT.RISBE	M061–021	=
c					ODG.VODJA PROJ.		T.Modjar Stajko, udia	ZAPS 1398	AVGUST 2026		NAZIV		PROJ. ŠT.	PD–6/26	+
b					ODG.PROJEKTANT		S.Lavrenčič, udie	E–2122	AVGUST 2026			ENOPOLNA SHEMA RAZDELILNIKA R–C–II	NADOM.ZA		LIST: 3
a					OBDELAL		S.Lavrenčič, udie	E–2122	AVGUST 2026				NADOM.Z		OD 6 L.
	SPREMEMBE	DATUM	PODPIS								INVESTITOR	DOM UPOKOJENCEV PTUJ	MERILO		

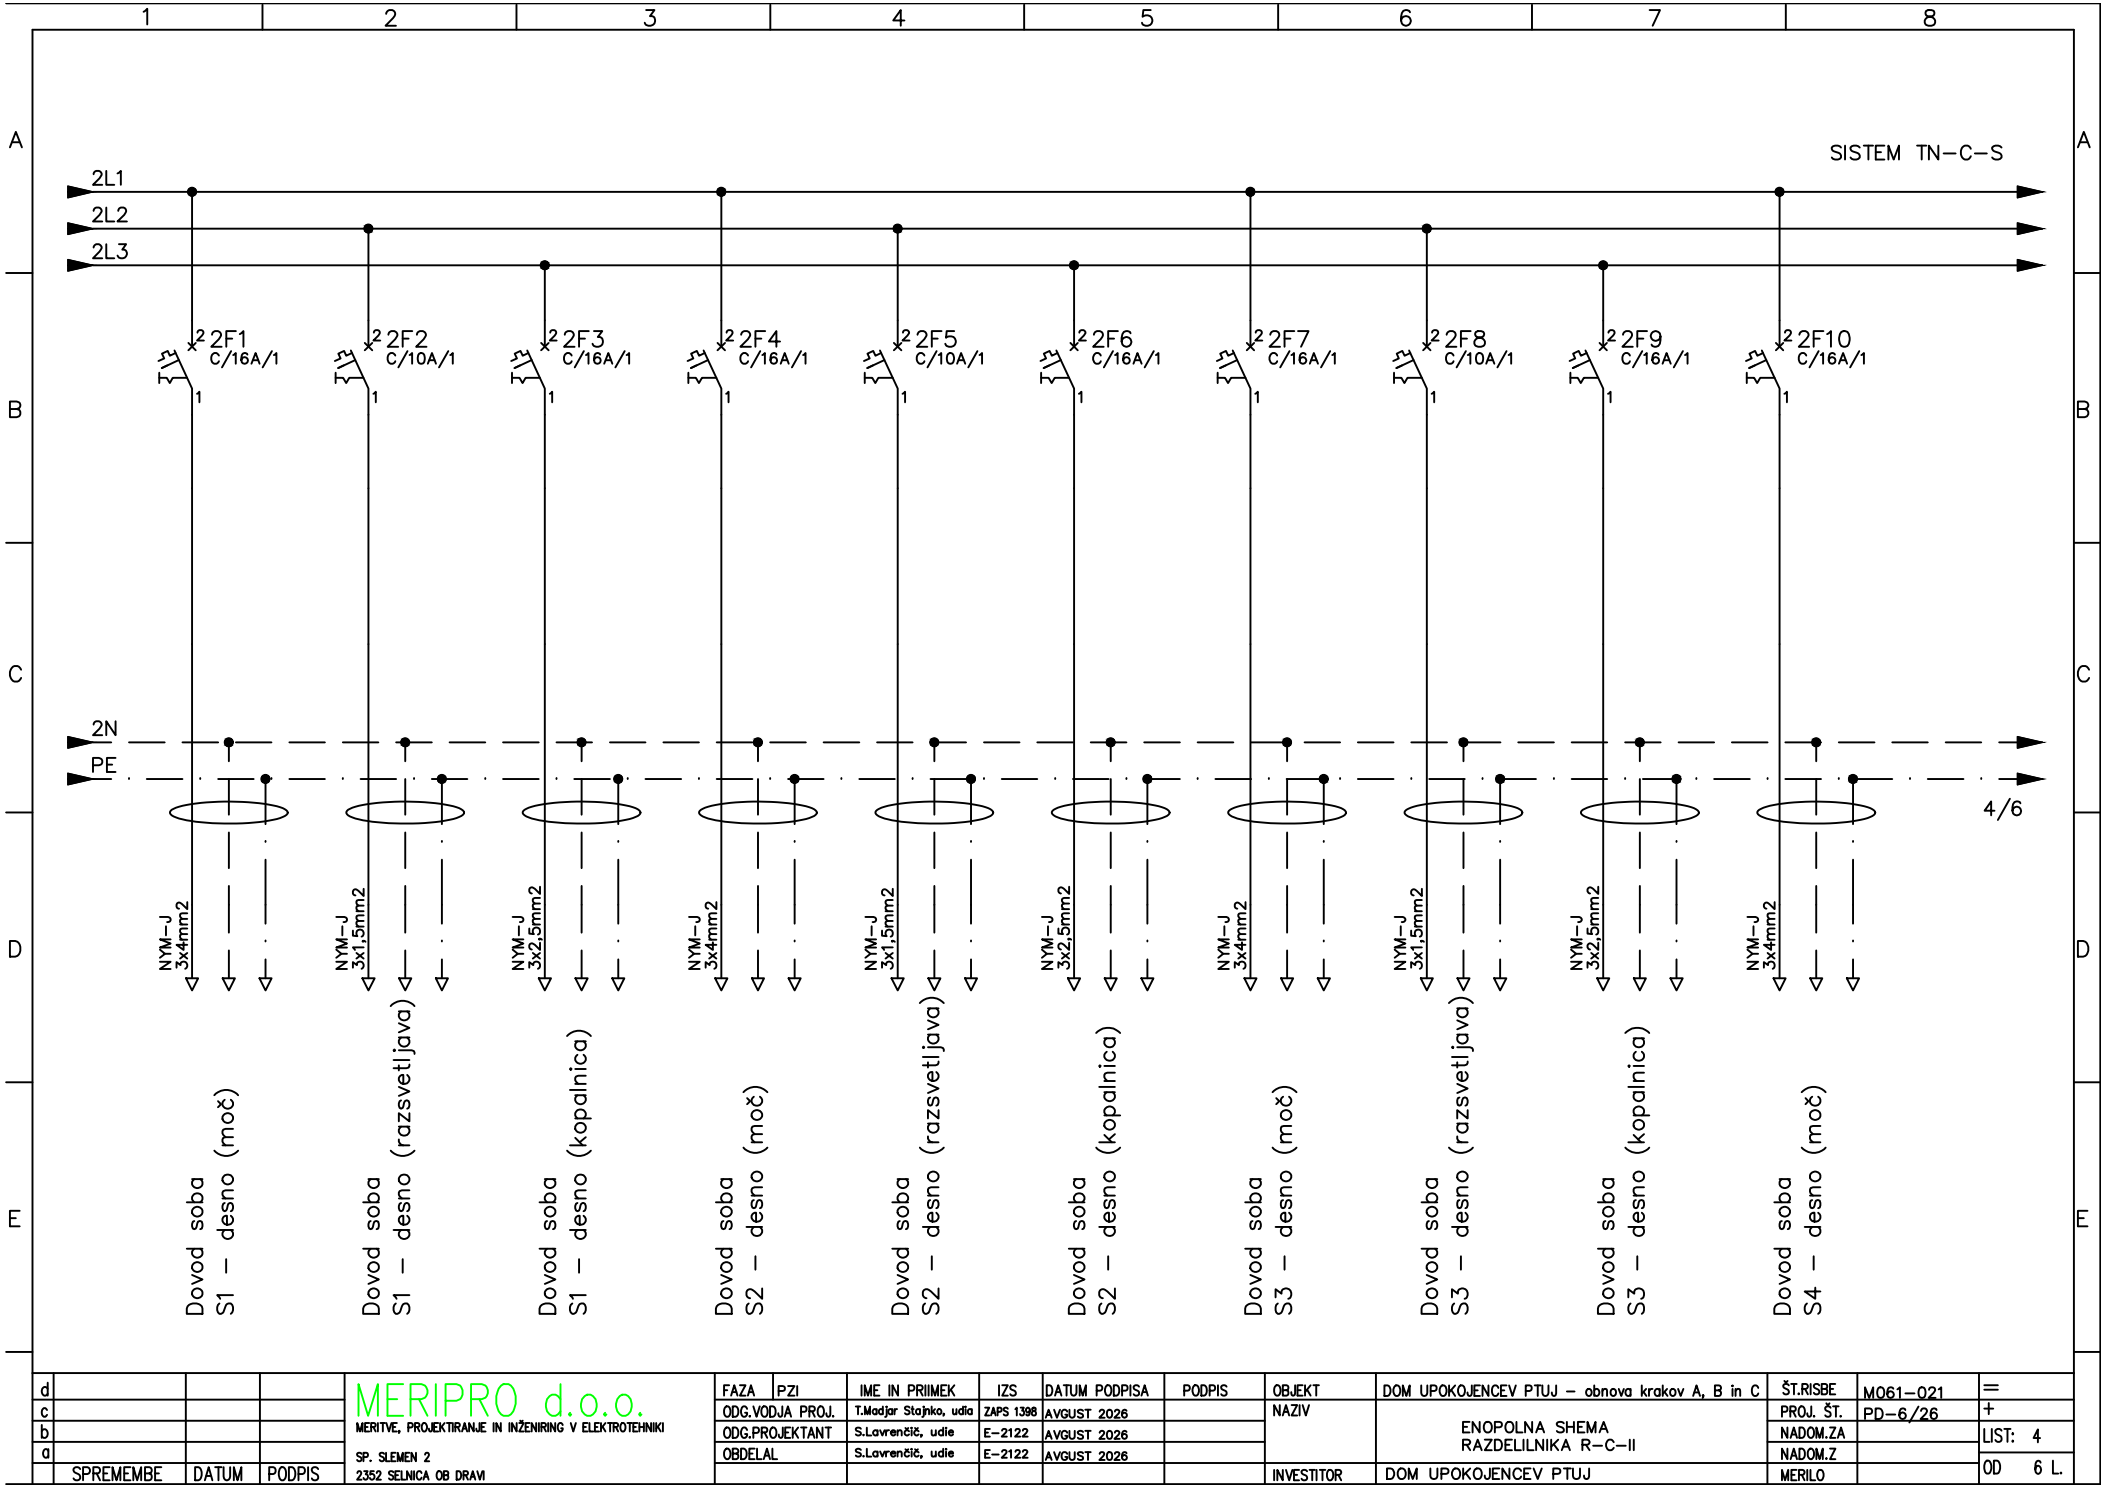


d				MERIPRO d.o.o. MERITVE, PROJEKTIRANJE IN INŽENIRING V ELEKTROTEHNIKI	FAZA	PZI	IME IN PRIIMEK	IZS	DATUM PODPISA	PODPIS	OBJEKT	DOM UPOKOJENCEV PTUJ – obnova krakov A, B in C	ŠT.RISBE	M061-021	=
c					ODG.VODJA PROJ.		T.Modjar Stajko, udia	ZAPS 1398	AVGUST 2026		NAZIV		PROJ. ŠT.	PD-6/26	+
b					ODG.PROJEKTANT		S.Lavrenčič, udie	E-2122	AVGUST 2026			ENOPOLNA SHEMA RAZDELILNIKA R-C-II	NADOM.ZA		LIST: 4
a					OBDELAL		S.Lavrenčič, udie	E-2122	AVGUST 2026				NADOM.Z		OD 6 L.
	SPREMEMBE	DATUM	PODPIS	SP. SLEMEN 2 2352 SELNICA OB DRAVI							INVESTITOR	DOM UPOKOJENCEV PTUJ	MERILO		

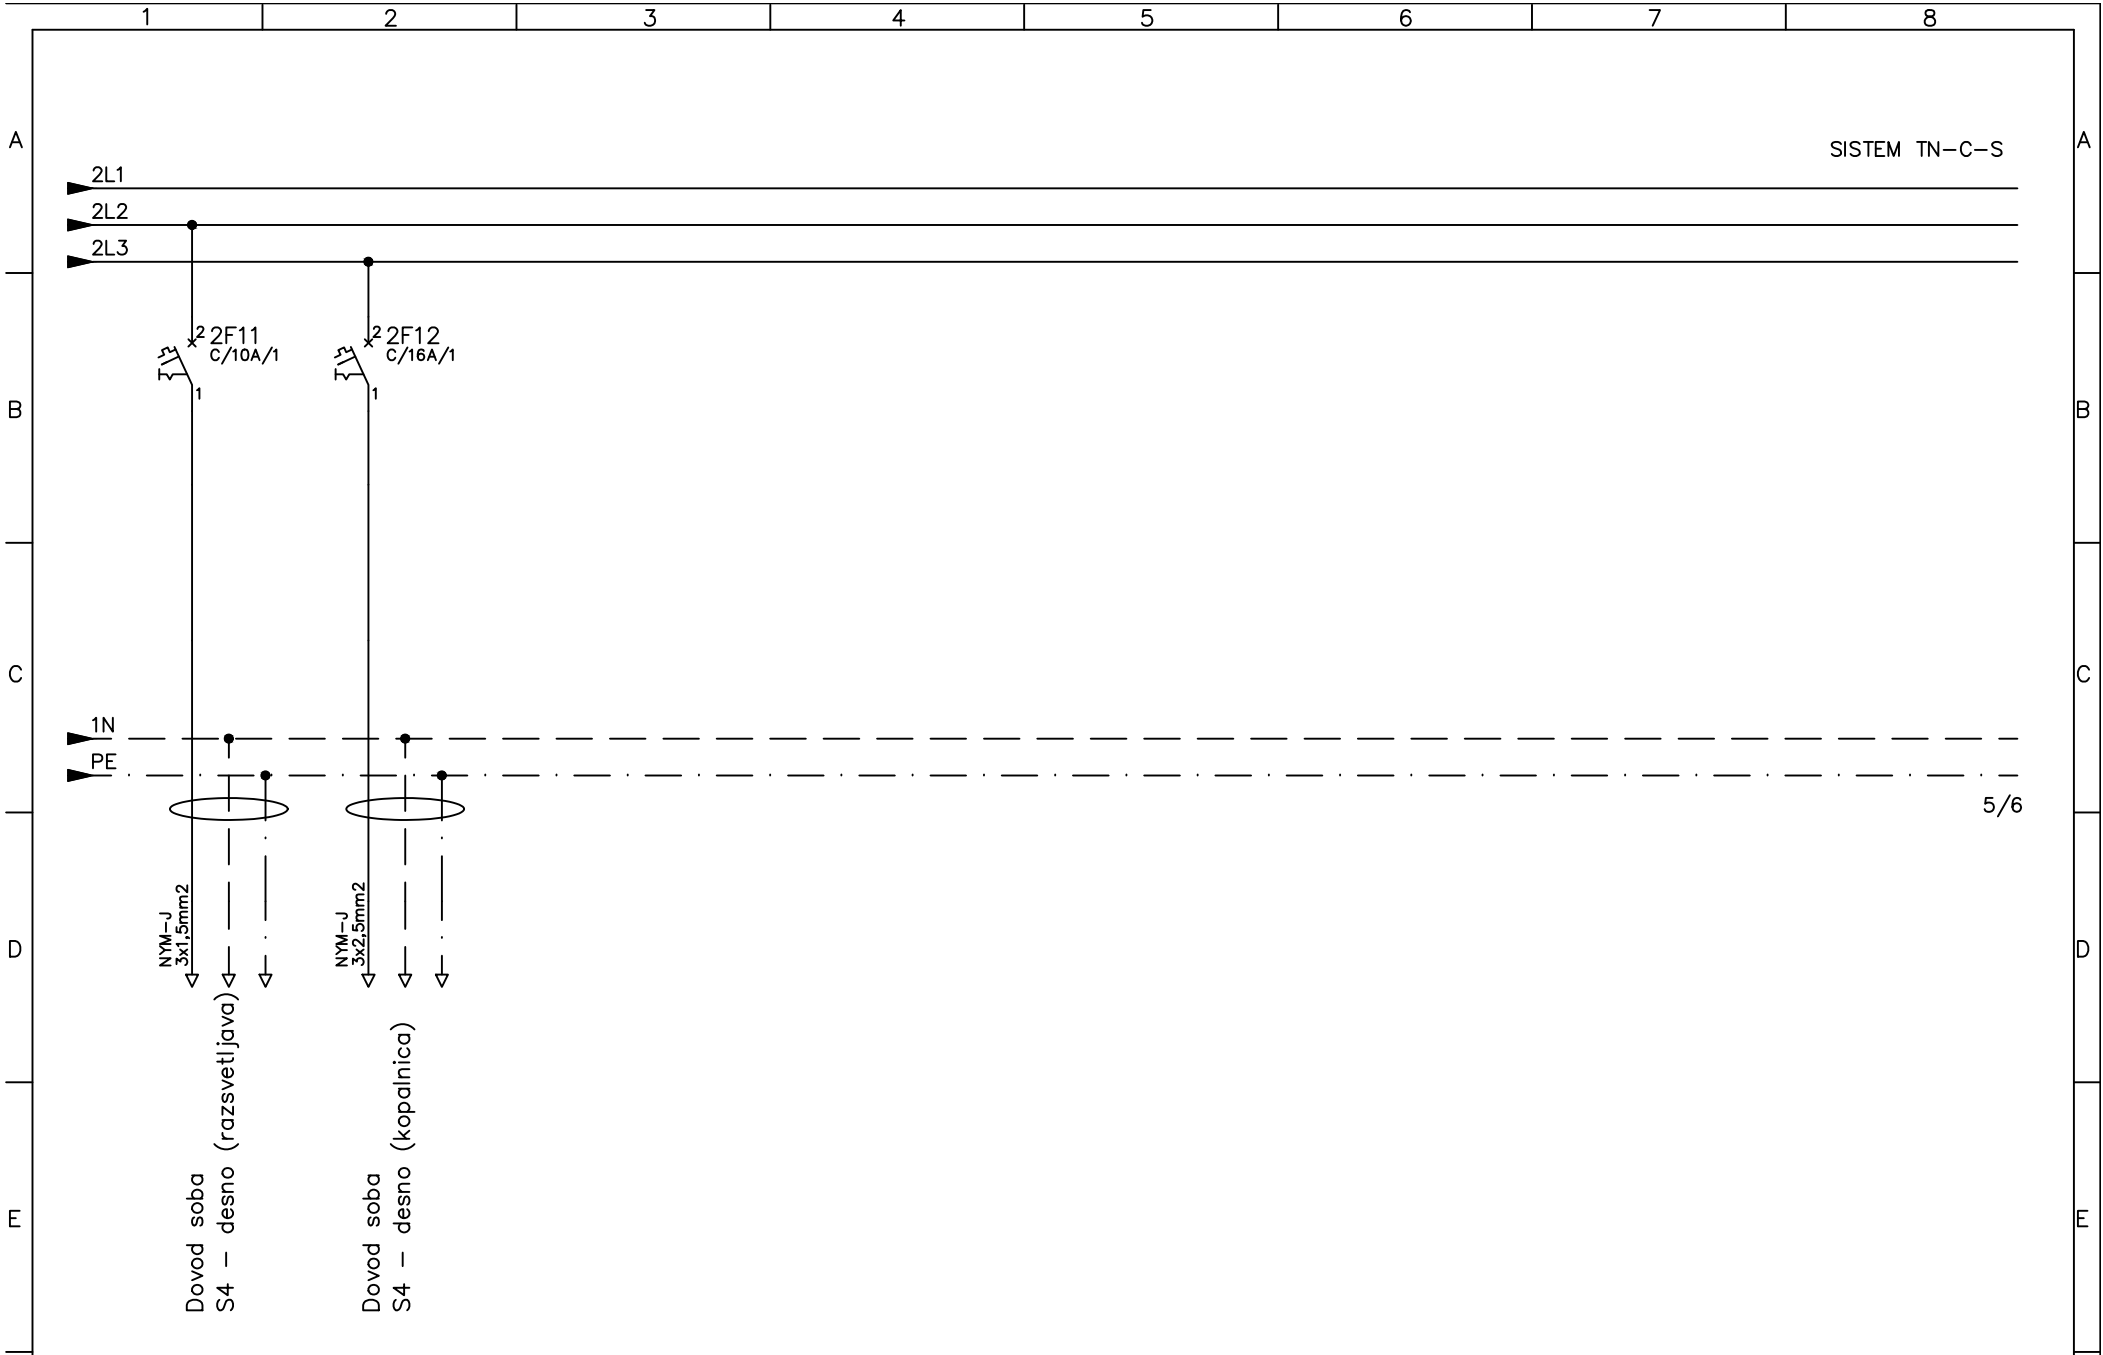


5/6


d				MERIPRO d.o.o. MERITVE, PROJEKTIRANJE IN INŽENIRING V ELEKTROTEHNIKI SP. SLEMEM 2 2352 SELNICA OB DRAVI	FAZA	PZI	IME IN PRIIMEK	IZS	DATUM PODPISA	PODPIS	OBJEKT	DOM UPOKOJENCEV PTUJ – obnova krakov A, B in C	ŠT.RISBE	M061–021	=
c					ODG.VODJA PROJ.		T.Modjar Stajko, udia	ZAPS 1398	AVGUST 2026		NAZIV		PROJ. ŠT.	PD–6/26	+
b					ODG.PROJEKTANT		S.Lavrenčič, udie	E–2122	AVGUST 2026			ENOPOLNA SHEMA RAZDELILNIKA R–C–II	NADOM.ZA		LIST: 5
a					OBDELAL		S.Lavrenčič, udie	E–2122	AVGUST 2026				NADOM.Z		OD 6 L.
	SPREMEMBE	DATUM	PODPIS								INVESTITOR	DOM UPOKOJENCEV PTUJ	MERILO		

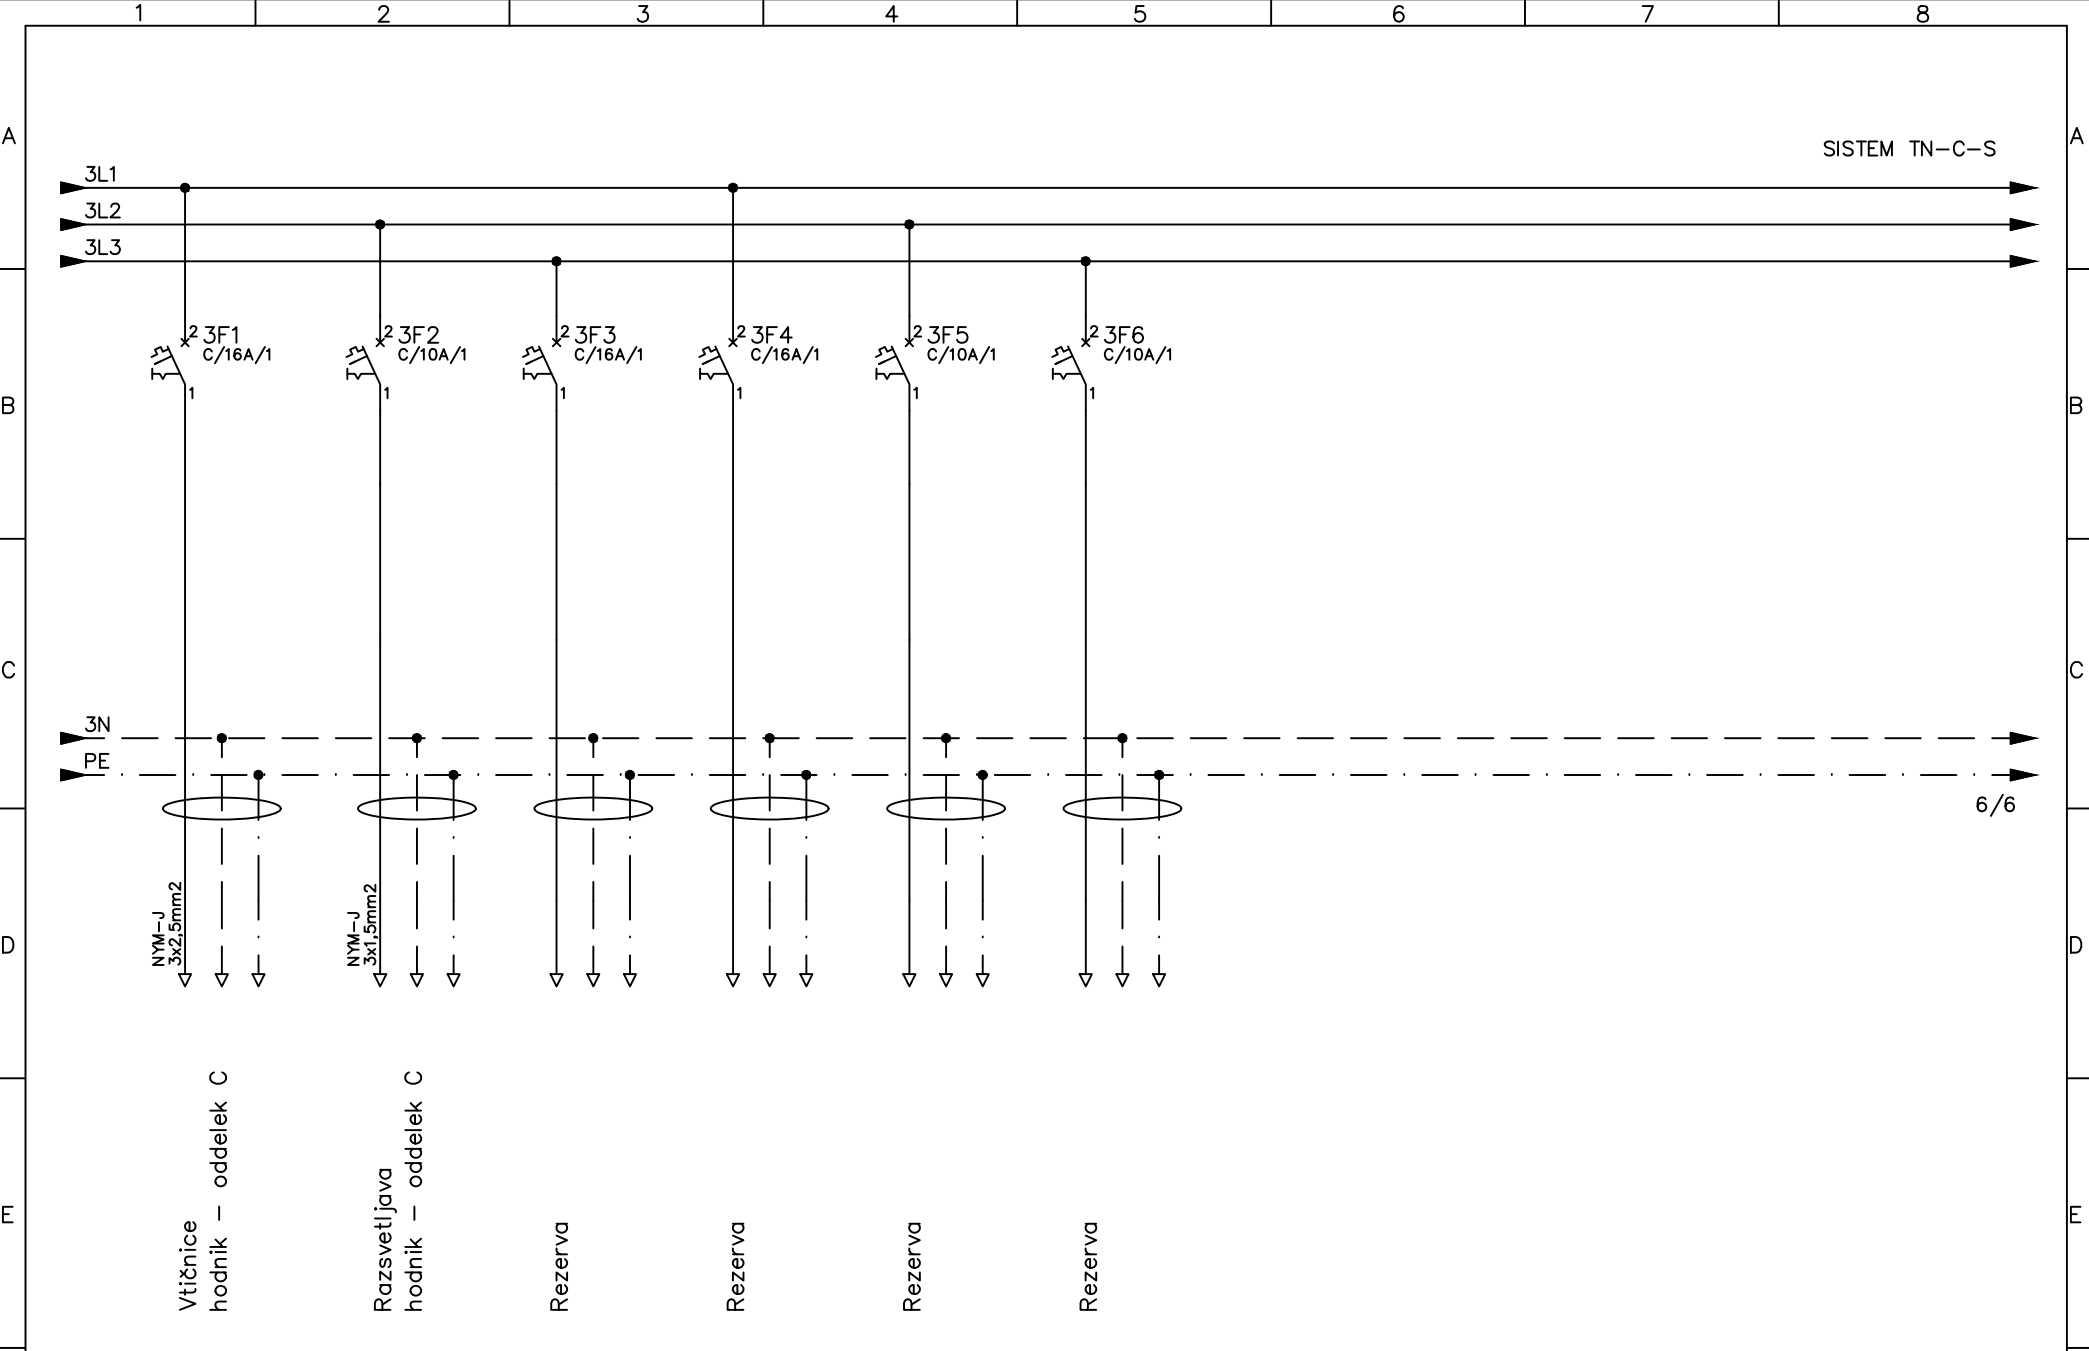


d				MERIPRO d.o.o. MERITVE, PROJEKTIRANJE IN INŽENIRING V ELEKTROTEHNIKI SP. SLEMEN 2 2352 SELNICA OB DRAVI	FAZA	PZI	IME IN PRIIMEK	IZS	DATUM PODPISA	PODPIS	OBJEKT	DOM UPOKOJENCEV PTUJ – obnova krakov A, B in C	ŠT.RISBE	M061–021	=
c					ODG.VODJA PROJ.		T.Modjar Stajko, udia	ZAPS 1398	AVGUST 2026		NAZIV		PROJ. ŠT.	PD–6/26	+
b					ODG.PROJEKTANT		S.Lavrenčič, udie	E–2122	AVGUST 2026			ENOPOLNA SHEMA RAZDELILNIKA R–C–II	NADOM.ZA		LIST: 6
a					OBDELAL		S.Lavrenčič, udie	E–2122	AVGUST 2026				NADOM.Z		OD 6 L.
	SPREMEMBE	DATUM	PODPIS								INVESTITOR	DOM UPOKOJENCEV PTUJ	MERILO		

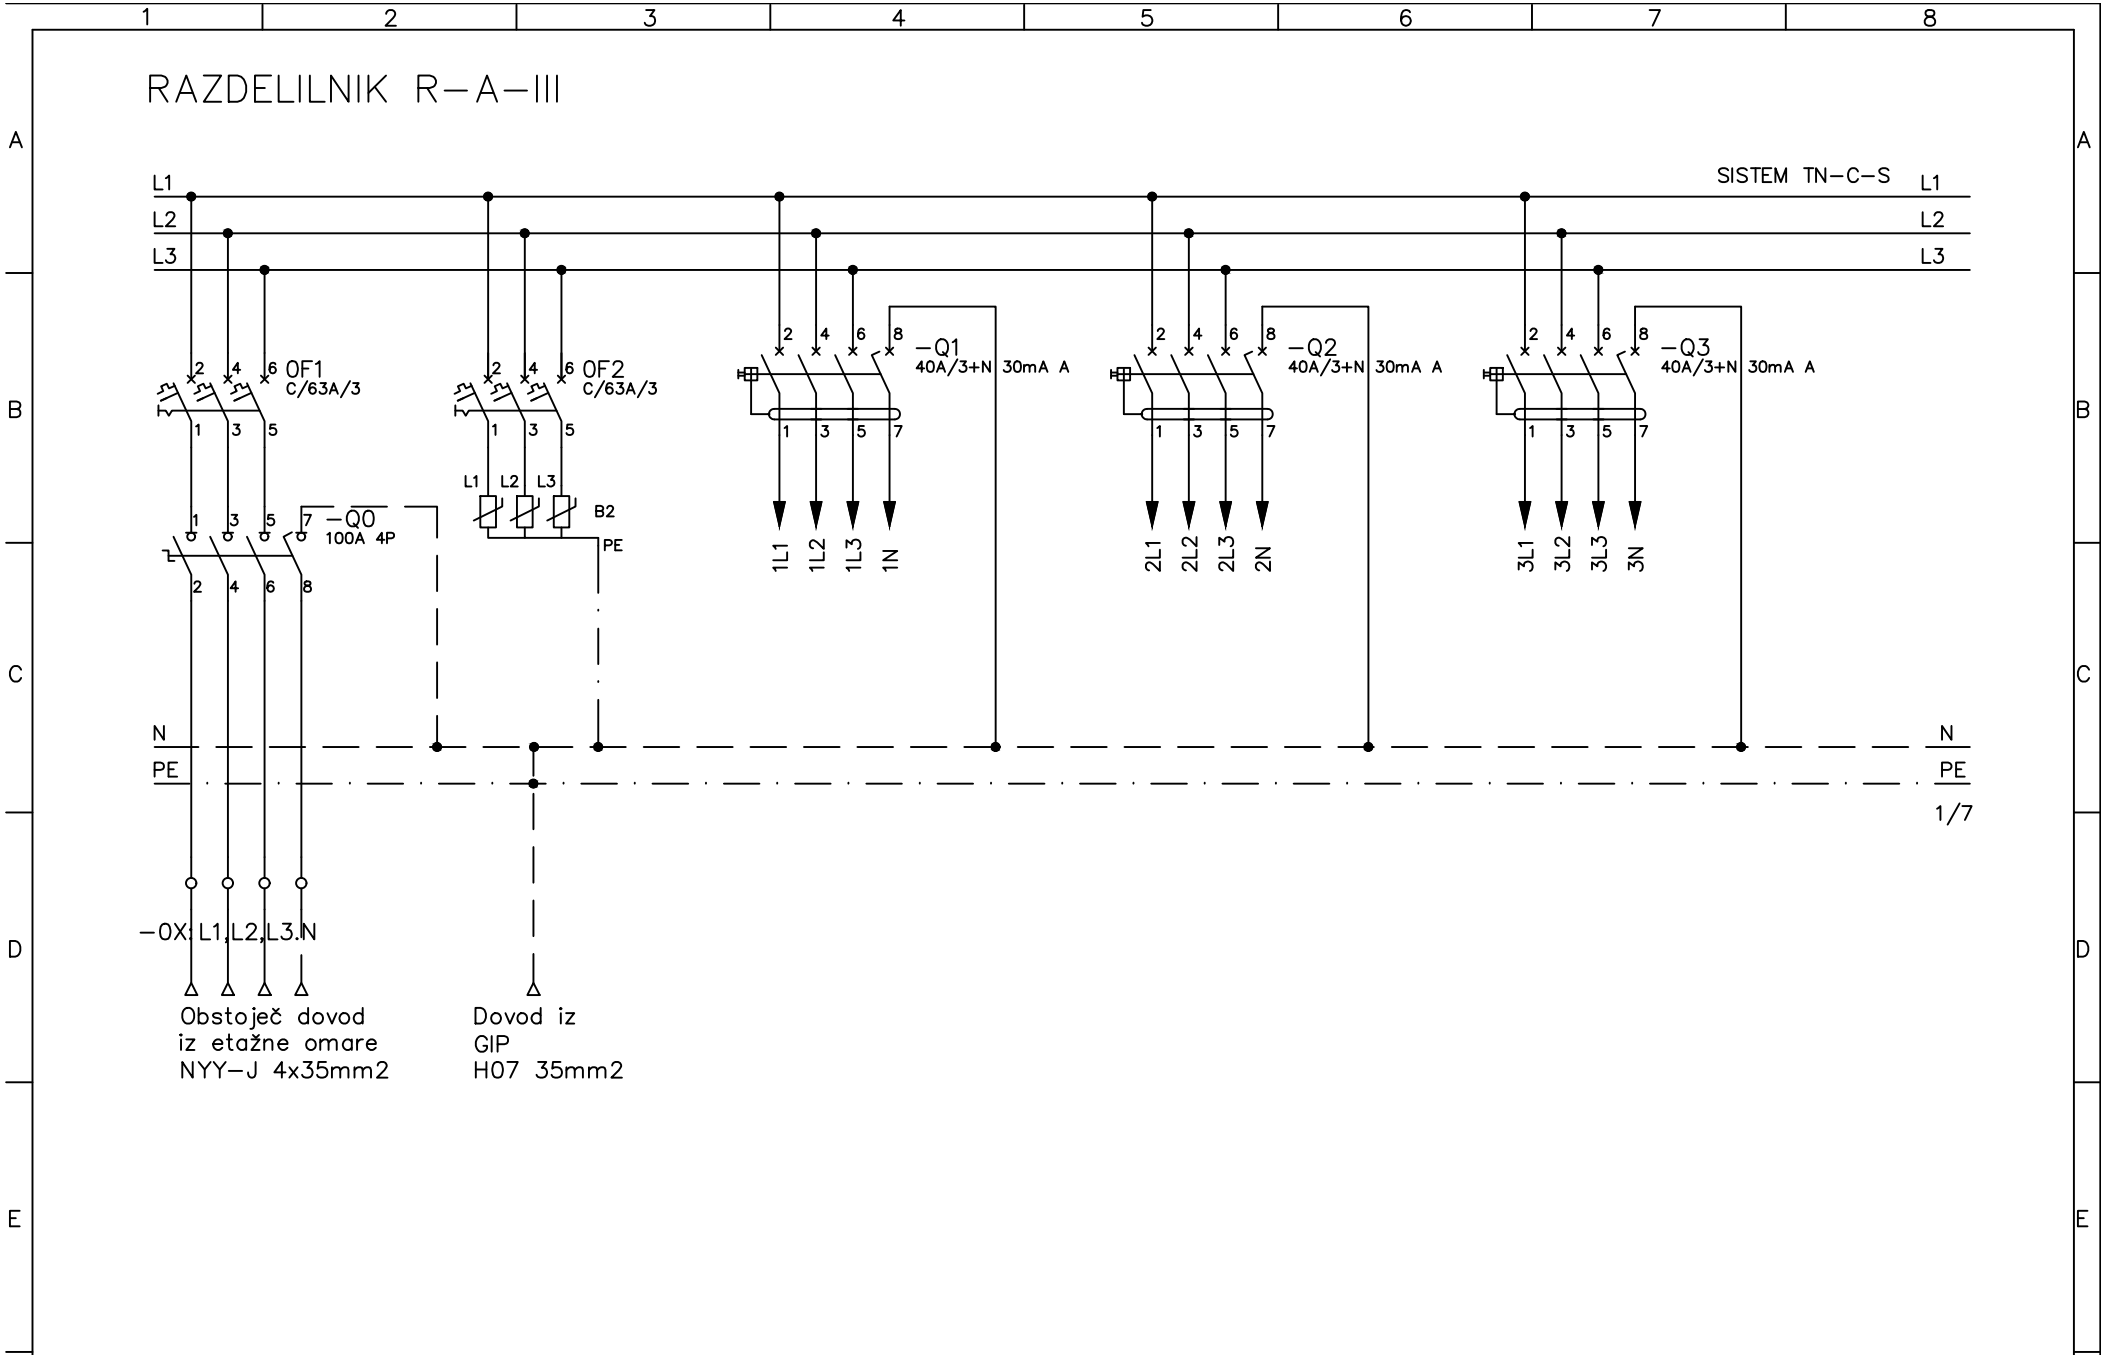


d				FAZA	PZI	IME IN PRIIMEK	IZS	DATUM PODPISA	PODPIS	OBJEKT	DOM UPOKOJENCEV PTUJ – obnova krakov A, B in C	ŠT.RISBE	M061-Q22	=
c				ODG.VODJA PROJ.	T.Modjar Stajnika, udia	ZAPS 1398	AVGUST 2026			NAZIV		PROJ. ŠT.	PD-6/26	+
b				ODG.PROJEKTANT	S.Lavrenčič, udie	E-2122	AVGUST 2026				ENOPOLNA SHEMA RAZDELILNIKA R-A-III	NADOM.ZA		LIST: 1
a				OBDELAL	S.Lavrenčič, udie	E-2122	AVGUST 2026					NADOM.Z		
	SPREMEMBE	DATUM	PODPIS	SP. SLEMEN 2 2352 SELNICA OB DRAVI						INVESTITOR	DOM UPOKOJENCEV PTUJ	MERILO		OD 7 L.

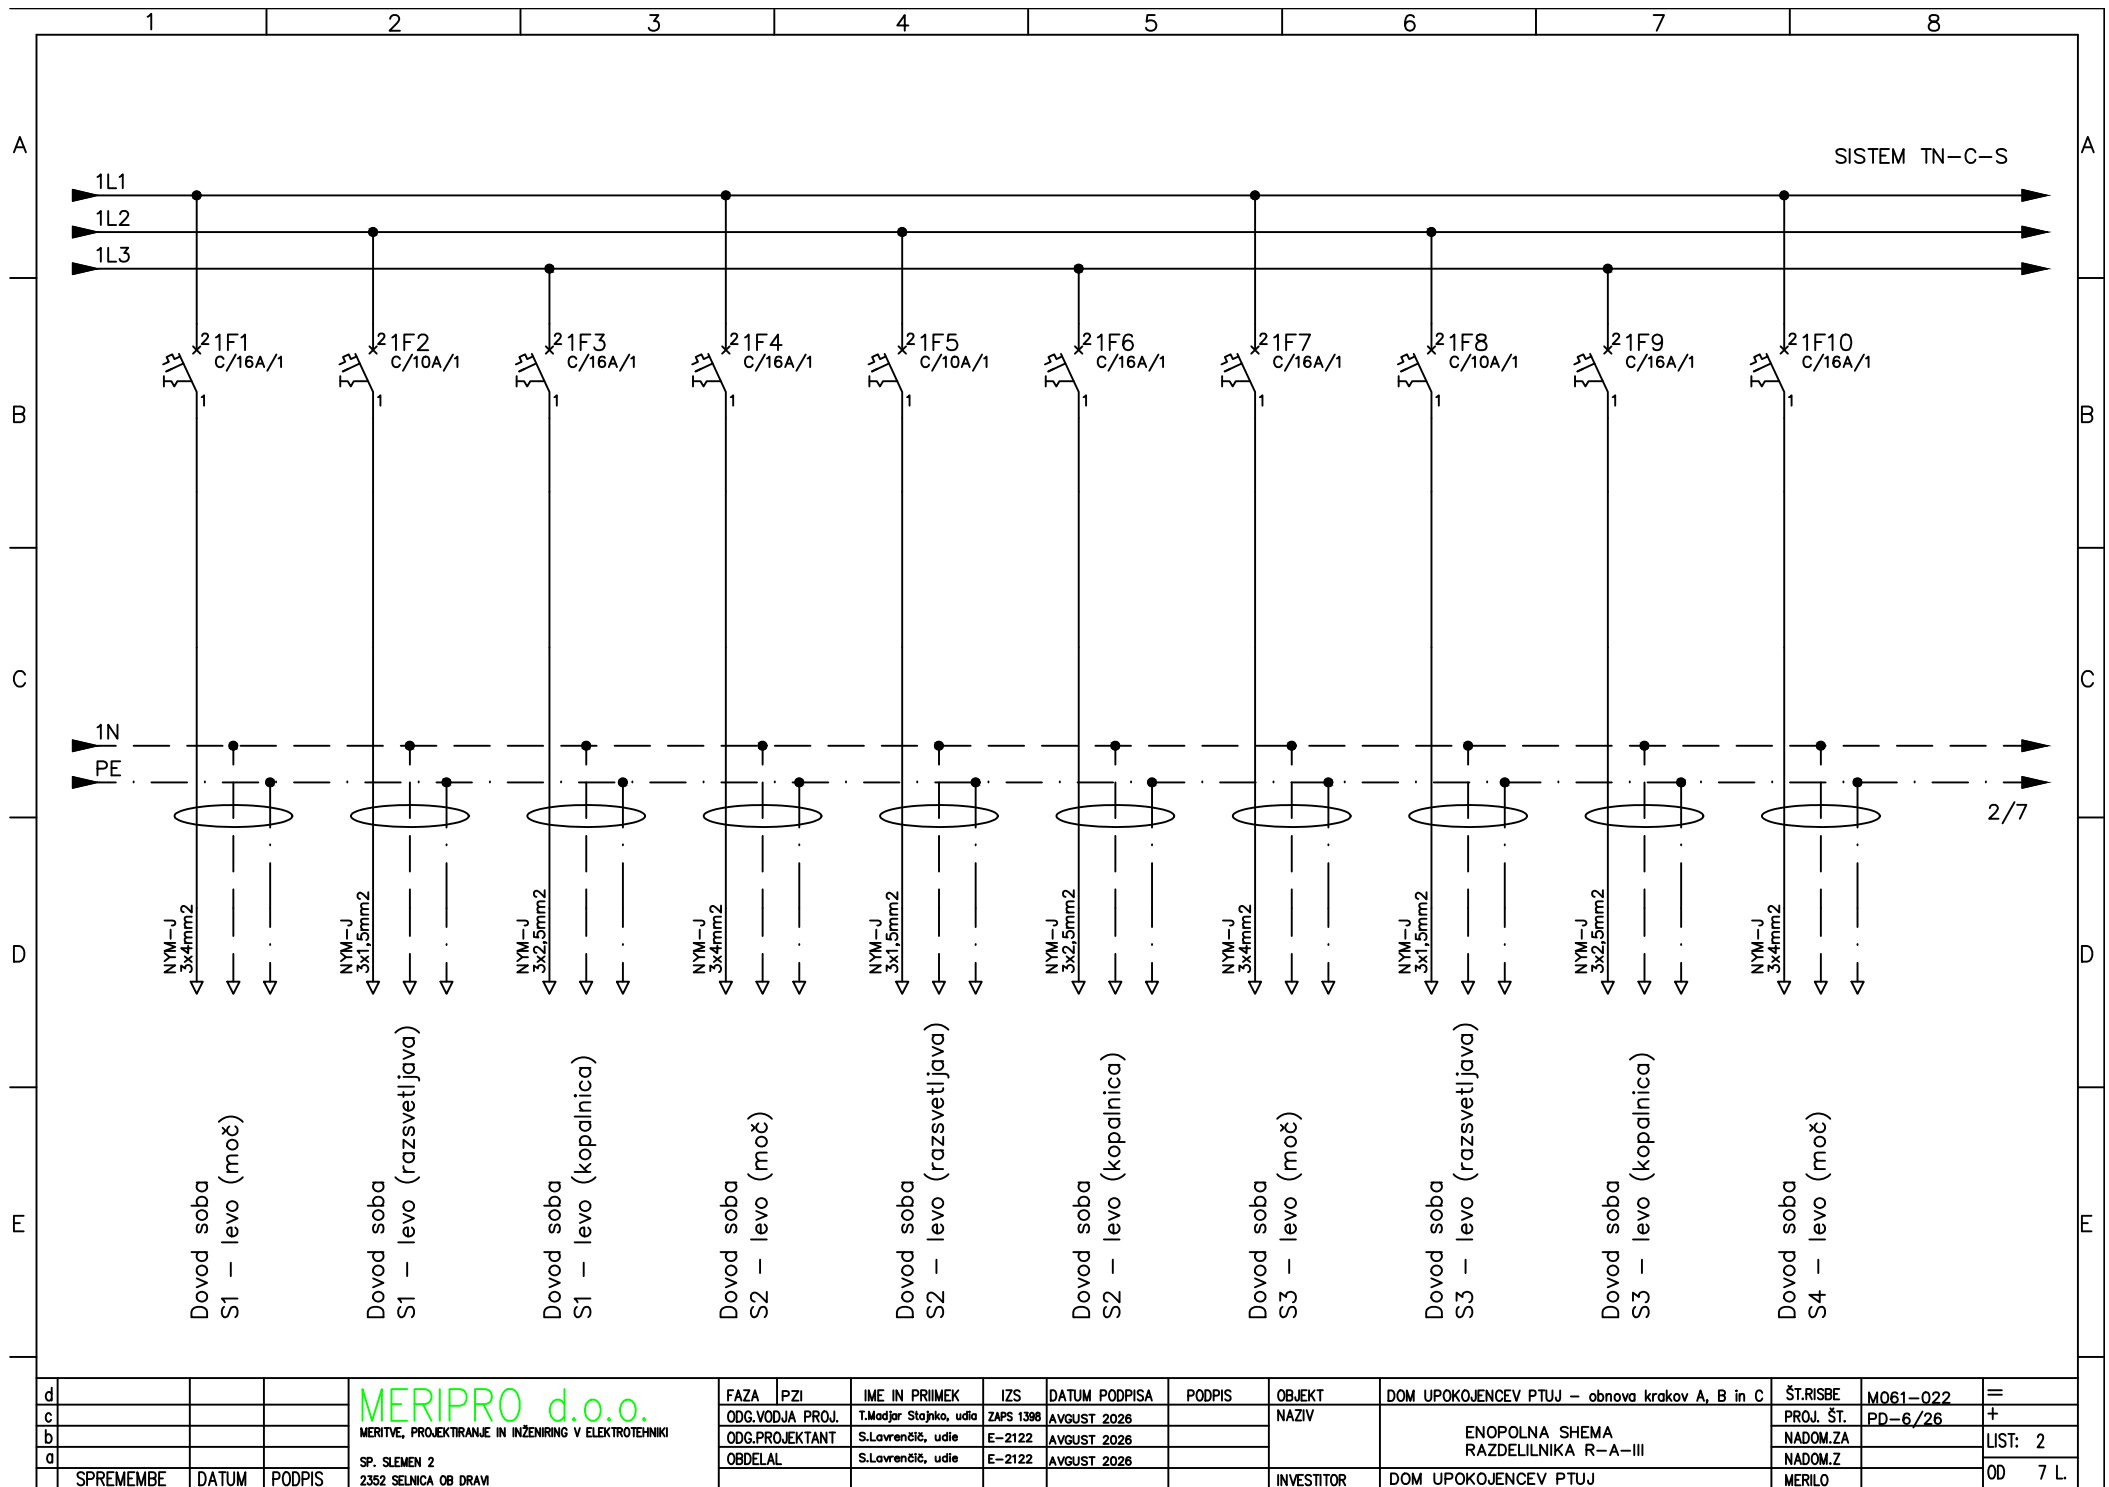

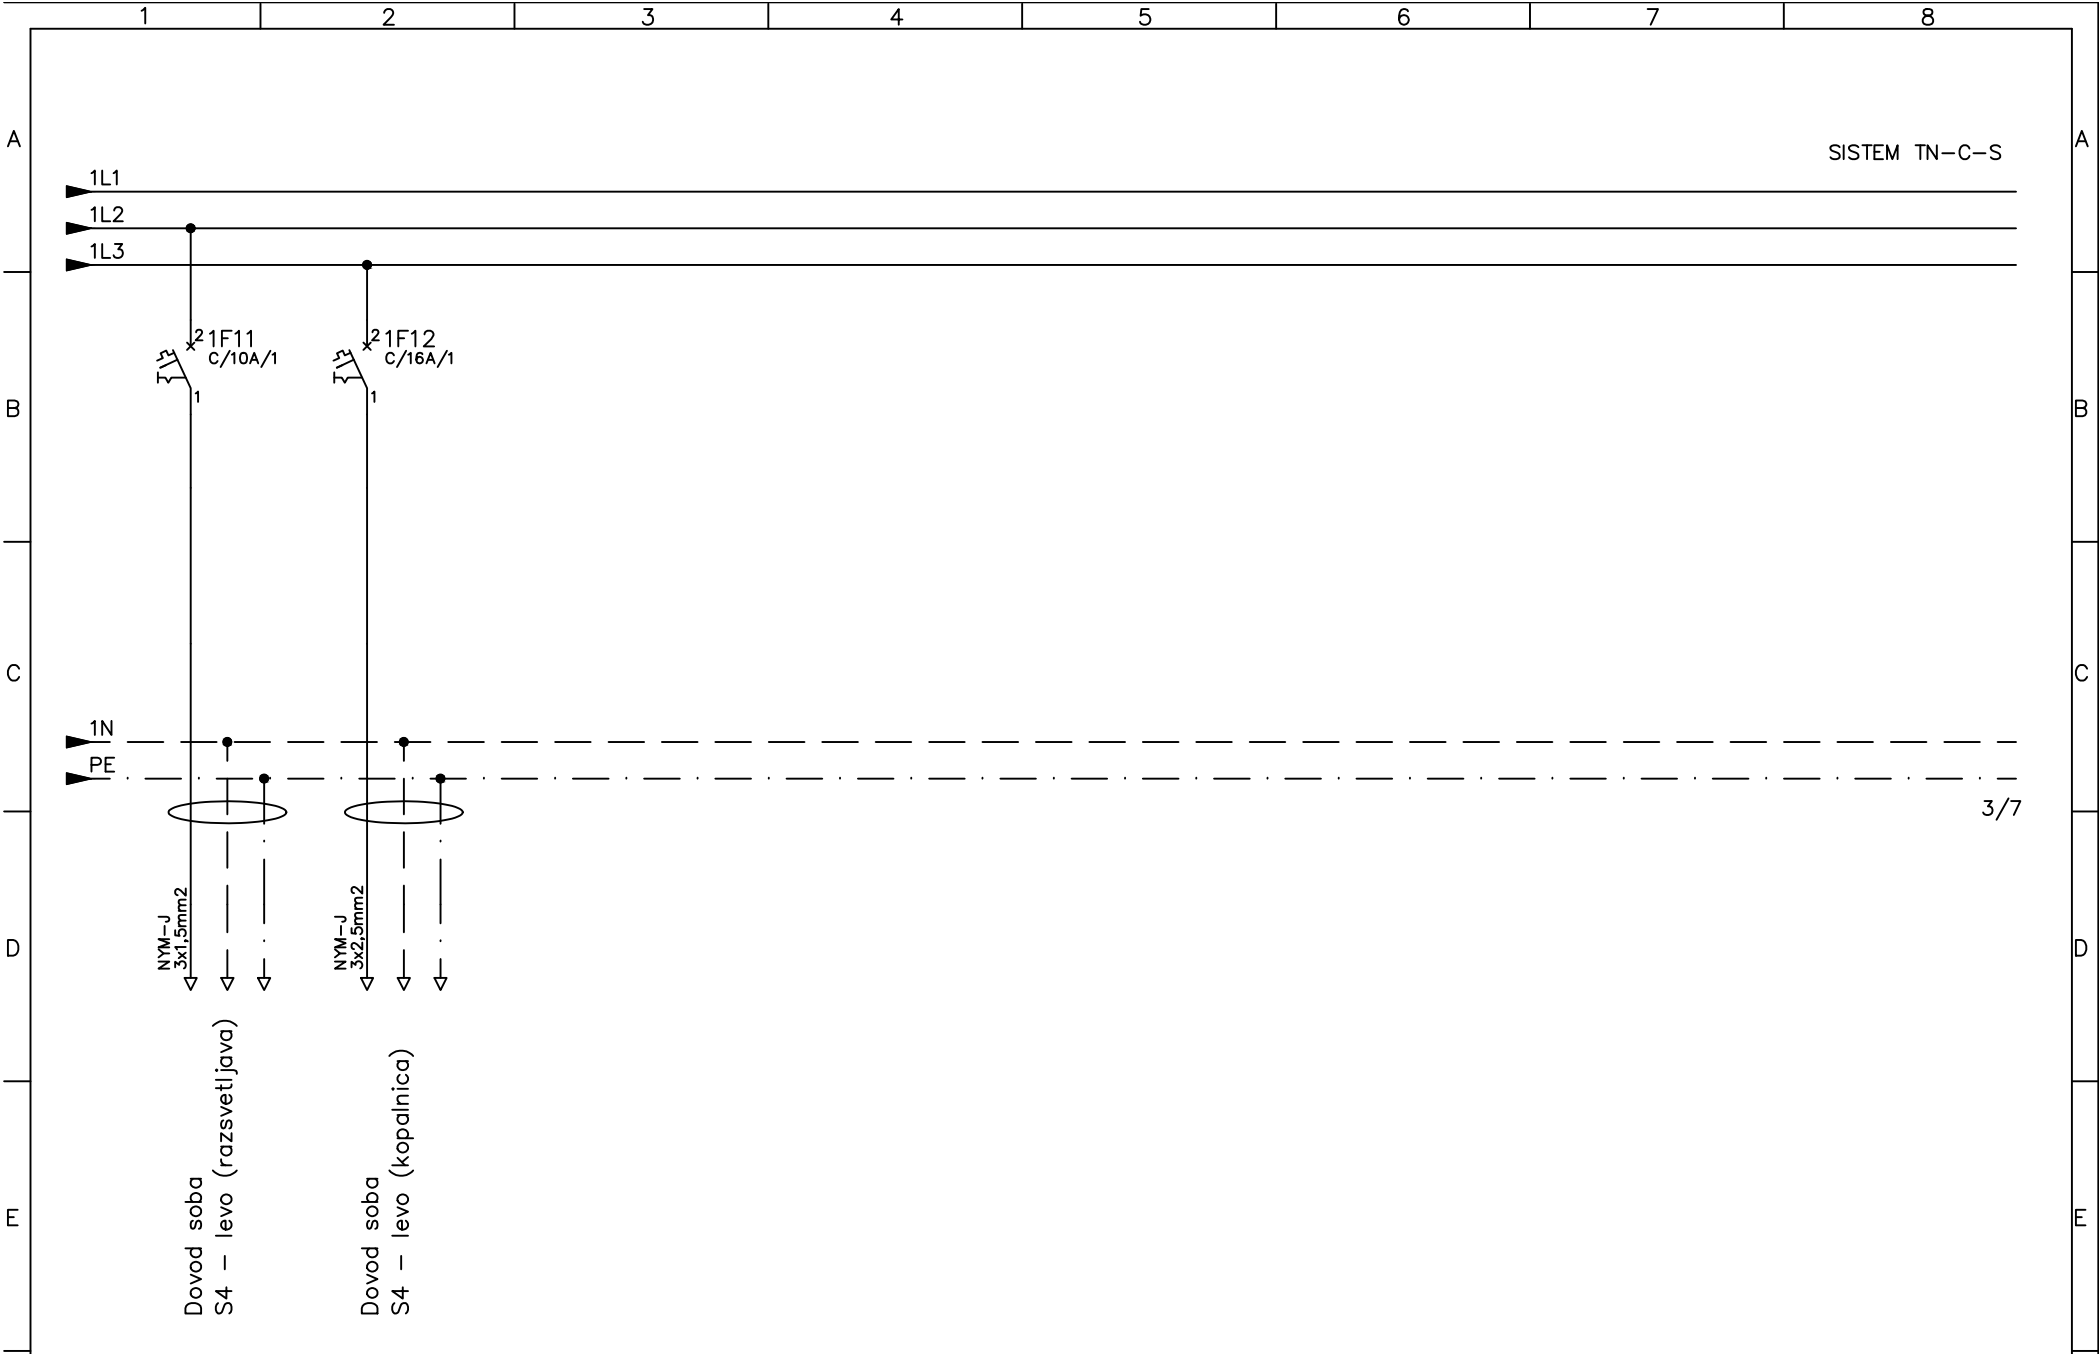


d				MERIPRO d.o.o. MERITVE, PROJEKTIRANJE IN INŽENIRING V ELEKTROTEHNIKI SP. SLEHEN 2 2352 SELNICA OB DRAVI	FAZA	PZI	IME IN PRIIMEK	IZS	DATUM PODPISA	PODPIS	OBJEKT	DOM UPOKOJENCEV PTUJ – obnova krakov A, B in C	ŠT.RISBE	M061-022	=
c					ODG.VODJA PROJ.		T.Modjar Stajko, udia	ZAPS 1398	AVGUST 2026		NAZIV		PROJ. ŠT.	PD-6/26	+
b					ODG.PROJEKTANT		S.Lavrenčič, udie	E-2122	AVGUST 2026			ENOPOLNA SHEMA RAZDELILNIKA R-A-III	NADOM.ZA		LIST: 3
a					OBDELAL		S.Lavrenčič, udie	E-2122	AVGUST 2026				NADOM.Z		OD 7 L.
	SPREMEMBE	DATUM	PODPIS								INVESTITOR	DOM UPOKOJENCEV PTUJ	MERILO		

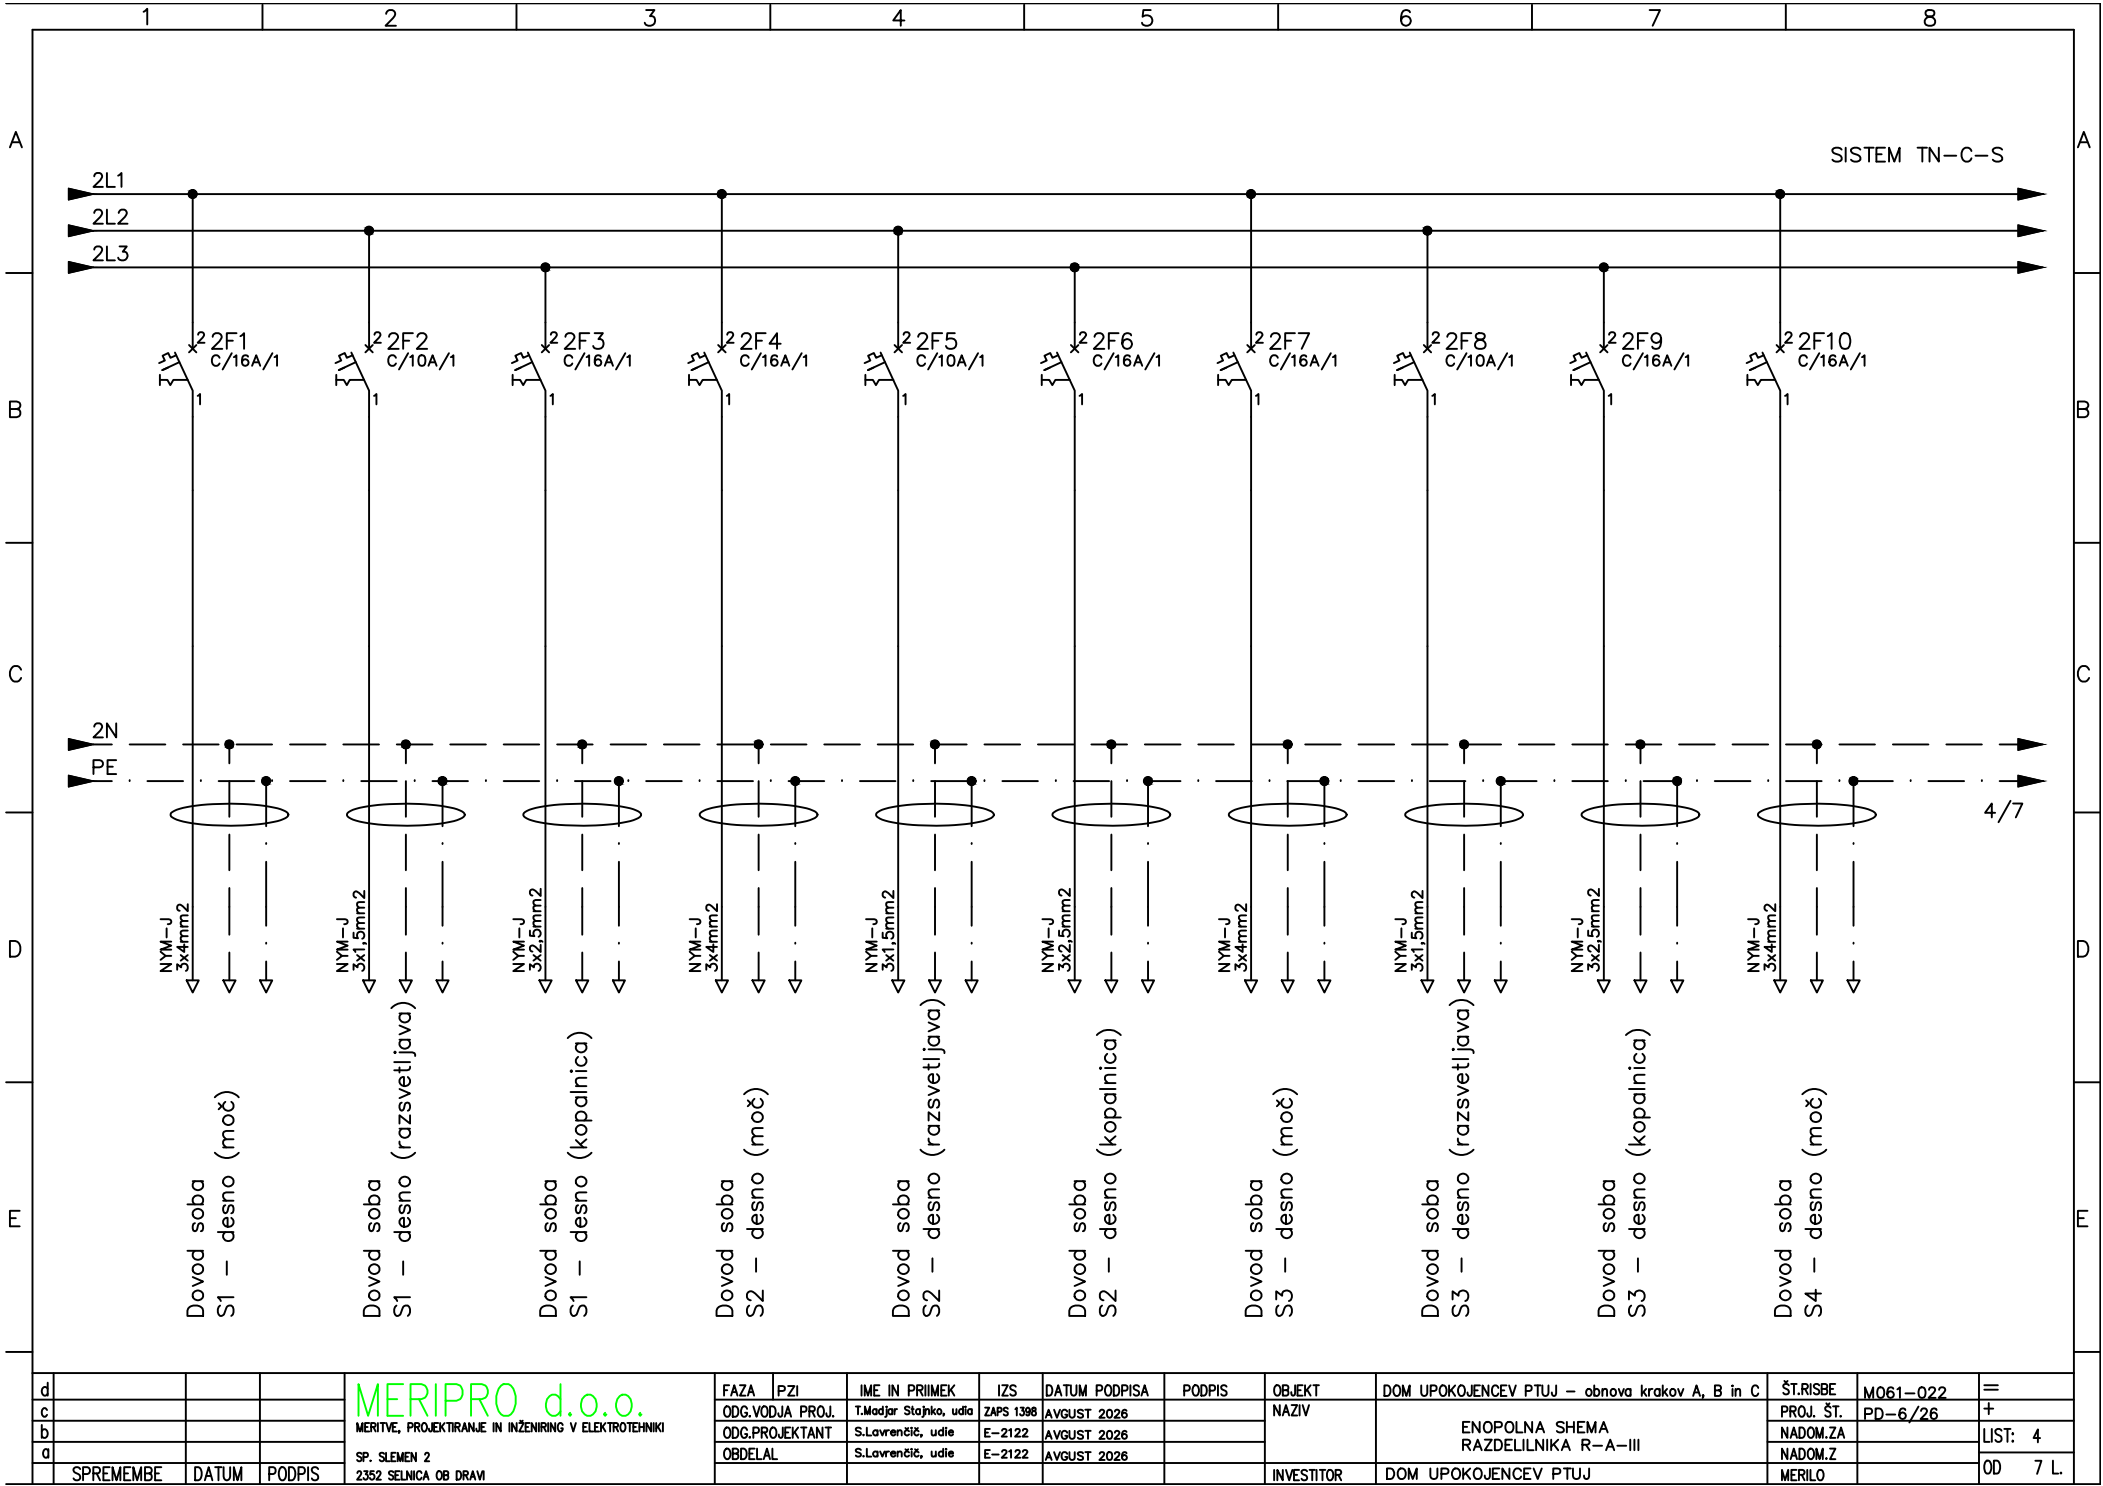


d				MERIPRO d.o.o.	FAZA	PZI	IME IN PRIIMEK	IZS	DATUM PODPISA	PODPIS	OBJEKT	DOM UPOKOJENCEV PTUJ – obnova krakov A, B in C	ŠT.RISBE	M061-Q22	=
c				MERITVE, PROJEKTIRANJE IN INŽENIRING V ELEKTROTEHNIKI	ODG.VODJA PROJ.		T.Modjir Stajko, udia	ZAPS 1398	AVGUST 2026		NAZIV		PROJ. ŠT.	PD-6/26	+
b					ODG.PROJEKTANT		S.Lavrenčič, udie	E-2122	AVGUST 2026			ENOPOLNA SHEMA RAZDELILNIKA R-A-III	NADOM.ZA		LIST: 4
a				SP. SLEMEN 2 2352 SELNICA OB DRAVI	OBDELAL		S.Lavrenčič, udie	E-2122	AVGUST 2026			DOM UPOKOJENCEV PTUJ	NADOM.Z		OD 7 L.
	SPREMEMBE	DATUM	PODPIS								INVESTITOR		MERILO		



d				MERIPRO d.o.o. MERITVE, PROJEKTIRANJE IN INŽENIRING V ELEKTROTEHNIKI SP. SLEHEN 2 2352 SELNICA OB DRAVI	FAZA	PZI	IME IN PRIIMEK	IZS	DATUM PODPISA	PODPIS	OBJEKT	DOM UPOKOJENCEV PTUJ – obnova krakov A, B in C	ŠT.RISBE	M061-022	=
c					ODG.VODJA PROJ.		T.Modjar Stajko, udia	ZAPS 1398	AVGUST 2026		NAZIV		PROJ. ŠT.	PD-6/26	+
b					ODG.PROJEKTANT		S.Lavrenčič, udie	E-2122	AVGUST 2026			ENOPOLNA SHEMA RAZDELILNIKA R-A-III	NADOM.ZA		LIST: 5
a					OBDELAL		S.Lavrenčič, udie	E-2122	AVGUST 2026				NADOM.Z		OD 7 L.
	SPREMEMBE	DATUM	PODPIS								INVESTITOR	DOM UPOKOJENCEV PTUJ	MERILO		

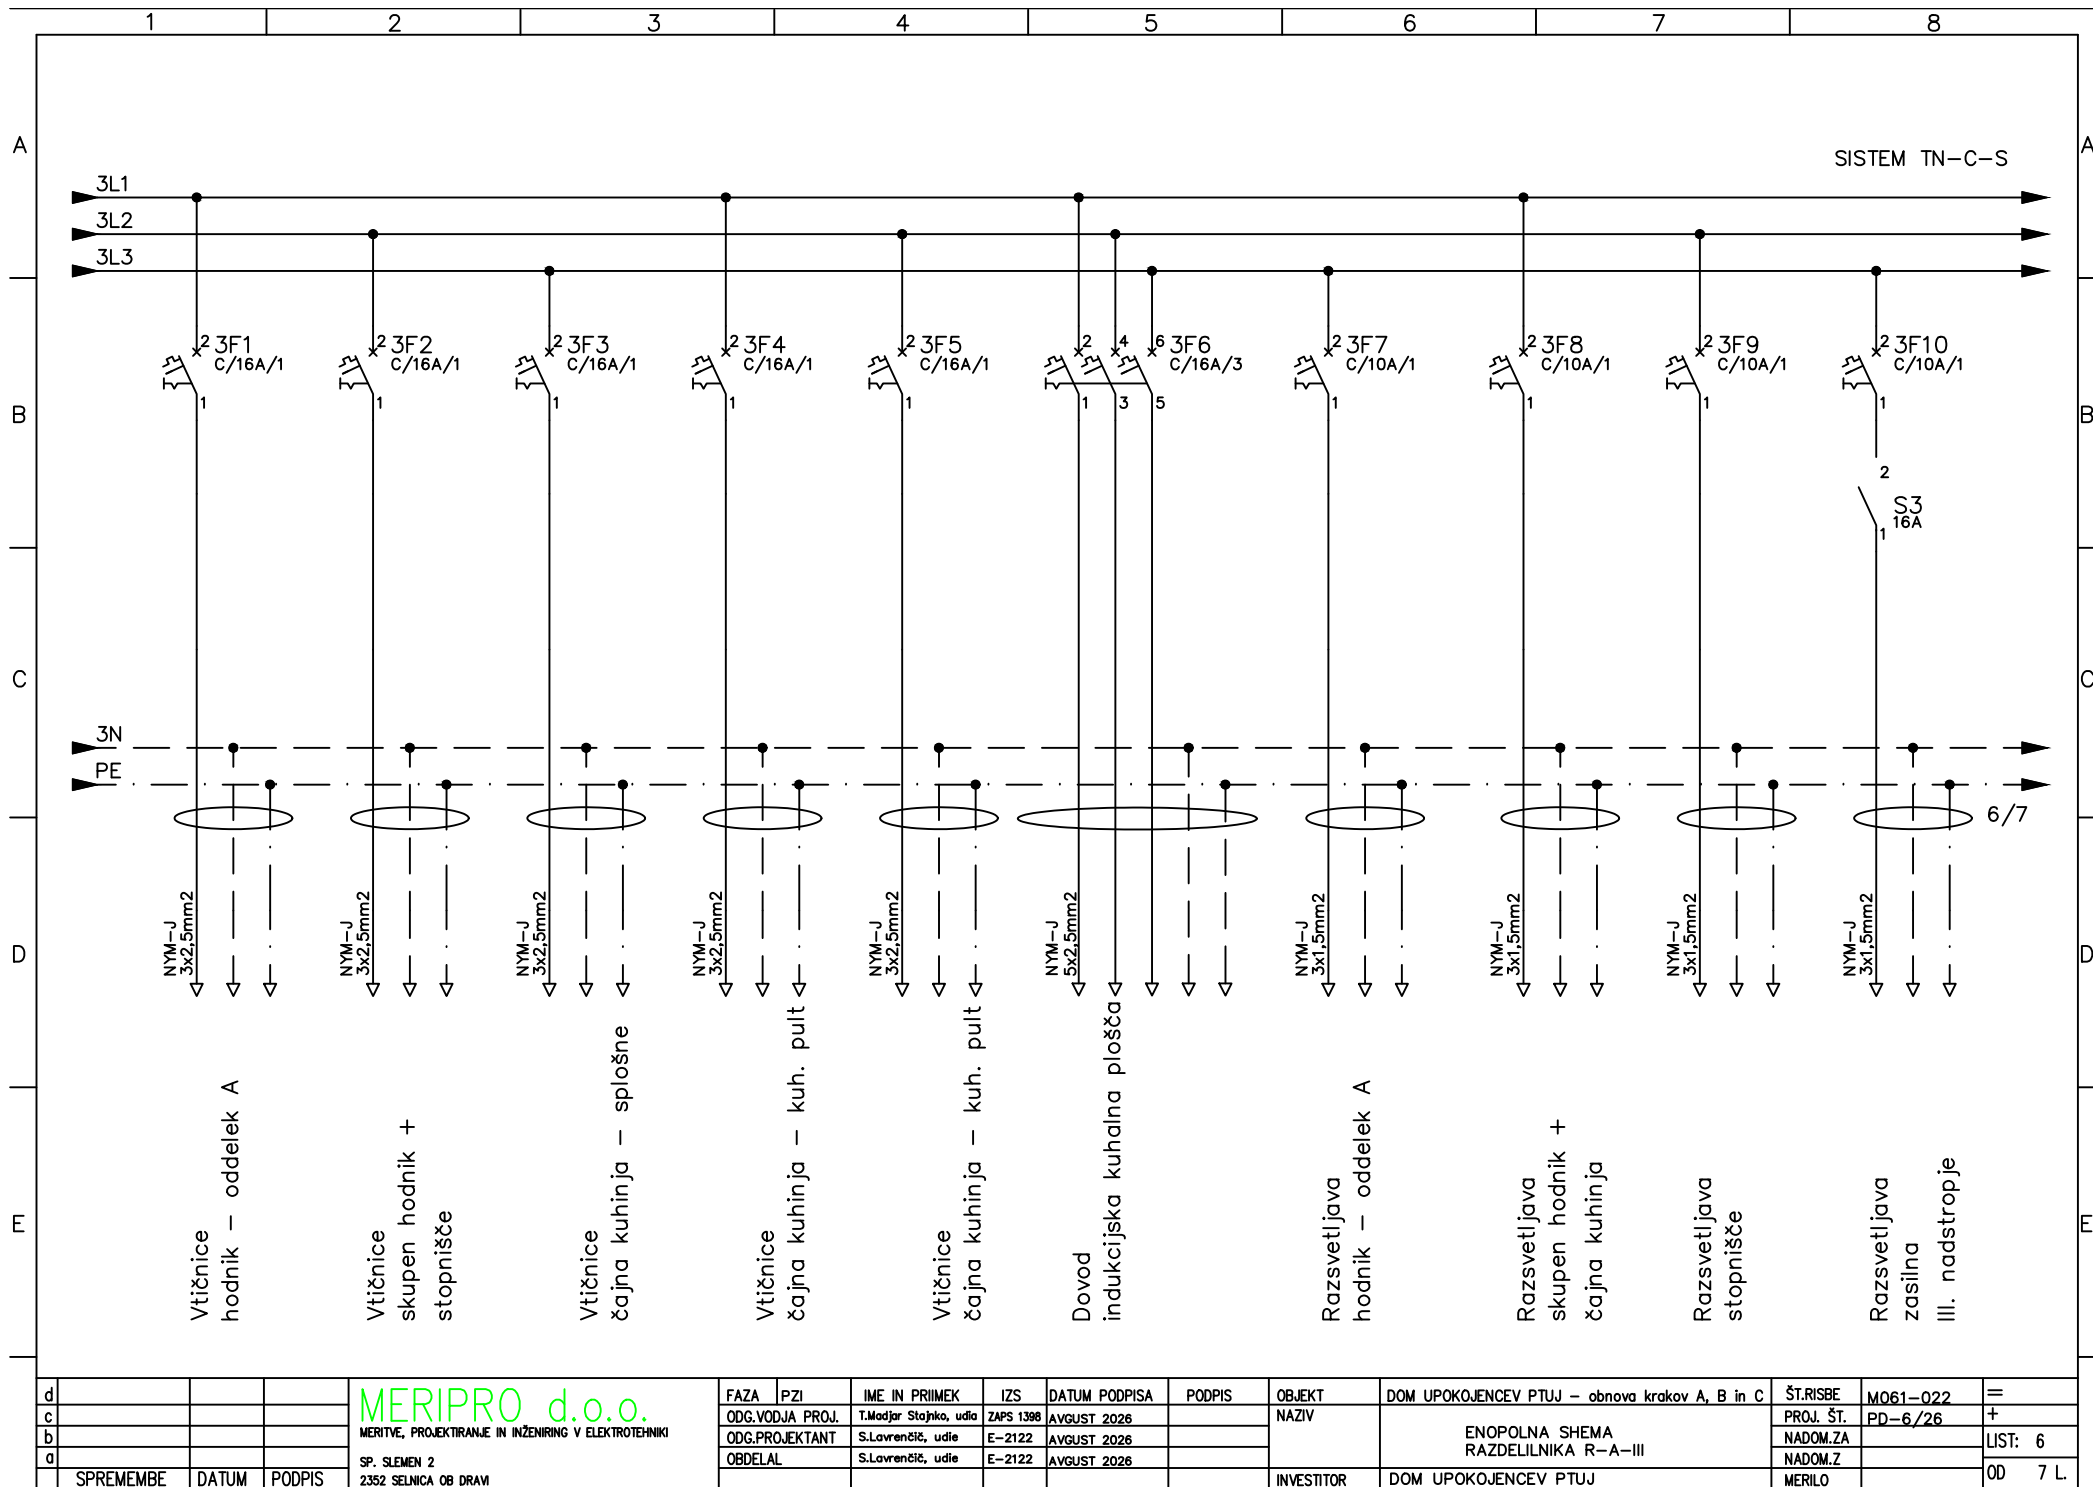


d				MERIPRO d.o.o.	FAZA	PZI	IME IN PRIIMEK	IZS	DATUM PODPISA	PODPIS	OBJEKT	DOM UPOKOJENCEV PTUJ – obnova krakov A, B in C	ŠT.RISBE	M061-022	=
c				MERITVE, PROJEKTIRANJE IN INŽENIRING V ELEKTROTEHNIKI	ODG.VODJA PROJ.		T.Modjar Stajko, udie	ZAPS 1398	AVGUST 2026		NAZIV	ENOPOLNA SHEMA RAZDELILNIKA R-A-III	PROJ. ŠT.	PD-6/26	+
b					ODG.PROJEKTANT		S.Lavrenčič, udie	E-2122	AVGUST 2026				NADOM.ZA		LIST: 6
a				SP. SLEMEN 2	OBDELAL		S.Lavrenčič, udie	E-2122	AVGUST 2026				NADOM.Z		OD 7 L.
	SPREMEMBE	DATUM	PODPIS	2352 SELNICA OB DRAVI							INVESTITOR	DOM UPOKOJENCEV PTUJ	MERILO		

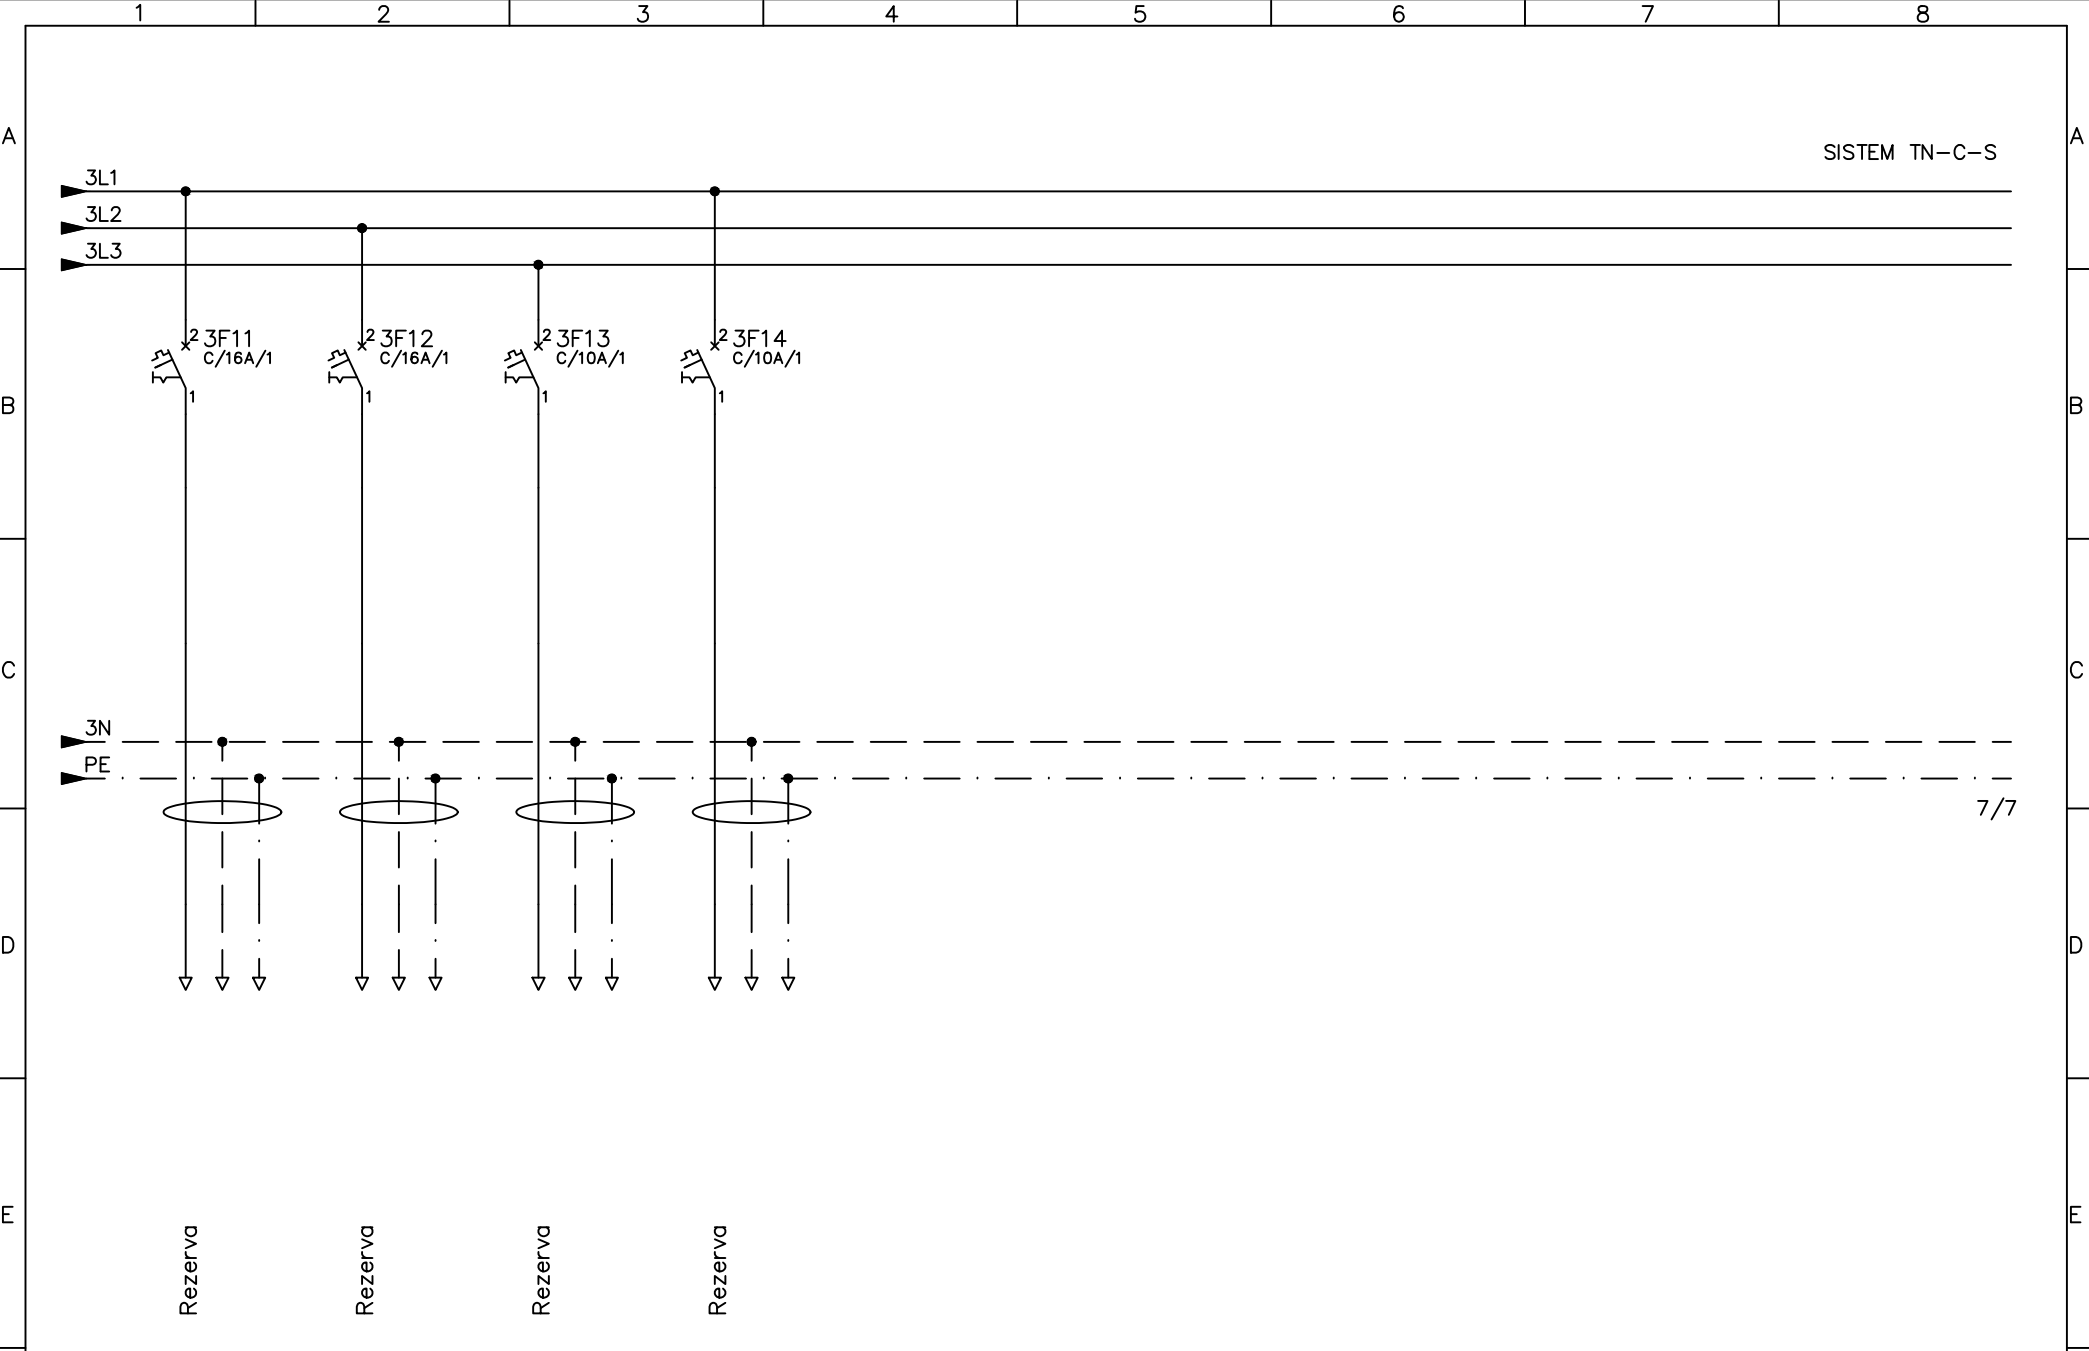

7/7

d				MERIPRO d.o.o. MERITVE, PROJEKTIRANJE IN INŽENIRING V ELEKTROTEHNIKI SP. SLEMEN 2 2352 SELNICA OB DRAVI	FAZA	PZI	IME IN PRIIMEK	IZS	DATUM PODPISA	PODPIS	OBJEKT	DOM UPOKOJENCEV PTUJ – obnova krakov A, B in C	ŠT.RISBE	M061–022	=
c					ODG.VODJA PROJ.		T.Modjar Stajko, udia	ZAPS 1398	AVGUST 2026		NAZIV		PROJ. ŠT.	PD–6/26	+
b					ODG.PROJEKTANT		S.Lavrenčič, udie	E–2122	AVGUST 2026			ENOPOLNA SHEMA RAZDELILNIKA R–A–III	NADOM.ZA		LIST: 7
a					OBDELAL		S.Lavrenčič, udie	E–2122	AVGUST 2026				NADOM.Z		OD 7 L.
	SPREMEMBE	DATUM	PODPIS								INVESTITOR	DOM UPOKOJENCEV PTUJ	MERILO		

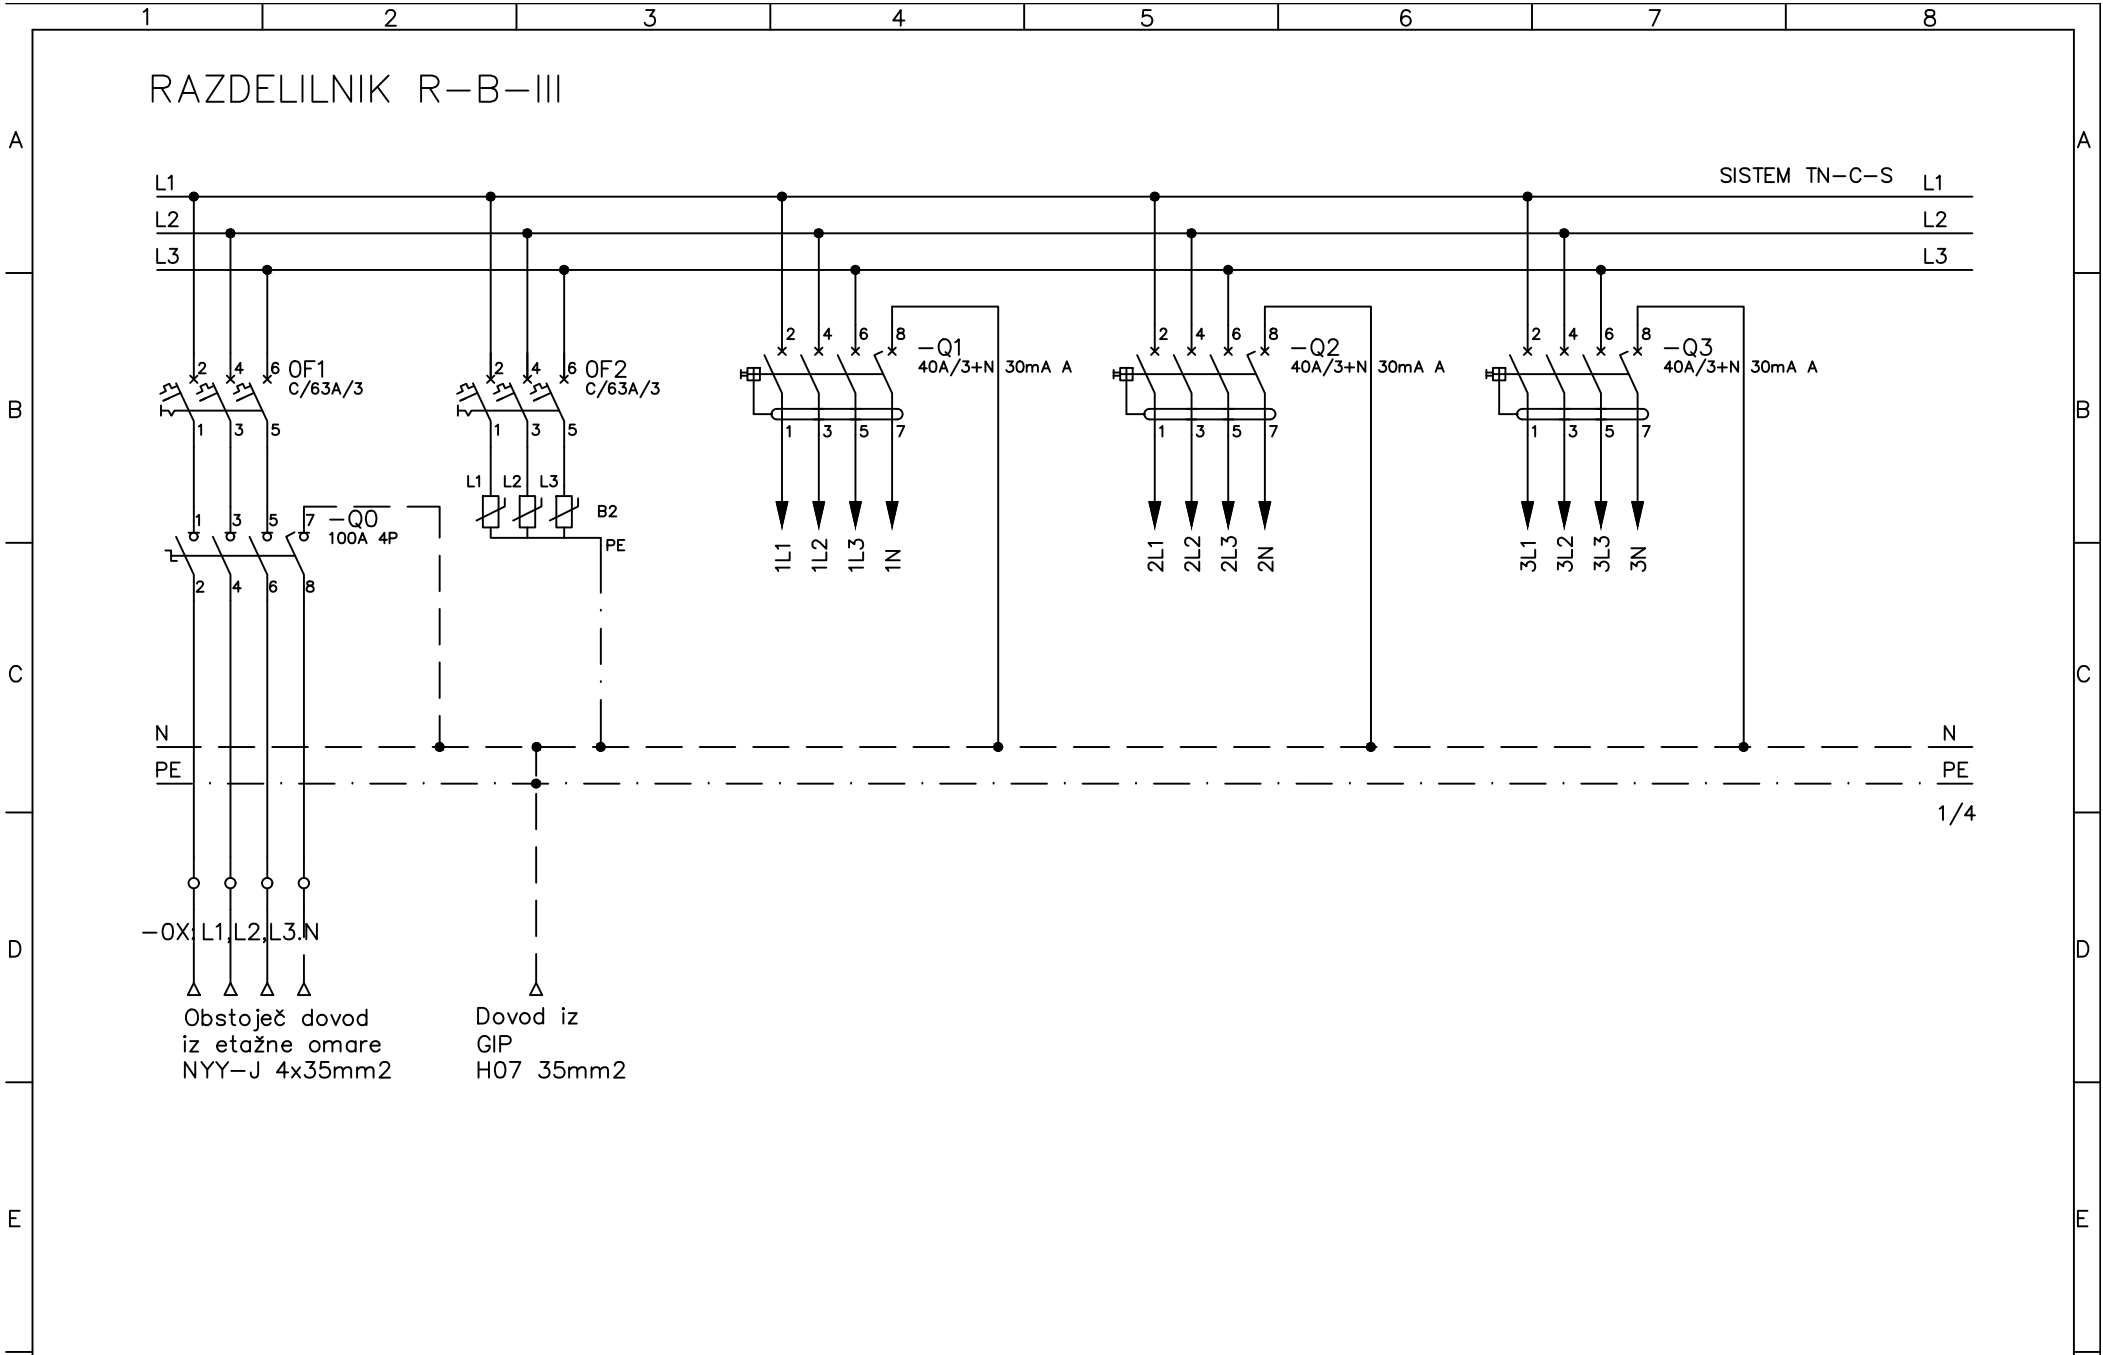


d				FAZA	PZI	IME IN PRIIMEK	IZS	DATUM PODPISA	PODPIS	OBJEKT	DOM UPOKOJENCEV PTUJ – obnova krakov A, B in C	ŠT.RISBE	M061-Q23	=
c				ODG.VODJA PROJ.	T.Modjar Stajnika, udia	ZAPS 1398	AVGUST 2026			NAZIV		PROJ. ŠT.	PD-6/26	+
b				ODG.PROJEKTANT	S.Lavrenčič, udie	E-2122	AVGUST 2026				ENOPOLNA SHEMA RAZDELILNIKA R-B-III	NADOM.ZA		LIST: 1
a				OBDELAL	S.Lavrenčič, udie	E-2122	AVGUST 2026					NADOM.Z		
	SPREMEMBE	DATUM	PODPIS							INVESTITOR	DOM UPOKOJENCEV PTUJ	MERILO		OD 4 L.


MERIPRO d.o.o.

MERITVE, PROJEKTIRANJE IN INŽENIRING V ELEKTROTEHNIKI

SP. SLEMEN 2
2352 SELNICA OB DRAVI

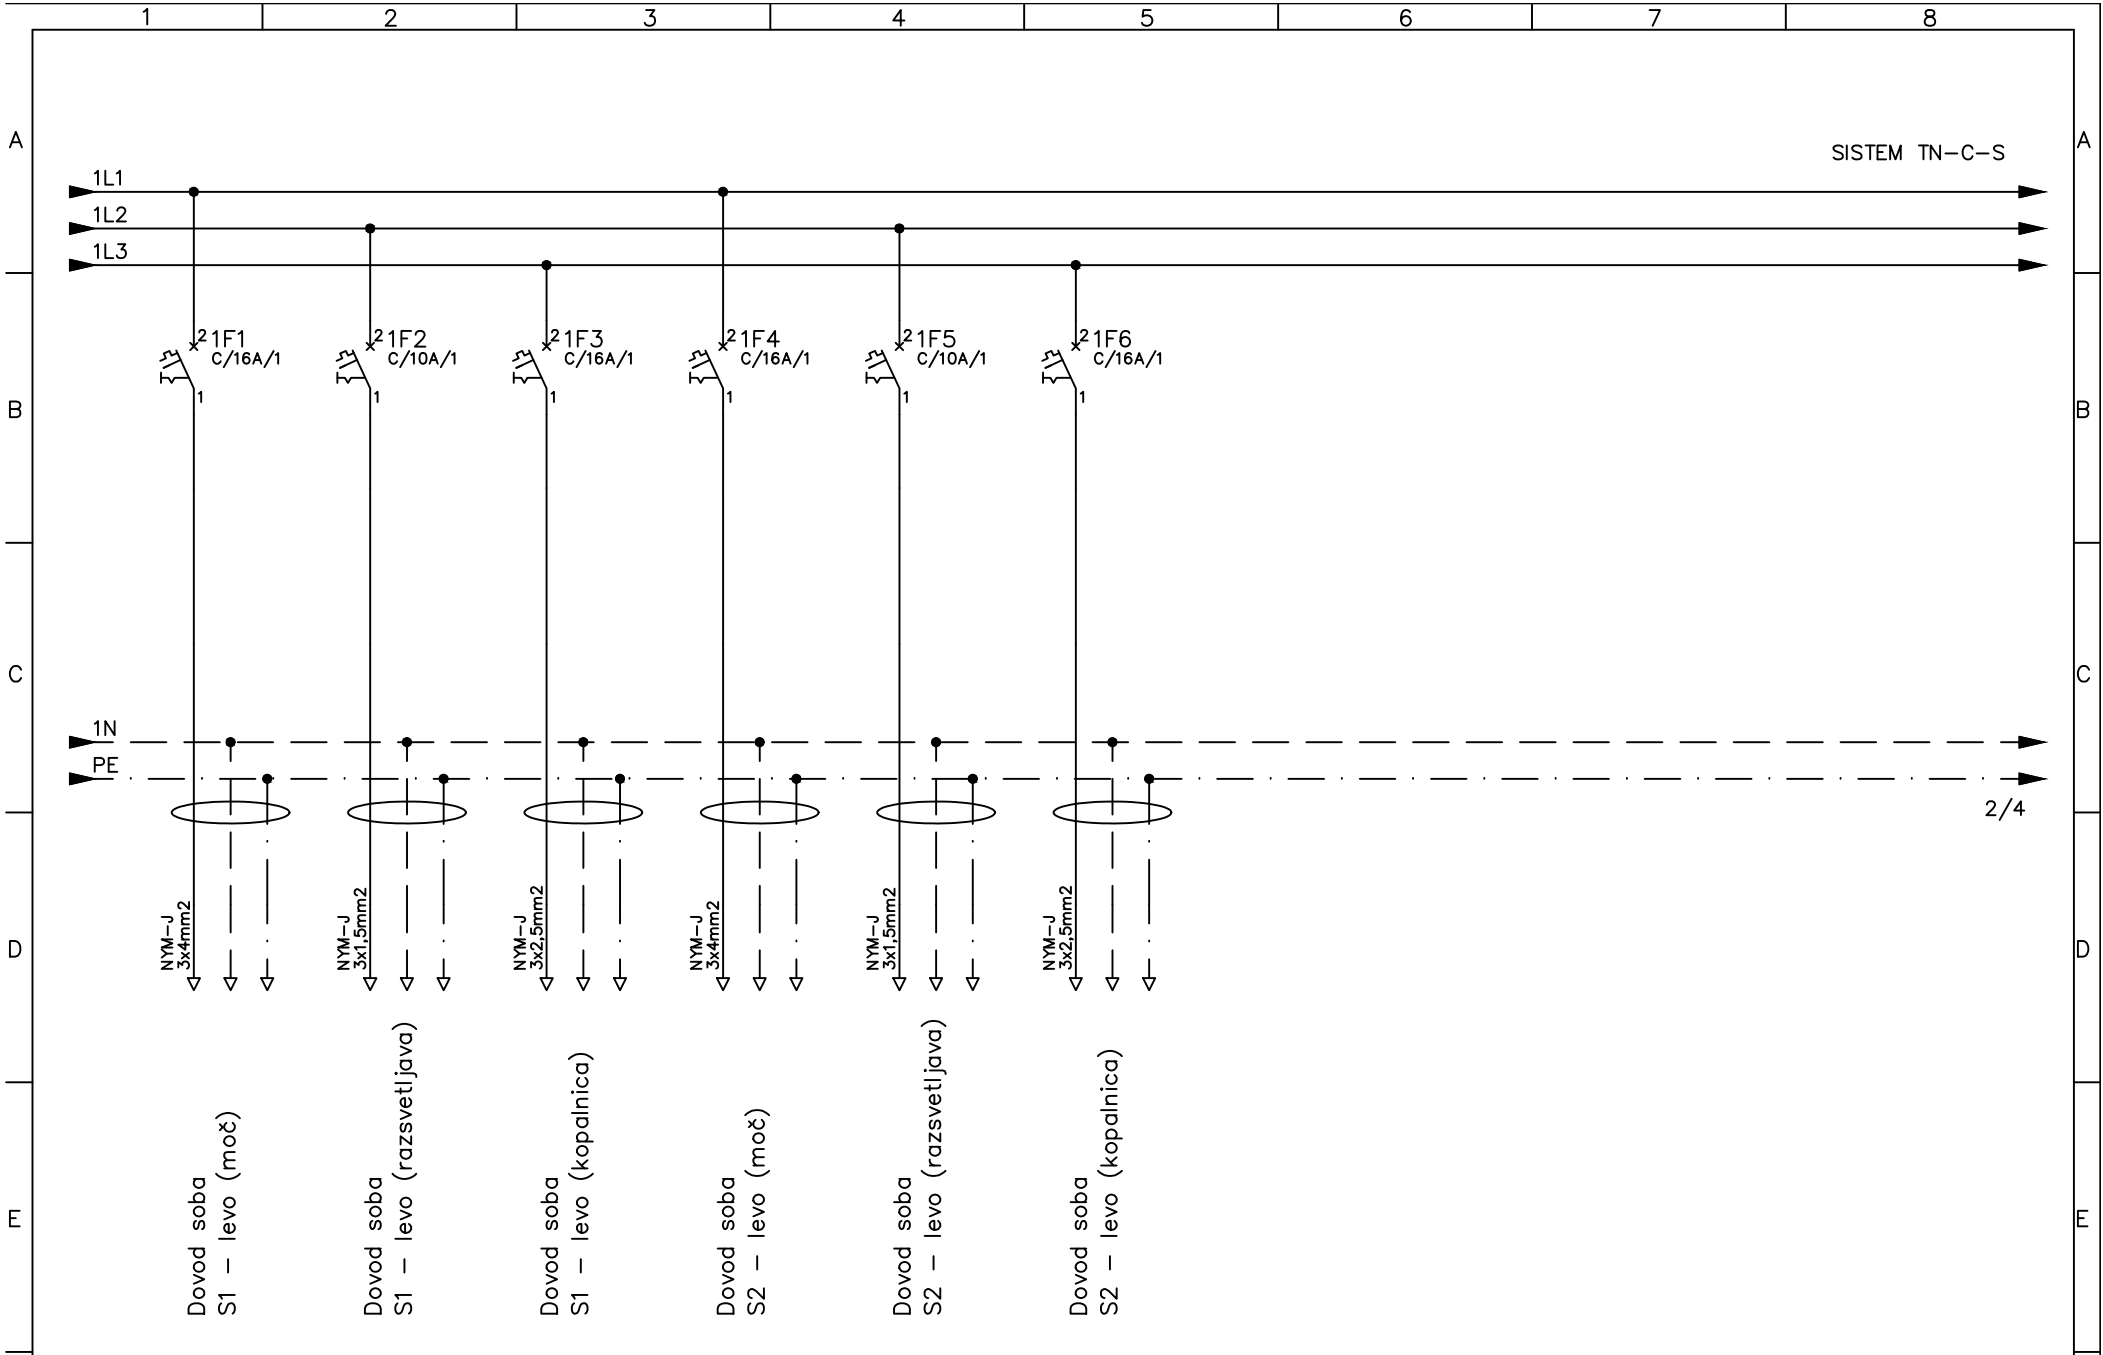


d				MERIPRO d.o.o. MERITVE, PROJEKTIRANJE IN INŽENIRING V ELEKTROTEHNIKI	FAZA	PZI	IME IN PRIIMEK	IZS	DATUM PODPISA	PODPIS	OBJEKT	DOM UPOKOJENCEV PTUJ – obnova krakov A, B in C	ŠT.RISBE	M061–023	=
c					ODG.VODJA PROJ.		T.Modjar Stajko, udie	ZAPS 1398	AVGUST 2026		NAZIV		PROJ. ŠT.	PD–6/26	+
b					ODG.PROJEKTANT		S.Lavrenčič, udie	E–2122	AVGUST 2026			ENOPOLNA SHEMA RAZDELILNIKA R–B–III	NADOM.ZA		LIST: 2
a					OBDELAL		S.Lavrenčič, udie	E–2122	AVGUST 2026				NADOM.Z		OD 4 L.
	SPREMEMBE	DATUM	PODPIS	SP. SLEMEN 2 2352 SELNICA OB DRAVI							INVESTITOR	DOM UPOKOJENCEV PTUJ	MERILO		

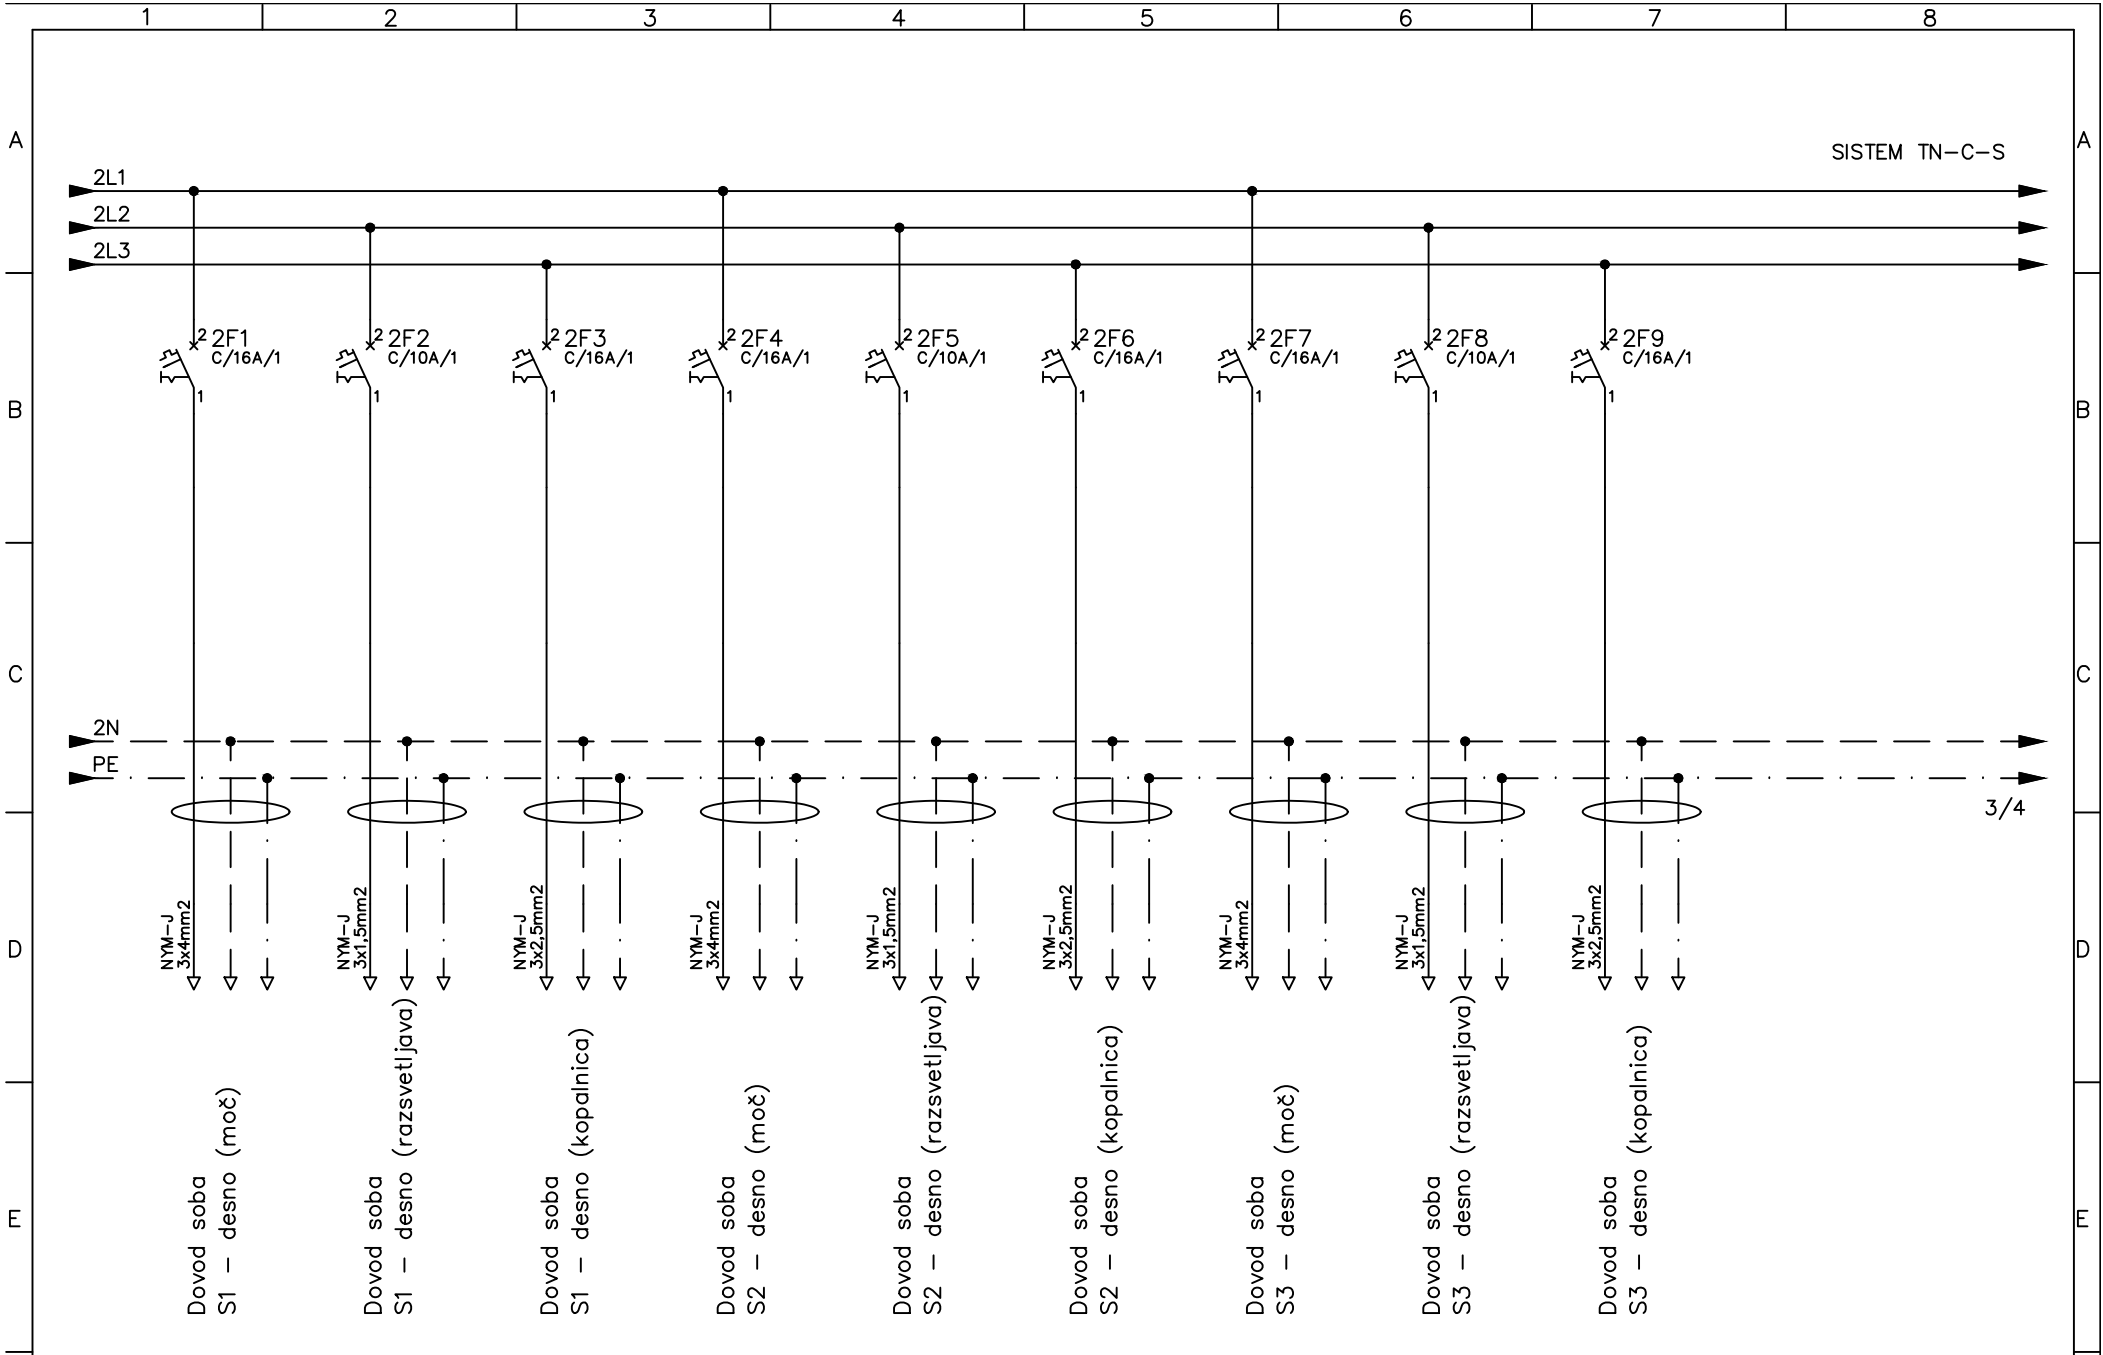


d				MERIPRO d.o.o. MERITVE, PROJEKTIRANJE IN INŽENIRING V ELEKTROTEHNIKI	FAZA	PZI	IME IN PRIIMEK	IZS	DATUM PODPISA	PODPIS	OBJEKT	DOM UPOKOJENCEV PTUJ – obnova krakov A, B in C	ŠT.RISBE	M061–023	=
c					ODG.VODJA PROJ.		T.Modjir Stajko, udia	ZAPS 1398	AVGUST 2026		NAZIV		PROJ. ŠT.	PD–6/26	+
b					ODG.PROJEKTANT		S.Lavrenčič, udie	E–2122	AVGUST 2026			ENOPOLNA SHEMA RAZDELILNIKA R–B–III	NADOM.ZA		LIST: 3
a					OBDELAL		S.Lavrenčič, udie	E–2122	AVGUST 2026				NADOM.Z		OD 4 L.
SPREMEMBE				DATUM	PODPIS	SP. SLEMEŃ 2 2352 SELNICA OB DRAM					INVESTITOR	DOM UPOKOJENCEV PTUJ	MERILO		


RAZDELILNIK R-C-III

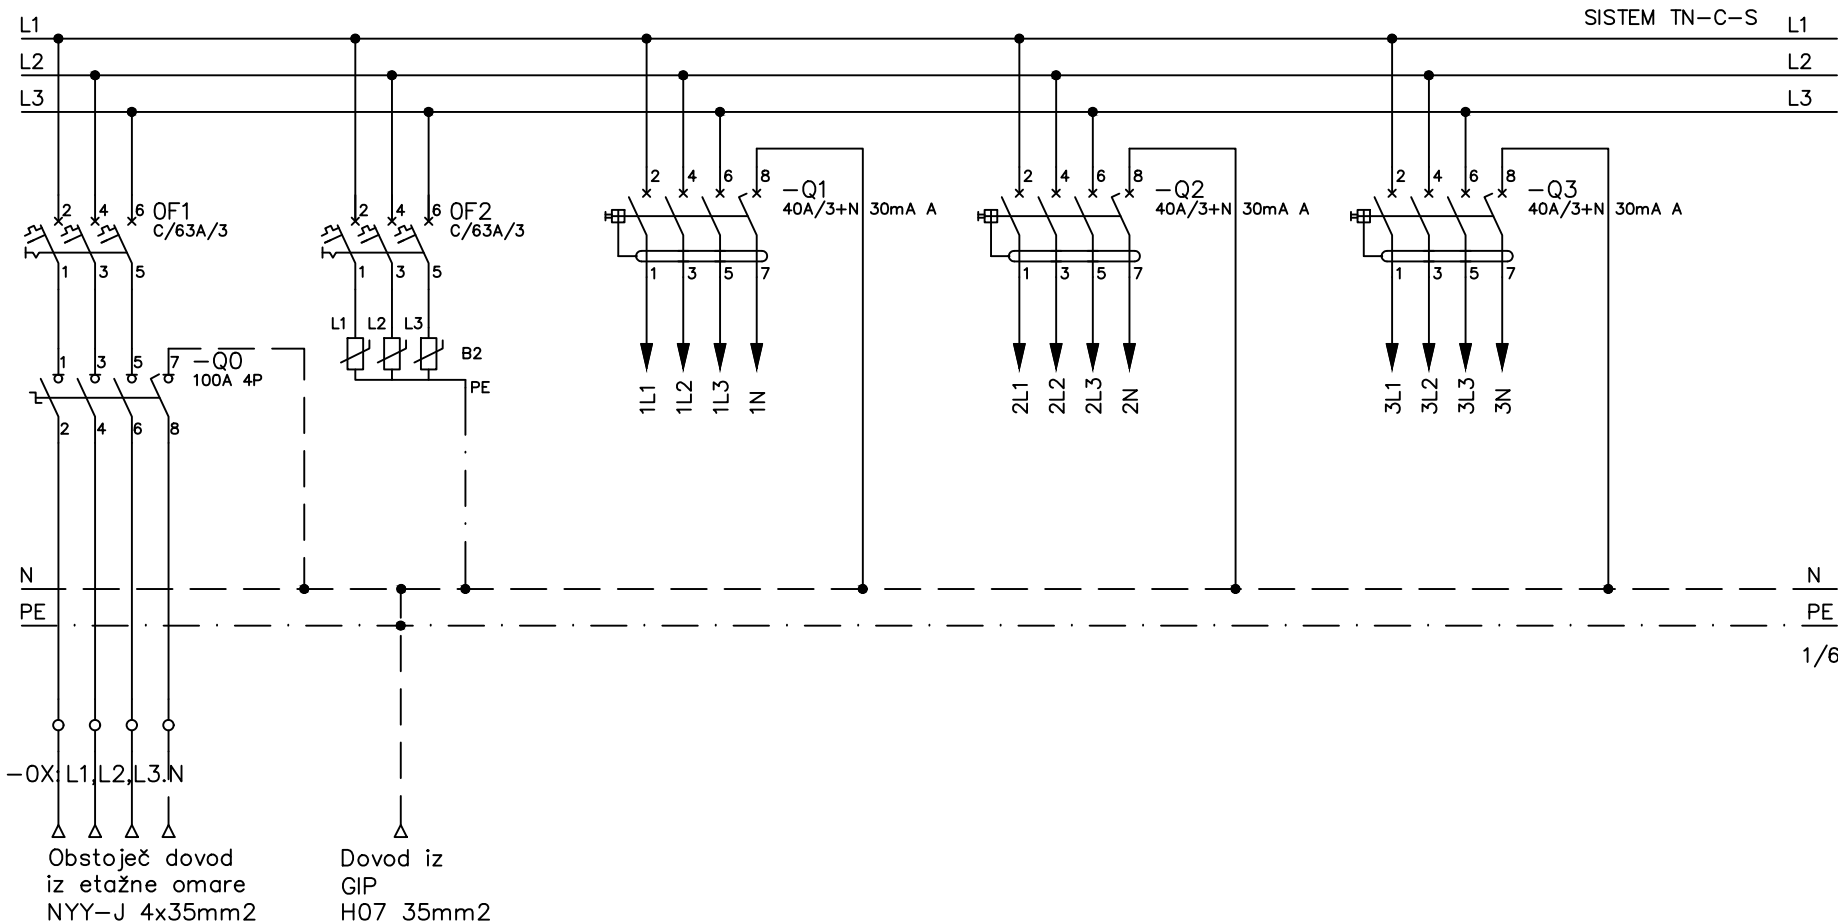


d				FAZA	PZI	IME IN PRIIMEK	IZS	DATUM PODPISA	PODPIS	OBJEKT	DOM UPOKOJENCEV PTUJ – obnova krakov A, B in C	ŠT.RISBE	M061-Q24	=
c				ODG.VODJA PROJ.	T.Modjar Stajko, udia	ZAPS 1398	AVGUST 2026			NAZIV	ENOPOLNA SHEMA RAZDELILNIKA R-C-III	PROJ. ŠT.	PD-6/26	+
b				ODG.PROJEKTANT	S.Lavrenčič, udie	E-2122	AVGUST 2026					NADOM.ZA		LIST: 1
a				OBDELAL	S.Lavrenčič, udie	E-2122	AVGUST 2026					NADOM.Z		OD 6 L.
	SPREMEMBE	DATUM	PODPIS	SP. SLEMEN 2 2352 SELNICA OB DRAM						INVESTITOR	DOM UPOKOJENCEV PTUJ	MERILO		

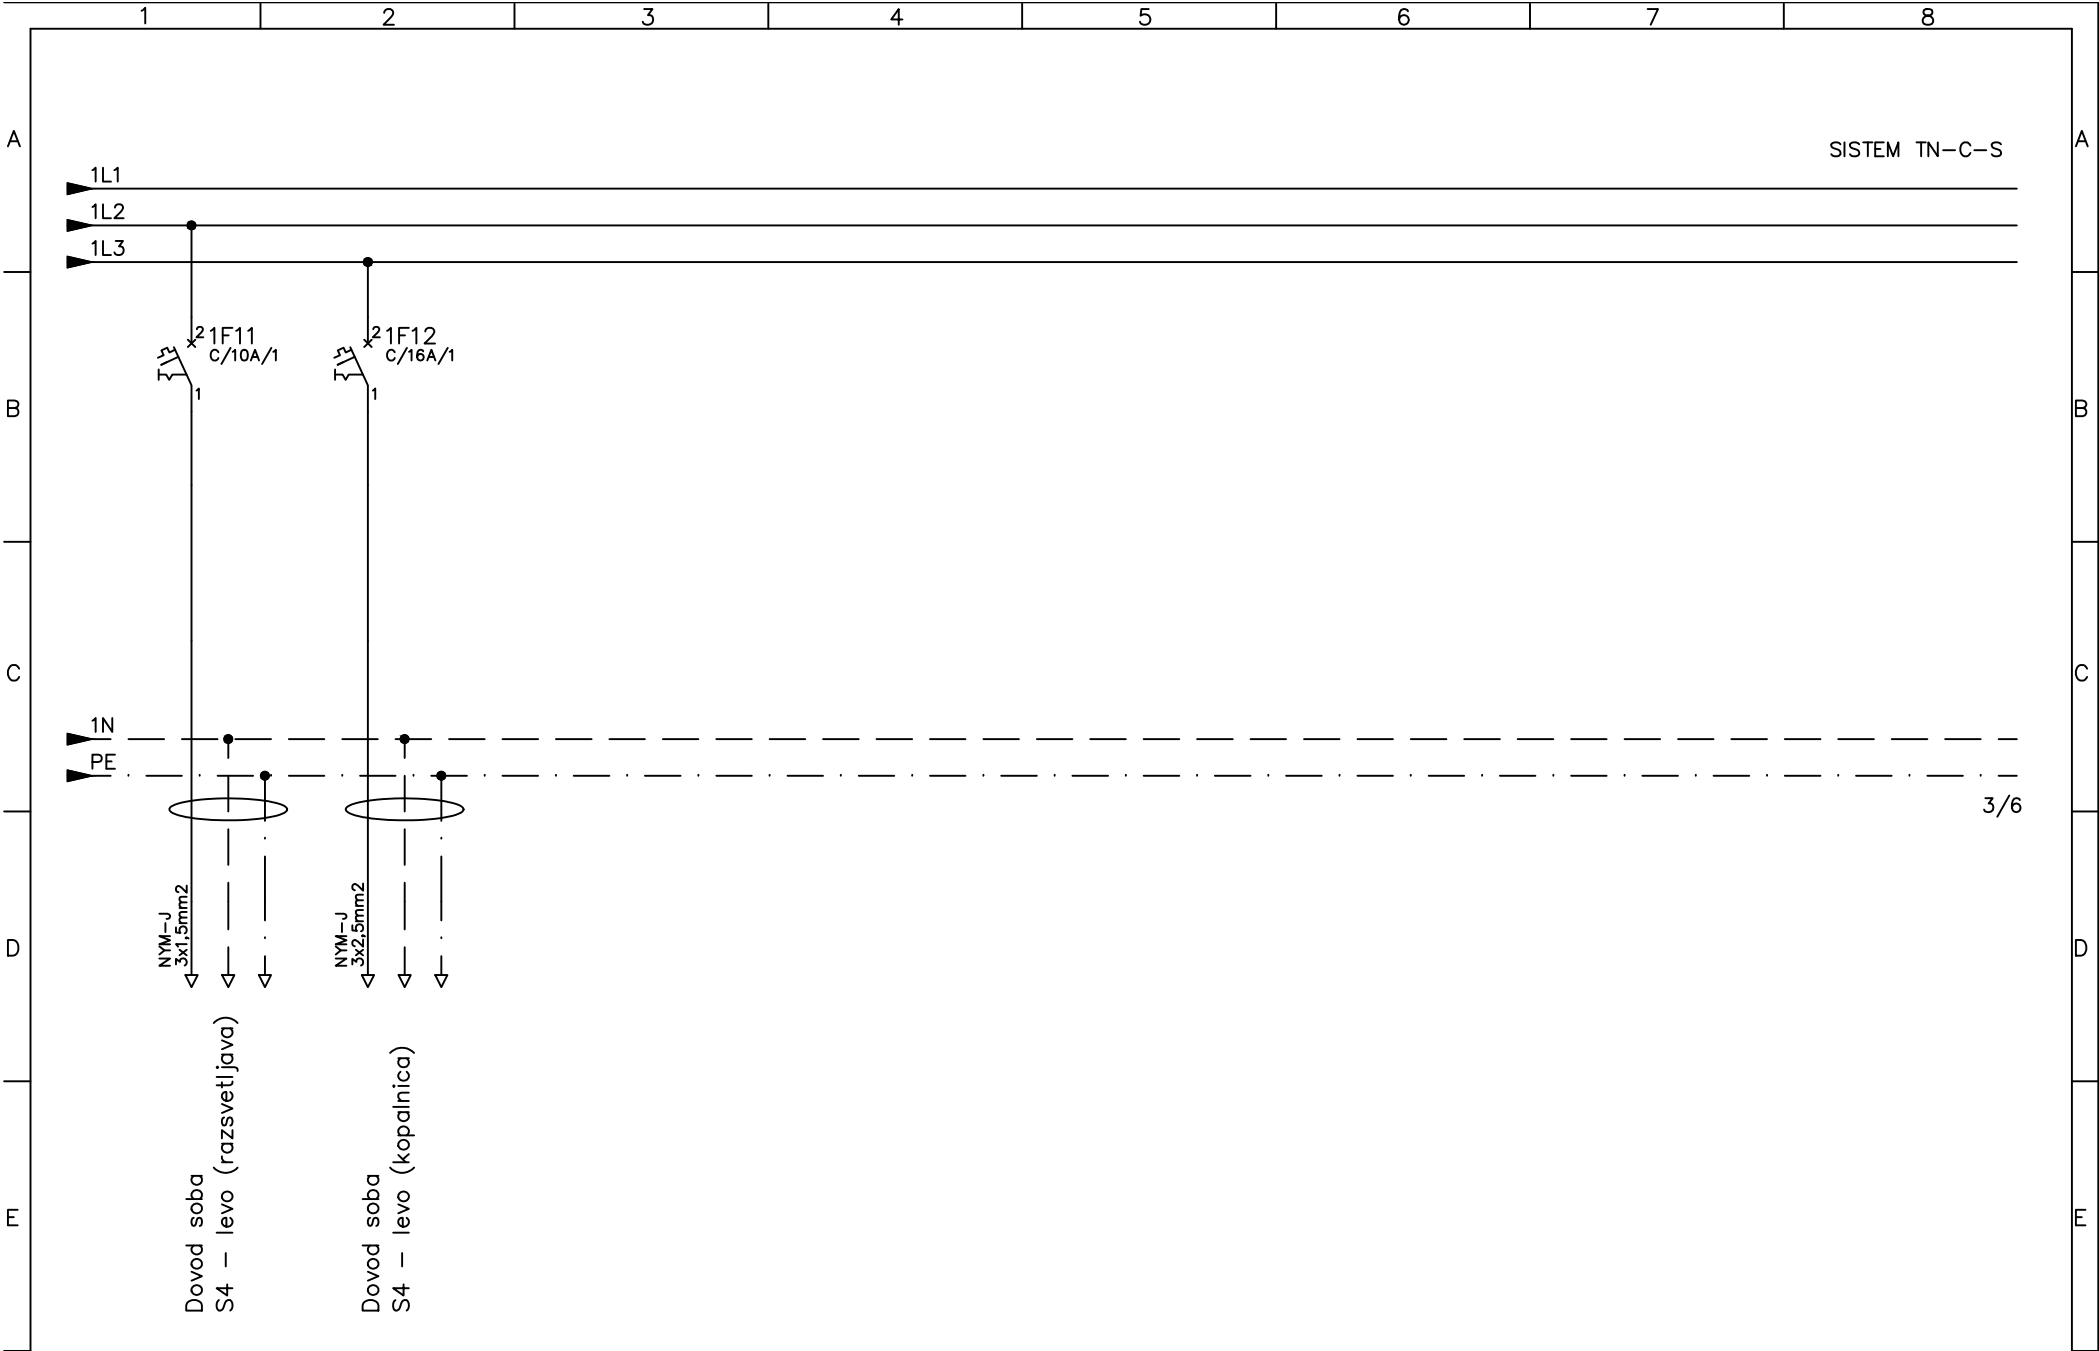

d				MERIPRO d.o.o.	FAZA	PZI	IME IN PRIIMEK	IZS	DATUM PODPISA	PODPIS	OBJEKT	DOM UPOKOJENCEV PTUJ – obnova krakov A, B in C	ŠT.RISBE	M061-024	=
c				MERITVE, PROJEKTIRANJE IN INŽENIRING V ELEKTROTEHNIKI	ODG.VODJA PROJ.		T.Modjar Stajko, udia	ZAPS 1398	AVGUST 2026		NAZIV	ENOPOLNA SHEMA RAZDELILNIKA R-C-III	PROJ. ŠT.	PD-6/26	+
b					ODG.PROJEKTANT		S.Lavrenčič, udie	E-2122	AVGUST 2026				NADOM.ZA		LIST: 3
a				SP. SLEMEN 2 2352 SELNICA OB DRAVI	OBDELAL		S.Lavrenčič, udie	E-2122	AVGUST 2026				NADOM.Z		OD 6 L.
	SPREMEMBE	DATUM	PODPIS								INVESTITOR	DOM UPOKOJENCEV PTUJ	MERILO		

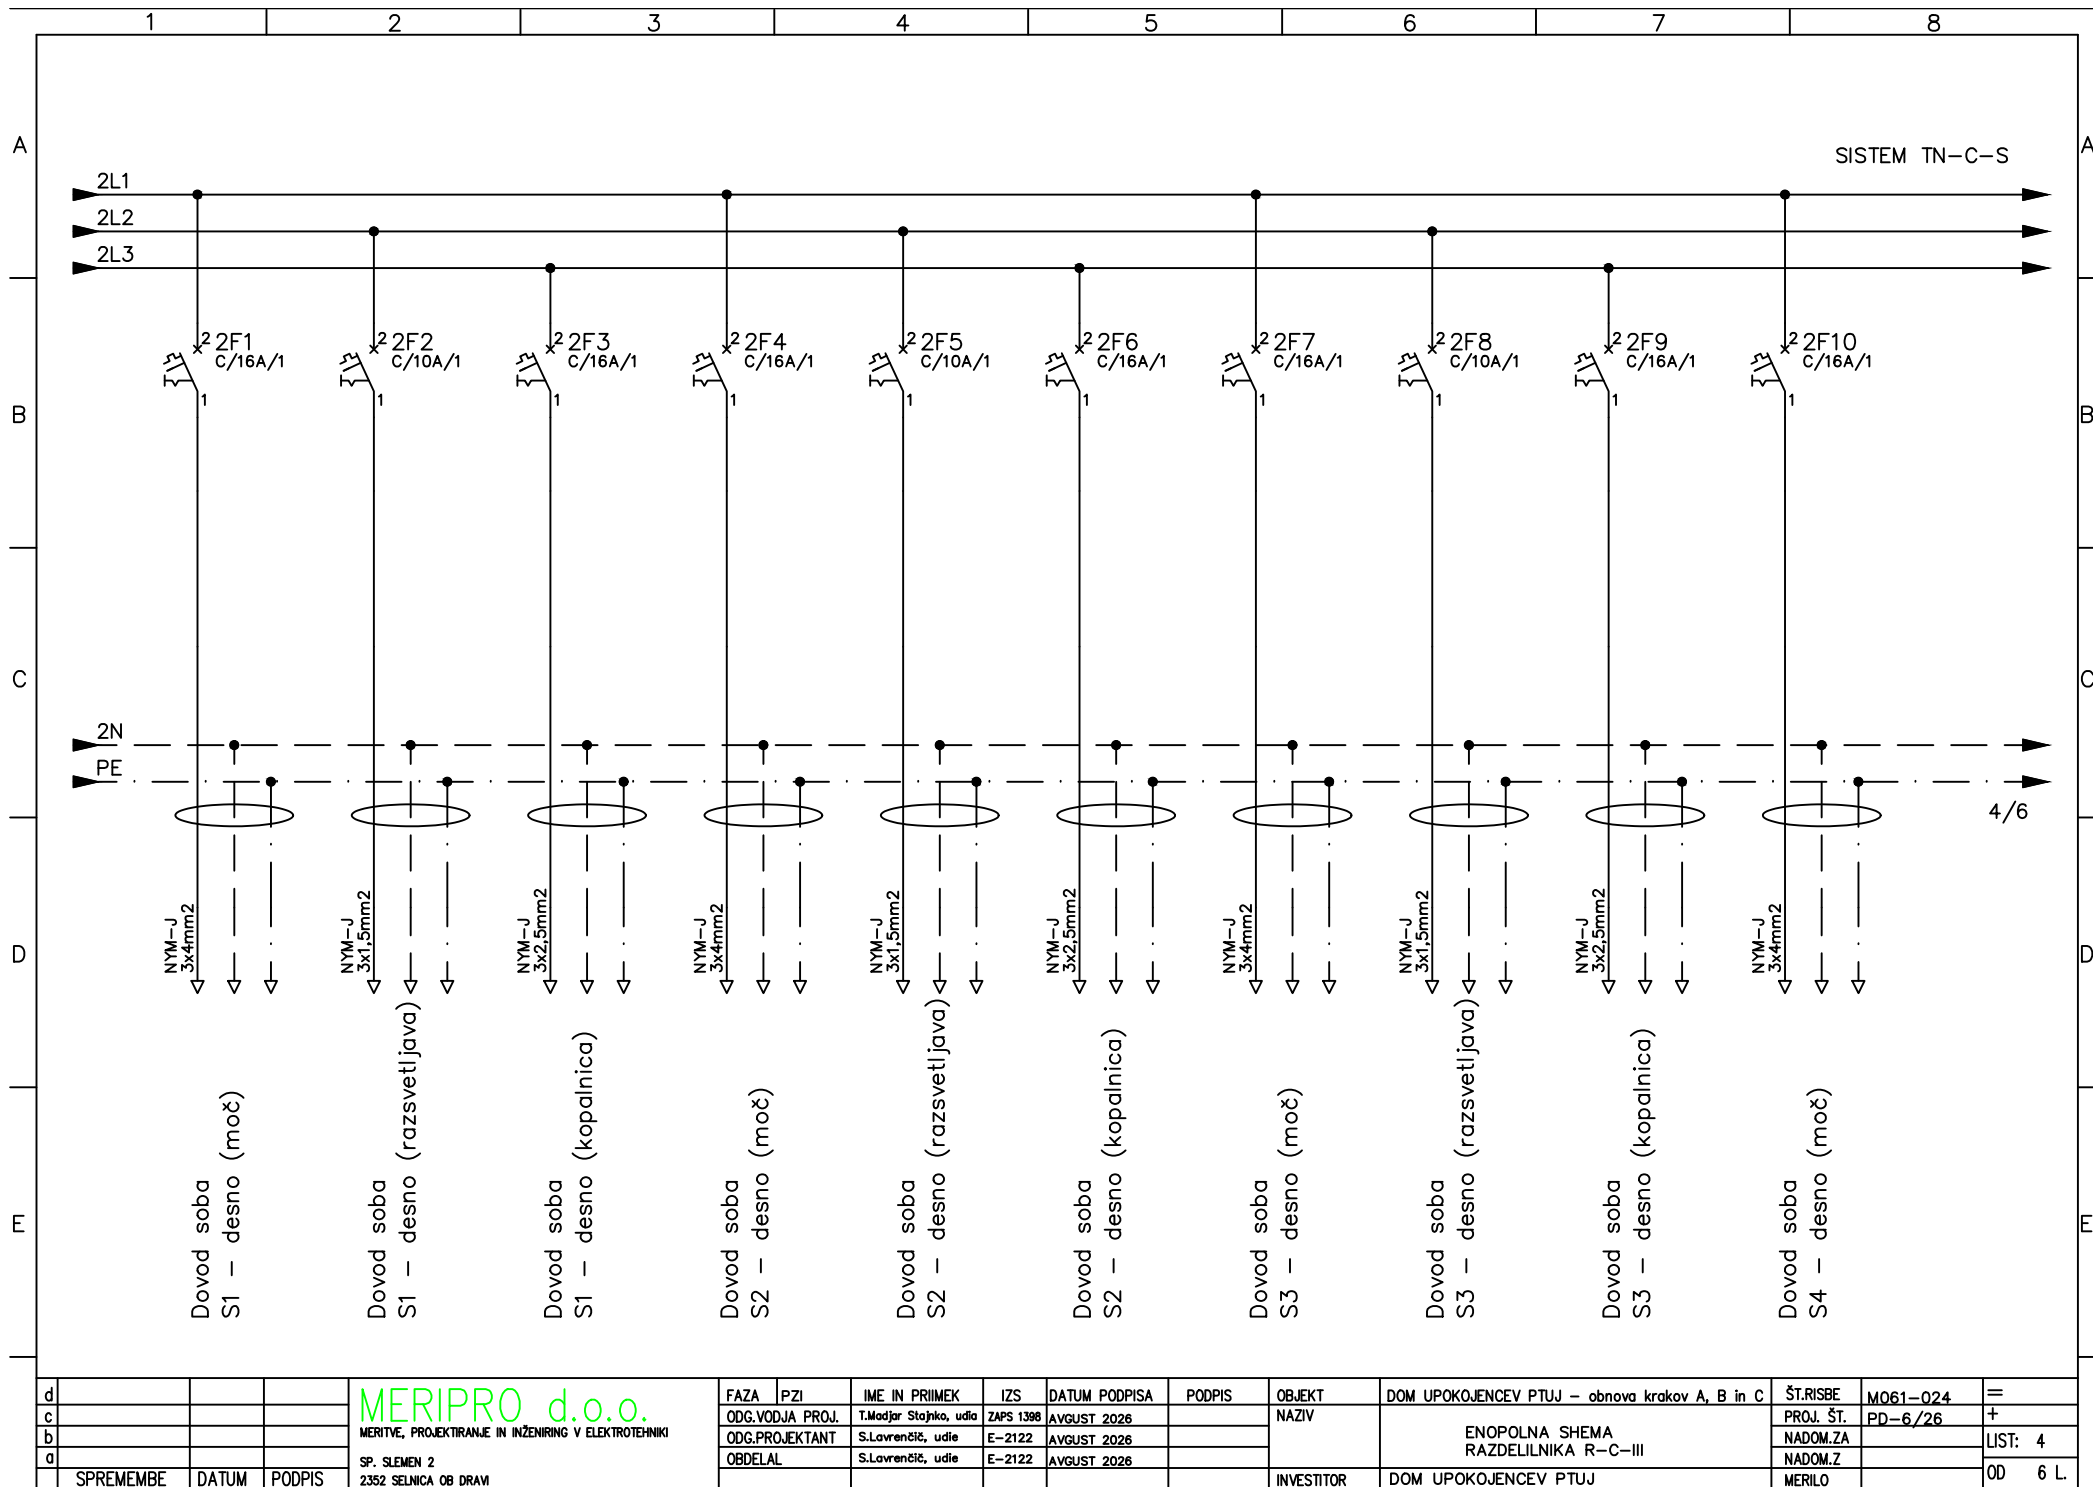


d				FAZA	PZI	IME IN PRIIMEK	IZS	DATUM PODPISA	PODPIS	OBJEKT	DOM UPOKOJENCEV PTUJ – obnova krakov A, B in C	ŠT.RISBE	M061-024	=
c				ODG.VODJA PROJ.		T.Modjar Stajko, udie	ZAPS 1398	AVGUST 2026		NAZIV		PROJ. ŠT.	PD-6/26	+
b				ODG.PROJEKTANT		S.Lavrenčič, udie	E-2122	AVGUST 2026			ENOPOLNA SHEMA RAZDELILNIKA R-C-III	NADOM.ZA		LIST: 4
a				OBDELAL		S.Lavrenčič, udie	E-2122	AVGUST 2026				NADOM.Z		
</														

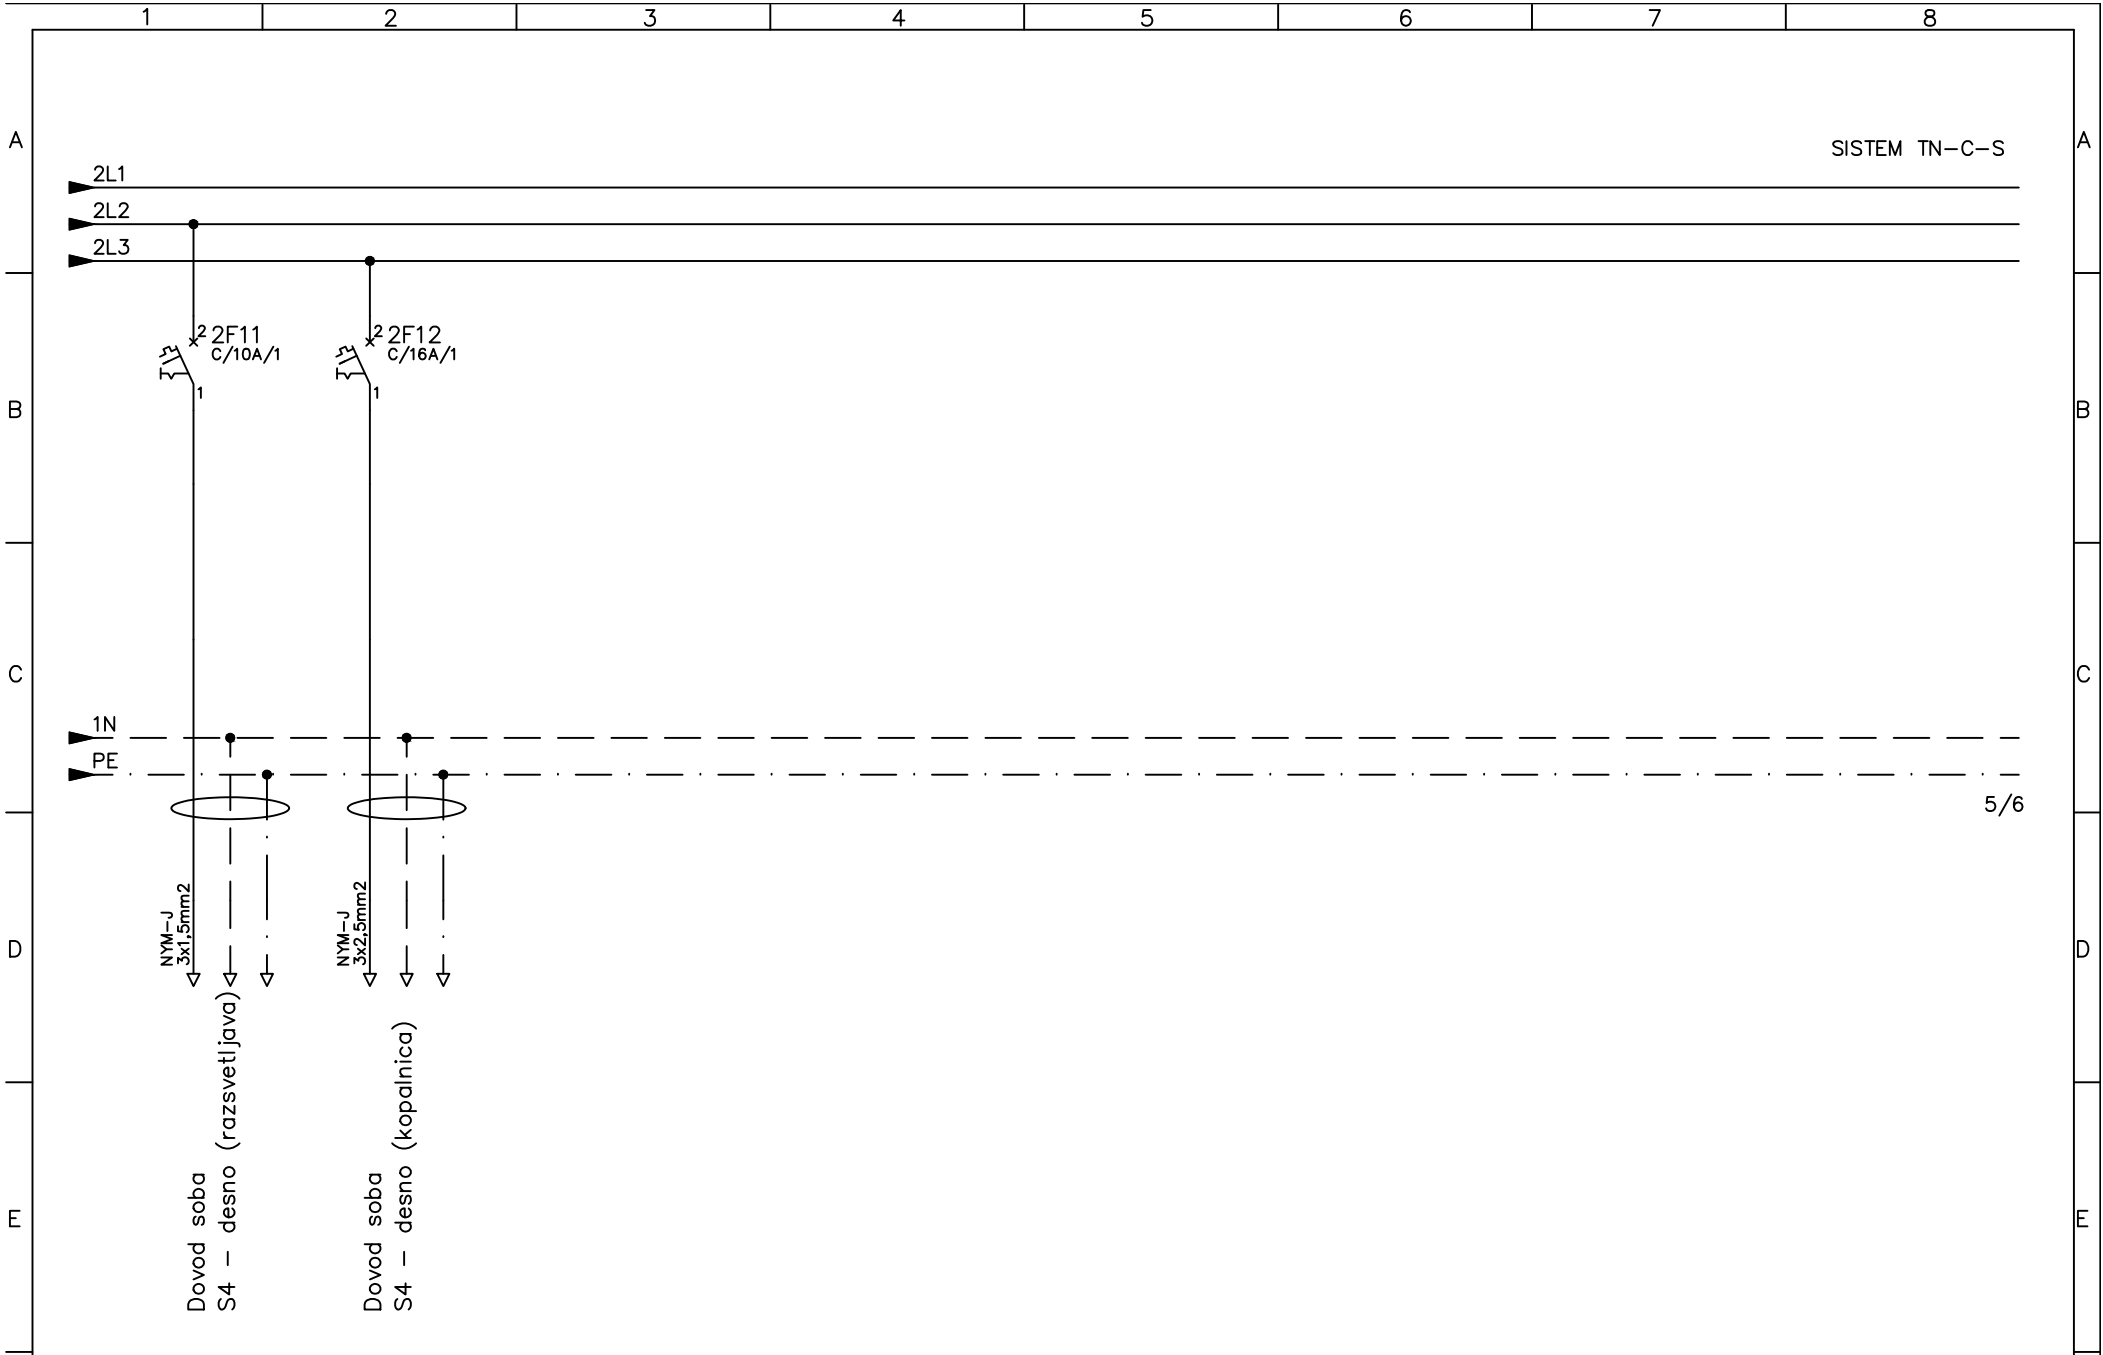


5/6


d				MERIPRO d.o.o. MERITVE, PROJEKTIRANJE IN INŽENIRING V ELEKTROTEHNIKI SP. SLEMEM 2 2352 SELNICA OB DRAVI	FAZA	PZI	IME IN PRIIMEK	IZS	DATUM PODPISA	PODPIS	OBJEKT	DOM UPOKOJENCEV PTUJ – obnova krakov A, B in C	ŠT.RISBE	M061–024	=
c					ODG.VODJA PROJ.		T.Modjar Stajhka, udia	ZAPS 1398	AVGUST 2026		NAZIV		PROJ. ŠT.	PD–6/26	+
b					ODG.PROJEKTANT		S.Lavrenčič, udie	E–2122	AVGUST 2026			ENOPOLNA SHEMA RAZDELILNIKA R–C–III	NADOM.ZA		LIST: 5
a					OBDELAL		S.Lavrenčič, udie	E–2122	AVGUST 2026				NADOM.Z		OD 6 L.
	SPREMEMBE	DATUM	PODPIS								INVESTITOR	DOM UPOKOJENCEV PTUJ	MERILO		

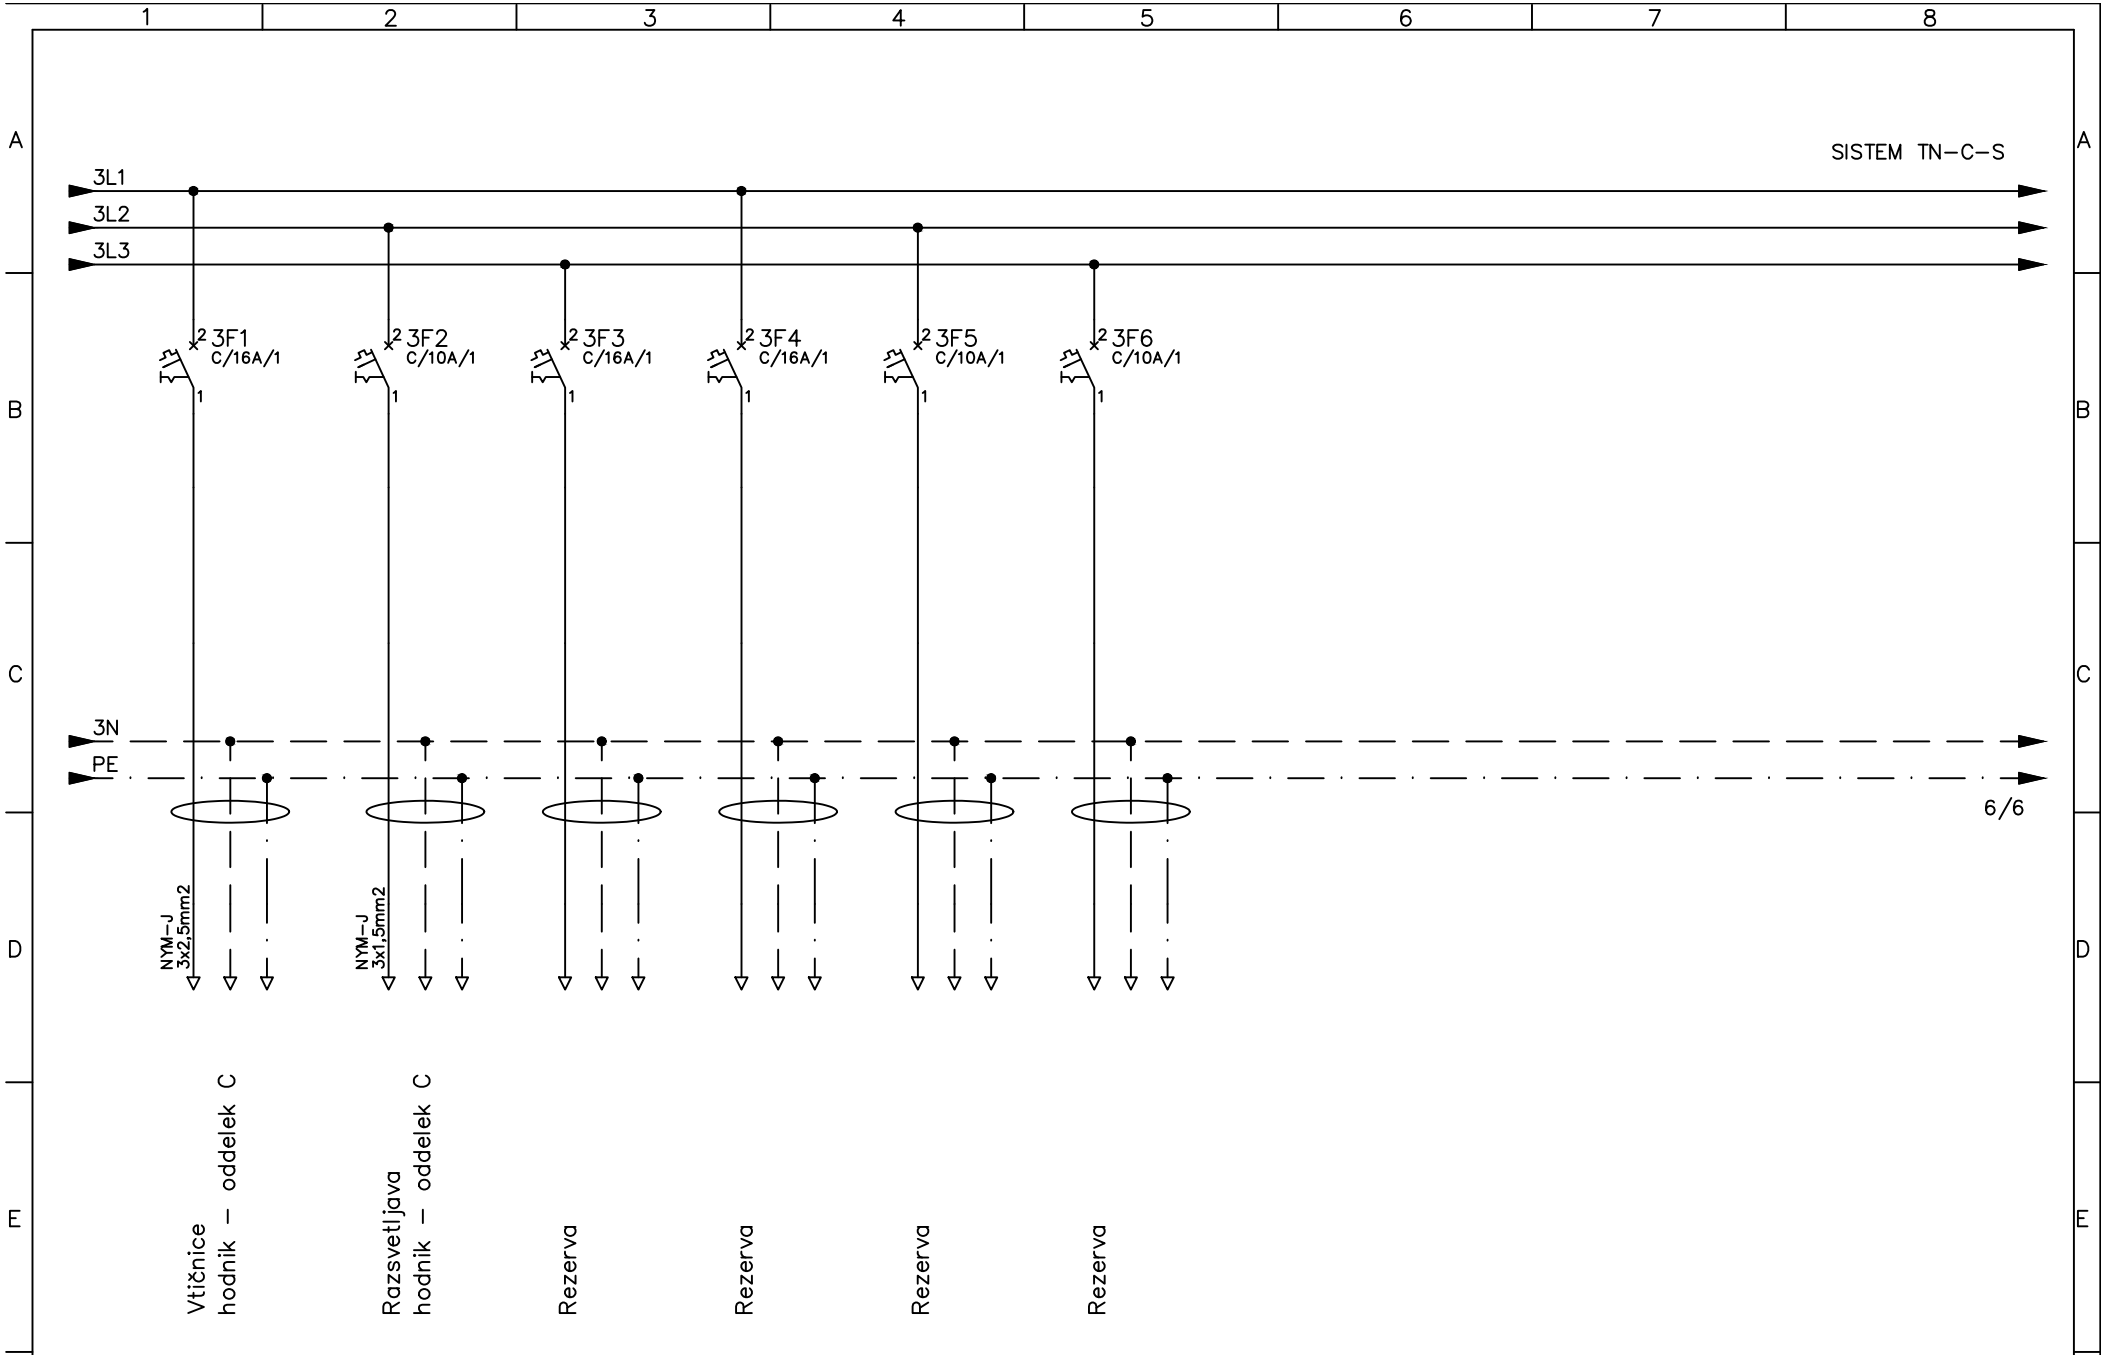


d				MERIPRO d.o.o. MERITVE, PROJEKTIRANJE IN INŽENIRING V ELEKTROTEHNIKI SP. SLEMEM 2 2352 SELNICA OB DRAVI	FAZA	PZI	IME IN PRIIMEK	IZS	DATUM PODPISA	PODPIS	OBJEKT	DOM UPOKOJENCEV PTUJ – obnova krakov A, B in C	ŠT.RISBE	M061–024	=
c					ODG.VODJA PROJ.		T.Modjar Stajko, udia	ZAPS 1398	AVGUST 2026		NAZIV	ENOPOLNA SHEMA RAZDELILNIKA R–C–III	PROJ. ŠT.	PD–6/26	+
b					ODG.PROJEKTANT		S.Lavrenčič, udie	E–2122	AVGUST 2026				NADOM.ZA		LIST: 6
a					OBDELAL		S.Lavrenčič, udie	E–2122	AVGUST 2026				NADOM.Z		OD 6 L.
	SPREMEMBE	DATUM	PODPIS								INVESTITOR	DOM UPOKOJENCEV PTUJ	MERILO		

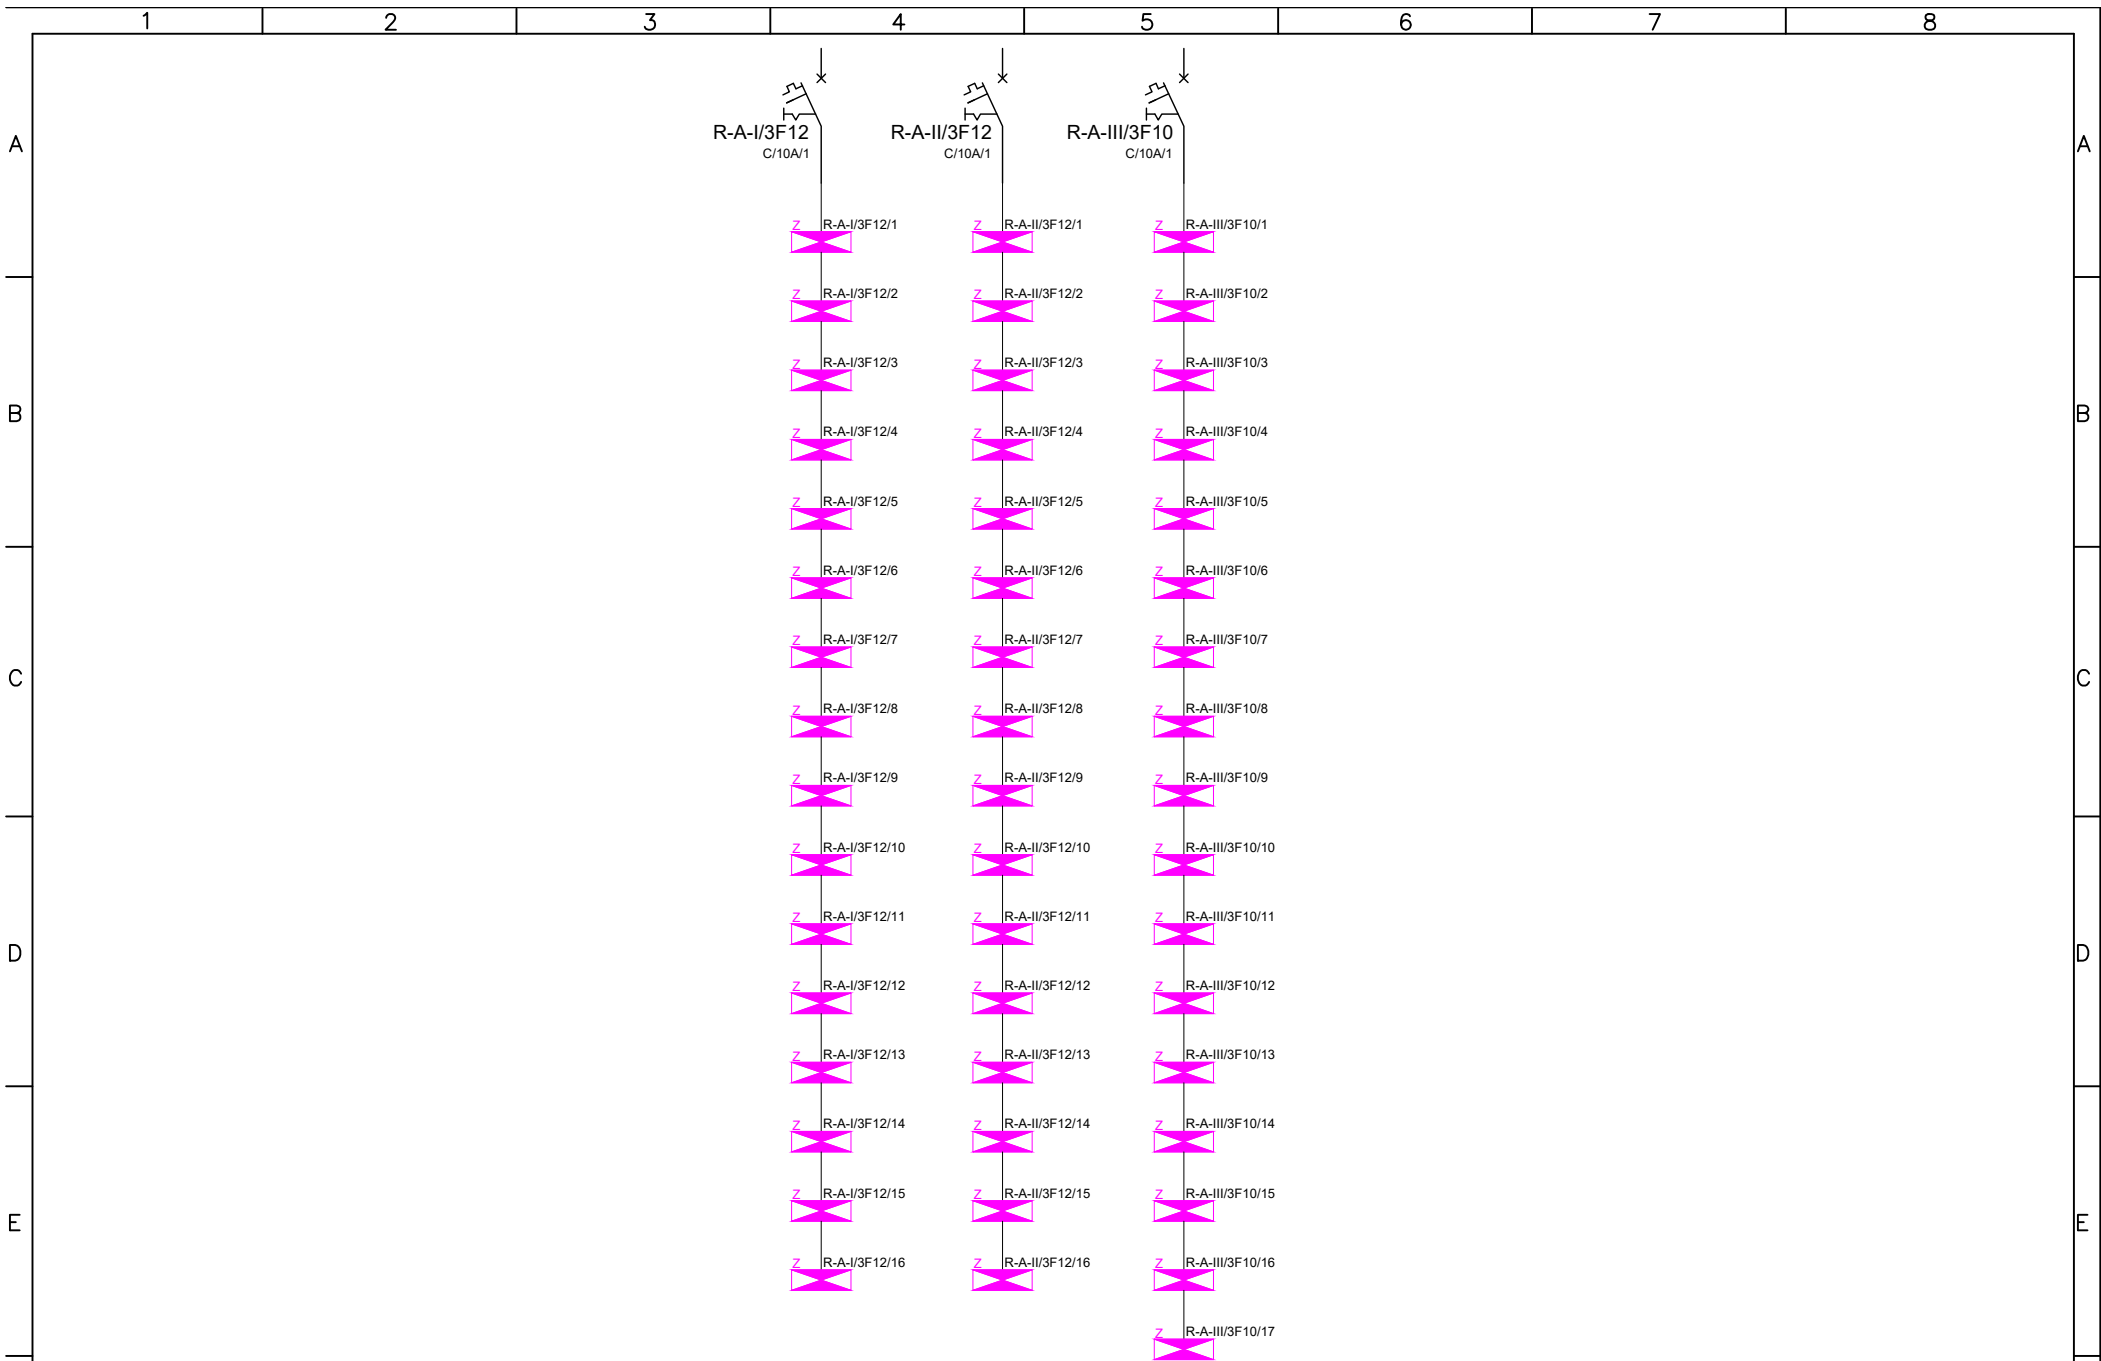

d				MERIPRO d.o.o. MERITVE, PROJEKTIRANJE IN INŽENIRING V ELEKTROTEHNIKI	FAZA	PZI	IME IN PRIIMEK	IZS	DATUM PODPISA	PODPIS	OBJEKT	DOM UPOKOJENCEV PTUJ – obnova krakov A, B in C	ŠT.RISBE	M061–025	=
c					ODG.VODJA PROJ.		T.Modjar Stajko, udie	ZAPS 1398	AVGUST 2026		NAZIV		PROJ. ŠT.	PD–6/26	+
b					ODG.PROJEKTANT		S.Lavrenčič, udie	E–2122	AVGUST 2026			ENOPOLNA SHEMA ZASILNE RAZSVETLJAVE	NADOM.ZA		LIST: 1
a					OBDELAL		S.Lavrenčič, udie	E–2122	AVGUST 2026				NADOM.Z		OD 1 L.
	SPREMEMBE	DATUM	PODPIS	SP. SLEMEN 2 2352 SELNICA OB DRAVI							INVESTITOR	DOM UPOKOJENCEV PTUJ	MERILO		

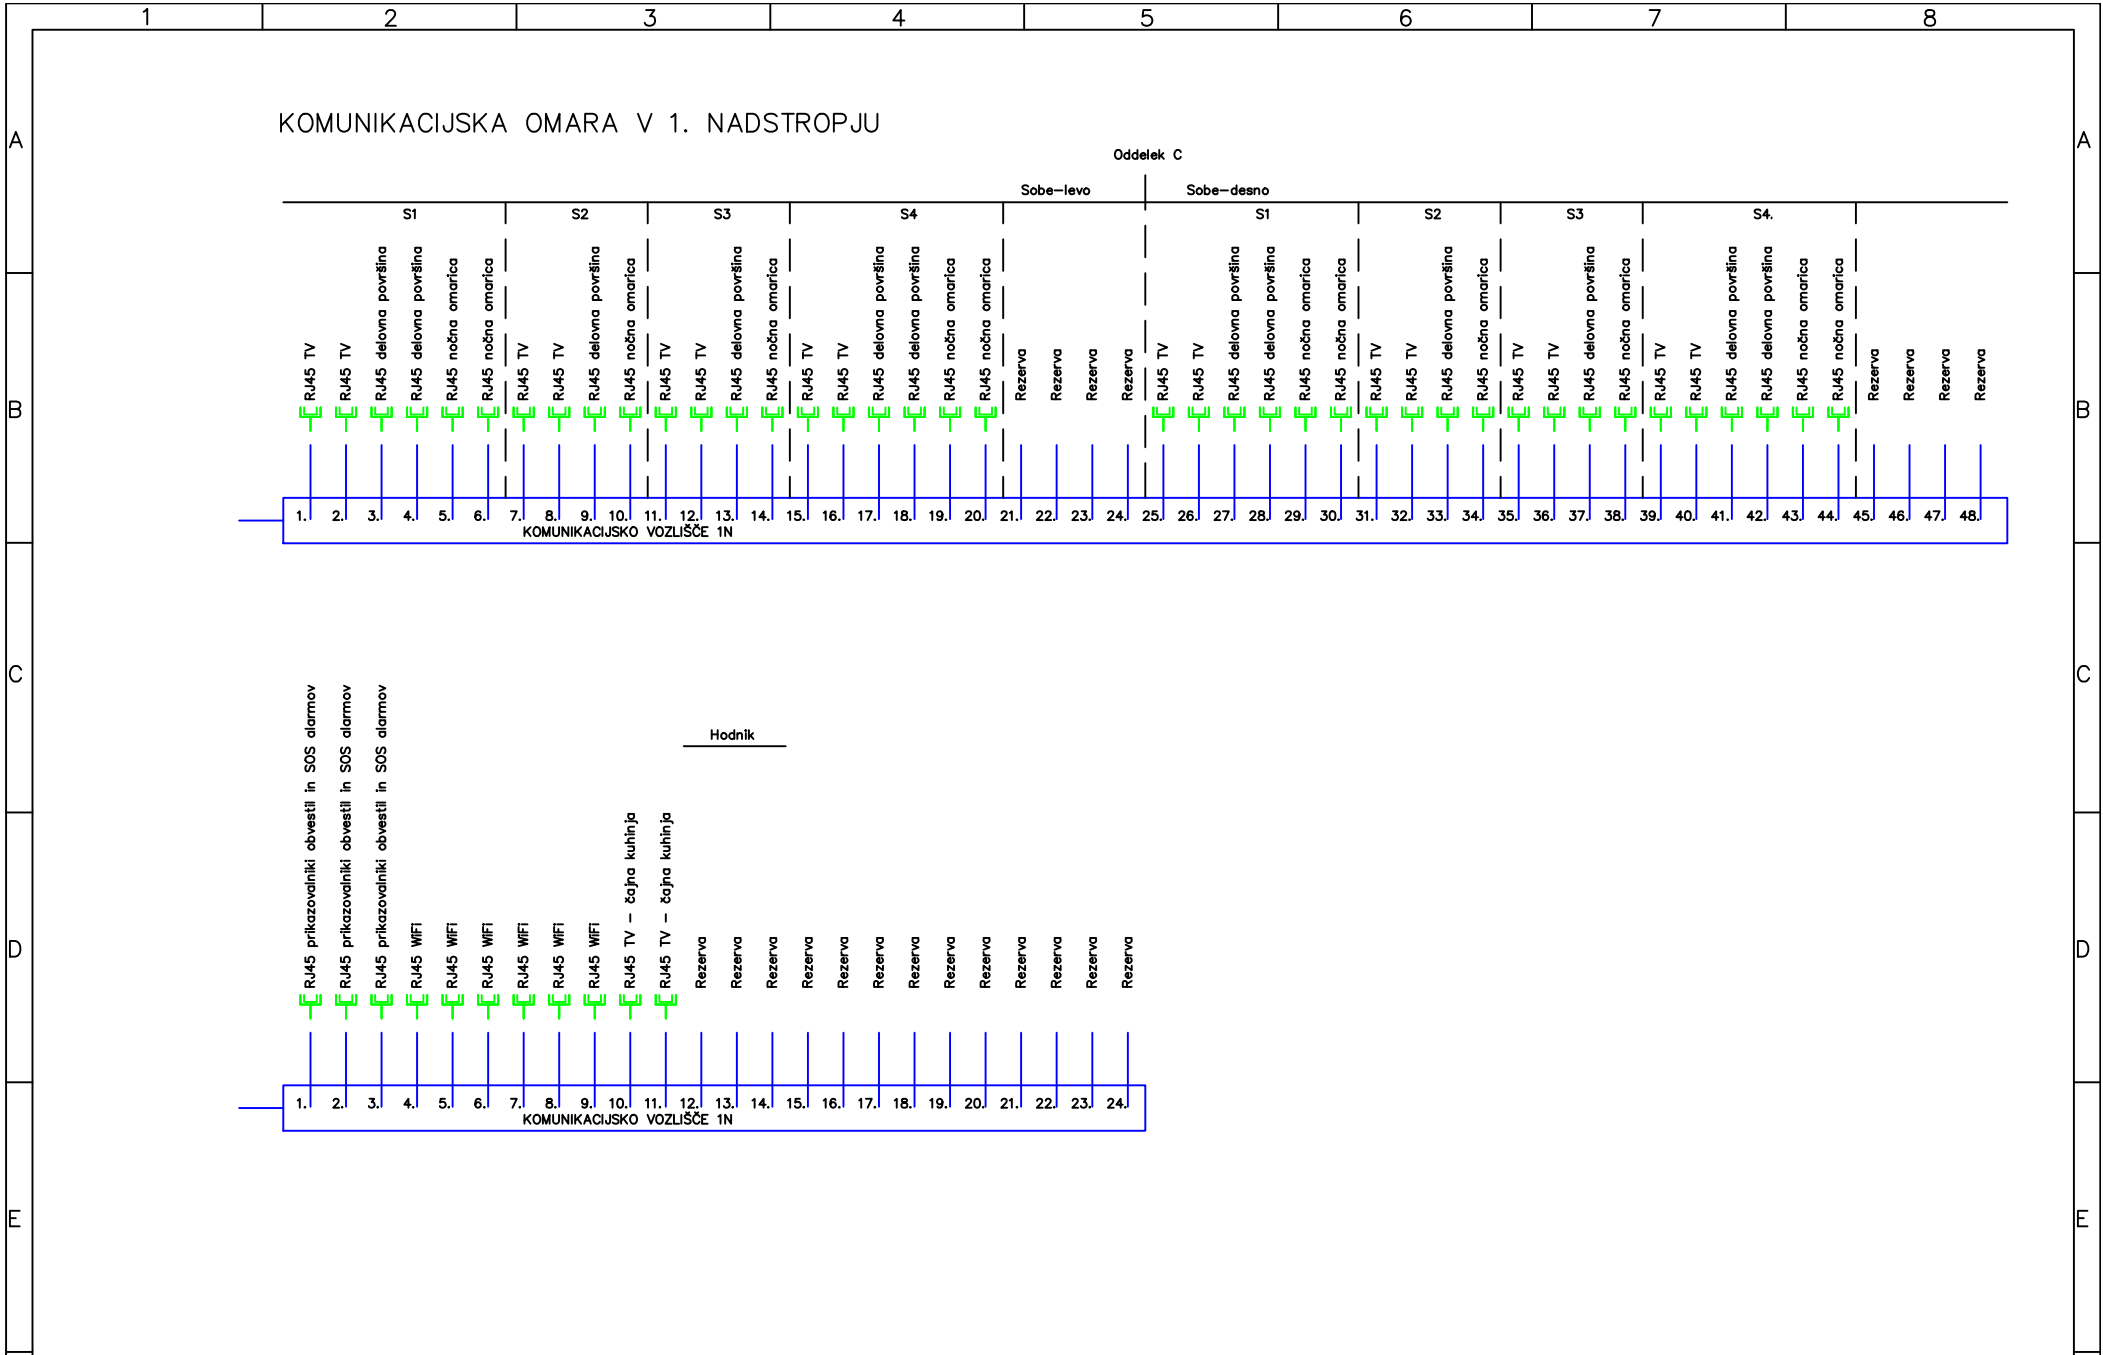

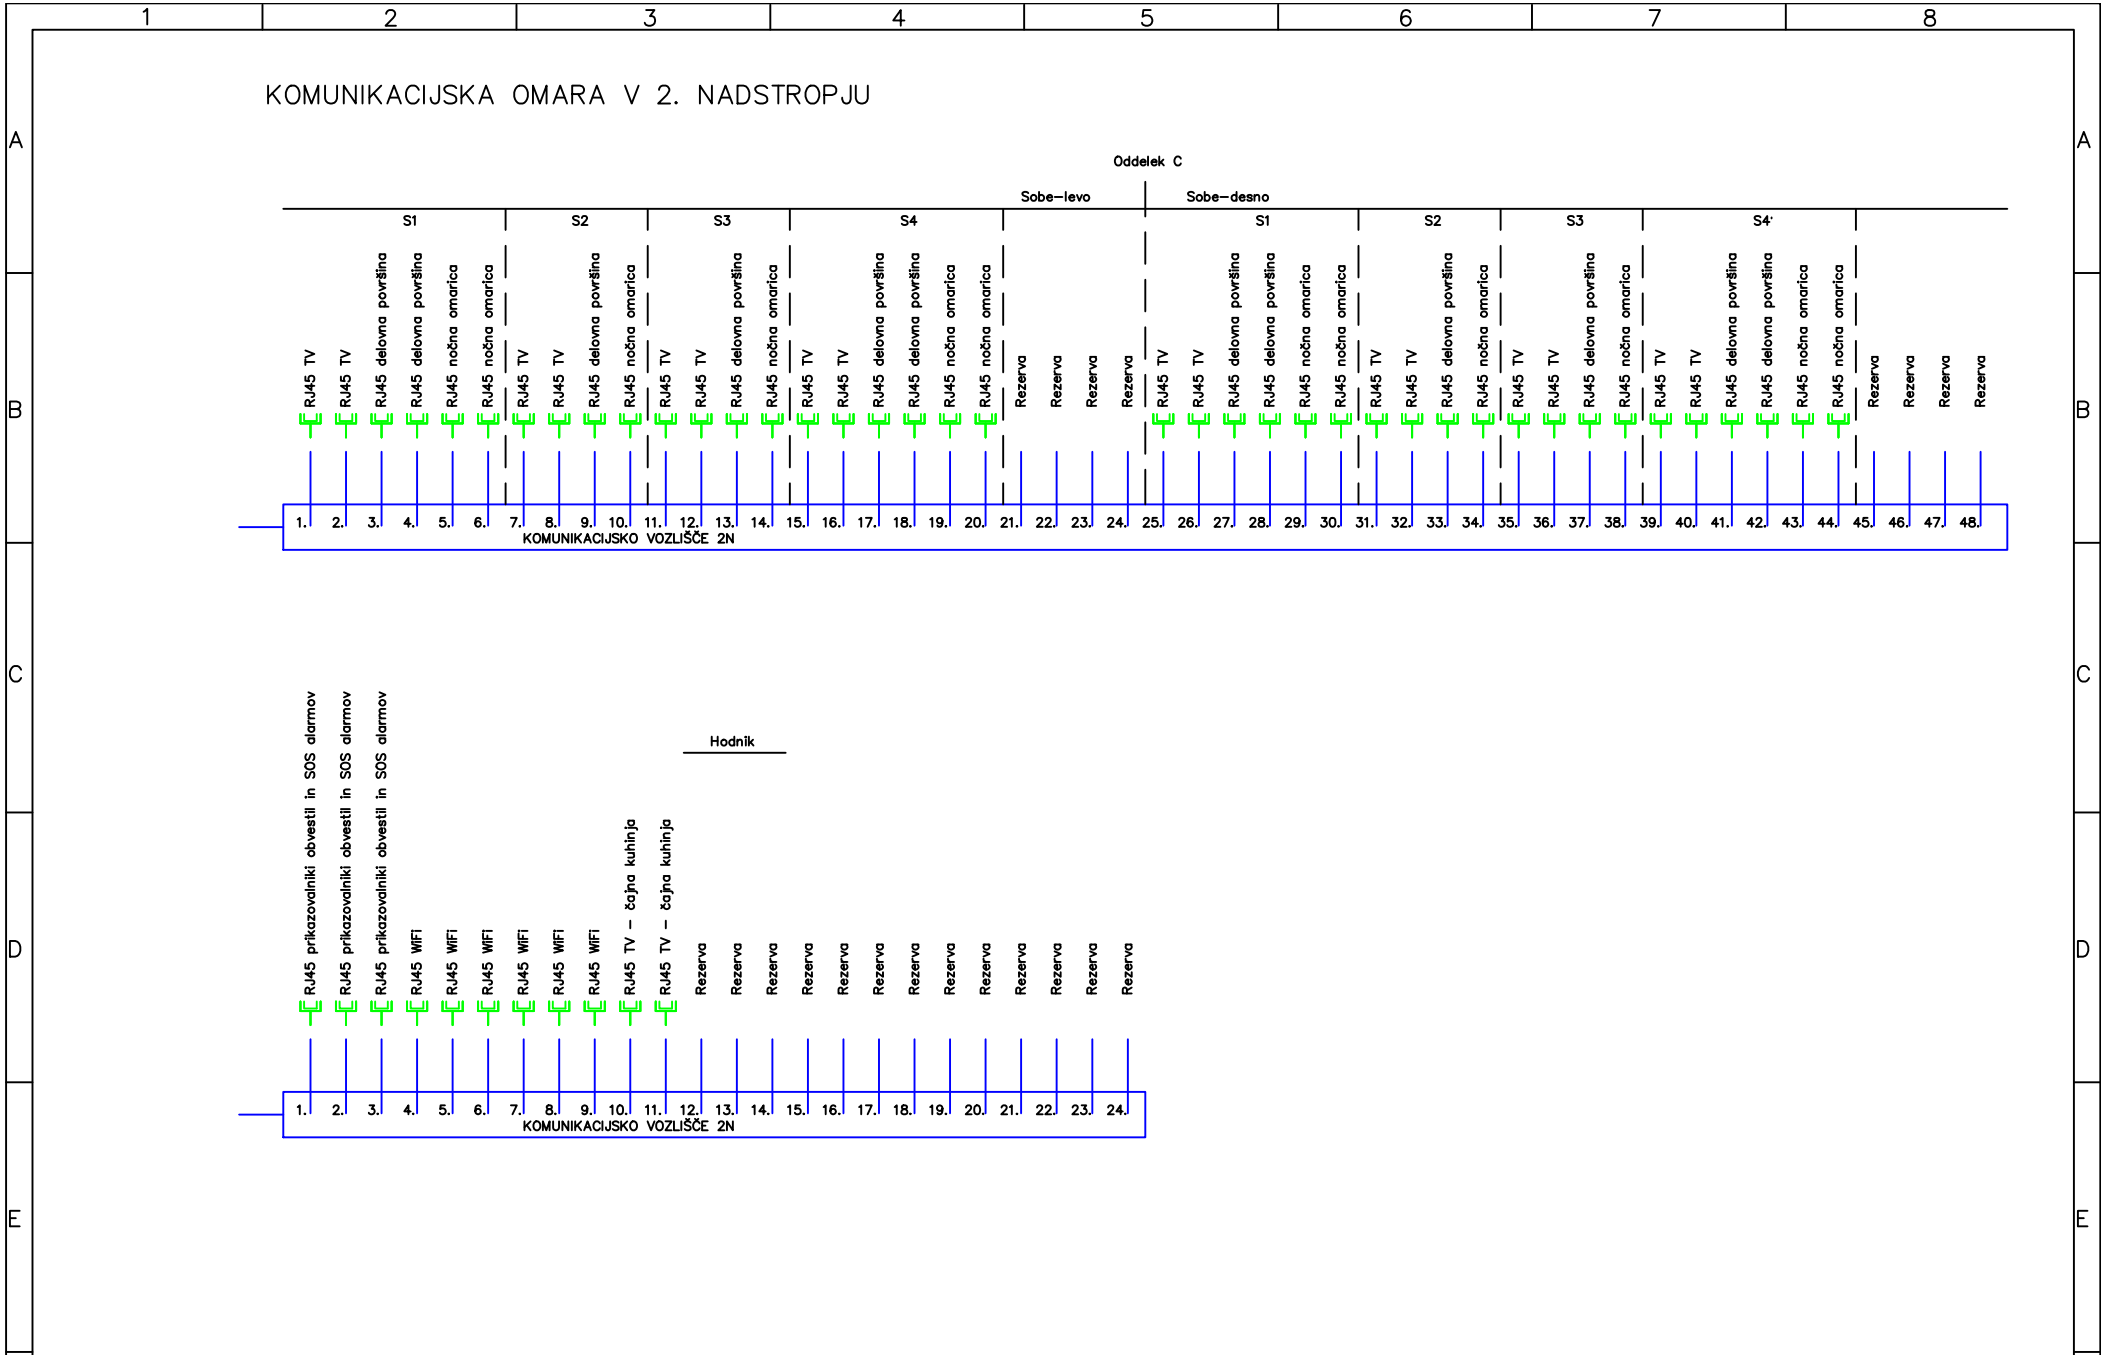

d				FAZA	PZI	IME IN PRIIMEK	IZS	DATUM PODPISA	PODPIS	OBJEKT	DOM UPOKOJENCEV PTUJ – obnova krakov A, B in C	ŠT.RISBE	M061–027	=
c				ODG.VODJA PROJ.		T.Madžar Stajko, udle	ZAPS 1398	AVGUST 2026		NAZIV		PROJ. ŠT.	PD–6/26	+
b				ODG.PROJEKTANT		S.Lavrenčič, udle	E–2122	AVGUST 2026			HEMA UNIVERZALNEGA OŽIČENJA	NADOM.ZA		LIST: 2
a				OBDELAL		S.Lavrenčič, udle	E–2122	AVGUST 2026			2. NADSTROPJE	NADOM.Z		
	SPREMEMBE	DATUM	PODPIS							INVESTITOR	DOM UPOKOJENCEV PTUJ	MERILO		OD 2 L.

